


Façaden Zeichnung.

zum
Neubau des Wohnhauses Nordhäuser Straße No 8 dem Herrn Ernst Göhring
gehörig.

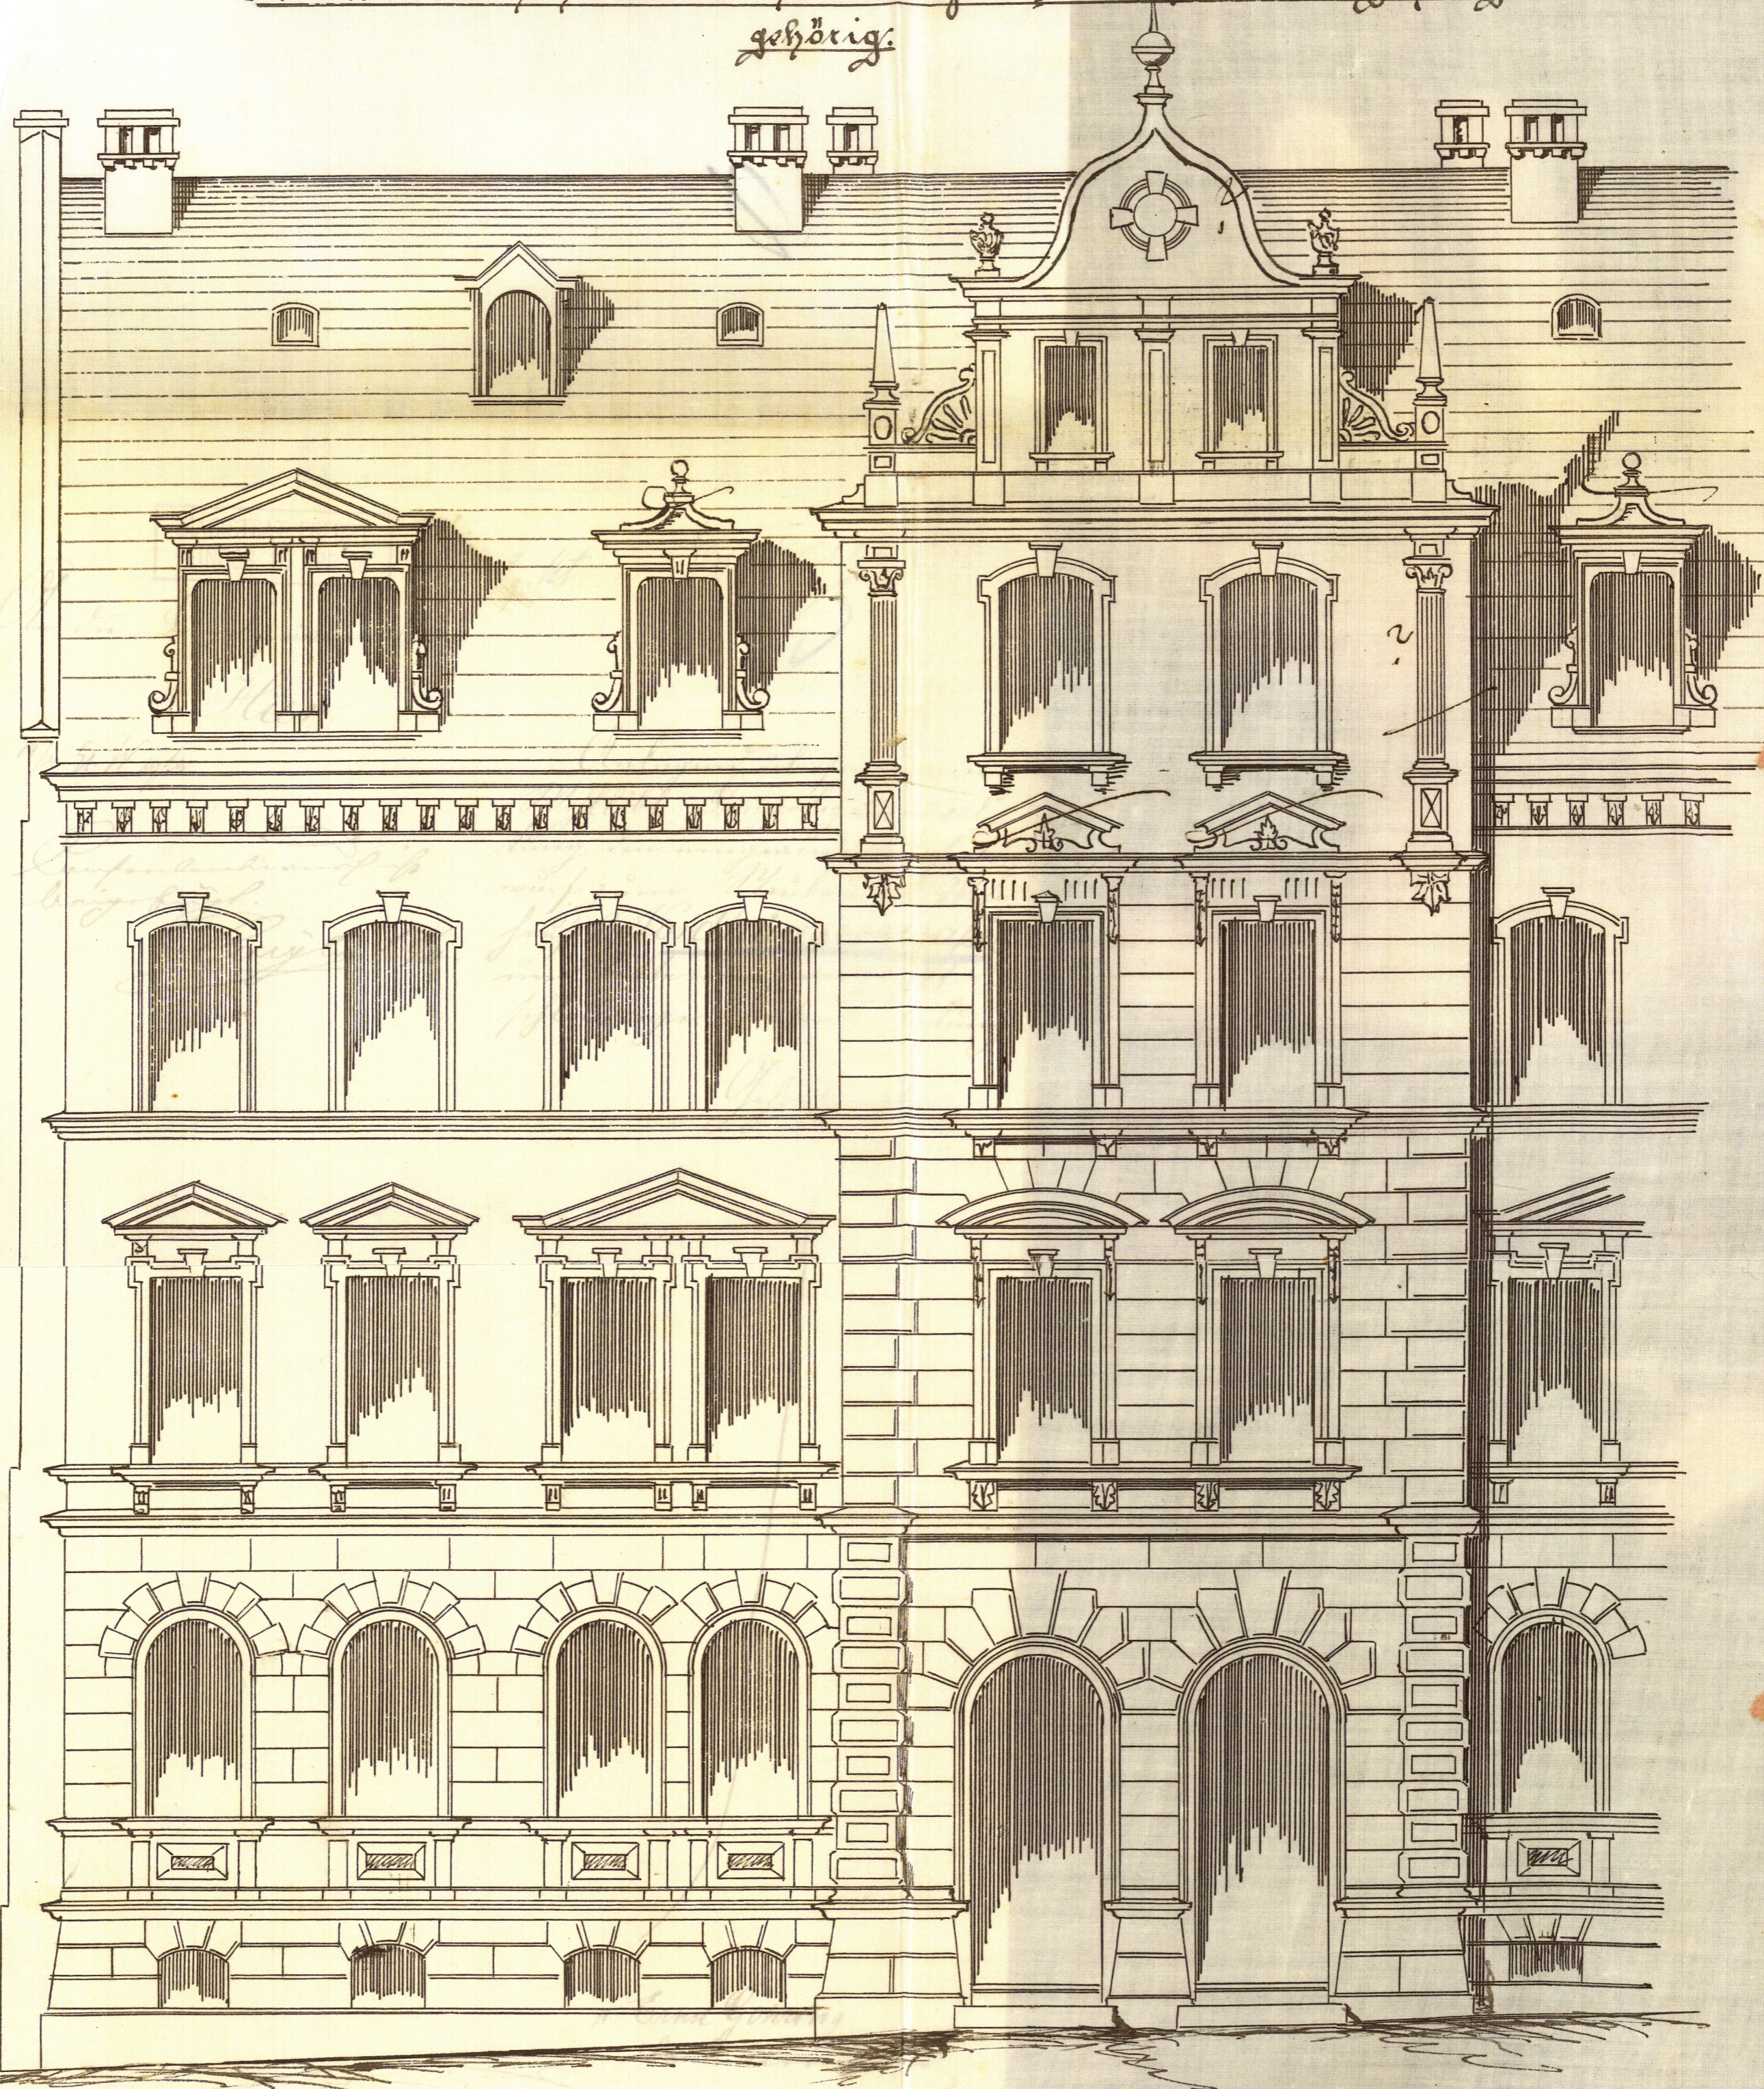

Maassstab 1:50.