


SÜDANSICHT m 1:100

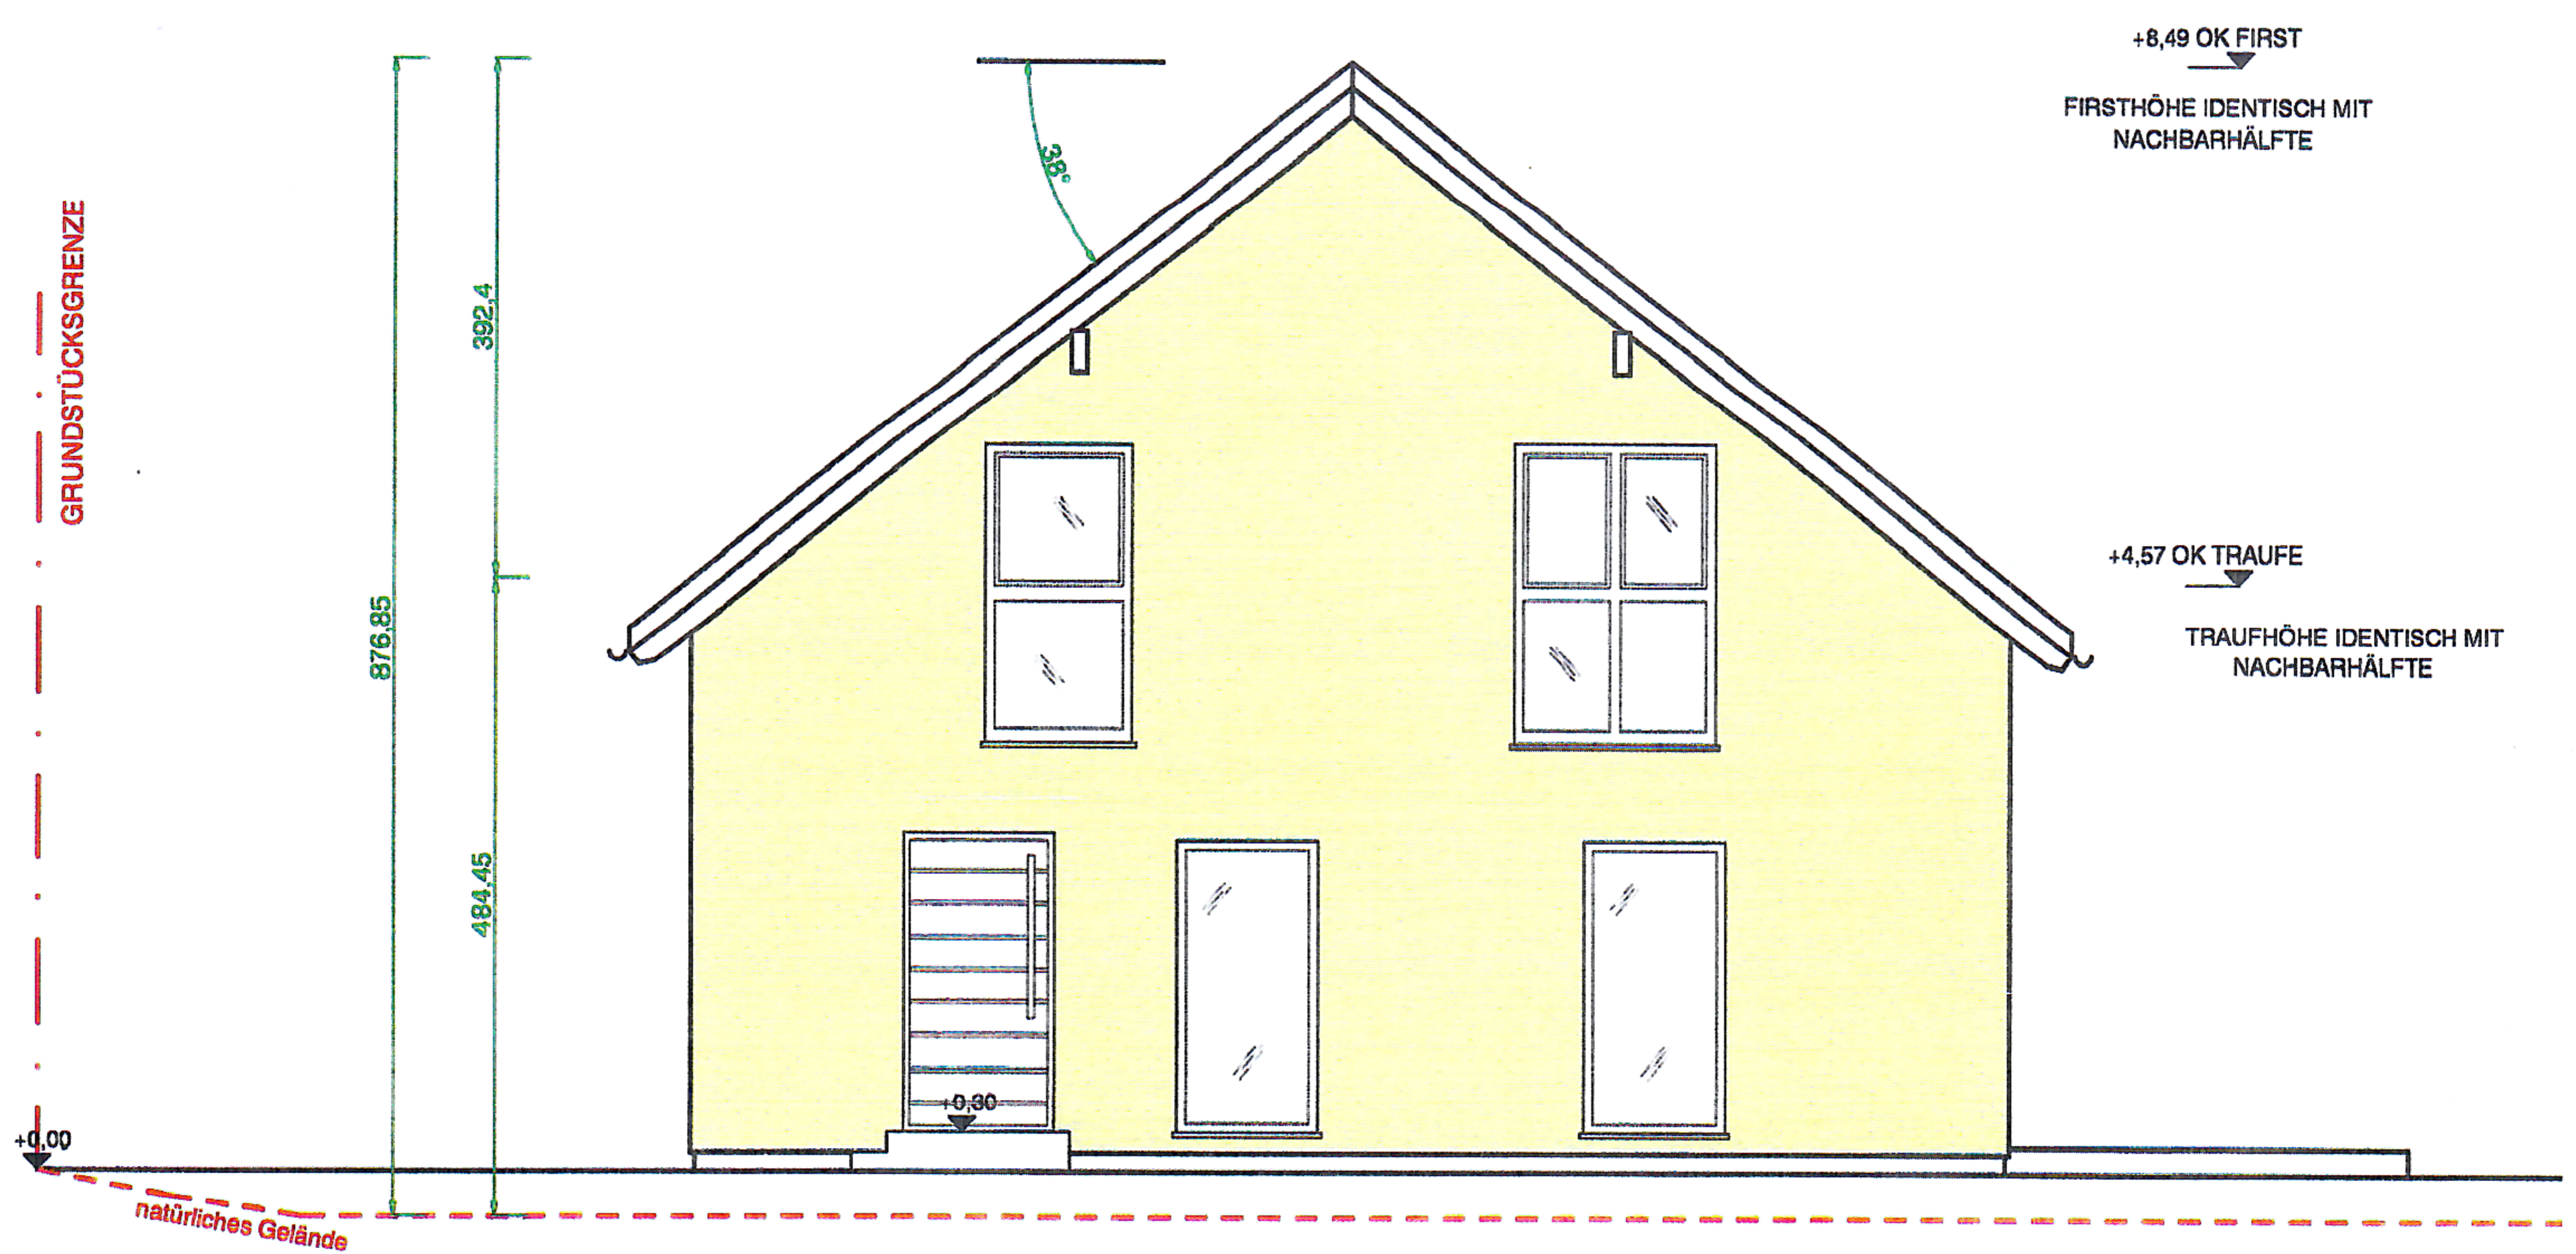

WESTANSICHT m 1:100