


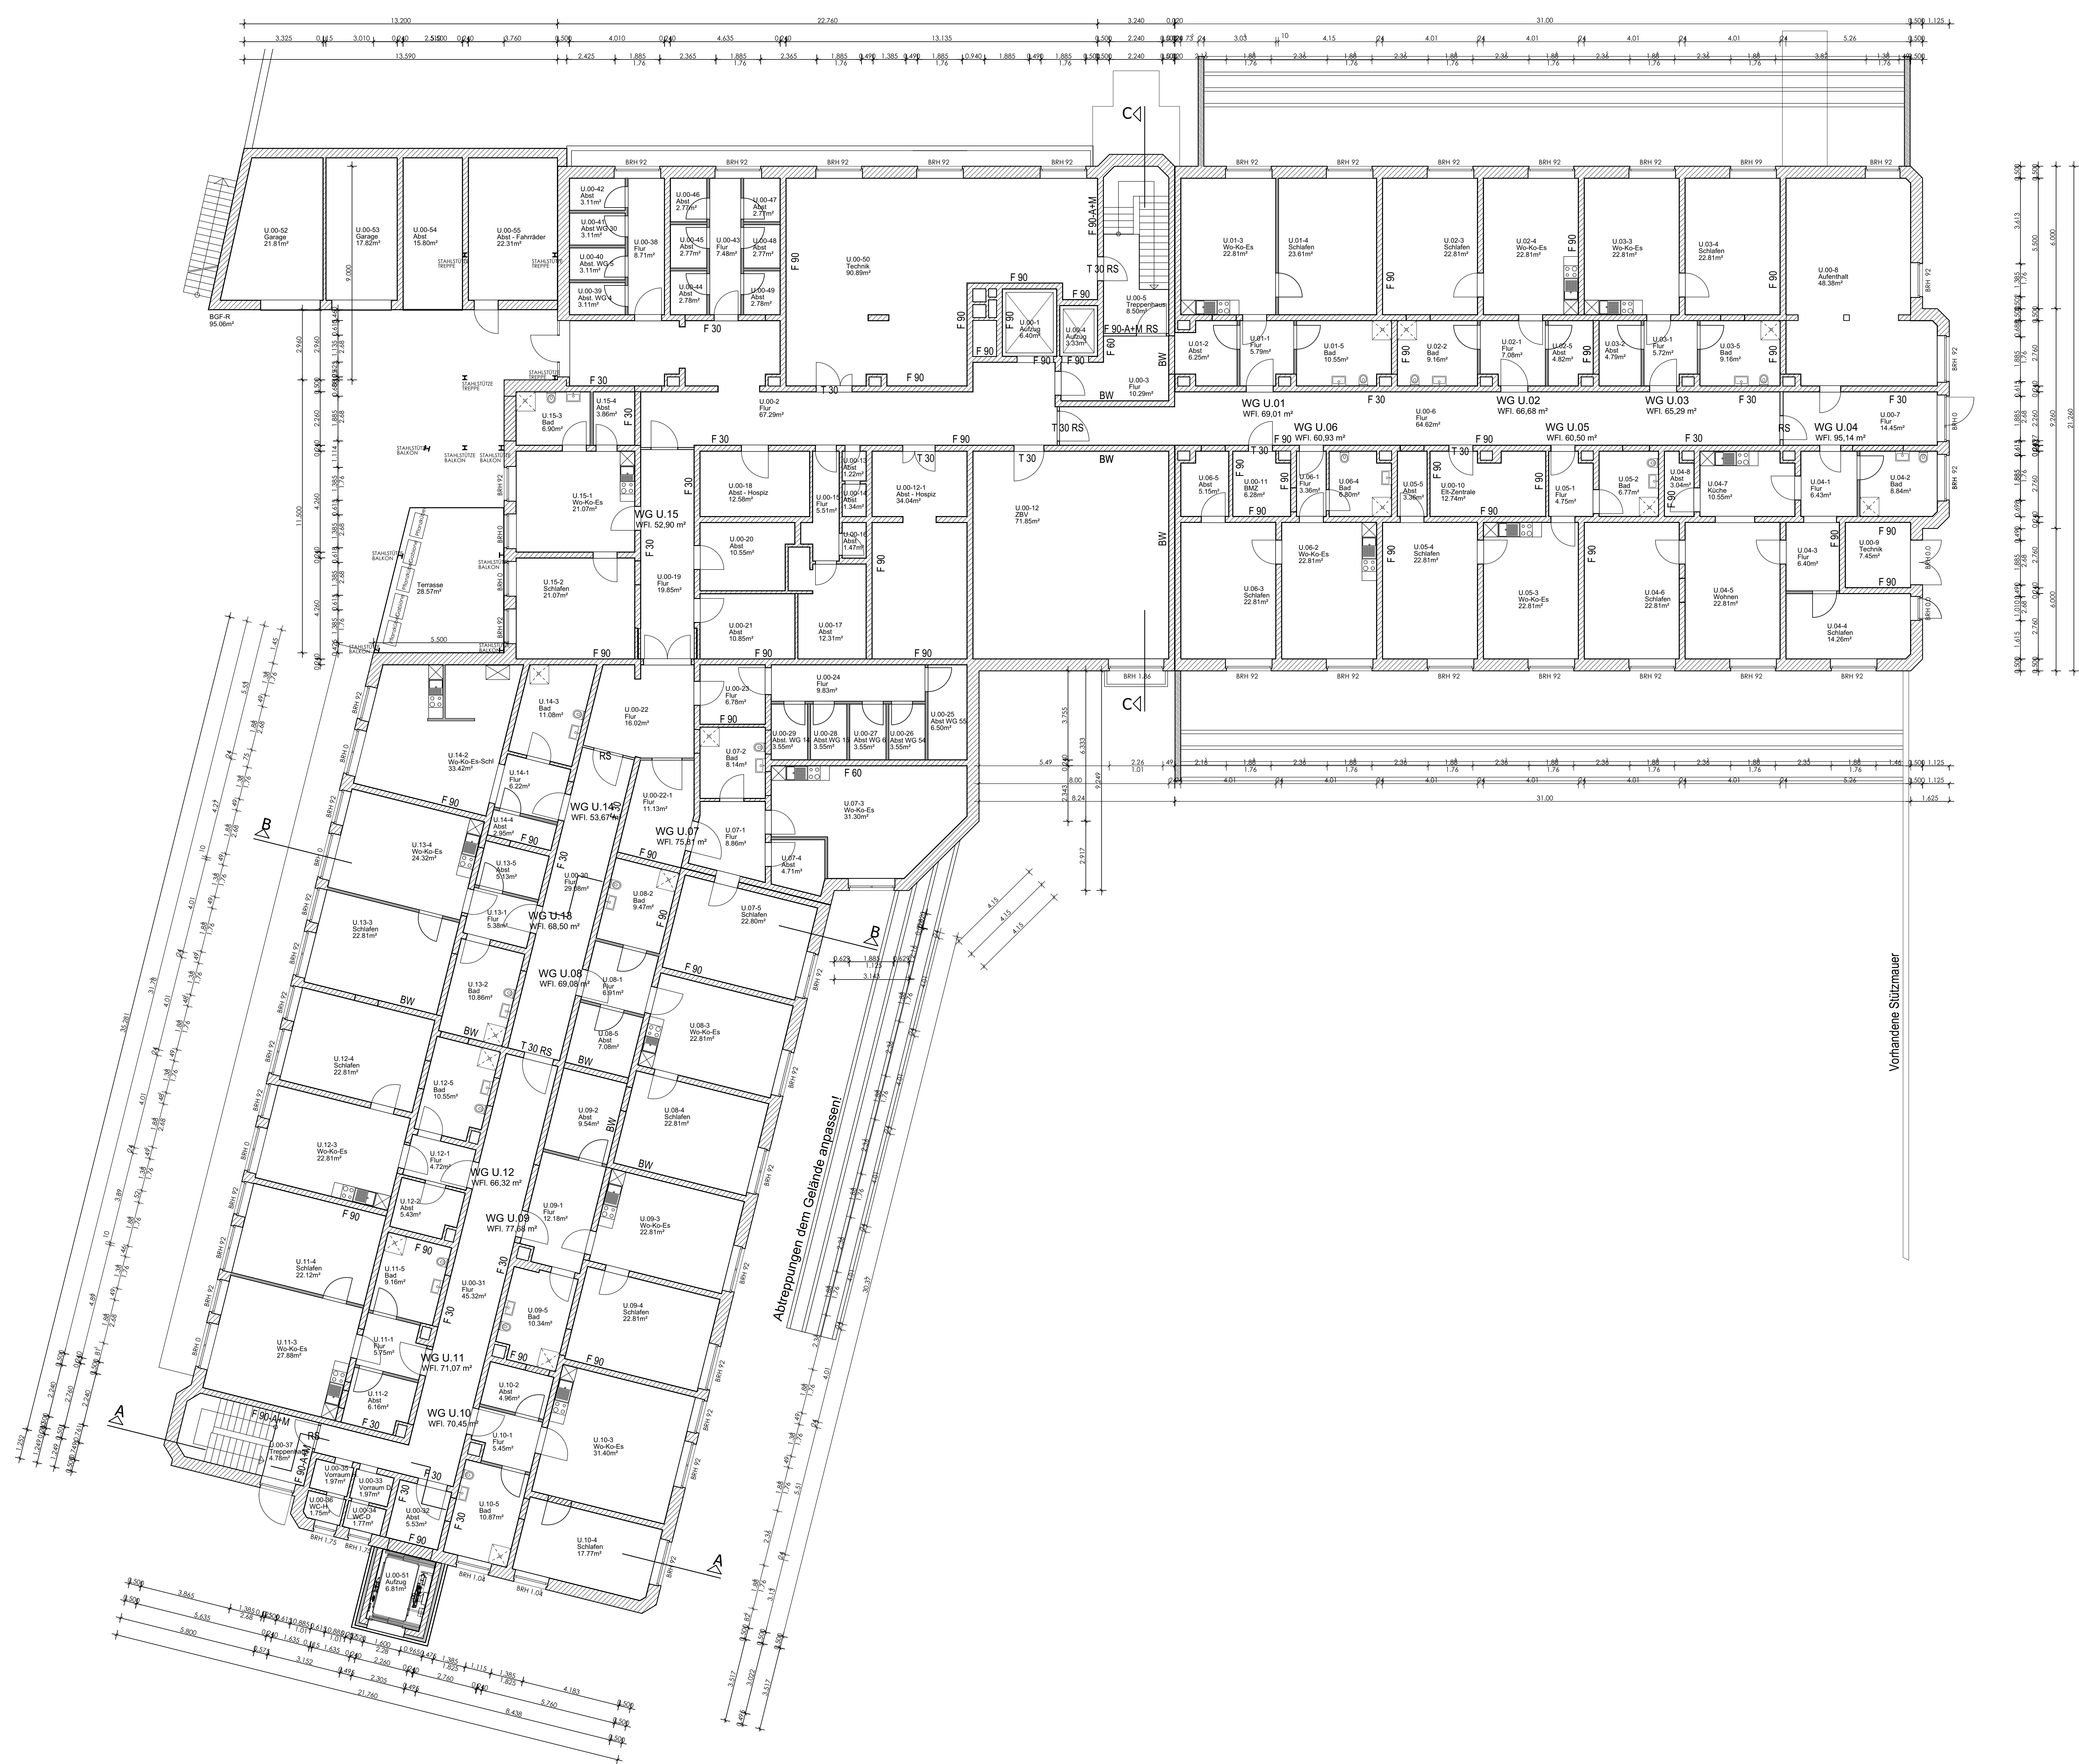

Projekt: Bad-Pyrmont
 Grundriss: UG
 Änderung: Spechtgruppe, BB/NF
 Datum: 29.03.23 (Ortsbegehung Abgleich)