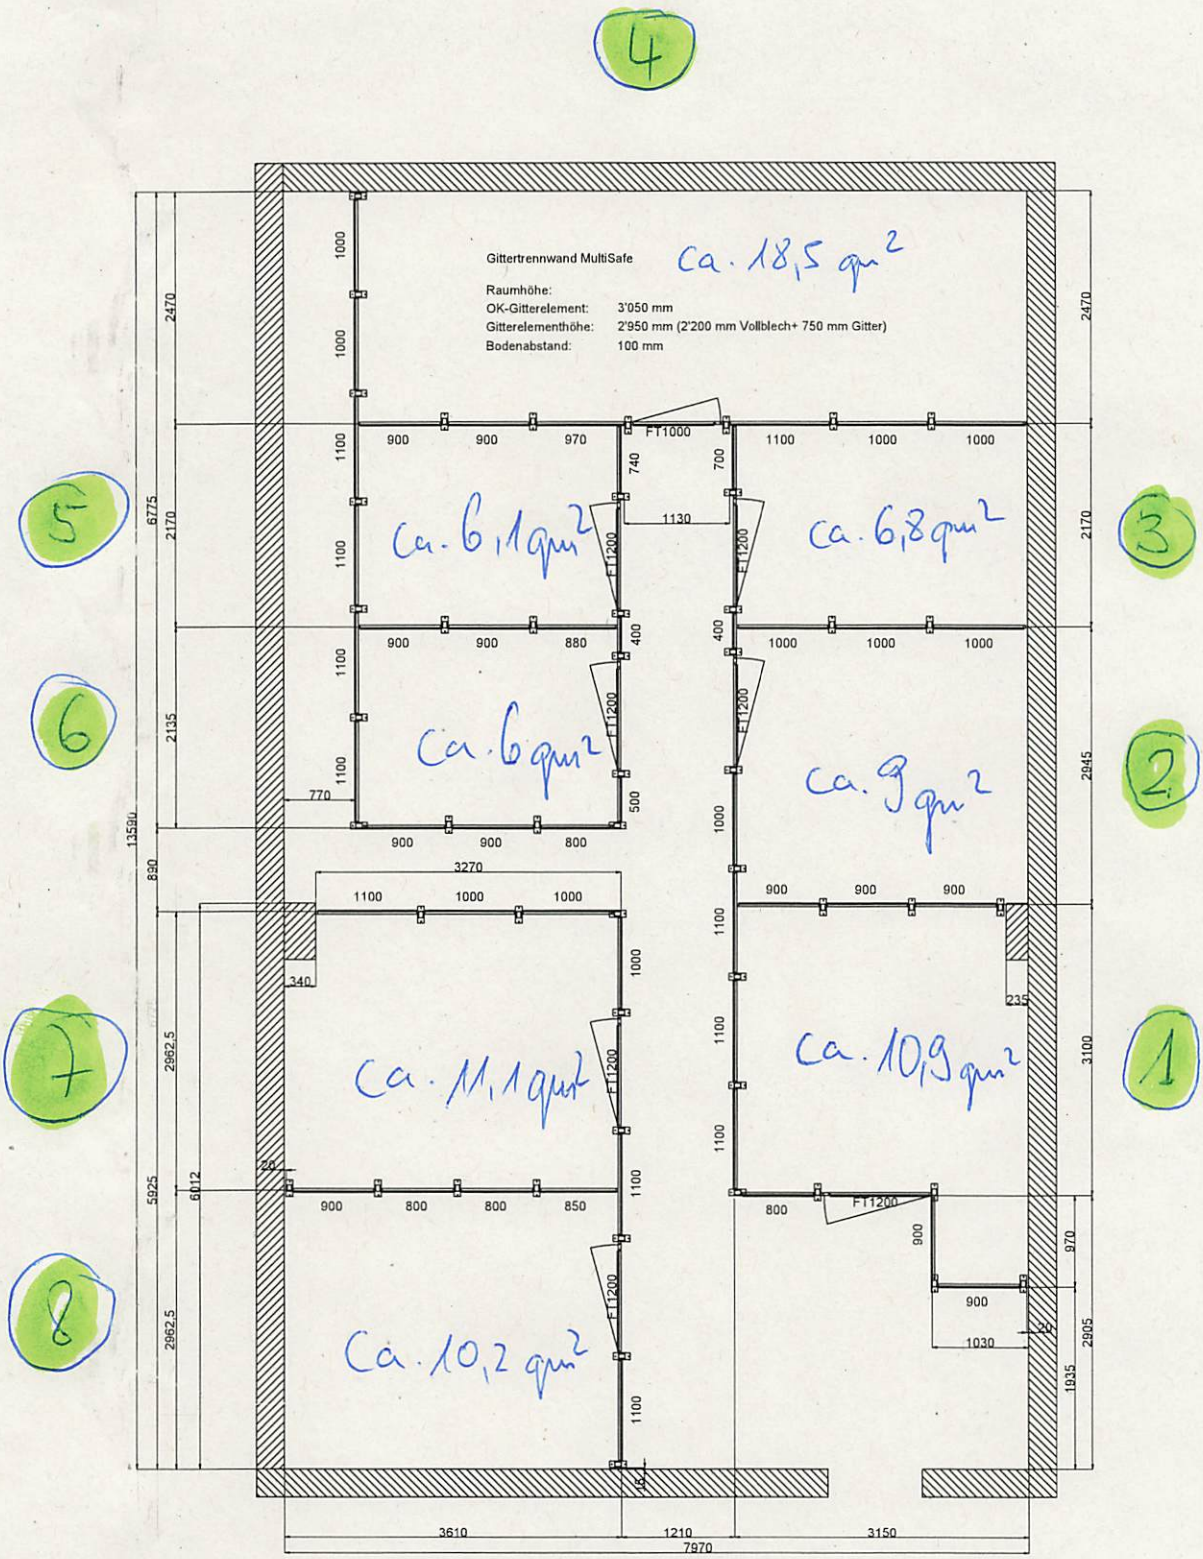

Anlage:

Grundriss – Storage EG24

	Betrifft	Produktinformation	Ind.	Datum	Visum
KERN STUDER TRENNWANDSYSTEME	A&G Grieb Grundstücks GmbH	MultiSafe/ MultiGuard	01	4.10.23	mmi
	88250 Weingarten	RAL 9018		27.10.23	mmi
				13.11.23	mmi
	Projekt / Auftrag 501100654				

Kern Studer GmbH
Gewerbering Süd 12
Tel.: 09324 97860-40
info@kern-studer.de