



Landkreis Havelland  
Katasterbehörde

Waldemardamm 3  
14641 Nauen


# Auszug aus dem Liegenschaftskataster

Liegenschaftskarte 1:1000

Erstellt am 15.04.2024  
E240266

Flurstück: 621  
Flur: 6  
Gemarkung: Dallgow

Gemeinde: Dallgow-Döberitz  
Kreis: Havelland

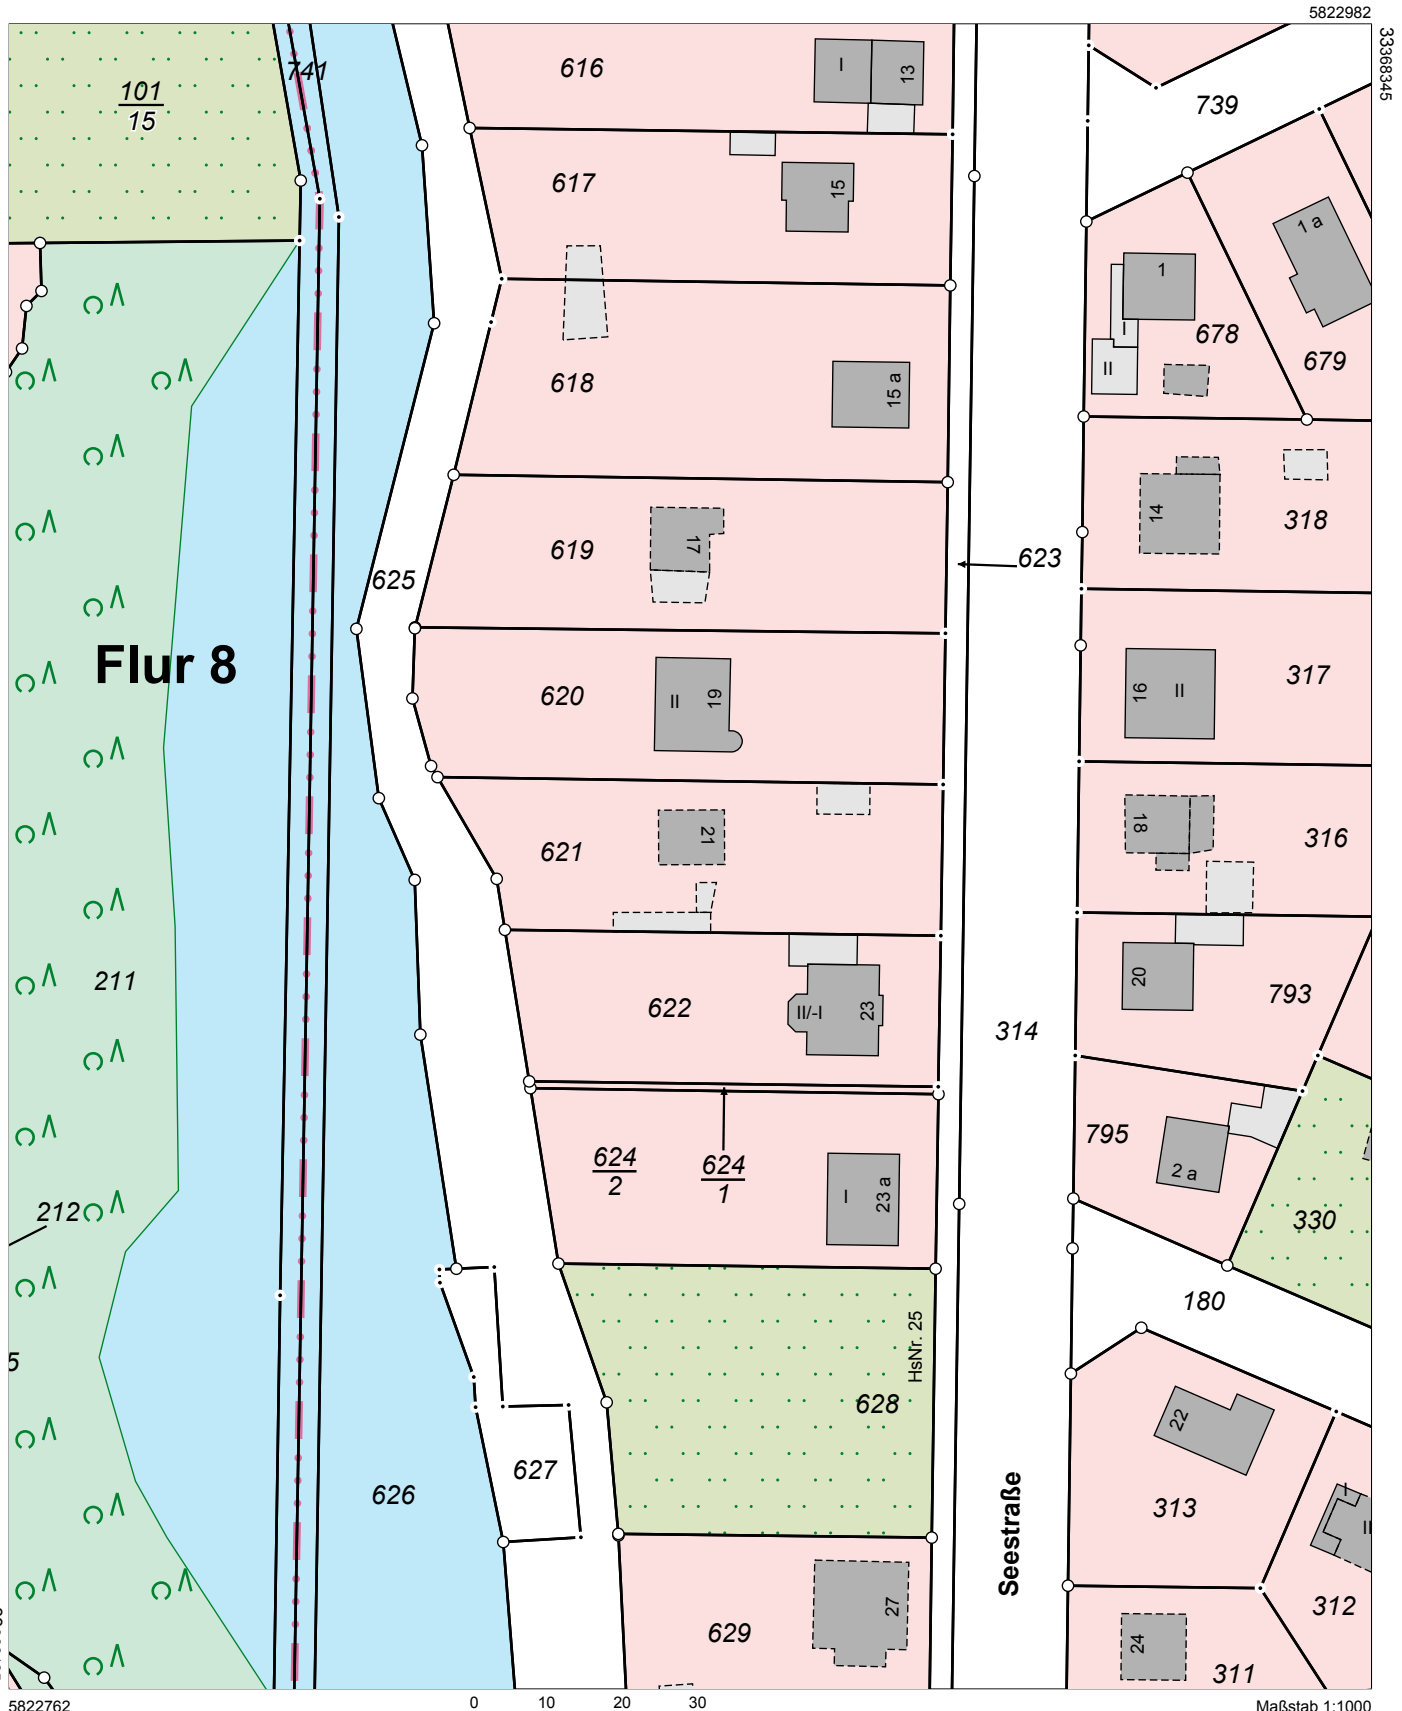

5822762

0 10 20 30  
Meter

Maßstab 1:1000

Dieser Auszug ist gesetzlich geschützt. Die Absicht zur Veröffentlichung oder Weitergabe an Dritte ist der bereitstellenden Stelle vorher anzuzeigen. Bei der Veröffentlichung oder Weitergabe ist auf das Land Brandenburg als Inhaber der Rechte an den Geobasisdaten hinzuweisen. Die Regelungen des Urheberrechts bleiben unberührt (§ 10 Abs. 9 Brandenburgisches Vermessungsgesetz – BbgVermG – vom 27. Mai 2009 (GVBl.I/09, Nr. 08, S.166), zuletzt geändert durch Artikel 1 des Gesetzes vom 19. Juni 2019 (GVBl.I/19, Nr. 32)). Die dargestellten Karteninhalte wurden aus unterschiedlichen Datengrundlagen abgeleitet und gewährleisten nicht unbedingt die Lagegenauigkeit des angegebenen Maßstabes. Bereitgestellt durch: Katasterbehörde Havelland, Waldemardamm 3, 14641 Nauen.