


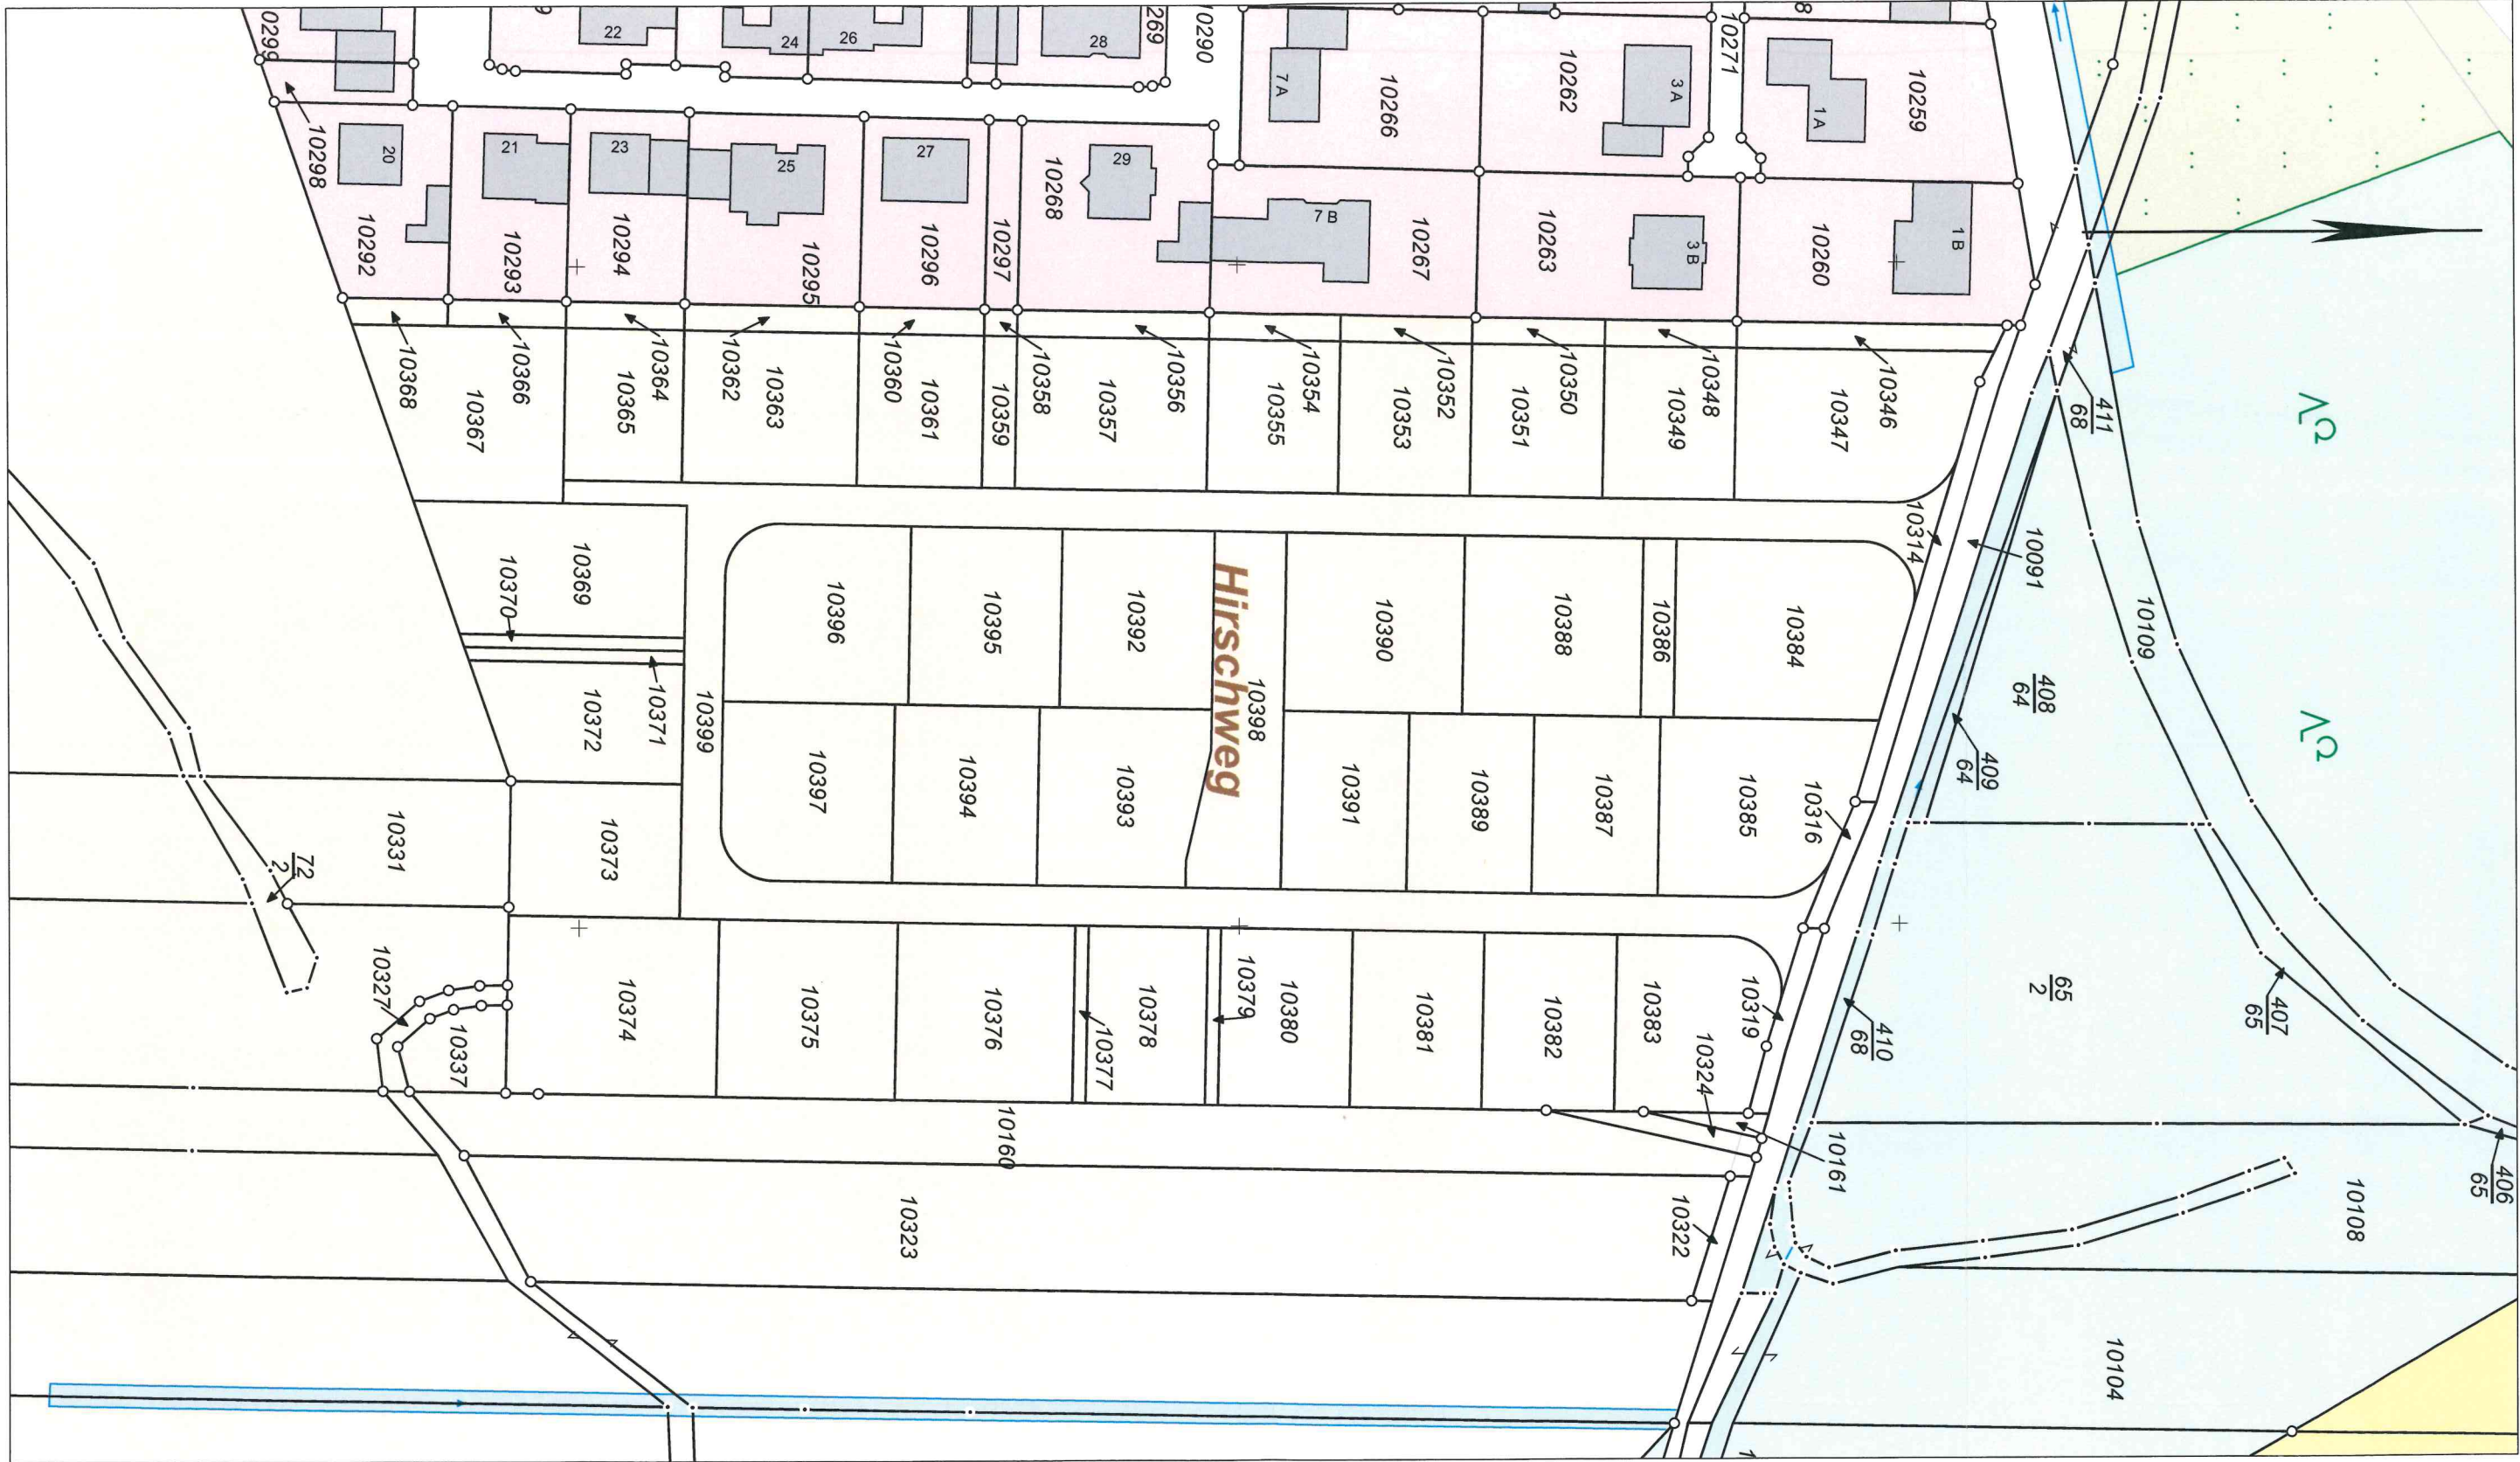

Maßstab: 1:1000 0 10 20 30 Meter

Ihr Zeichen: E02-5004282-2023

Dieser Auszug ist gesetzlich geschützt. Es gelten die Nutzungsbedingungen für die Daten der Landesvermessung, des Liegenschaftskatasters, des Geobasisinformationssystems und der Grundstückswertermittlung des Landesamtes für Vermessung und Geoinformation Sachsen-Anhalt (LVermGeo).



**Landesamt für Vermessung und Geoinformation
Sachsen-Anhalt (LVermGeo)**
Otto-von-Guericke-Straße 15, 39104 Magdeburg
Standort: Scharnhorststr. 89, 39576 Hansestadt Stendal

Flurstück: 10399
Flur: 4
Gemarkung: Hohenwarthe

Gemeinde: Möser
Kreis: Jerichower Land

Auszug aus dem Liegenschaftskataster

Liegenschaftskarte 1:1000

Erstellt am 26.06.2024
Aktualität der Daten: 25.06.2024