


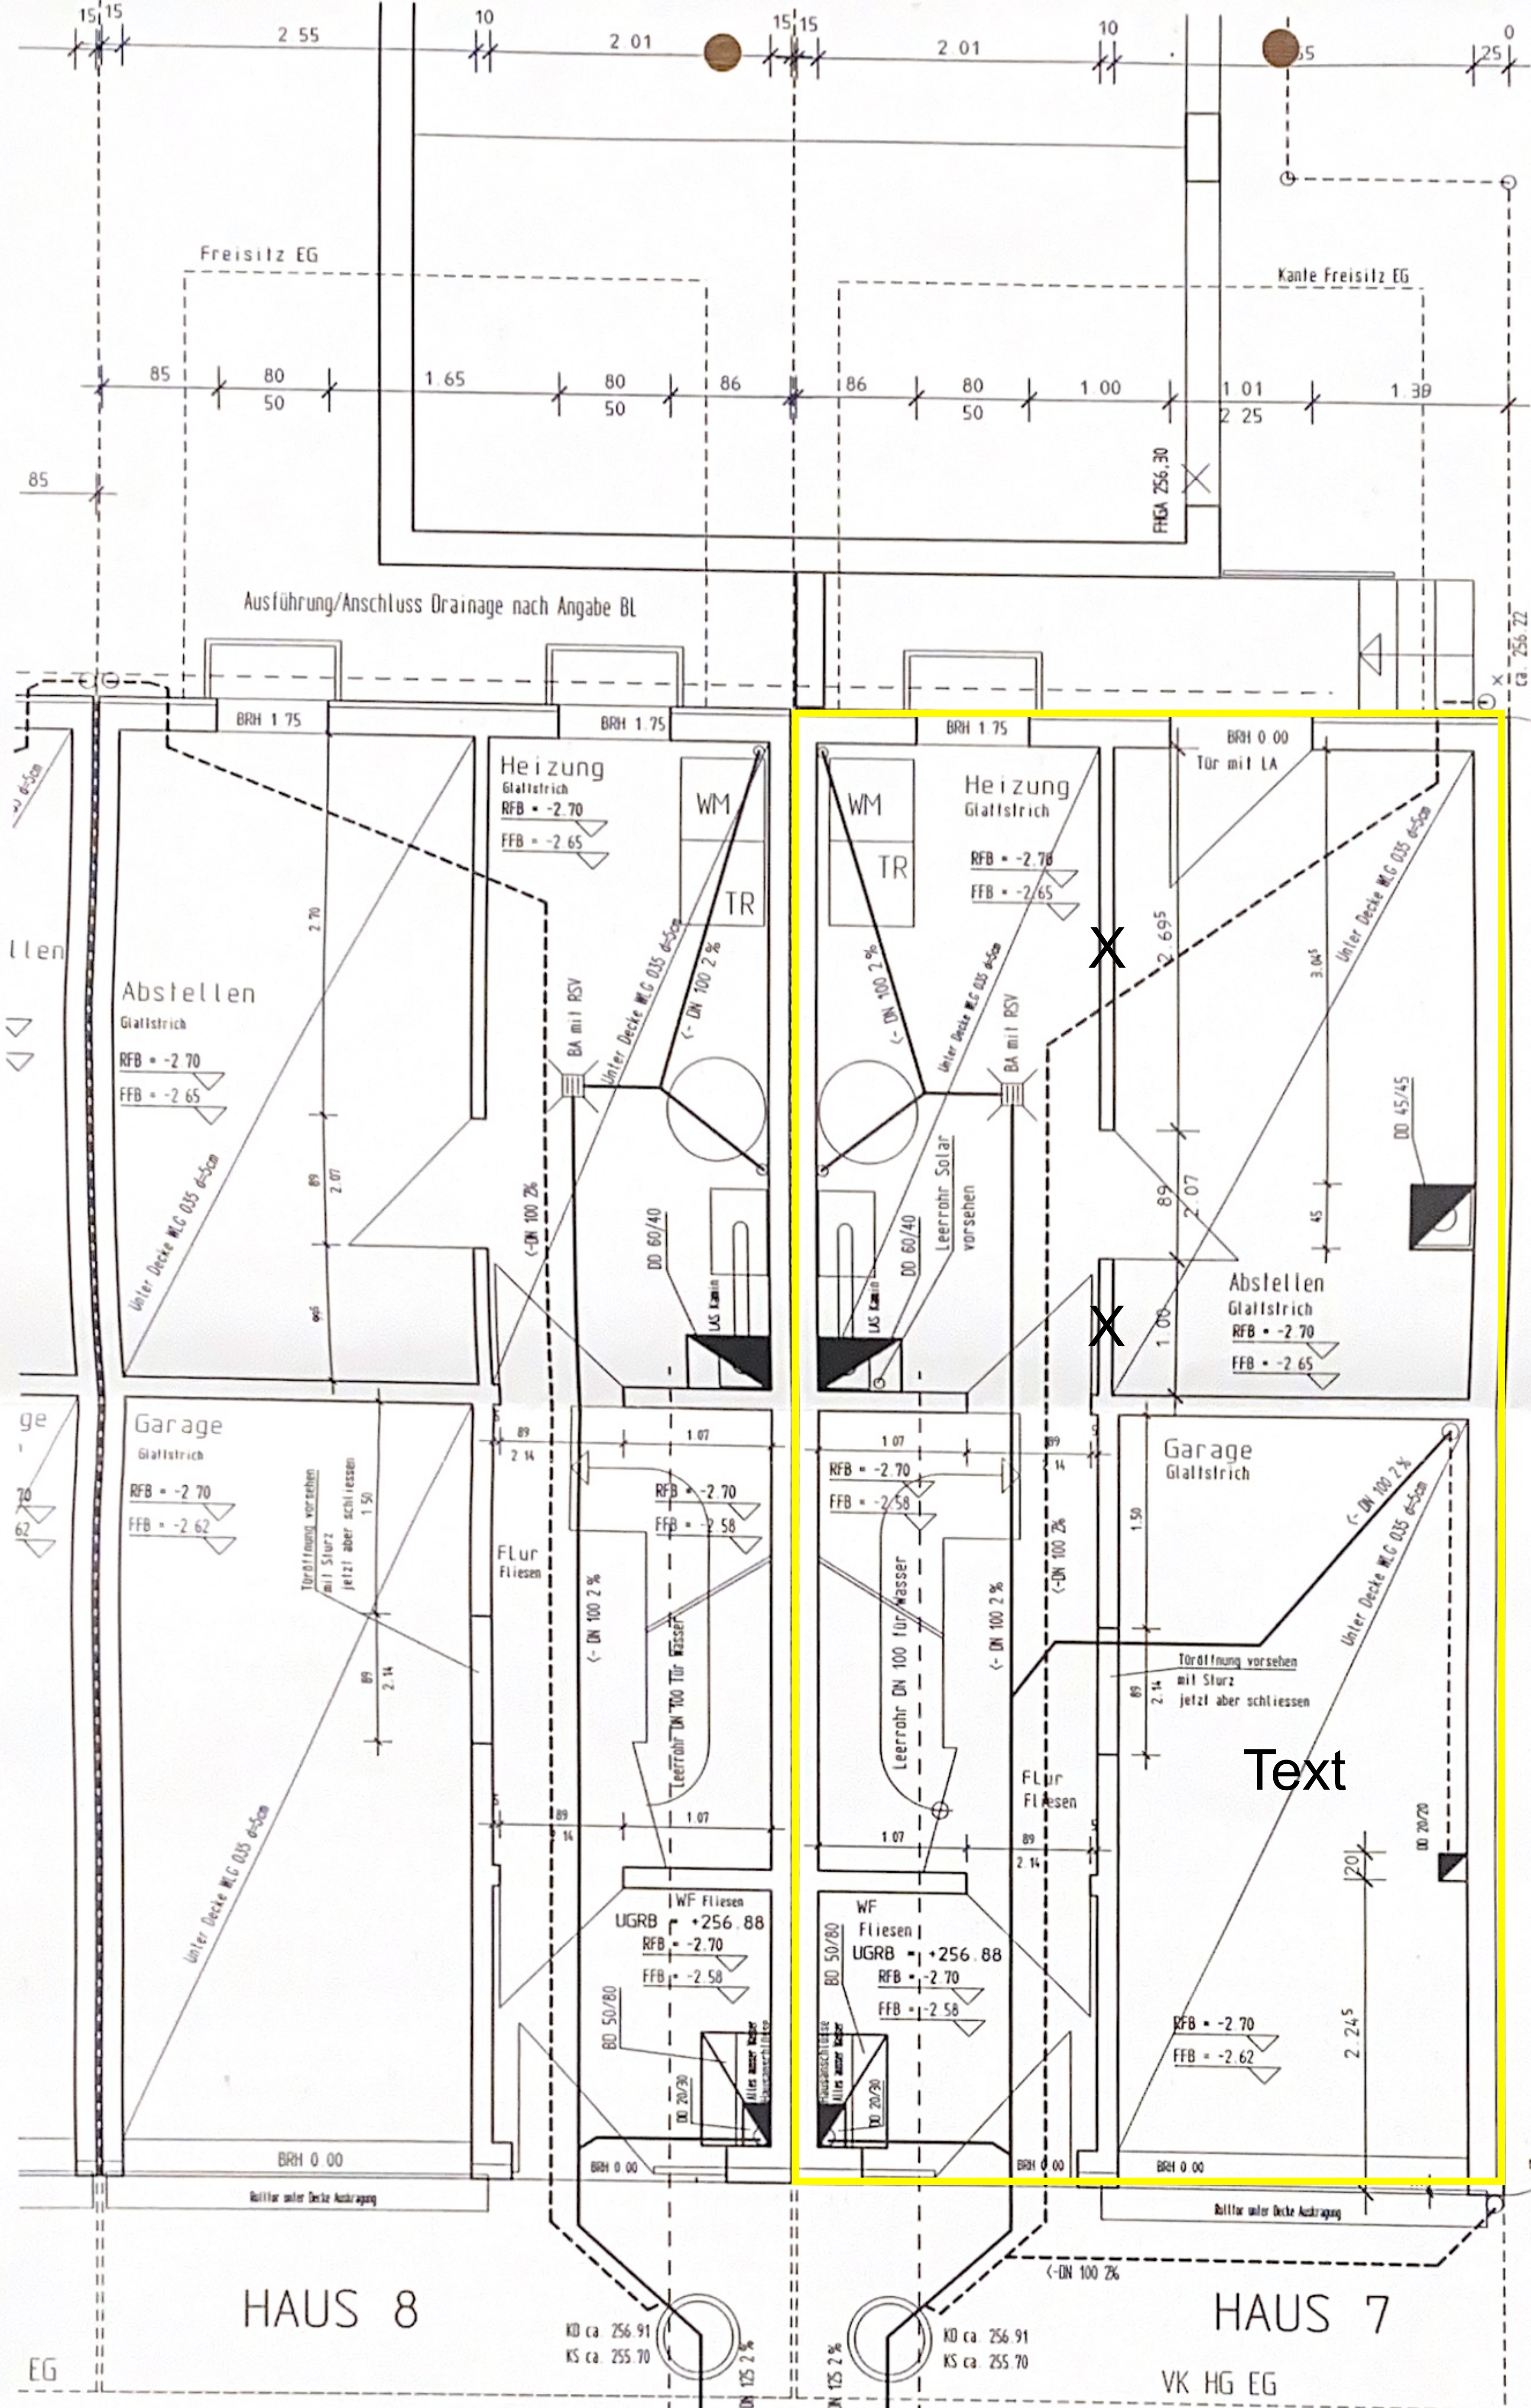

HAUS 8

HAUS 7

Dipl. Ing. Johannes Ehnes
Ingenieurbüro für Bauwesen und Tragwerksplanung
Metzer Str. 43
74074 Heilbronn
Tel: 07131 / 9802825 Fax: 07131 / 9802826
e-mail: ehnes@arcor.de

3013157