


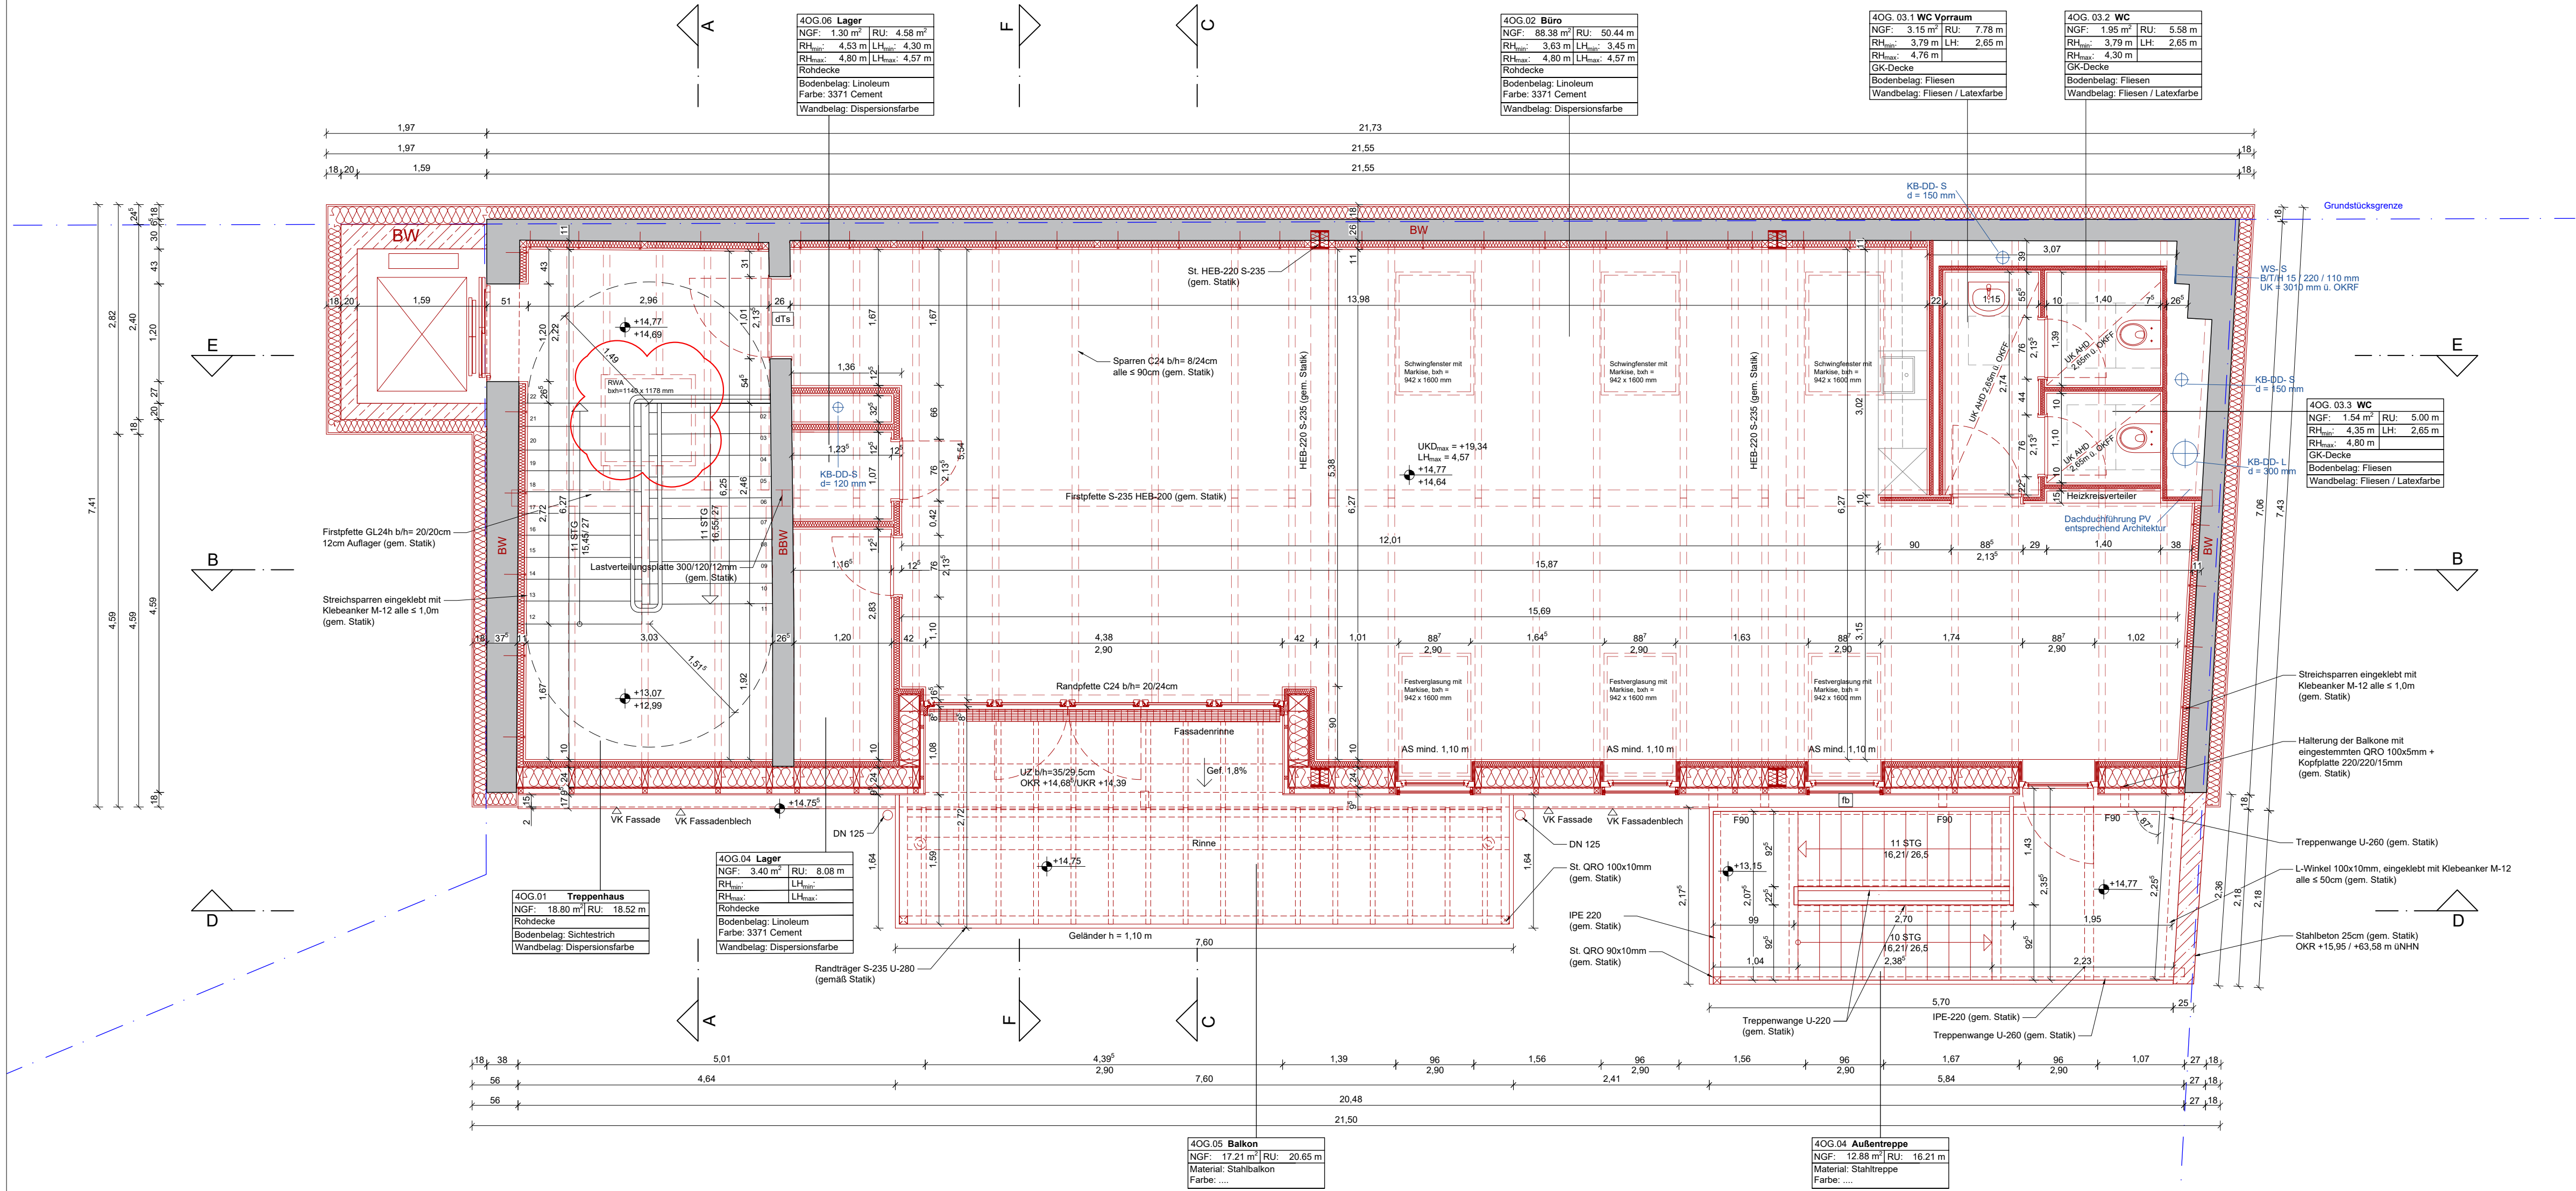

Legende Bauteile

- Massivbauteil Bestand
- Abbruch
- Massivbauteil neu
- Trockenbauwand ohne BS-Klassifizierung
- Glasswand - System Deubl Alpha
- Wandanforderung F 30
- Wandanforderung F 90
- Änderungswolke
- Bodendurchbruch
- Deckendurchbruch
- Grundstücksgrenze
- OKFF
- Oberkante Fertigfußboden

**Bemerkungen**  
Türstempel sind Rohbaumaße  
Höhen ab OKFF

- dTs dichte, selbstschließende Tür
- T30 RS feuerhemmende Rauchschutztür
- n.a. nicht abschließbare Tür
- BW in Bauart einer Brandwand
- BBW feuerbeständige Wand
- F90 Feuerbeständige Verglasung
- fb
- ELT Elektro
- HA Hausanschluss
- AR Abstellraum

| INDEX | DATUM      | ÄNDERUNGEN            | BEARB. |
|-------|------------|-----------------------|--------|
| 03    | 19.09.2024 | Siehe Änderungswolken | MBLZ   |
| 02    | 16.09.2024 | Siehe Änderungswolken | MBLZ   |
| 01    | 28.08.2024 | Siehe Änderungswolken | MBLZ   |
| 00    | 31.07.2024 | Planerstellung LPS    | MBLZ   |

PLANNUMMER :

**BOTF-LP5-GR-4OG-P-03**  
Projektkürzel | LPH | Planart | Ebene | Status | Index

BAUVORHABEN


**Böttgerstraße**  
Schmalzfabrik (Büro)  
Böttgerstraße 19/21  
13357 Berlin

ABBILDUNG :


Grundriss 4. Obergeschoss

LEISTUNGSPHASE :

Ausführungsplanung

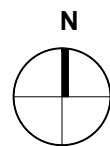

0 5m

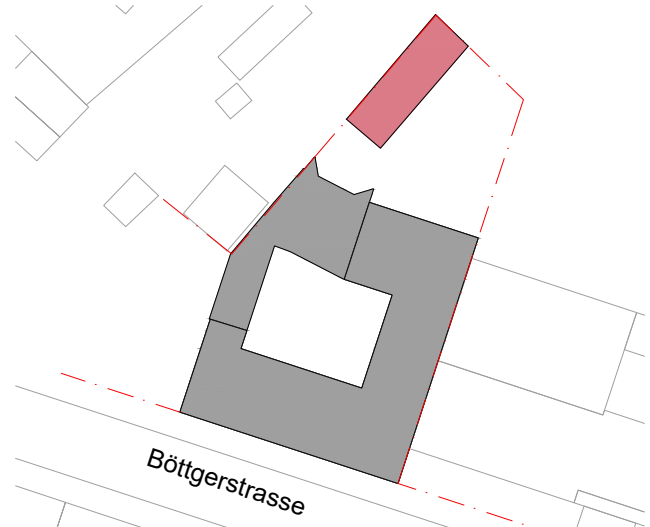

Bauherr:

Fidelis SPV 1 GmbH  
Linienstraße 219,  
10119 Berlin  
Tel: +49 172 39 80 157

ARCHITEKT:

MetaGrey GmbH  
Lützowufer 26 , 10787 Berlin  
Tel: 030 26 36 97 55  
E-Mail: info@metagrey.de  
Web: www.metagrey.de

**meta grey.**

| Maßstab | Planformat | Datum      | Planersteller |
|---------|------------|------------|---------------|
| 1:50    | 841x594 A1 | 19.09.2024 | IA, MB, LZ    |