
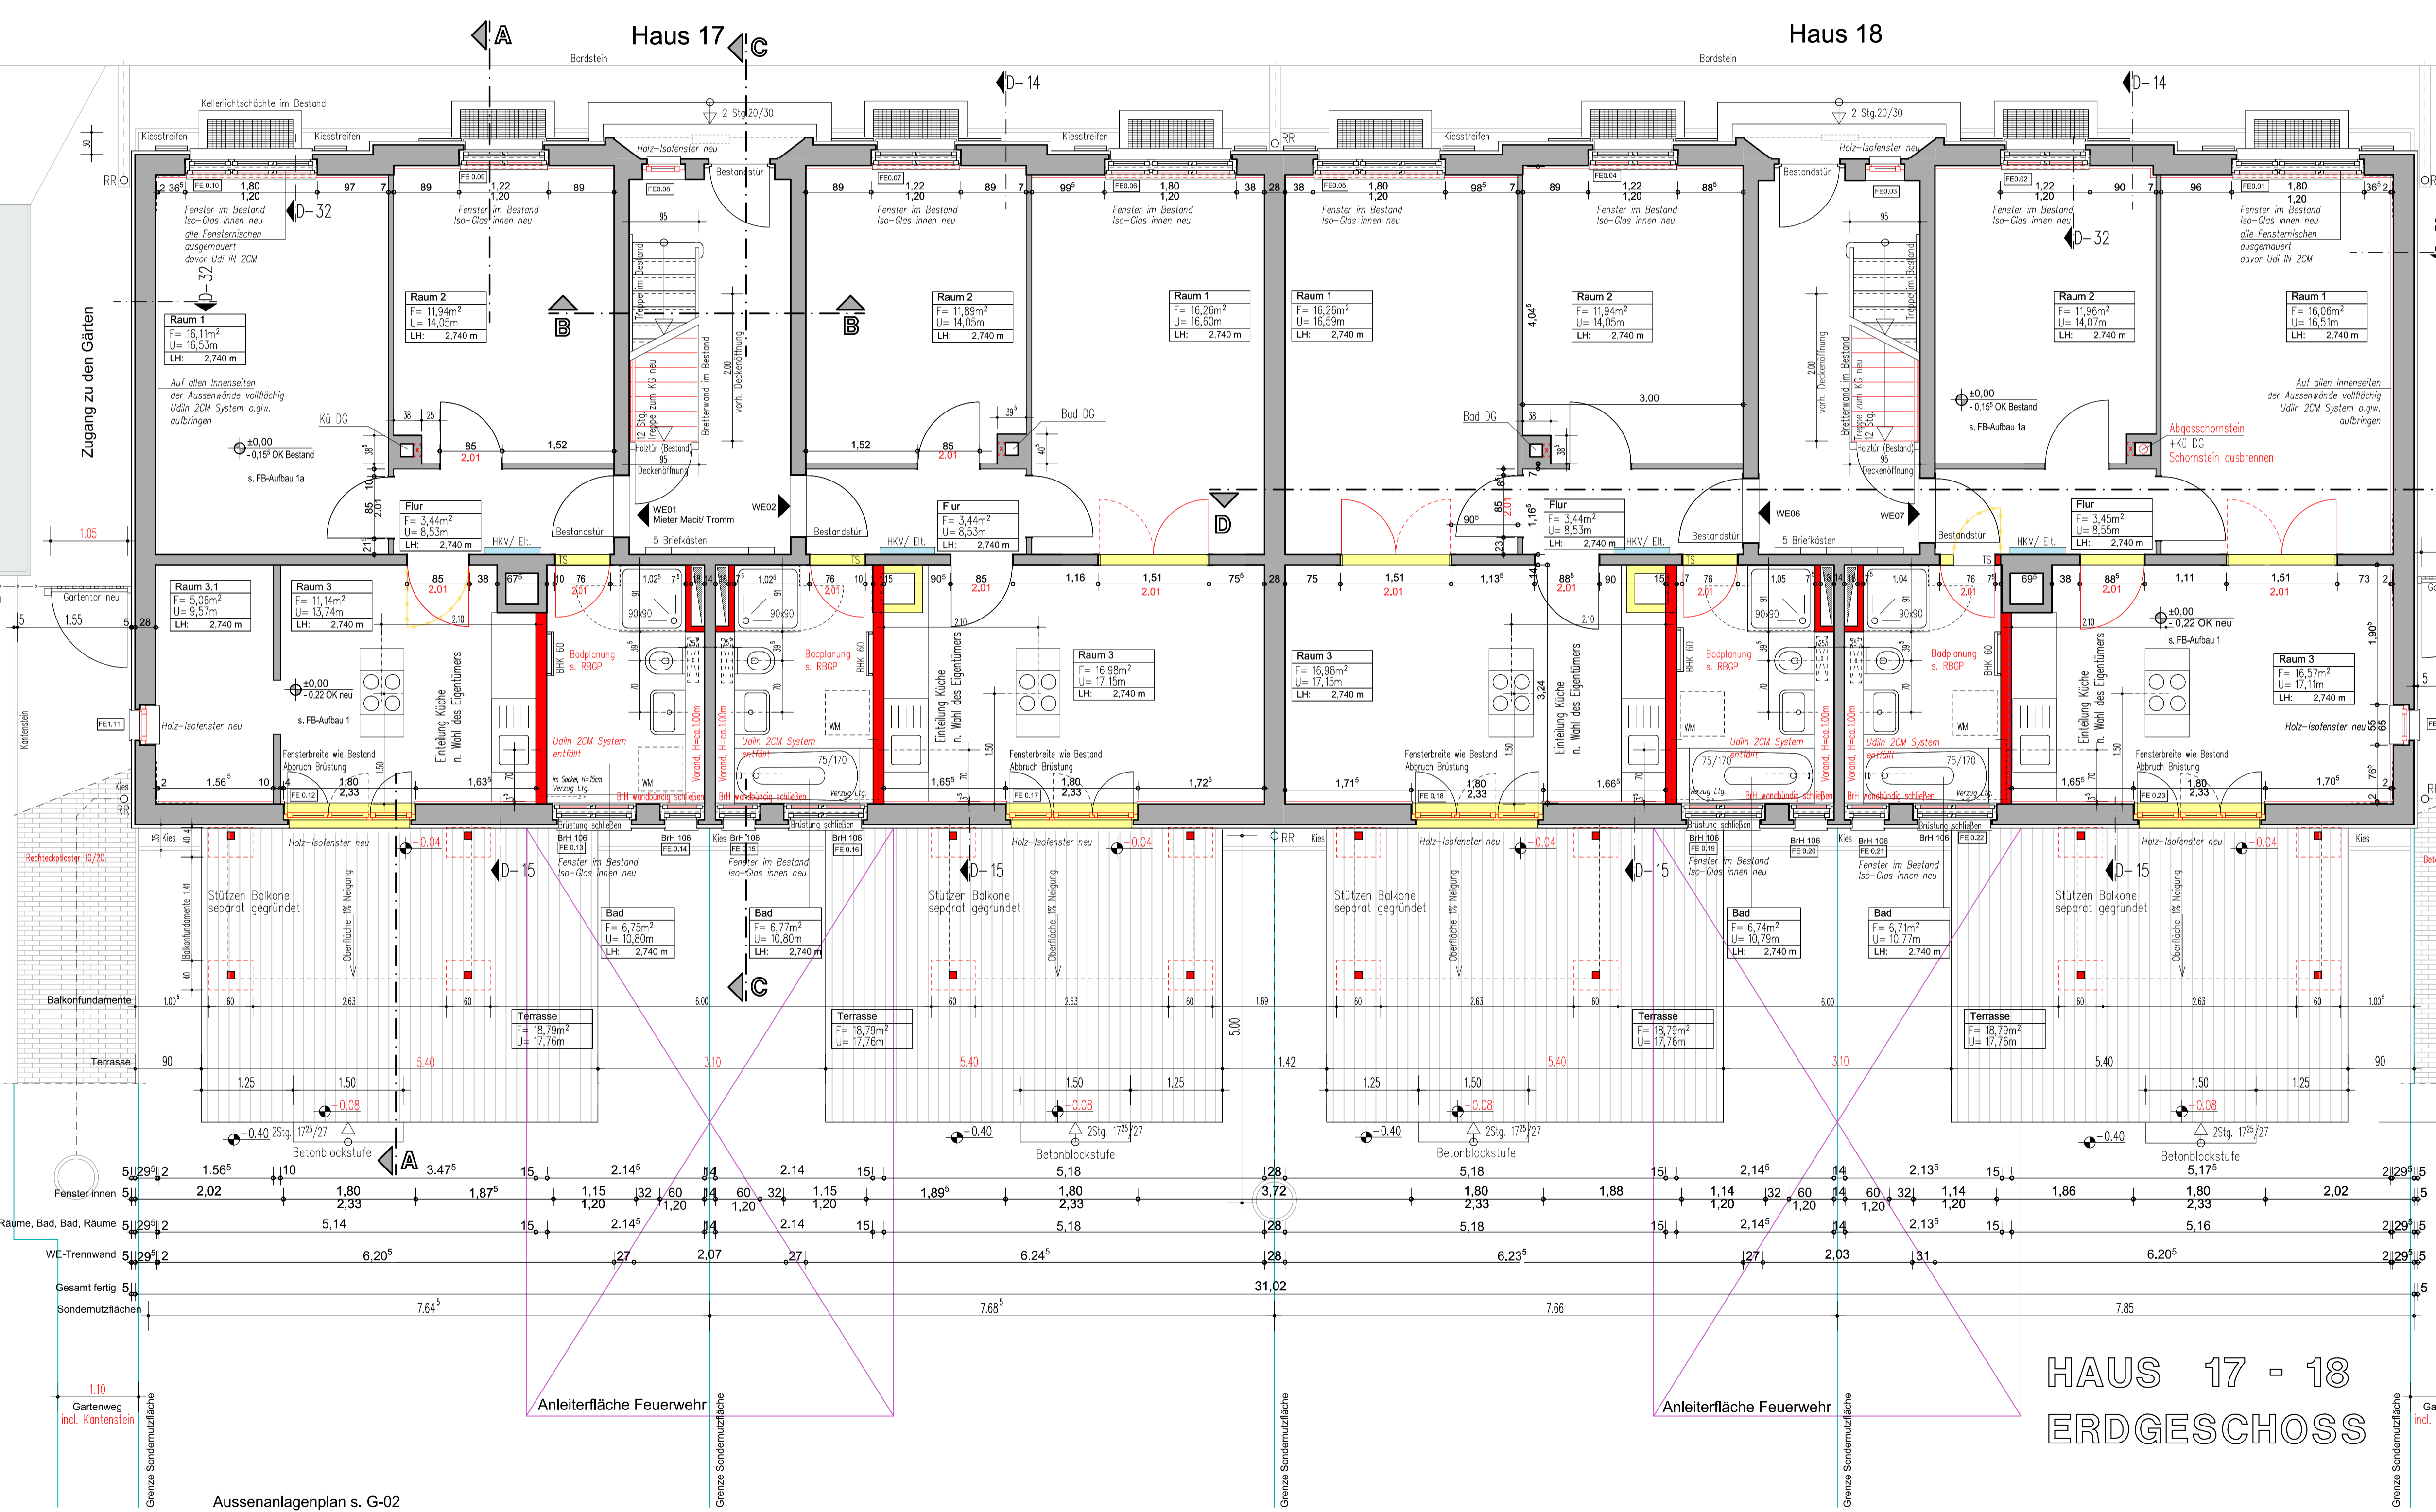



ANDERUNGEN :		INDEX
24.04.2020	Bestand: WE-Trennwand zw. Bödern Kostendoppelfenster im Bestand	D
13.07.2020	WE 01: Mieter Macit/Tromm	E
13.05.2022	Bauherrenwechsel	F
14.06.2022	Layer Schraffur/ Farbe	G
26.09.2022	WDVS am Hauseingang entfällt Kiesstreifen entlang der Fassade Terrassen	H
07.12.2022	Vermäßung Balkenfundamente Einteilung Sondernutzflächen, Betonblockstufen Feuerwehraleiterfläche, Innendämmung Abgasschornstein	i
14.12.2022	FB-Aufbau, Duschen 90x90	j
20.12.2022	Verstärkung GK-Wand Küche	K
03.04.2023	Brüstungsansichten ausgemauert Anpassung an Aussenanlagenplan	L
02.05.2023	Terrassenmessungen, Zuwegung, Anpassung Böden an Planung RBGP, Balkenstützen	M
25.05.2023	Terrassenbau, Rechteckpflaster	N
12.06.2023	Innenröhren 2,01m	o

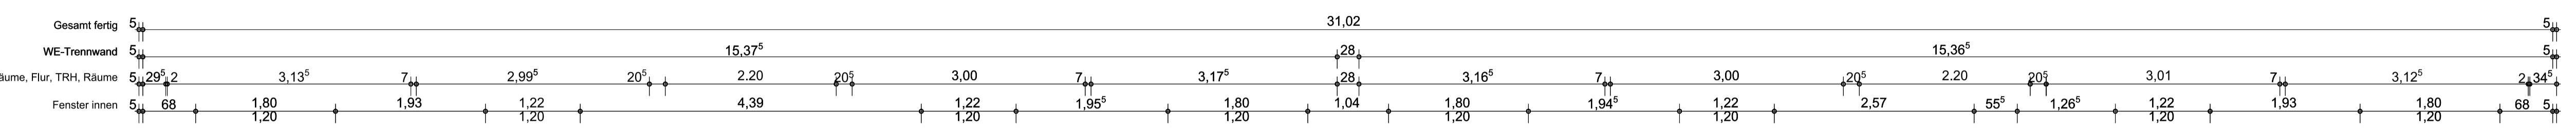

AUSFÜHRUNGSPLANUNG

ALLE MASSE SIND AM BAU ZU PRÜFEN!
GILT NUR IN VERBINDUNG MIT DEN AUSFÜHRUNGSPLÄNEN STATIK UND HAUSTECHNIK!

- LEGENDE:
- 2 RW 2. RETTUNGSWEG
 - FWA RAUCH-/WÄRMEEABZUG
 - DA DACHAUSSTIEG
 - NA NOTAUSSTIEG
 - LK LICHTTRÜFFEL
 - DFB DACHFLÄCHENFENSTER
 - RK ROLLADENKASTEN
 - OL OBERLICHT
 - GA GLASAUSSTIEG/TÜR
 - FB FEUERWEHRENTWÜRFE
 - T90 FEUERBESTÄNDIGE TÜR
 - DS NICHT-+SELBSTSCHLIEßEND
 - RS RAUCHDICHT-+SELBSTSCHLIEßEND
 - TS TRENNSCHEIBE BODENBELAG
 - UZ/IZ UNTERZUG/ÜBERZUG
 - VW VORWAND (B/H LÖCKF)
 - OK OK BESTAND/ROH
 - LH LICHTE HOHE
 - RR RAUMHOHE
 - BRH BRÜSTUNGSHOHE
 - VON OKFF
 - REGENALICHT
 - RR WASCHMASCHINE
 - TR TROCKNER
 - KS KÜHLSCHRANK
 - OS GESCHRÄNK
 - EVT ELEKTROVERTEILER
 - ZUL ZULUFÖFFNUNG
 - HKV HEIZKREISVERTEILER
 - HK HEIZKÖRPER
 - BHK BADHEIZKÖRPER
 - FE FUSSBODENBELAG
 - UL ÜBERLAUF
- KÜCHEN: --- Bohle H=20cm, Höhe Achse 2.10m LÖCKF
STÄNDERWERKVERSTÄRKUNG IM BEREICH DER OBERSCHRANK!
Bohle H=20cm, Achsabst. OKIT= 2.10m
BADER: --- GKA-WÄNDE INNENSEITIG MIT FEUCHTRAUMPLATTEN

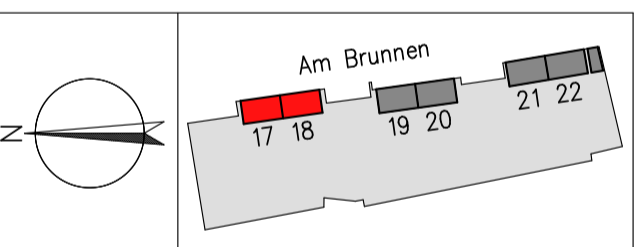

AM BRUNNEN 17-18

PROJEKT :
MODERNISIERUNG UND DG-AUSBAU
AM BRUNNEN 17-18
13509 BERLIN
BAUHERR :
KEWOG Projektmanagement GmbH
FALKENBERGSTR. 10
95643 TIRSCHENREUTH
ARCHITEKT (Bearbeitung Ausführungsplanung):
HARTWIG KIRCHHOFF
DIP.L.-ING. ARCHITEKT
LAUSITZER STRASSE 31
10999 BERLIN
TEL 030/616 575 970

PLANBEZEICHNUNG :
GRUNDRISS Haus 17-18
ERDGESCHOSS
MASSTAB :
1:50
FORMAT :
90/59⁴
GEZEICHNET :
24.10.2019
GEANDERT :
12.06.2023
PLAN-NR. :
AMB-AP-02-1.0

Wanddurchbrüche
Statik beachten!