




STRASSE

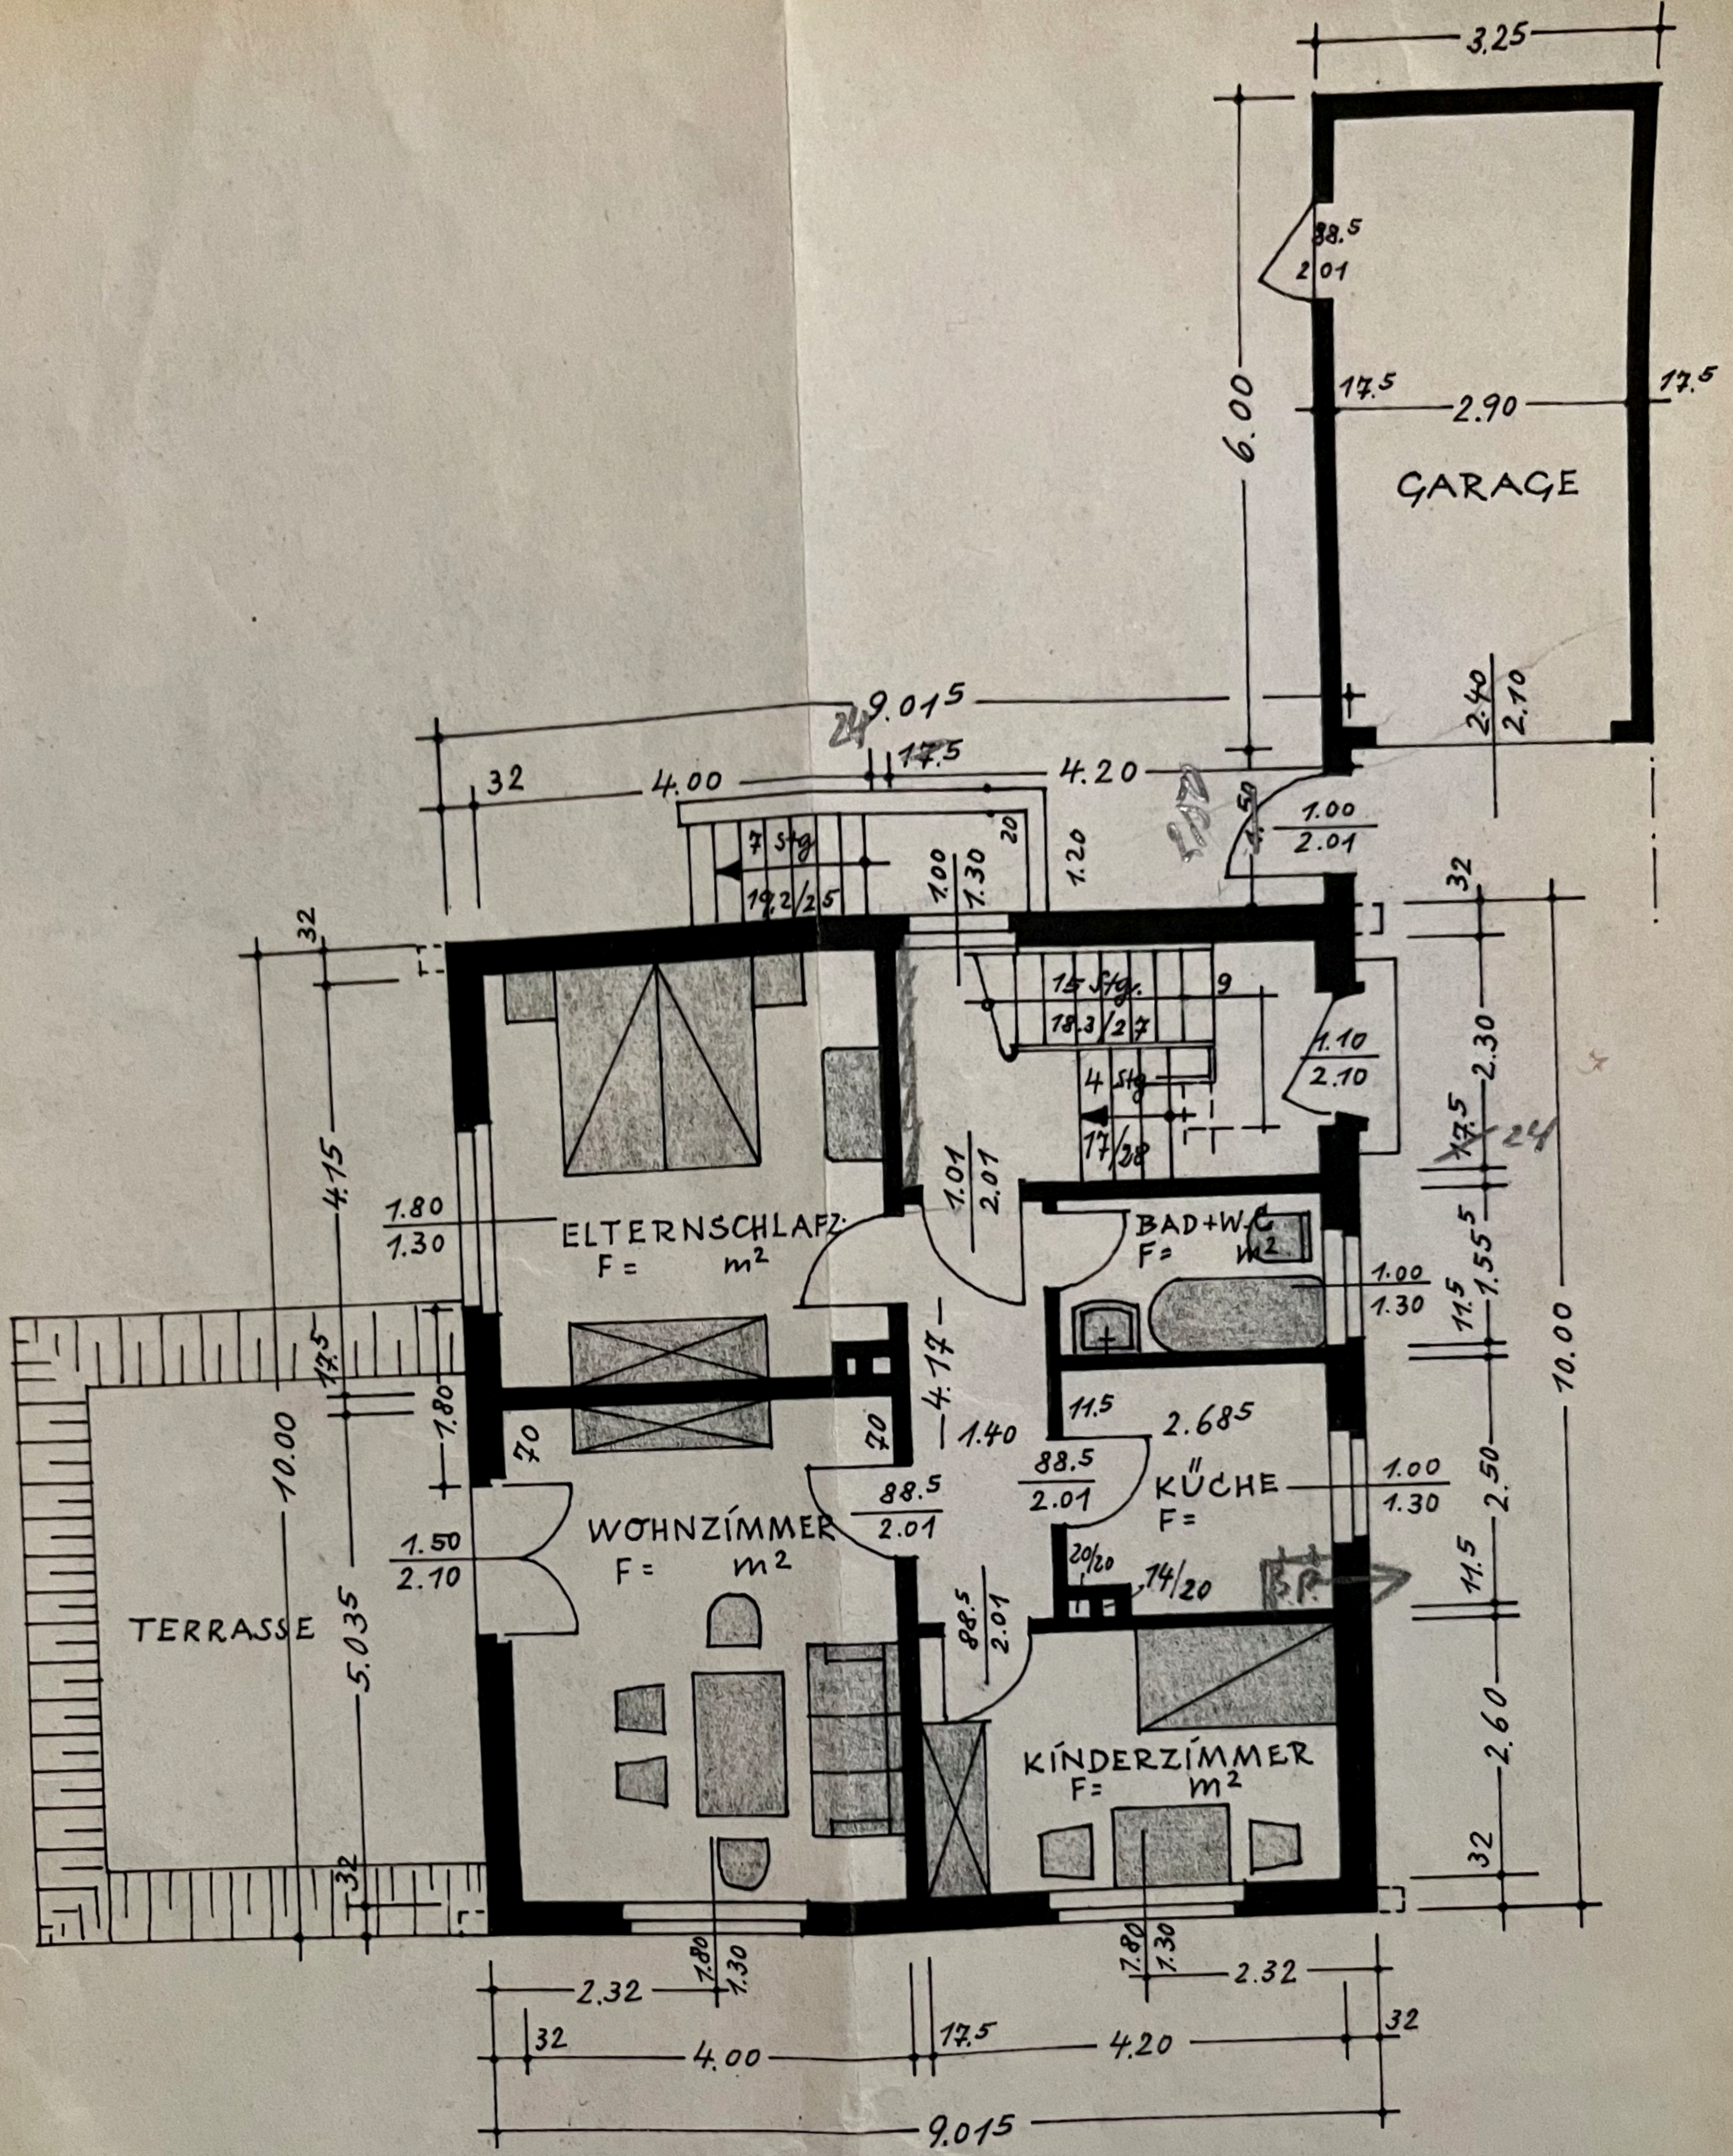


ERDGESCHOSS

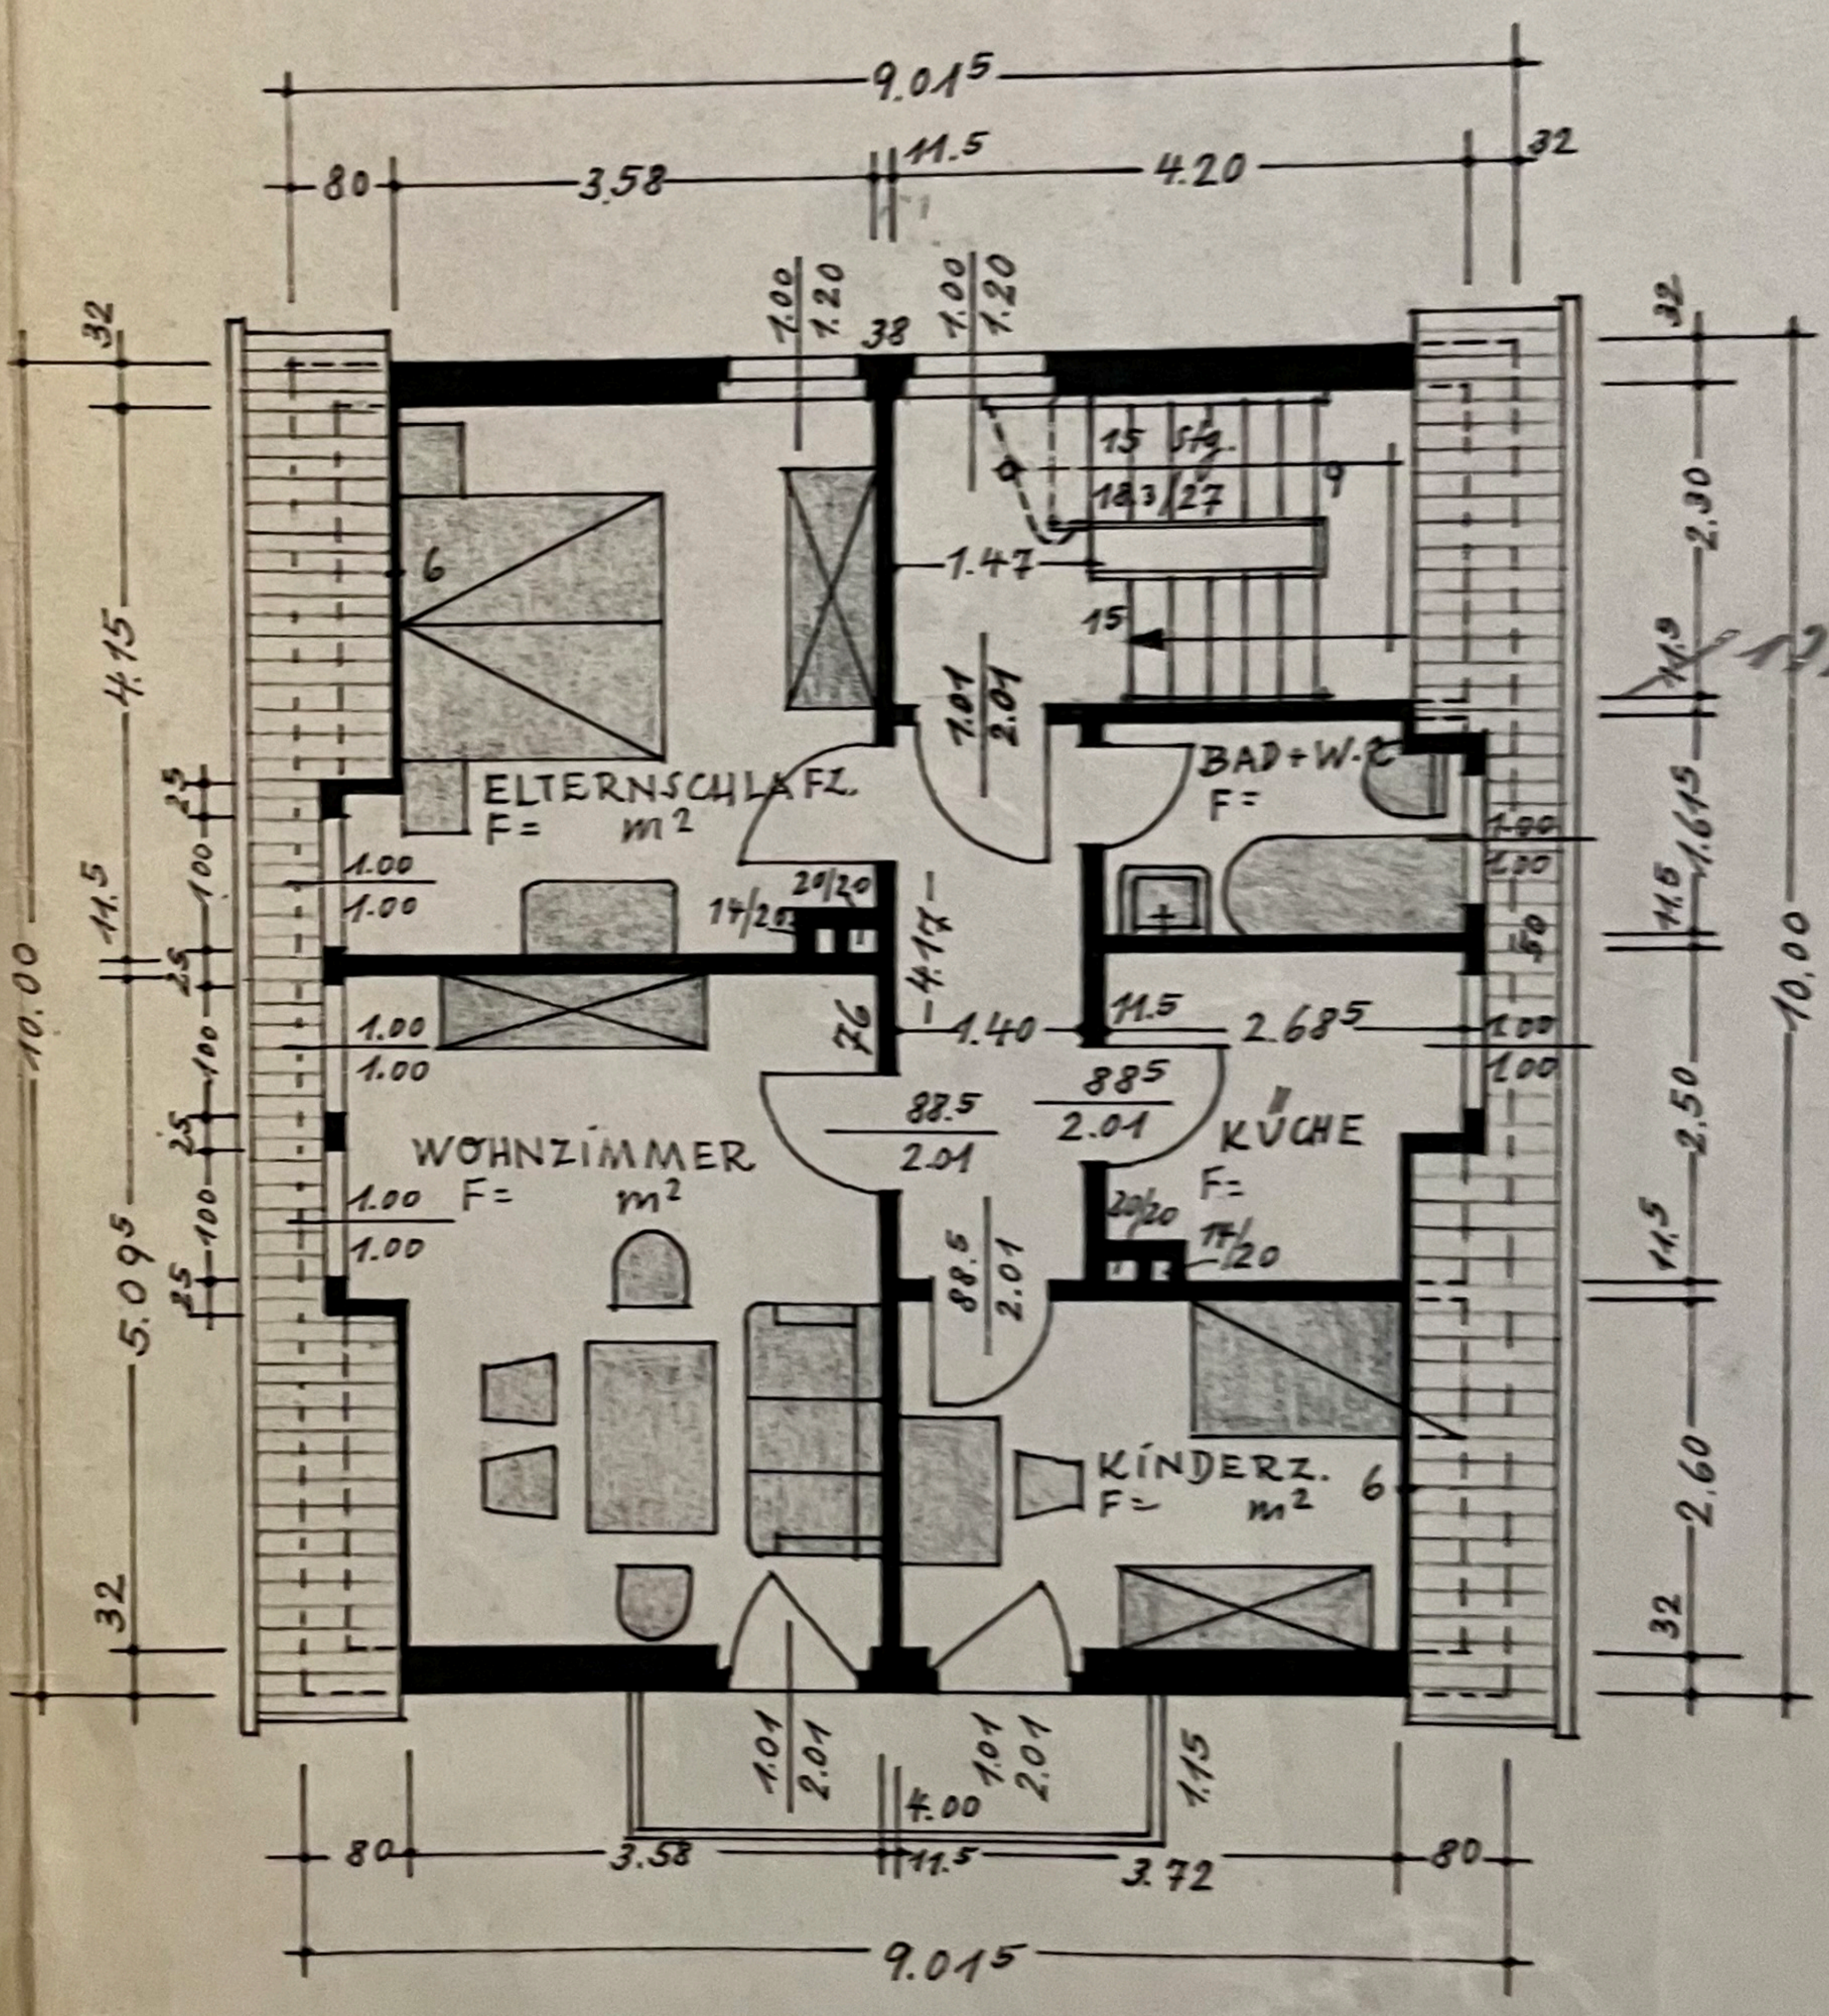

DACHGESCHOSS

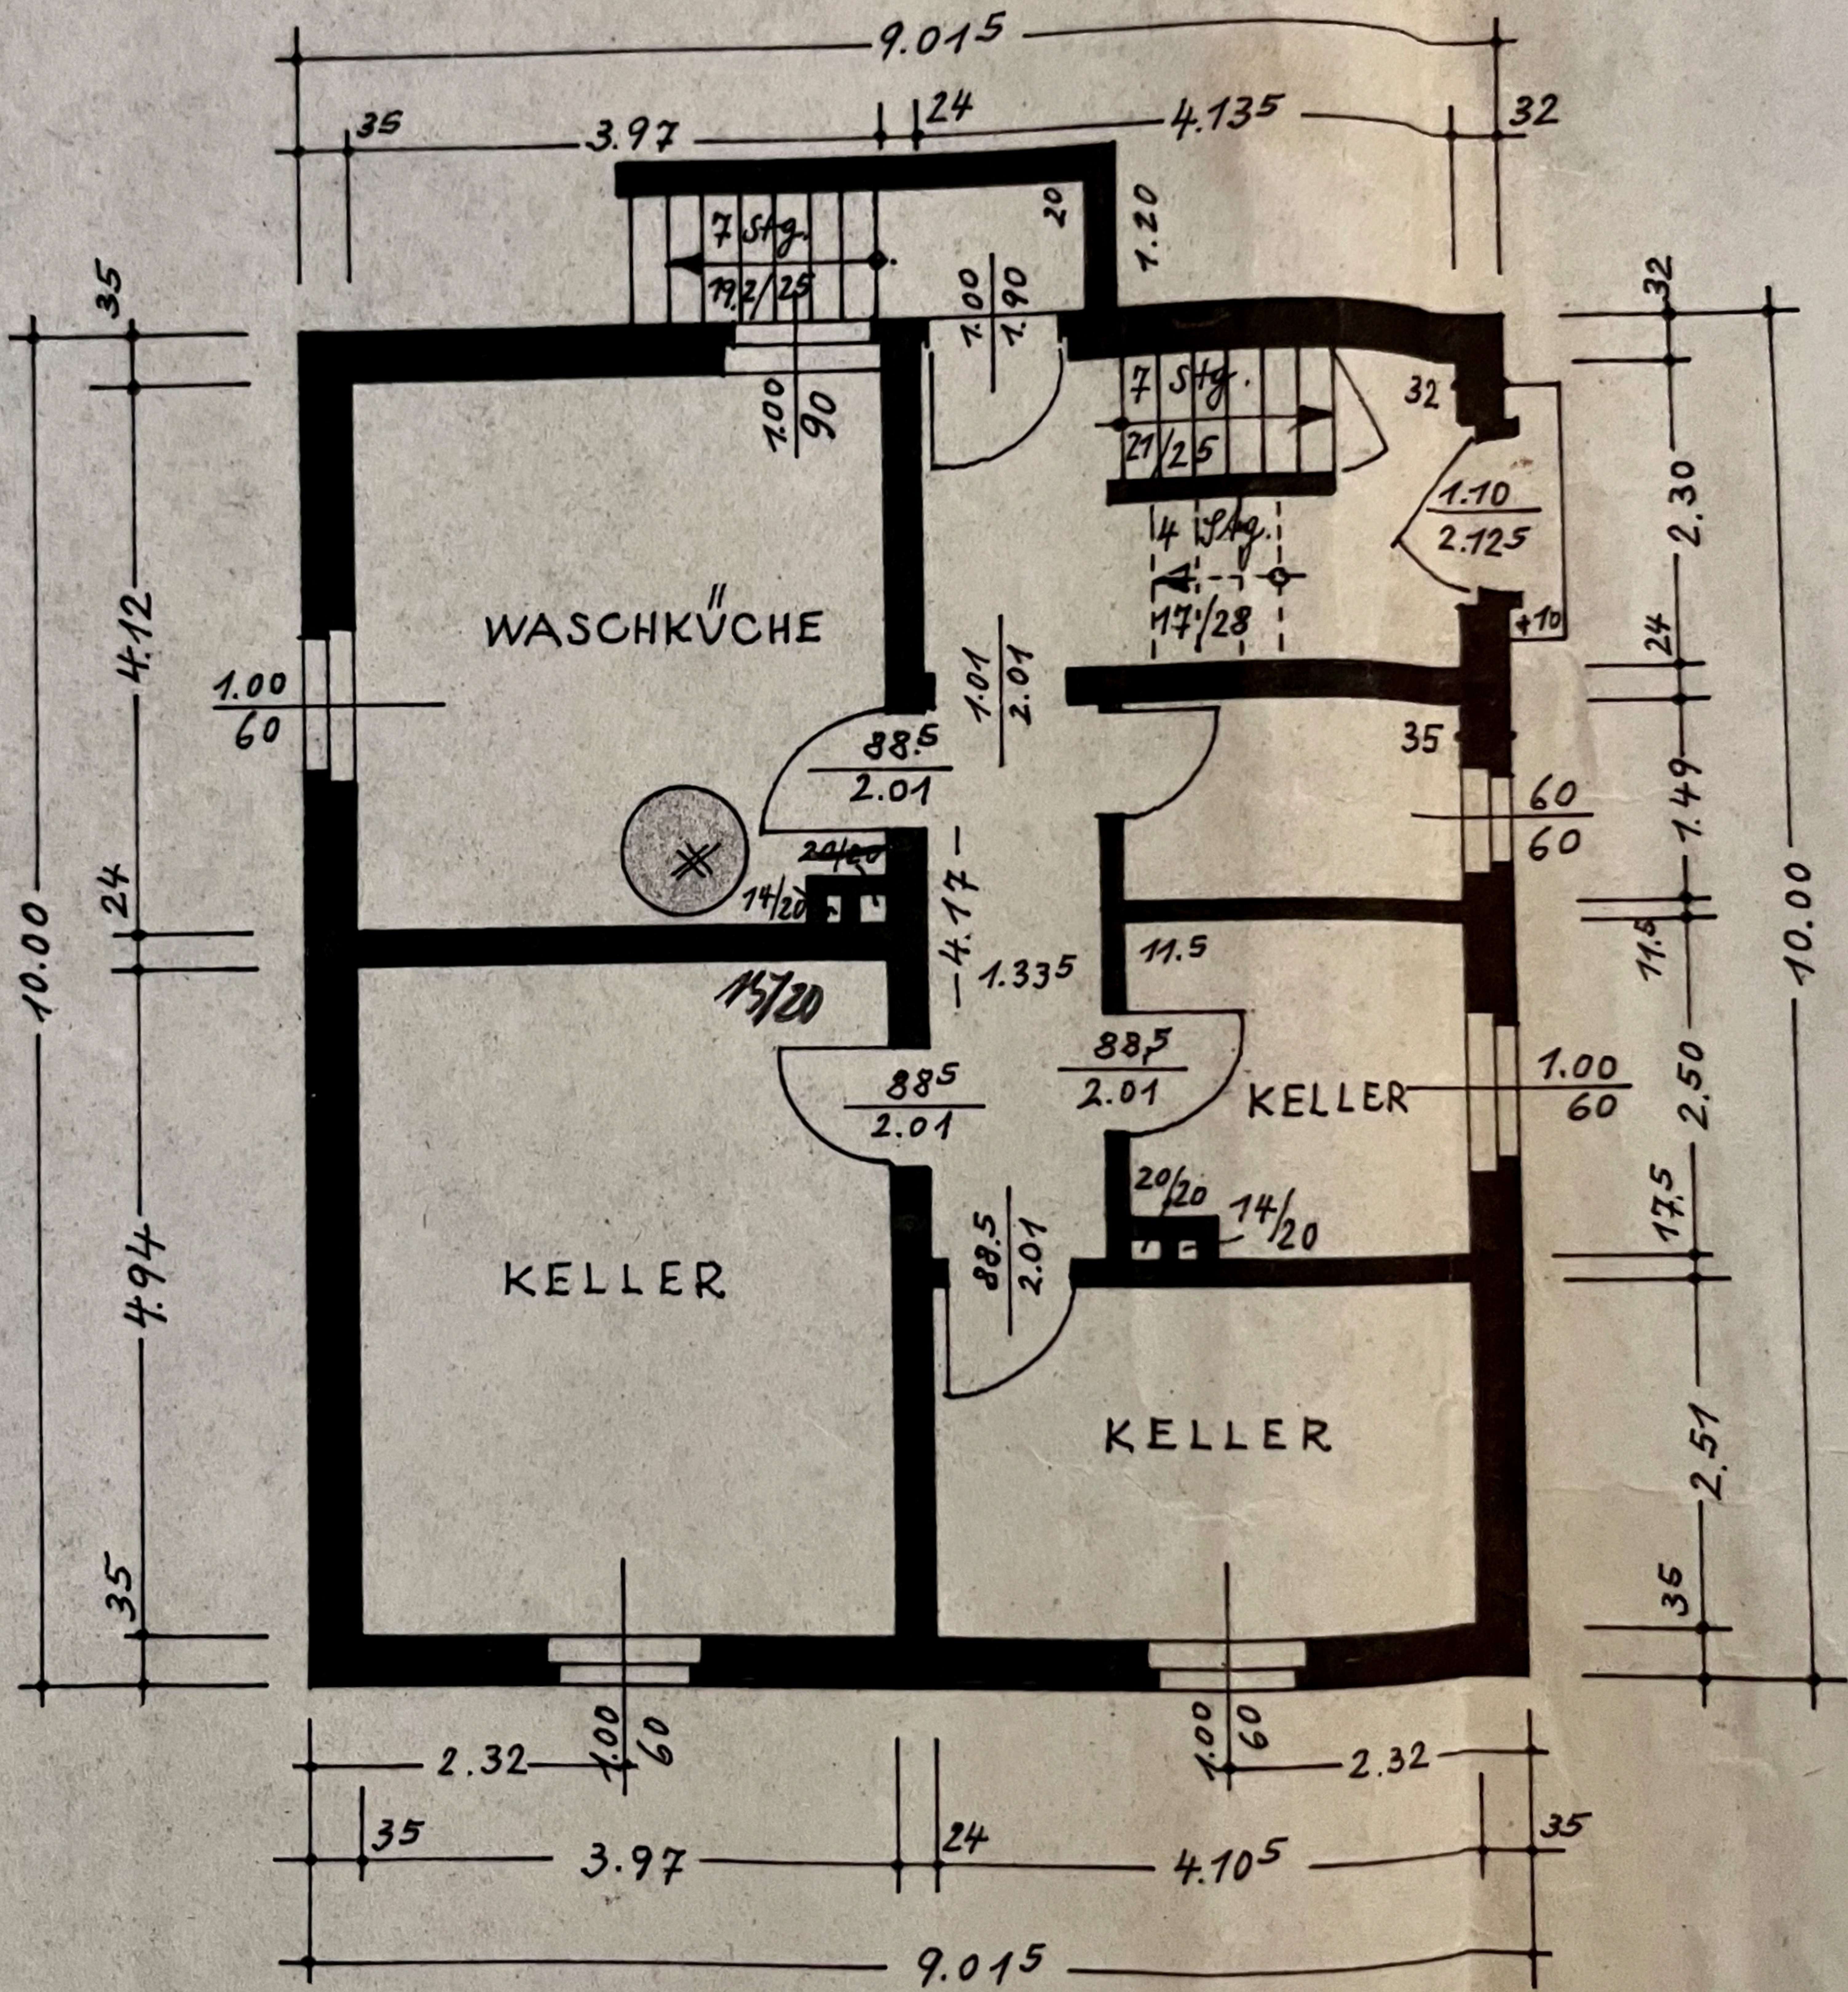

KELLERGESCHOSS

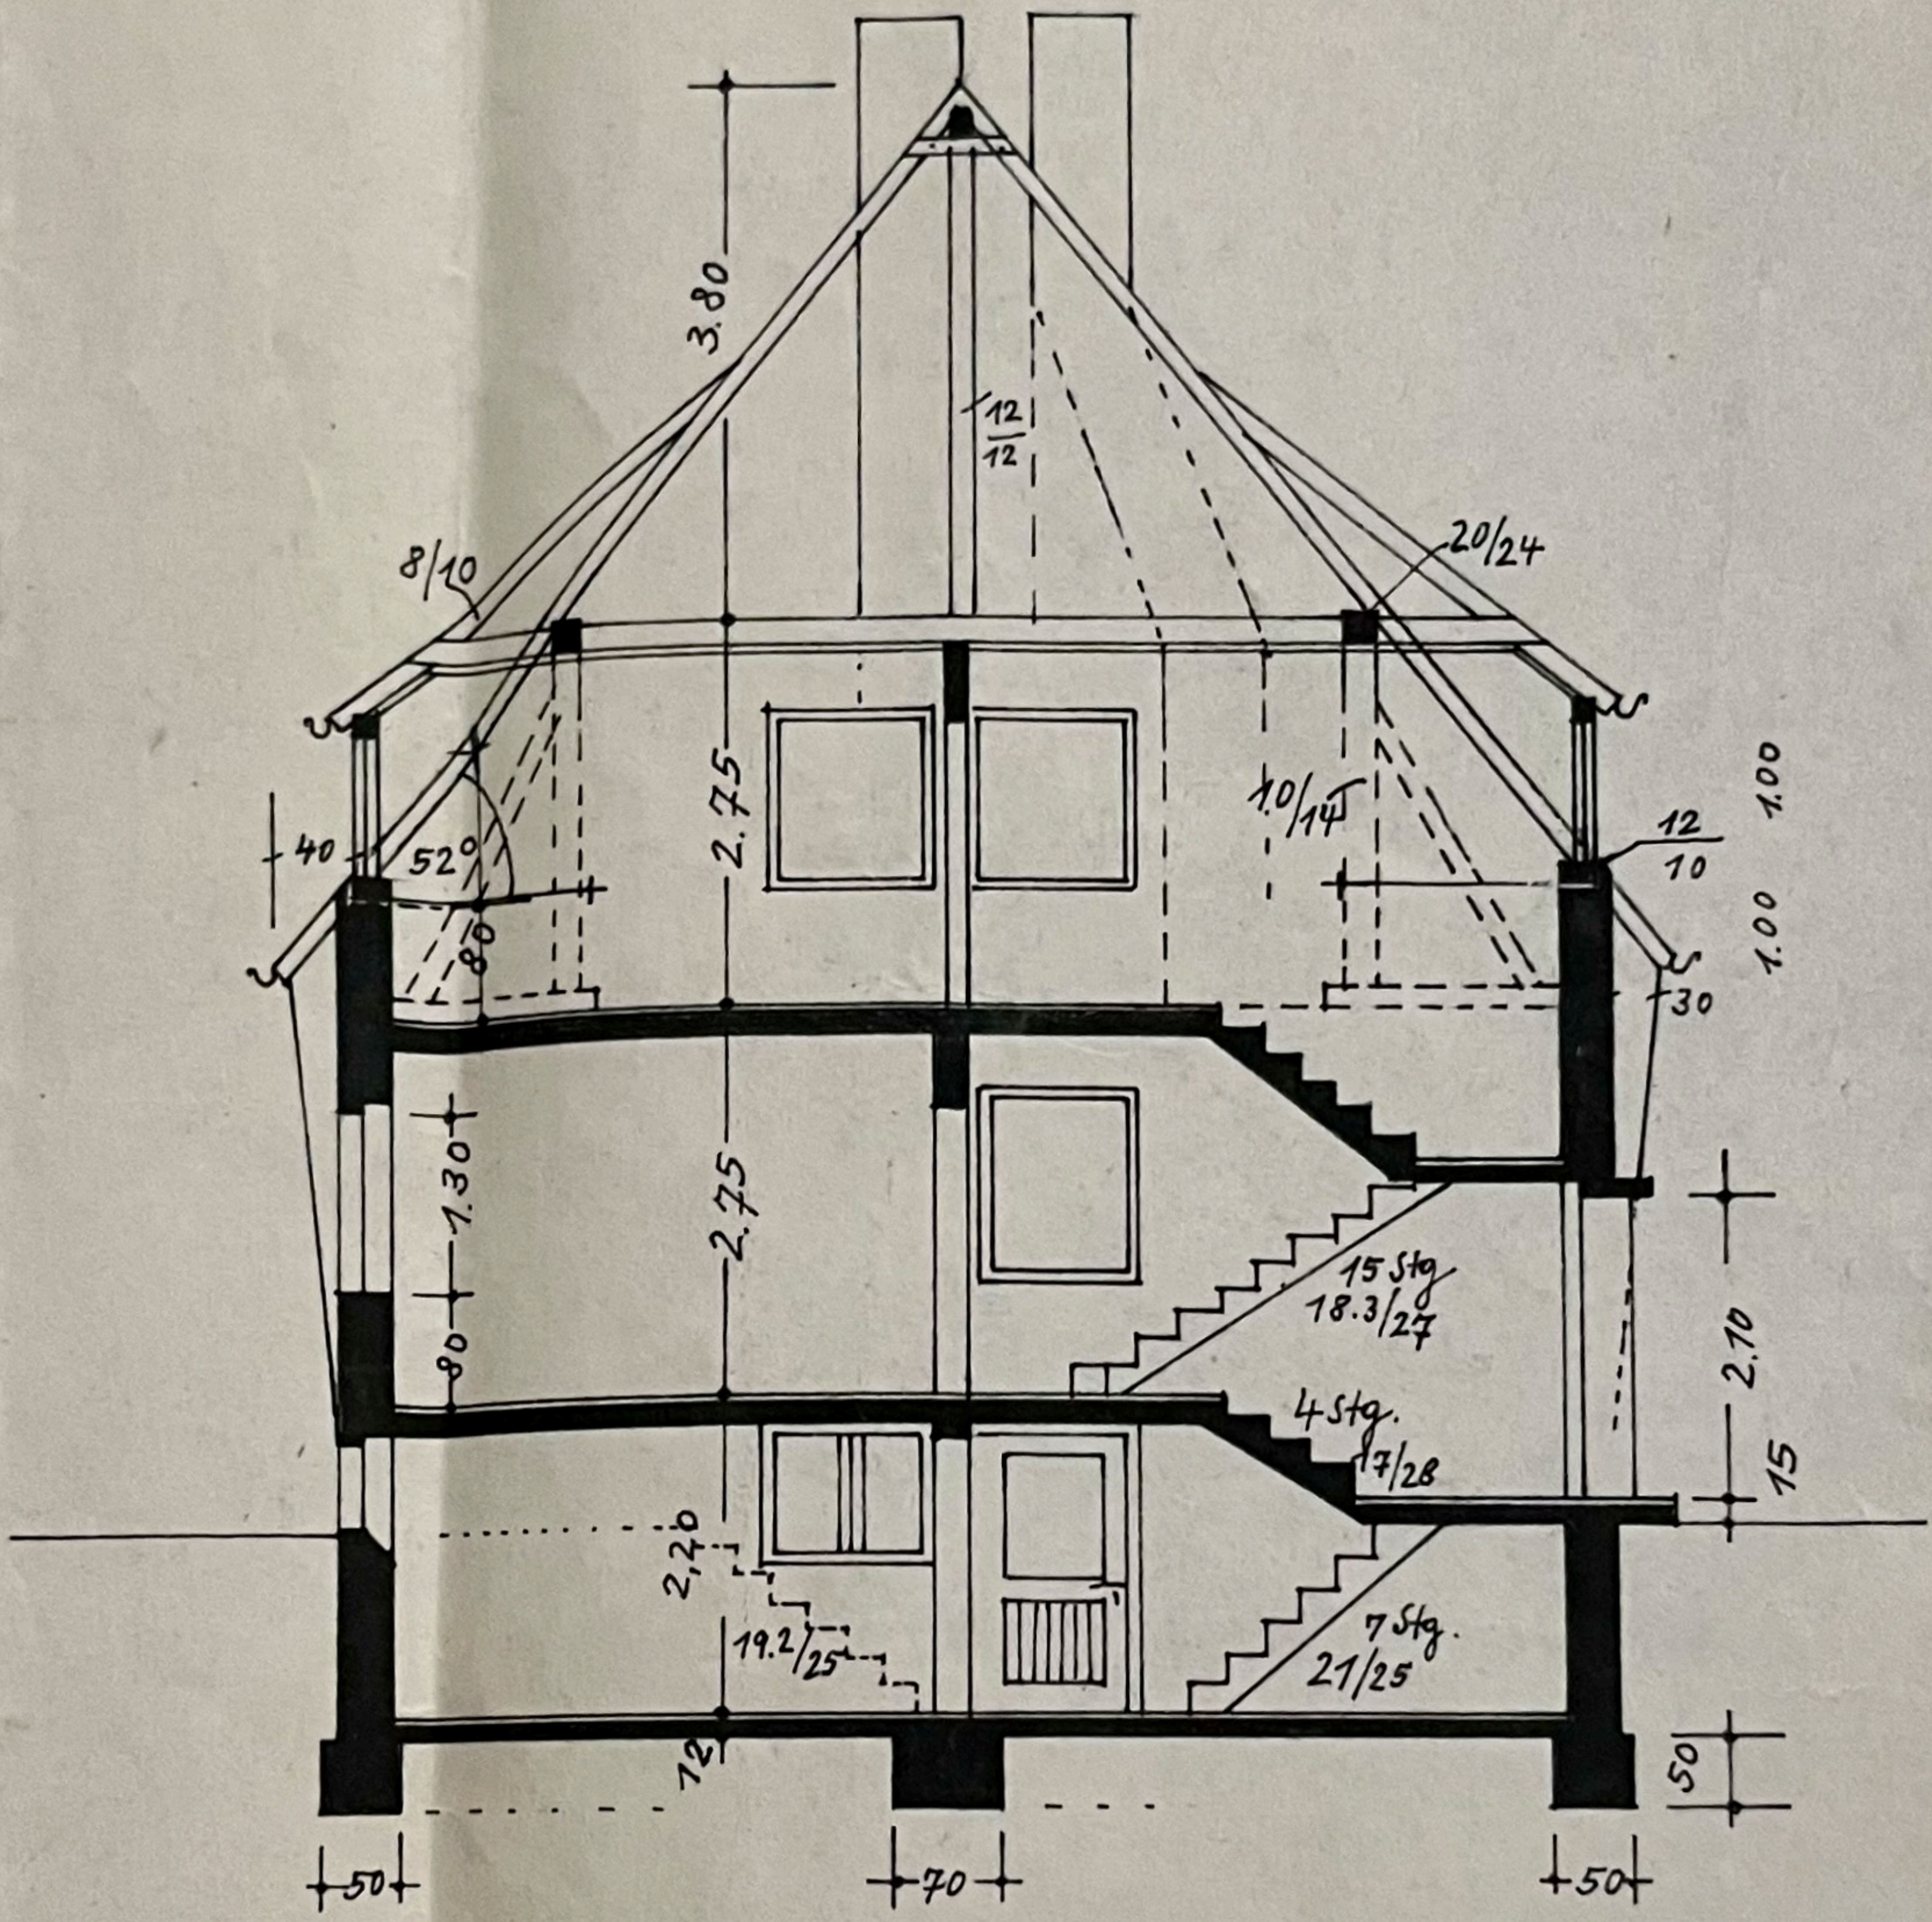

QUERSCHNITT

EINFAMILIEN-WOHNHAUS BARSCH, GELLERSEN NR. 50 / M=1=100

GELLERSEN, DEN 1. DEZ. 1961

DER BAUHERR =

DER ARCHITEKT =

*Wolfgang Barsch, Wilhelm Schick*