




Vermessungs- und Katasterverwaltung Niedersachsen

Gemeinde: Neustadt am Rübenberge, St.
Gemarkung: Borstel
Flur: 2 Flurstück: 287 / 155

Liegenschaftskarte 1:1000

Standardpräsentation

Erstellt am: 11.03.2024

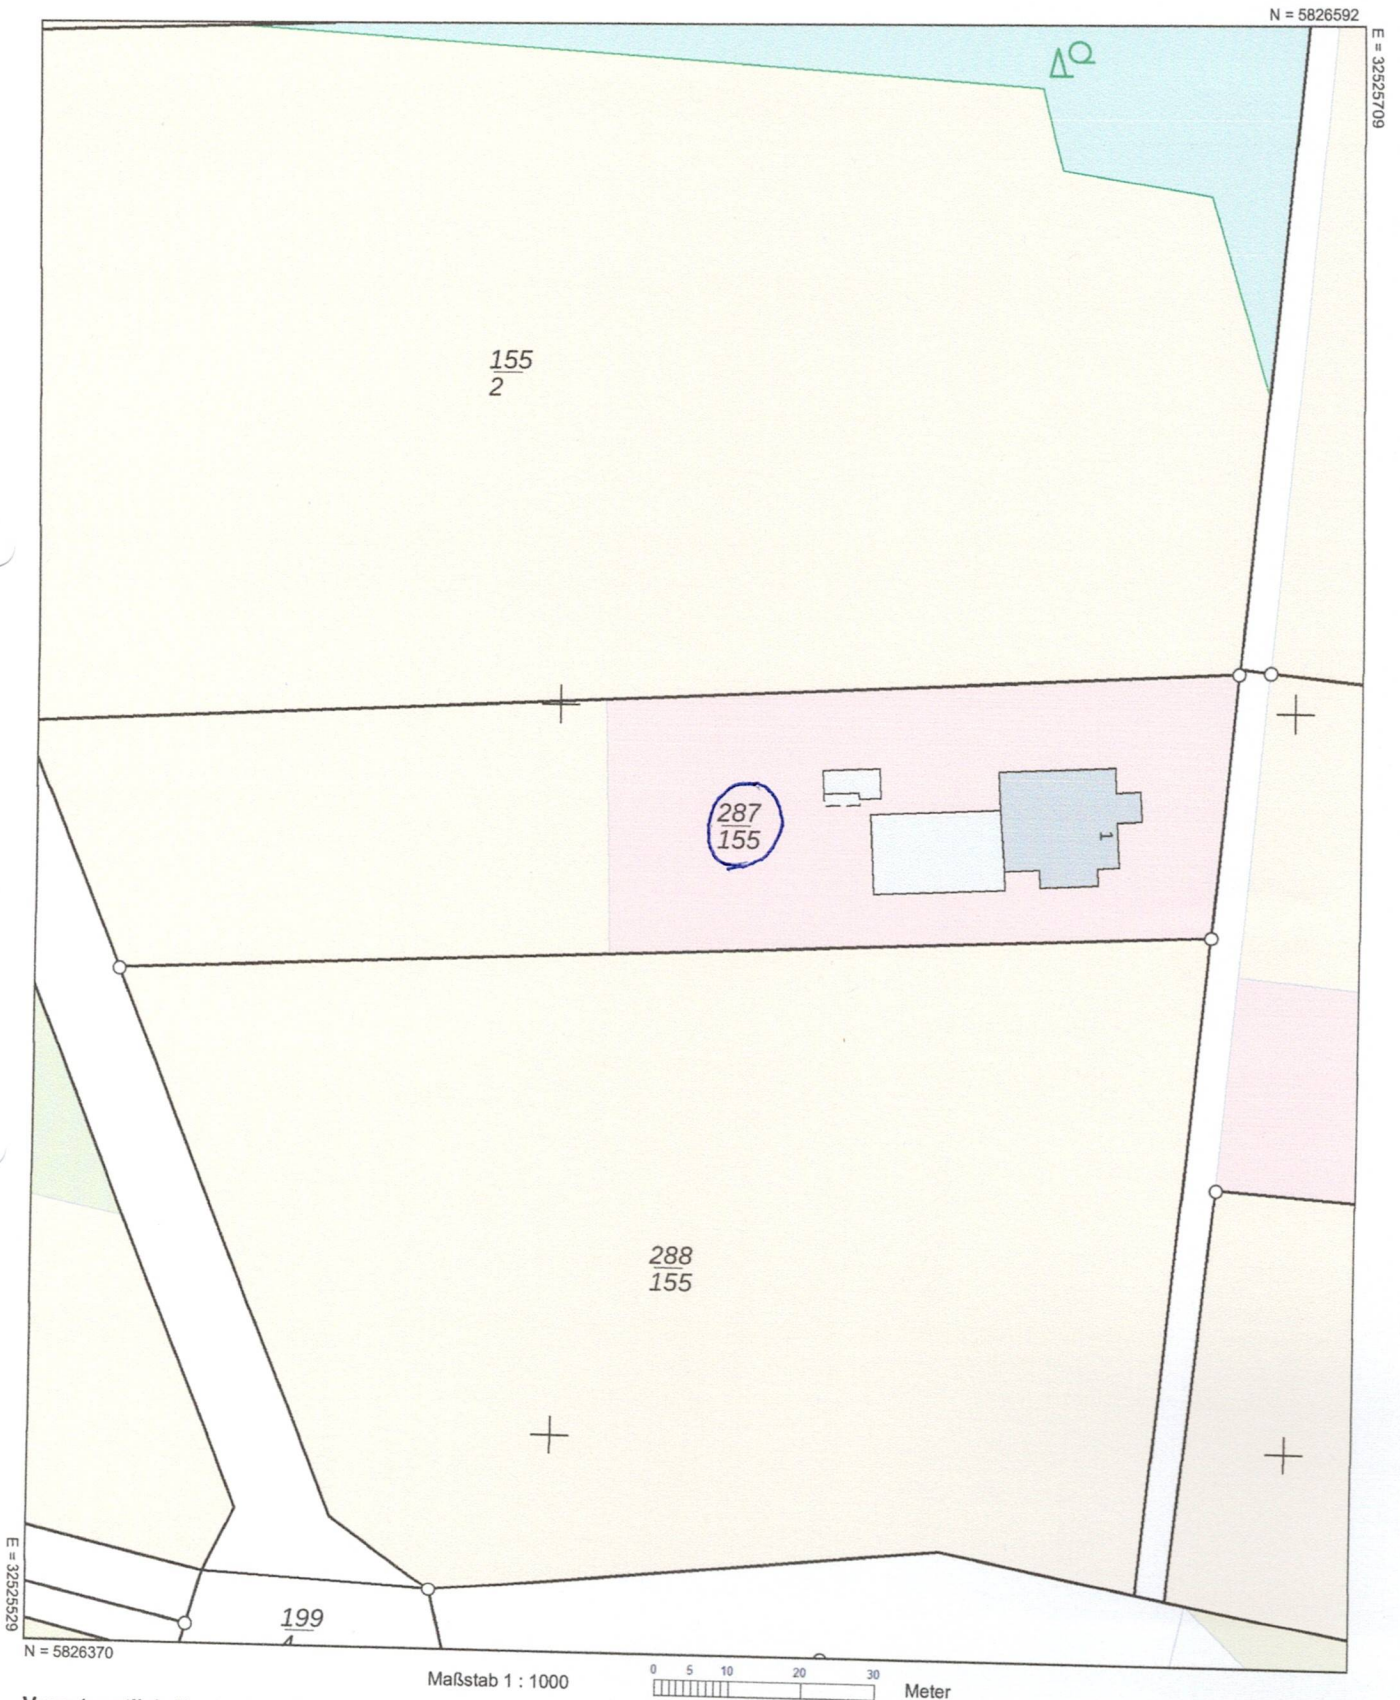

Verantwortlich für den Inhalt:

Landesamt für Geoinformation und Landesvermessung Niedersachsen
- Katasteramt Hannover - Stand: 09.03.2024
Dorfstraße 19
30519 Hannover

Bereitgestellt durch:

Landesamt für Geoinformation und Landesvermessung Niedersachsen

Zeichen: 20240311_76787

Bei einer Verwertung für nichteigene oder wirtschaftliche Zwecke oder einer öffentlichen Wiedergabe sind die Allgemeinen Geschäfts- und Nutzungsbedingungen (AGNB) zu beachten; ggf. sind erforderliche Nutzungsrechte über einen zusätzlich mit der für den Inhalt verantwortlichen Behörde abzuschließenden Nutzungsvertrag zu erwerben.