



DIE BEMESSUNG DER HEIZKÖRPER IST VOM AN
VORZUNEHMEN. DIE ANGABEN IN DER ZEICHNUNG
DIE HEIZLEITUNGEN IM EG SOLLEN 50CM
VOR DEN WÄNDEN VERLAUFEN!

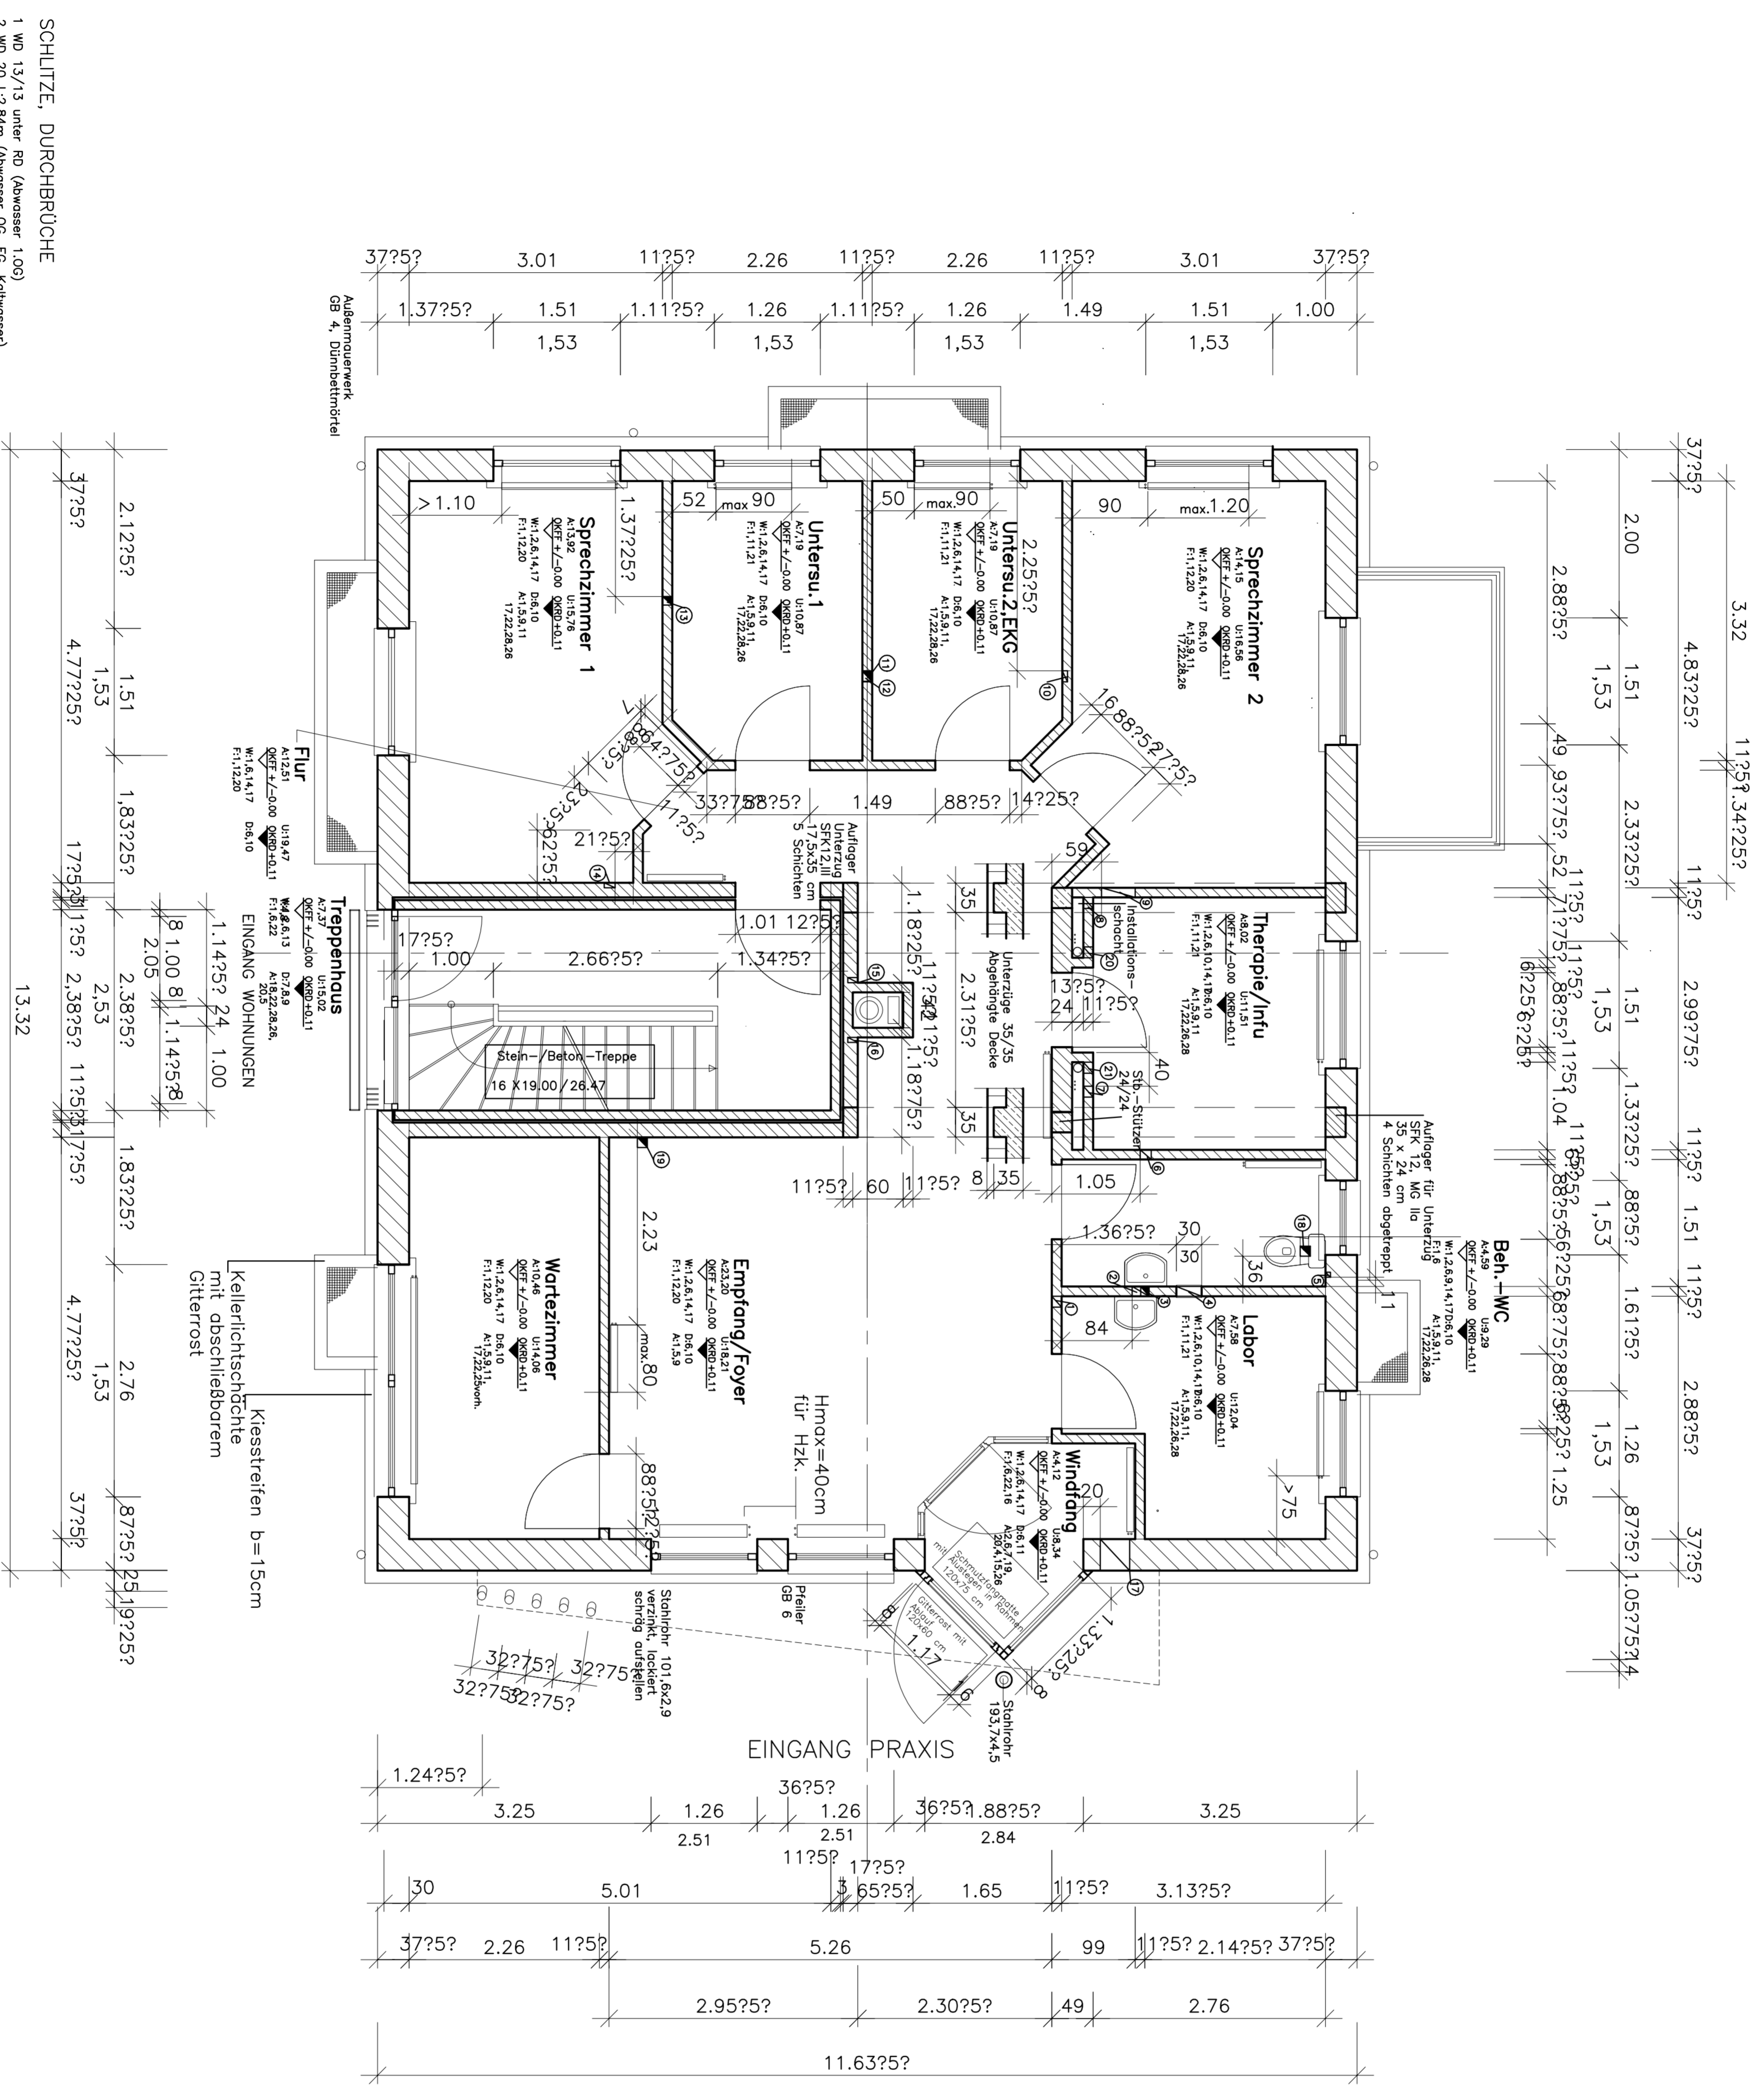

- SCHLITZE, DURCHBRÜCHE
- 1 WD 13/13 unter BG (Abwasser 1.00)
 - 2 WD 20 U2/Btm (Abwasser OG, EG, Kollwasser)
 - 3 DD 10/10 (Abwasser in KG)
 - 4 WD 30/30 Btm: 1,21m v. OKRD
 - 5 WD 13/13 U. OKRD (Kollwasser)
 - 6 WD 13/13 U. OKRD (Kollwasser)
 - 7 WD 13/13 U. OKRD (Kollwasser)
 - 8 WD 13/13 U. OKRD (Kollwasser)
 - 9 WD 13/6 U70cm v. OKRD (Ab- Kollwasser)
 - 10 WD 13/284 v. OKRD (Abwasser OG,EG,Kollwasser)
 - 11 WD 13/284 v. OKRD (Abwasser OG,EG,Kollwasser)
 - 12 DD 12/12 (Abwasser OG,EG,Kollwasser)
 - 13 WS 13/6 U70cm v. OKRD (Ab- Kollwasser)
 - 14 WS 13/6 U70cm v. OKRD (Ab- Kollwasser)
 - 15 WS 6/12 U2,84m (Gasetlung)
 - 16 WS 6/12 U2,84m (Gasetlung)
 - 17 DD 6/12 (Gasetlung) v. OK Sockel(Greifkasten)
 - 18 DD 12/12 (EV-Kabel)
 - 19 DD 12/12 (EV-Kabel)
 - 20 WD 13/28 H50cm v. OKRD (Fest-Drinnung)
 - 21 WD 13/28 H50cm v. OKRD (Fest-Drinnung)

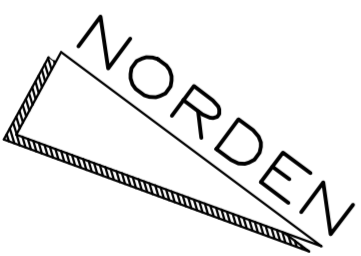

LEGENDE:

- | | |
|--------------|-------------|
| F: Fußboden: | S: Schräge: |
| W: Wand: | A: Ausbau: |
| D: Decke: | T: Treppe: |
-
- | | |
|---|----------------------------------|
| 1: schwimmender Estrich | 1: KS-Mauerwerk |
| 2: Verbundestrich | 2: Forenbeton-Mauerwerk |
| 3: Estrich mit Gipsstrich | 3: Verblender |
| 4: Ausgleichsstrich | 4: Frosten-Glas-Konstruktion |
| 5: Trockenstrich | 5: Leichtbauwand |
| 6: Bodenfliesen | 6: Putz, Kalkzement |
| 7: Bodenfliesen rutschhemmend | 7: Giebelputz mit Anstrich |
| 8: Terrazzo | 8: Vorsatzschale |
| 9: Natursteinbelag | 9: Wandfliesen zörg.h. in Dünnb. |
| 10: Linoleum | 10: Fliesenpiegel 80-160cm ü.FF |
| 11: PVC-Belag in Platten | 11: Paneele |
| 12: Teppichboden rollstuhlfest | 12: Fugenabdichtung |
| 13: Teppichboden | 13: Rollstuhler u. Anstrich weiß |
| 14: Holzparkett | 14: Glaswolle |
| 15: Holzdielen auf Lattung | 15: |
| 16: Fußmatte | 16: |
| 17: Kinkerpfloster | 17: Anstrich Acryl-Lack RAL 9010 |
| 18: Betonsteinpflaster | |
| 19: Fußleisten Holz | |
| 20: Fußleisten m. Teppich belk. | |
| 21: Fußleisten in Material d. Bodenbelags | |
| 22: Sockelfliesen | |
| 23: | |
-
- | | |
|-------------------------------------|-------------------------------|
| D: Putz | 1: Gipskarton,gespachtelt |
| 2: Gipskarton,gespachtelt | 3: abgehängte Gipskartondecke |
| 4: Akustikdecke | 5: Profiholz |
| 6: Stahlbeton, schalungsrauh | 7: Stahlbeton, moferting |
| 8: Rauhstrich, weiß | 9: Anstrich, weiß |
| 10: abgeh. Min/faserdecke Armstrong | 11: Alu-Paneele |
| 12: | |
-
- | | |
|---------------------------------------|--------------------------------|
| T: Holzterrasse, gestemmt | 19: Außenfür |
| 1: Holzterrasse, eingestochen | 20: Türelement m. Füllung/Glas |
| 2: Holzterrasse, aufgesetzt | 21: Holzterrasse |
| 3: Stahlbetontreppe | 22: Stützbohle |
| 4: Stahlterrasse | 23: Volltrocknete |
| 5: Stahlterrasse m. Holzstufen | 24: Rohmaterial |
| 6: ohne Satzstufen | 25: Holzterrasse |
| 7: keramischer Belag | 26: |
| 8: Natursteinbelag | 27: |
| 9: Teppich, verklebt | 28: Röhrenspanplatte 32dBA |
| 10: PVC, verklebt | |
| 11: | |
| 12: Geländer Metall, Rundrohrhandlauf | |
| 13: | |
| 14: | |

Alle Innentüren 2,135 m hoch gem. v. OKRD.
Fensterbrüstungshöhen (außer Empfang) 0,98 m
Brüstung Durchreiche WC-Labor 1,21 m gem. v. OKRD.

- Mauerwerk der Außenwand 37,5 cm GB4 in Dünnbetmörtel wenn nichts anderes vermerkt ist.
- Mauerwerk der Innenwand 11,5, 17,5 u. 24 cm KSL SFK 12, MG IIIa wenn nicht anderes vermerkt ist

bauherr:datum:
architekt:datum:

hinweis: alle maße sind am bau zu prüfen bei unstimmgigkeiten ist unverzüglich die bauleitung zu benachrichtigen die statischen berechnungen,sowie baugenehmigung und unfallverhütungsvorschriften haben vorrang!

**NEUBAU
EINES WOHN- U. PRAKTIKSGEBÄUDES**
Alexanderstr.299, Oldenburg

bauteil
Ausführungsplan
Erdgeschoss

1:50

bauherr
Herr Dr.med. Utescher
Tondemstr.45, 26127 Oldenburg

pl-nr.: 10045-22c datum: 11.05.95

diplo.-ing.jörg stehle,architekt
domerschwerer str.39,26123 oldenburg tel. 0441-67126, fax 0441-689697