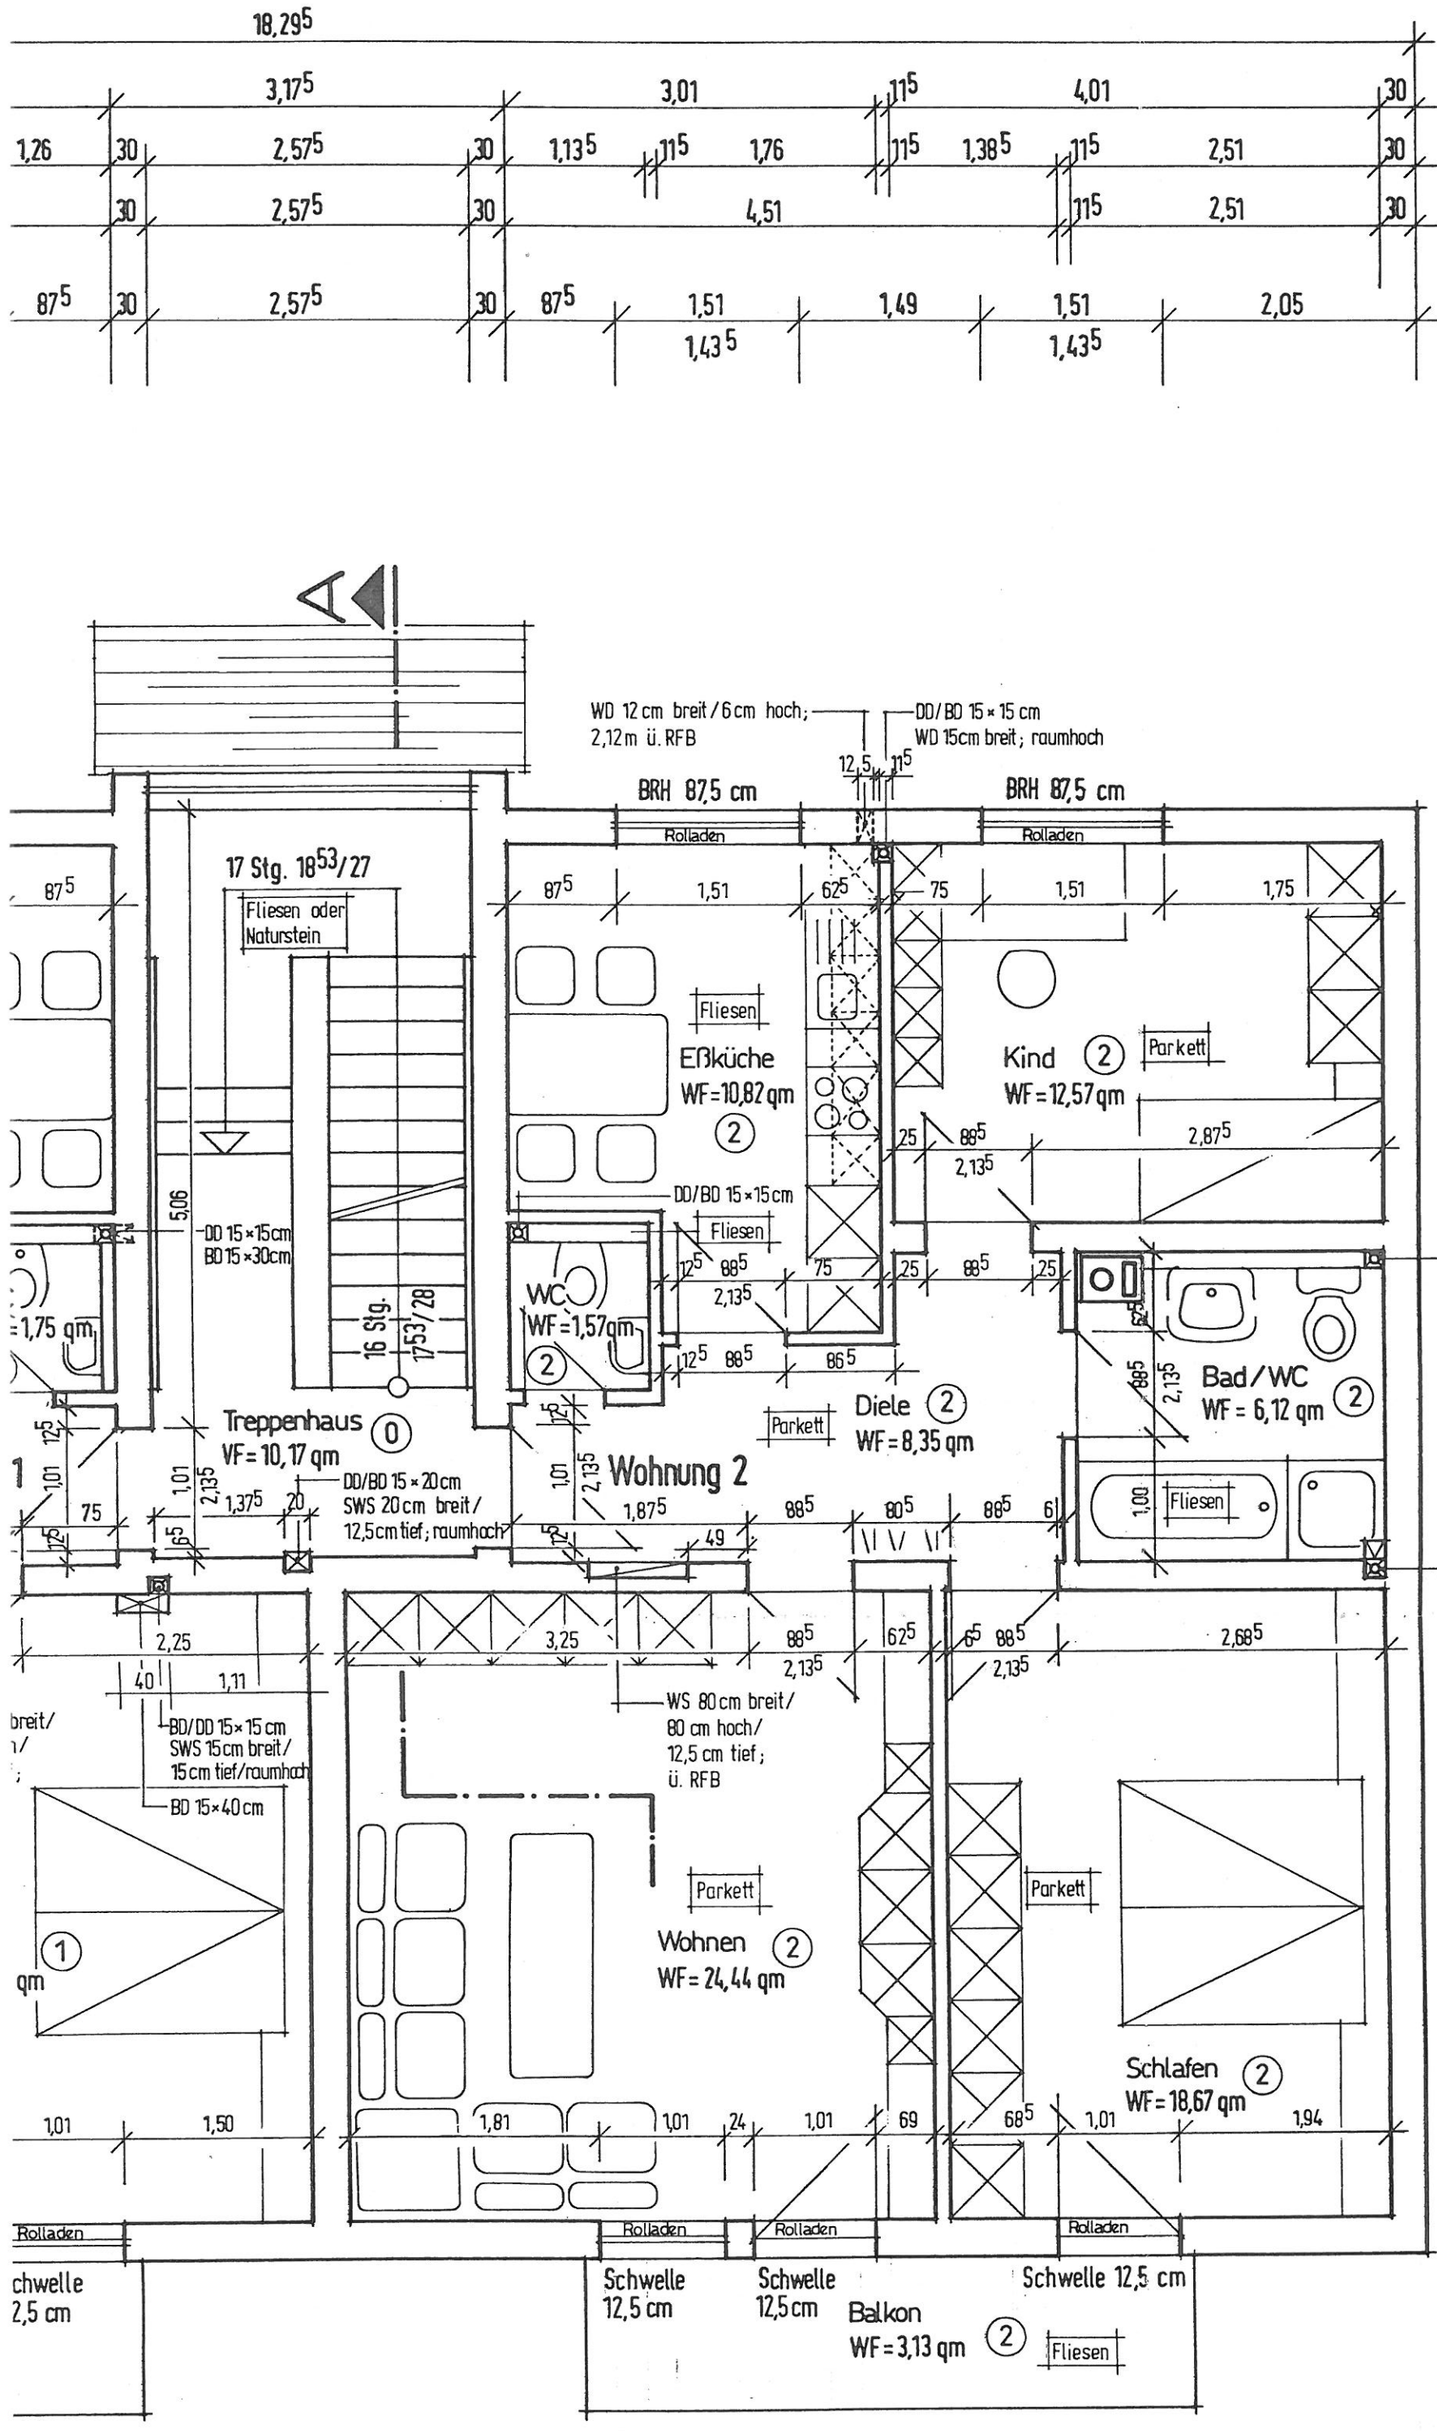

18,29⁵
3,17⁵
3,01
11⁵
4,01
30
1,26
30
2,57⁵
30
1,13⁵
11⁵
1,76
11⁵
1,38⁵
11⁵
2,51
30
30
2,57⁵
30
4,51
11⁵
2,51
30
87⁵
30
2,57⁵
30
87⁵
1,51
1,49
1,51
2,05
1,43⁵
1,43⁵
WD 12 cm breit / 6 cm hoch; 2,12 m ü. RFB
DD/BD 15 × 15 cm
WD 15cm breit; raumhoch
12,5
11⁵
BRH 87,5 cm
BRH 87,5 cm
Rolladen
Rolladen
17 Stg. 18⁵³/27
Fliesen oder Naturstein
87⁵
87⁵
1,51
62⁵
75
1,51
1,75
Fliesen
Eßküche
WF = 10,82 qm
2
Kind 2
WF = 12,57 qm
Parkett
25
88⁵
2,13⁵
2,87⁵
DD/BD 15 × 15 cm
Fliesen
5,06
DD 15 × 15 cm
BD 15 × 30 cm
WC
WF = 1,57 qm
2
12⁵
88⁵
2,13⁵
75
25
88⁵
25
DD/BD 15 × 15 cm
=1,75 qm
16 Stg. 17⁵³/28
12⁵
88⁵
86⁵
Bad/WC
WF = 6,12 qm
2
Treppenhaus 0
VF = 10,17 qm
Parkett
Diele 2
WF = 8,35 qm
Wohnung 2
DD/BD 15 × 20 cm
SWS 20 cm breit / 12,5 cm tief; raumhoch
1,01
2,13⁵
1,37⁵
20
75
1,87⁵
88⁵
80⁵
88⁵
6
1,00
Fliesen
DD 15 × 15 cm
BD 15 × 30 cm
SWS 15cm breit / 15 cm tief; raumhoch
2,25
3,25
88⁵
2,13⁵
62⁵
6⁵
88⁵
2,13⁵
2,68⁵
40
1,11
WS 80 cm breit / 80 cm hoch / 12,5 cm tief; ü. RFB
BD/DD 15 × 15 cm
SWS 15 cm breit / 15 cm tief/raumhoch
BD 15 × 40 cm
Parkett
Parkett
Wohnen 2
WF = 24,44 qm
1
qm
Schlafen 2
WF = 18,67 qm
1,01
1,50
1,81
1,01
24
1,01
69
68⁵
1,01
1,94
Rolladen
Rolladen
Rolladen
Rolladen
chwelle
2,5 cm
Schwelle 12,5 cm
Schwelle 12,5 cm
Balkon
WF = 3,13 qm
2
Schwelle 12,5 cm
Fliesen