


Legende			
	vonh. Verwehrtfläche		Flurstücksgrenze
	Weg		Flurstücksgrenze, Neu
	vonh. baul. Anlage mit Dachform		Baugrenze
	Opplage baul. Anlage mit Dachform		Regenwasser
	wegfall. baul. Anlage		Regenwasser, Neu
	Abstandsfläche		Schmutzwasser
	Fläche mit Baulasten		Schmutzwasser, neu
	Grünfläche		Trinkwasser
	Einfahrt		Trinkwasser, neu
	gepl. Zufahrt		Telefonleitung, neu
	gepl. Wege		Eit-leitung, neu
	wasserdurchlässig		Eit-leitung
	KFZ-Stellplatz		OP
	Strassenlauf		Klempflaster
	Wasserschleber		wasserdurchlässige Pflaster
	Gasschieber		BP
	Grenzpunkt		RG
	Grenzpunkt, nicht abgemarkt		PB
	Schacht, neu		A
	Schacht, etkg		E
	Schacht, rund		LH
	Schacht, eckig		Leitungsbohr
	Zisterne		
	Laubbaum		
	Nadelbaum		
	Buschwerk / Gehölz		
	Baum wegfällend		
	Gelände geplant		
	Auslauf		
	gepl. Laubbaum		
	Warnschild		
	Zaun		

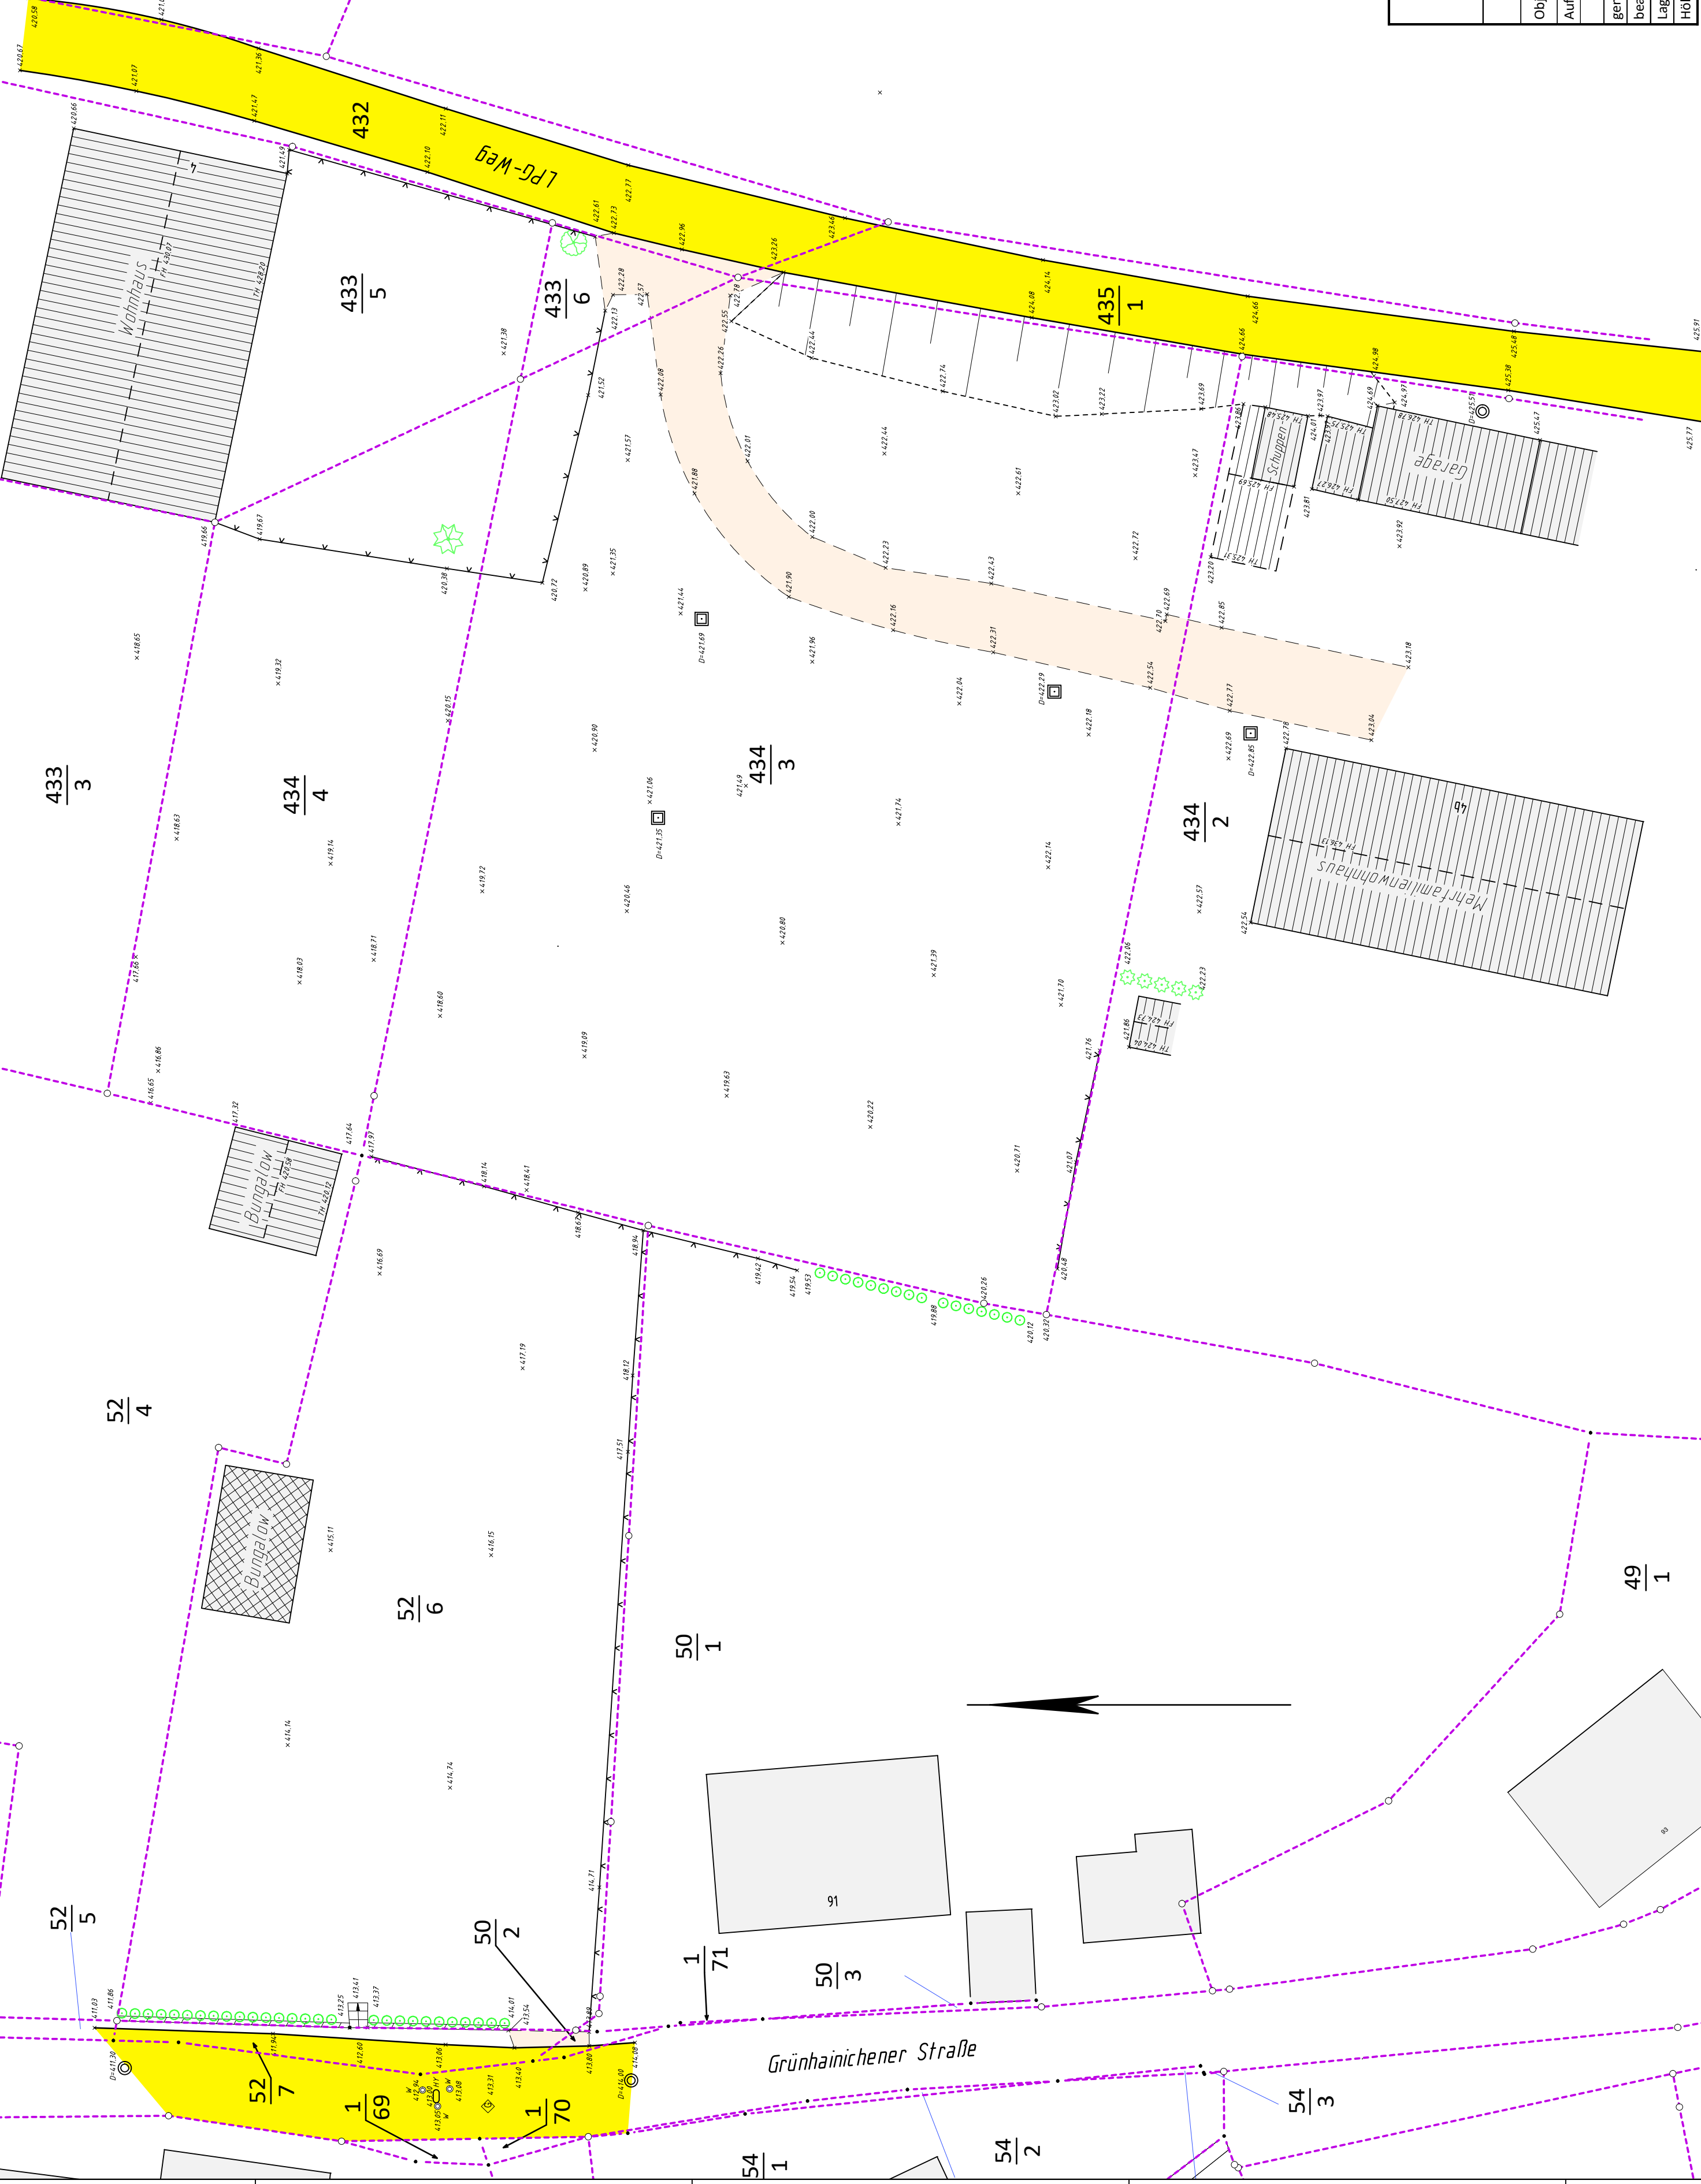

Die Flurstücksgrenzen dienen nur der Übersicht, sie wurden der Automatisierten Liegenschaftskarte entnommen und sind daher zur Entnahme von Maßen, insbesondere von Grenzmaßen und Grenzabständen, nicht geeignet.

Vermessungsbüro Gerhard Klinkhard Öffentlich bestellter Vermessungsingenieur Bahnhofstraße 11 * 09306 Rochlitz Tel.: (03737) 70810 Fax: (03737) 70811	
Lage- und Höhenplan	
Objekt	Planung zweier Flurstücke
Auftrags-Nr.:	LPG-Weg, 09573 Leubsdorf 22.18.044.0
Gemessen:	Signum Datum Flurstück: 434/3
Bearbeitet:	Seidel 22.03.2022 Gemeinde: Leubsdorf
Lagesystem:	Seidel 28.03.2022 Gemarkung: Marbach
Höhensystem:	ETRS Maßstab: 1:250
	DHM 2016 Blatt-Nr.: 1

33368525
33368500
33368475
33368450
33368425
33368400
33368375

5627500
5627500
5627500
5627475
5627475

33368525
33368500
33368475
33368450
33368425
33368400
33368375