
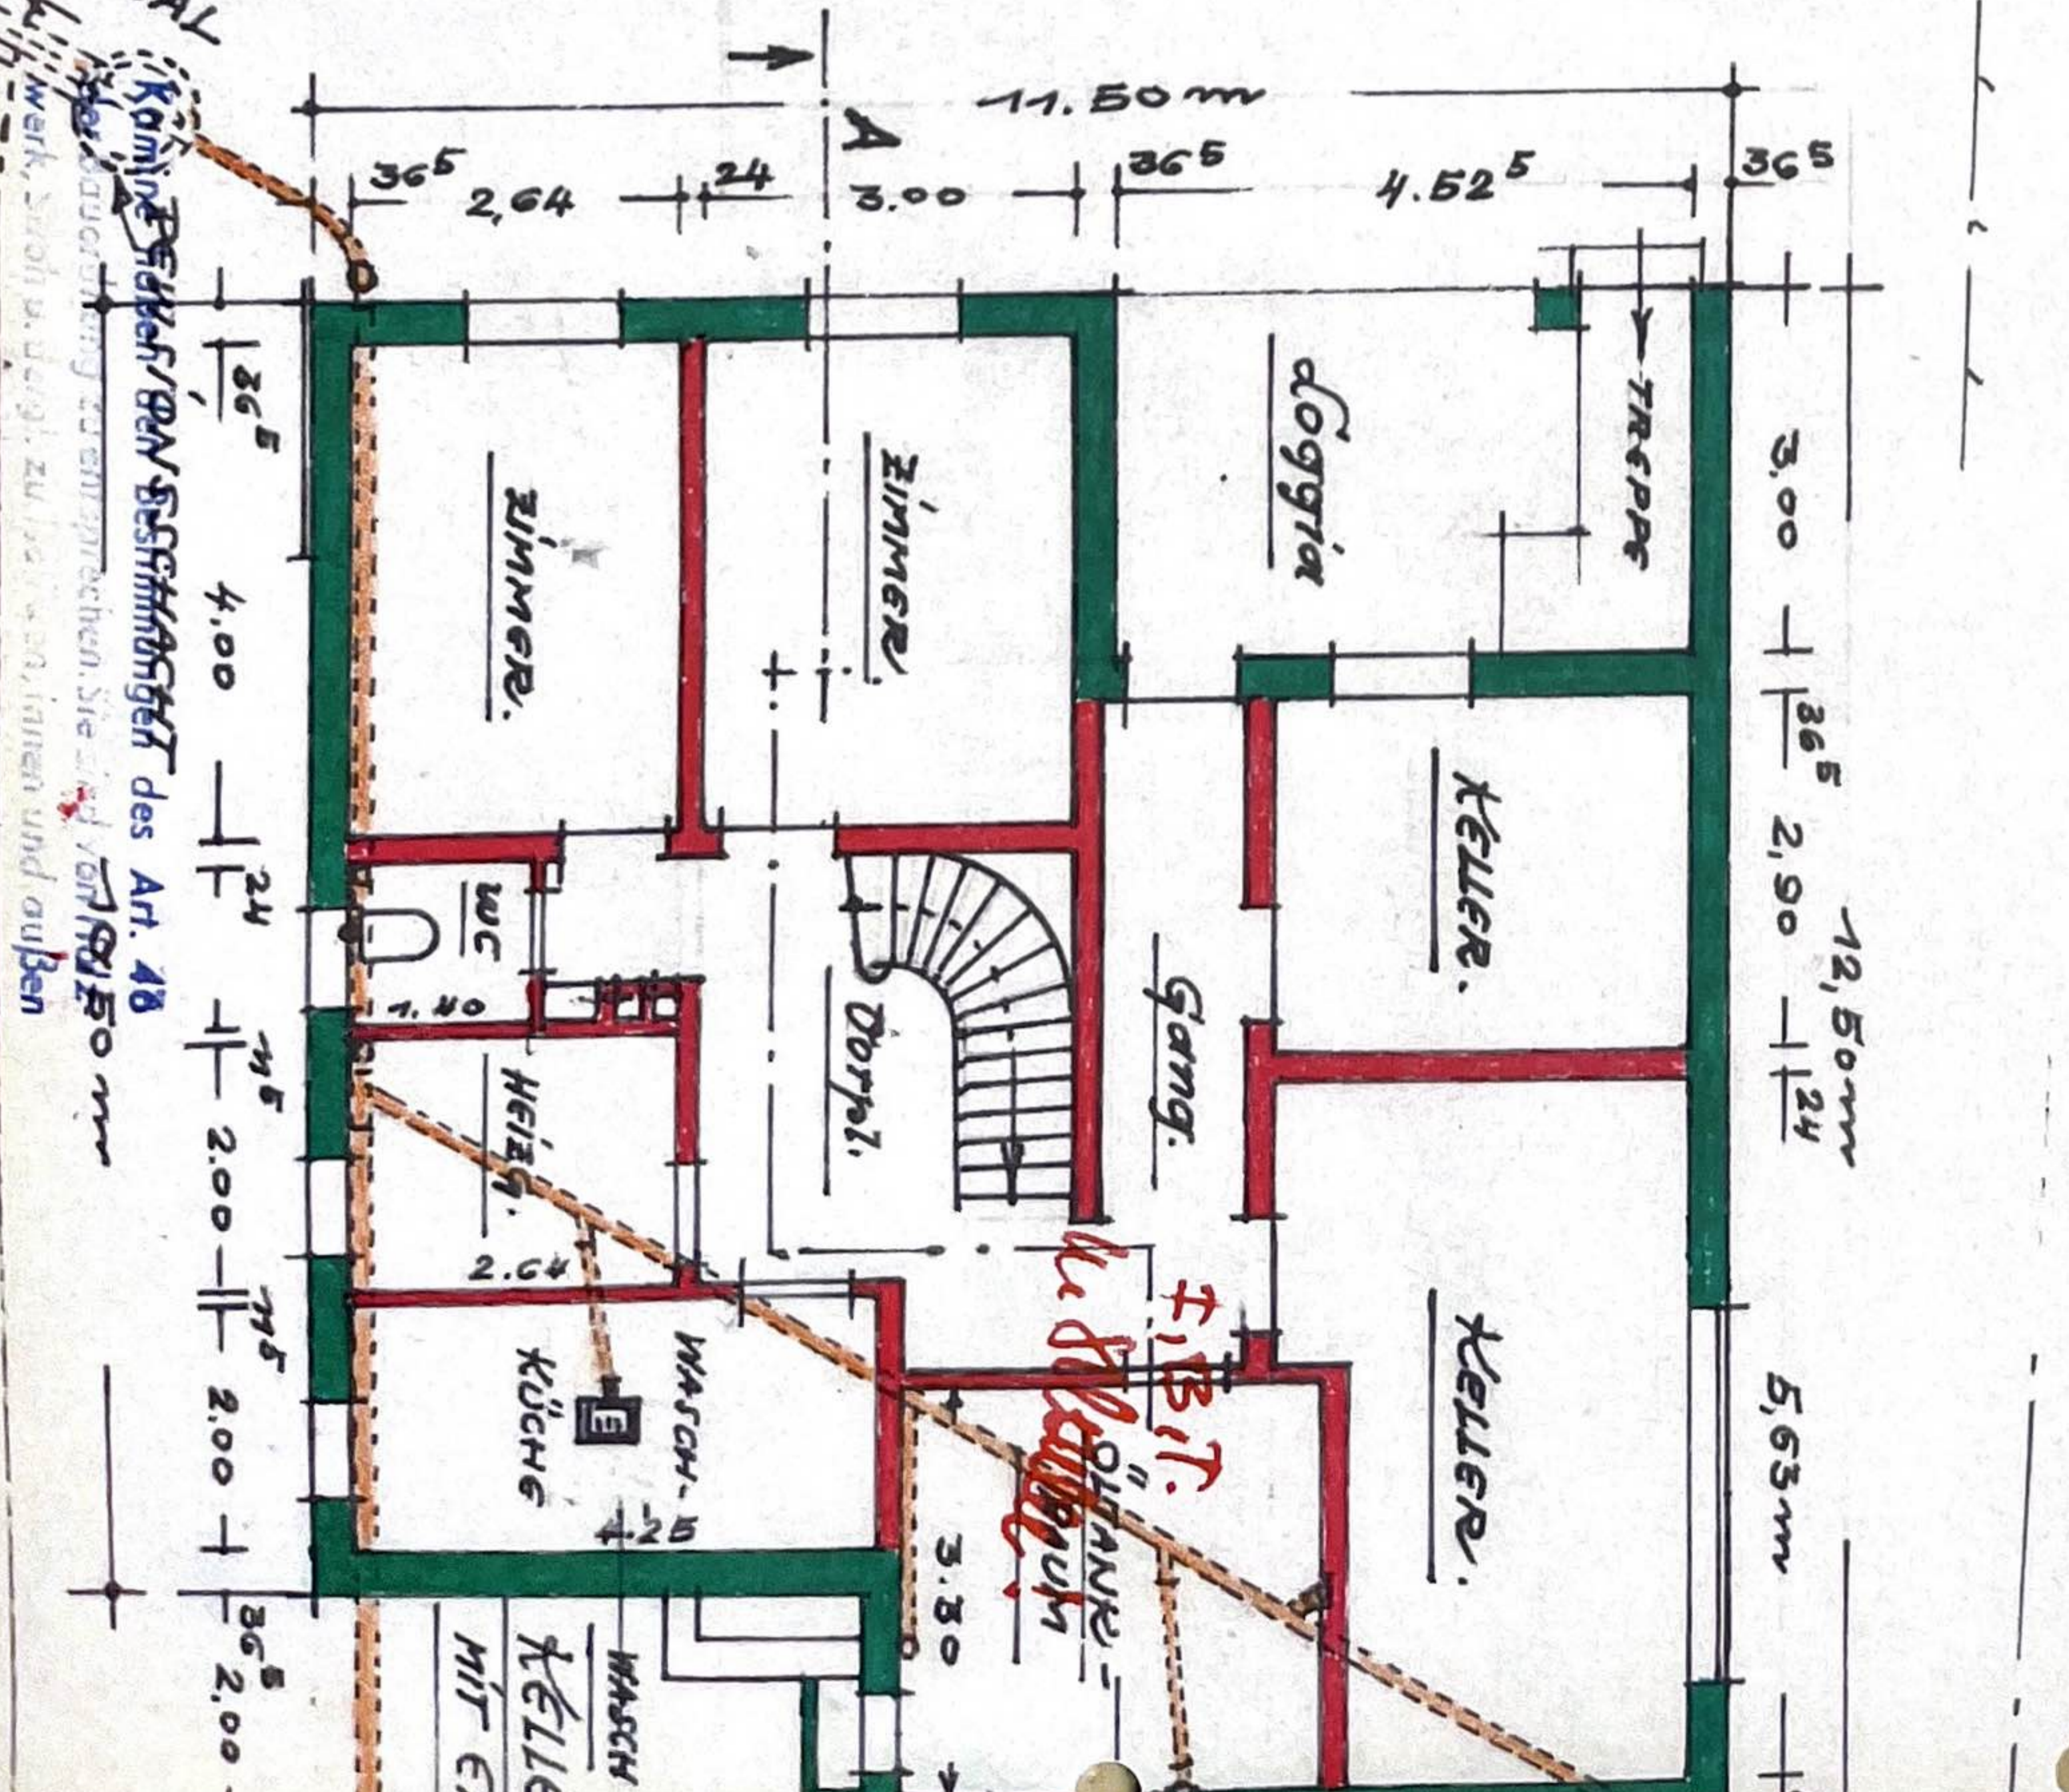
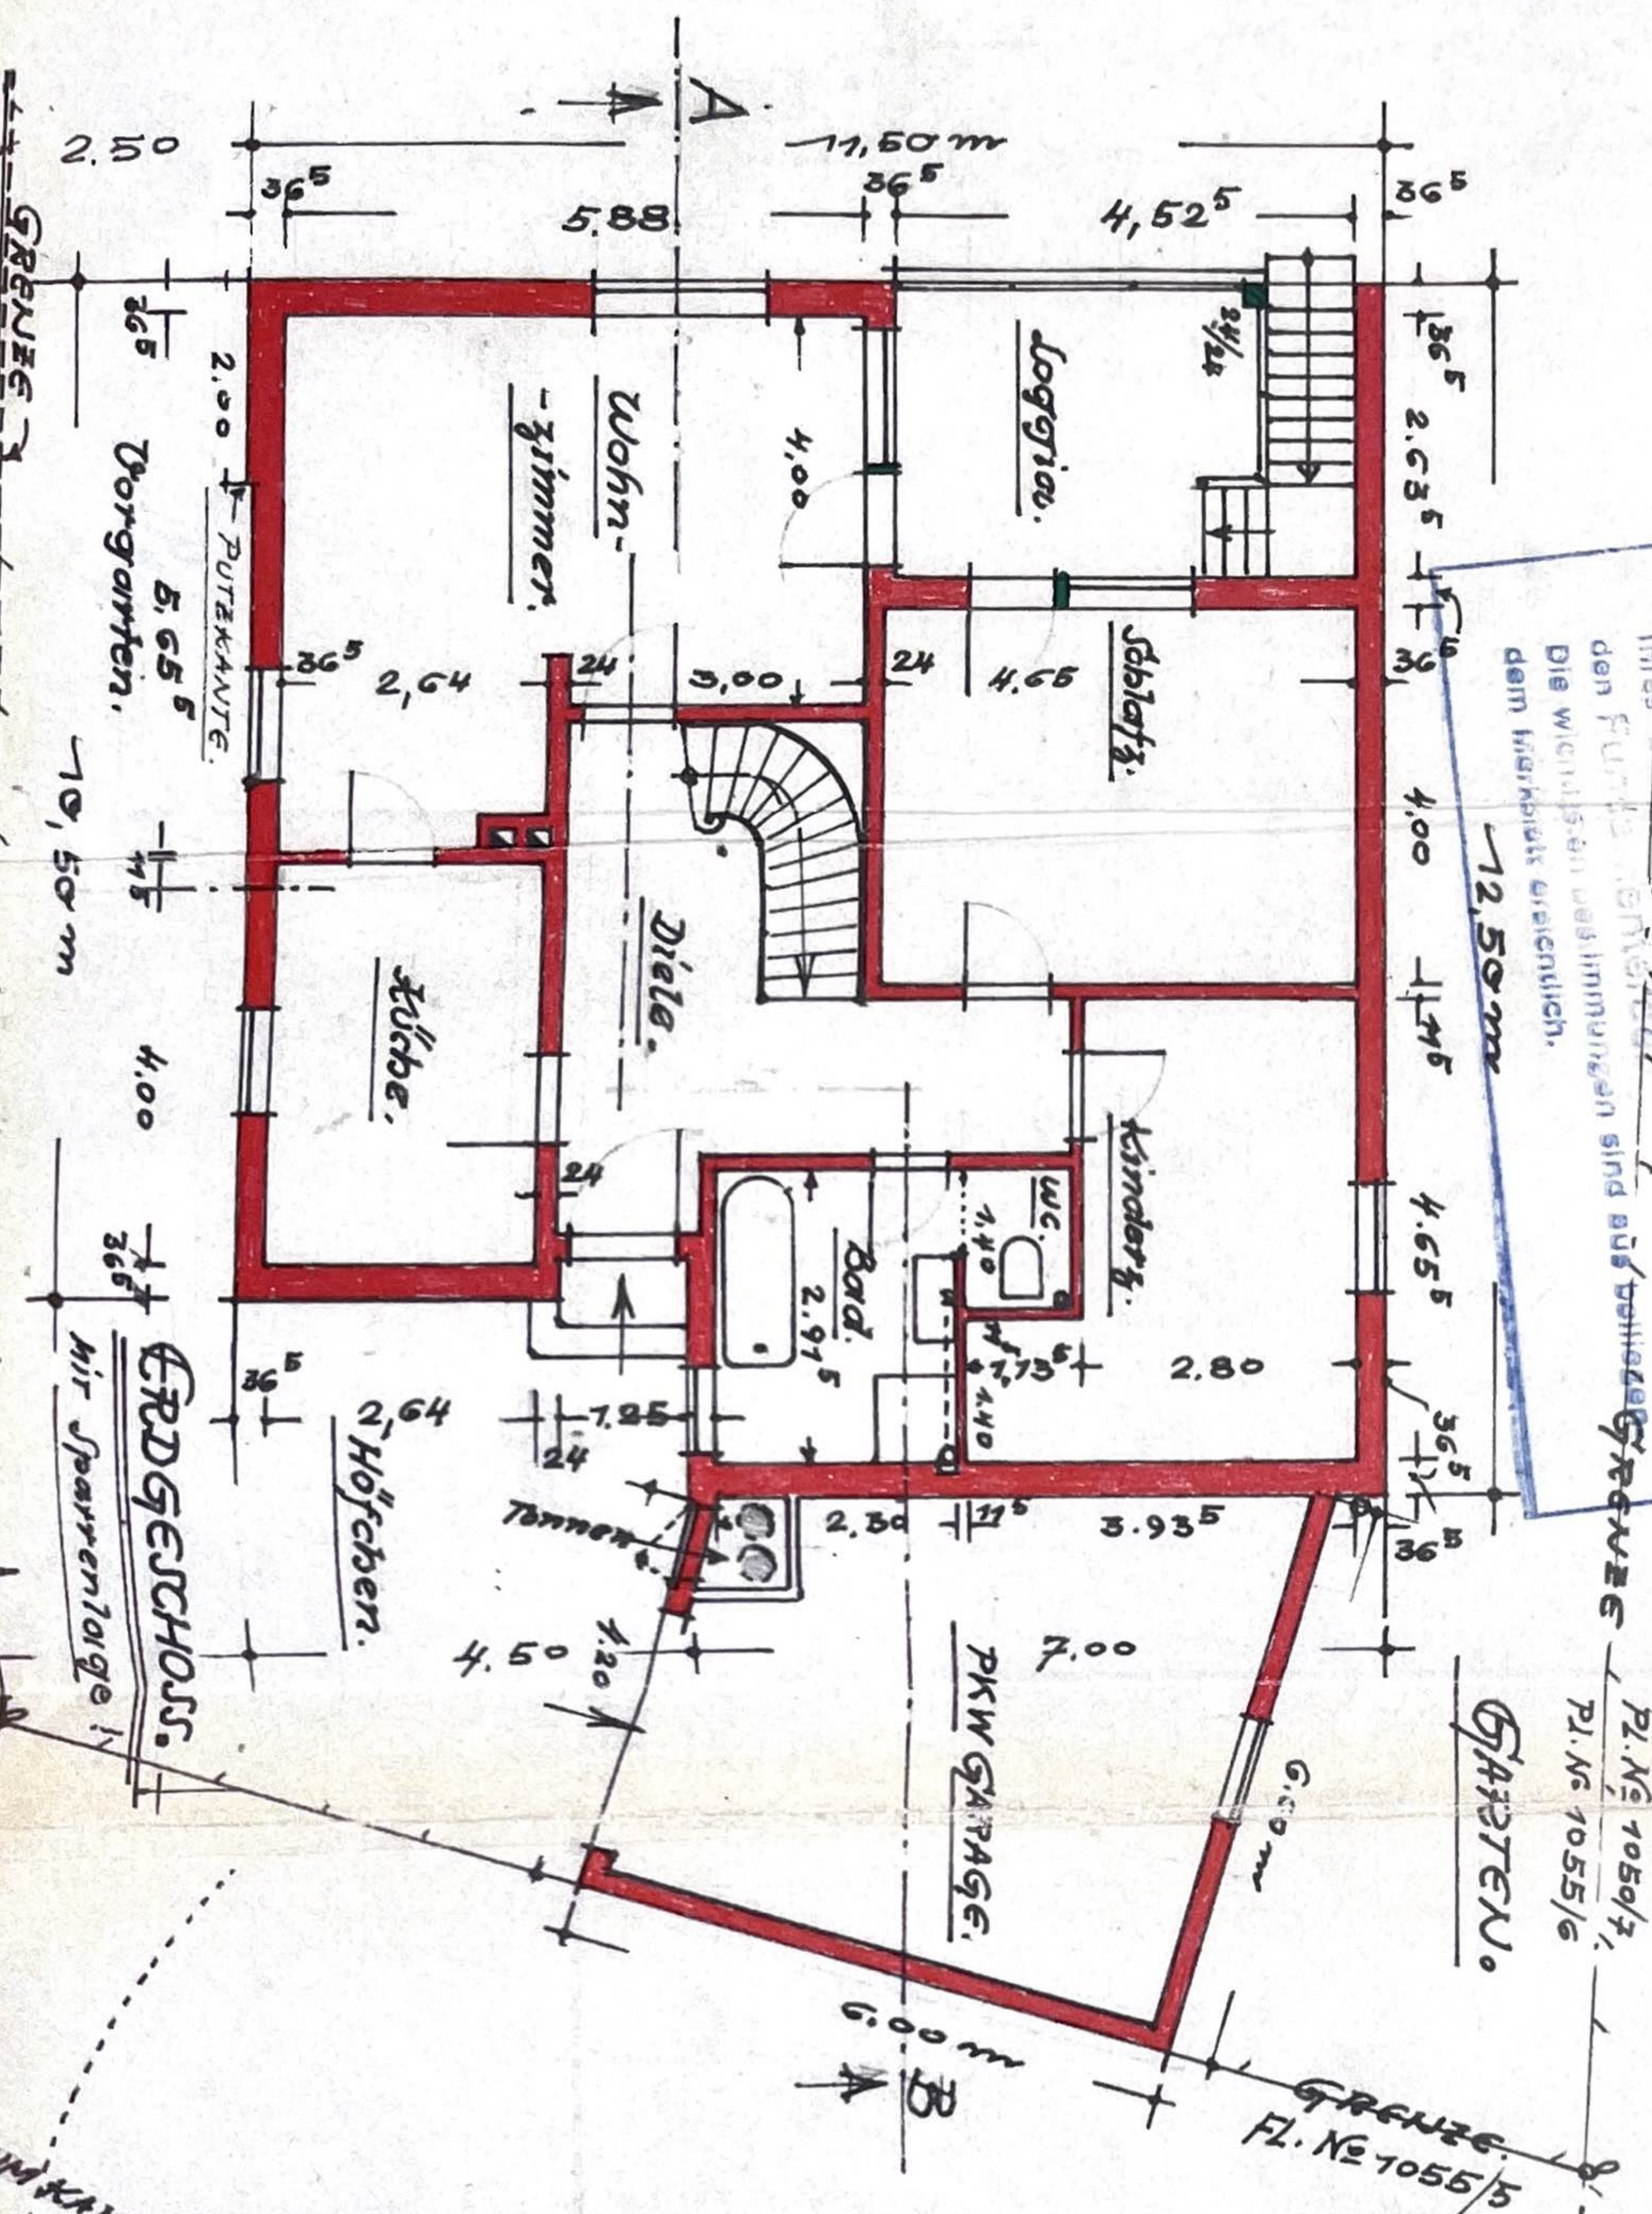


Beachten sie vor Baubeginn die
 Tochter-Anschlussbedingungen
 des Grundstückseigentümers
 den Punkt 1. bis 3. der
 die Wichtigkeit des
 dem Werkplatz zugehörig.

BAUBESCHREIBUNG IST DEN PLÄNEN BEIGEFÜGT.

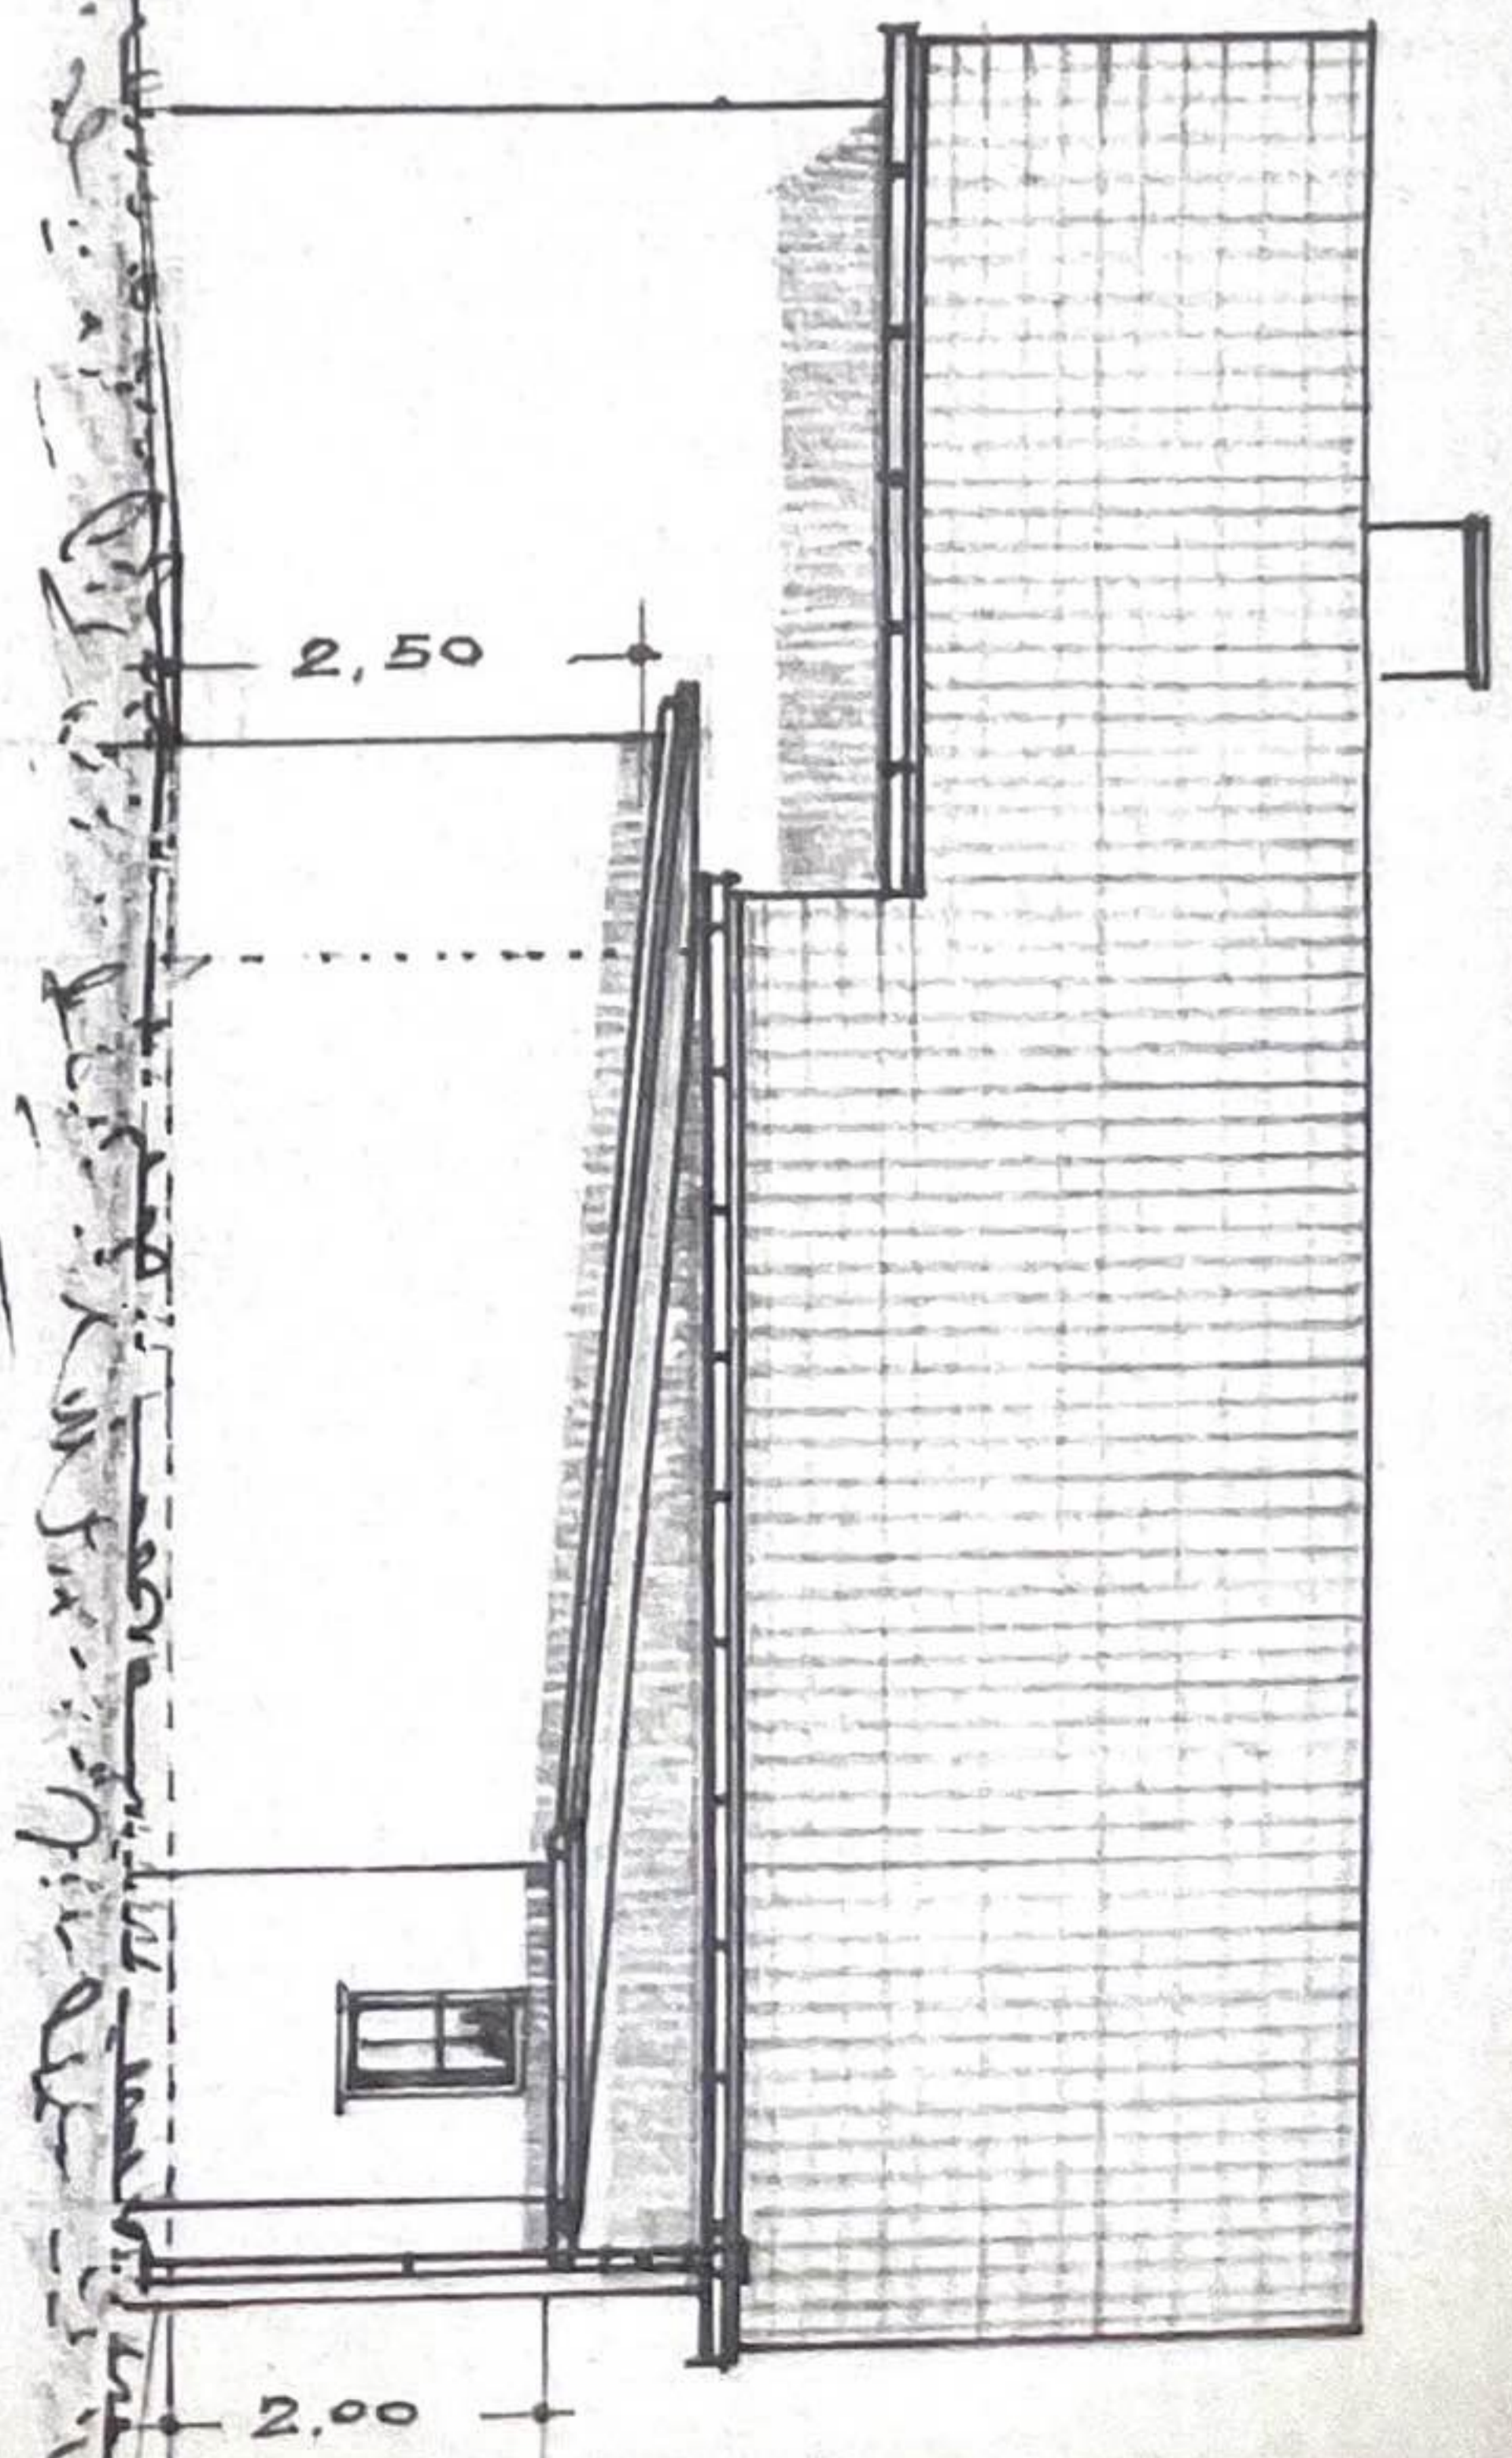

ERDGESCHOSS.
 Air Sparsenlange
 KANAL
 KÄNIG
 des Art. 18
 von 1950 m