Thüringer Landesamt für Bodenmanagement und Geoinformation
Hohenwindenstraße 13 a
99086 Erfurt

Auszug aus dem Liegenschaftskataster

Liegenschaftskarte 1:1000

Erstellt am 01.10.2024

Flurstück: 30 / 2
Flur: 1
Gemarkung: Friedrichstanneck

Gemeinde: Eisenberg
Kreis: Saale-Holzland-Kreis

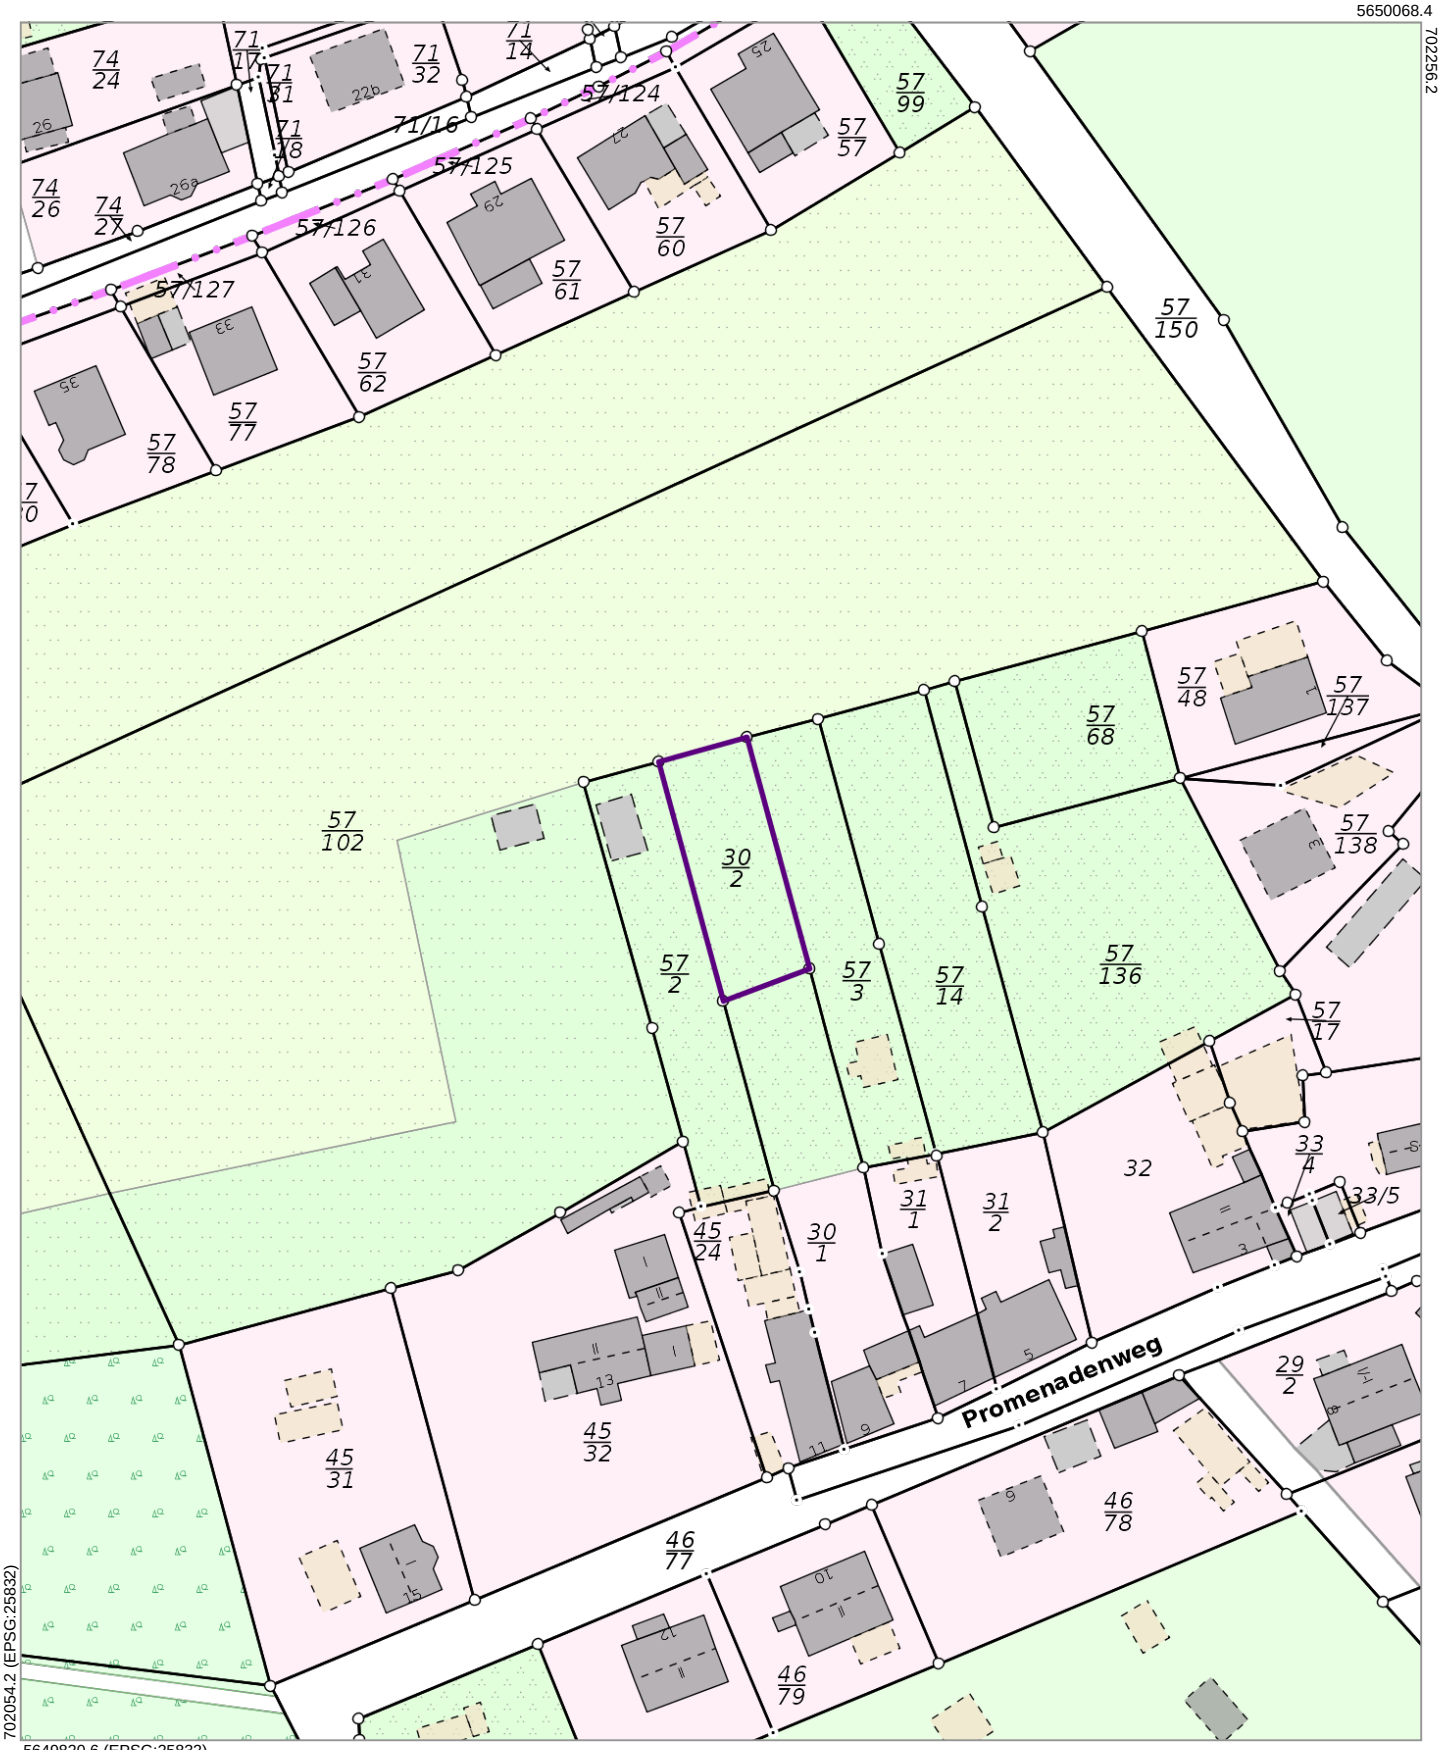

0 10 20 30 Meter

Die Ausgabe kann Fortführungen enthalten, die noch nicht in das Grundbuch übernommen worden sind. Weiterhin ist zu beachten, dass die enthaltenen Informationen nicht tagaktuell sind. Die mit gestrichelter Begrenzungslinie dargestellten Gebäude wurden ohne Grenzbezug erfasst.

Kostenfreier Auszug aus dem Liegenschaftskataster entsprechend Onlinezugangsgesetz (OZG)