


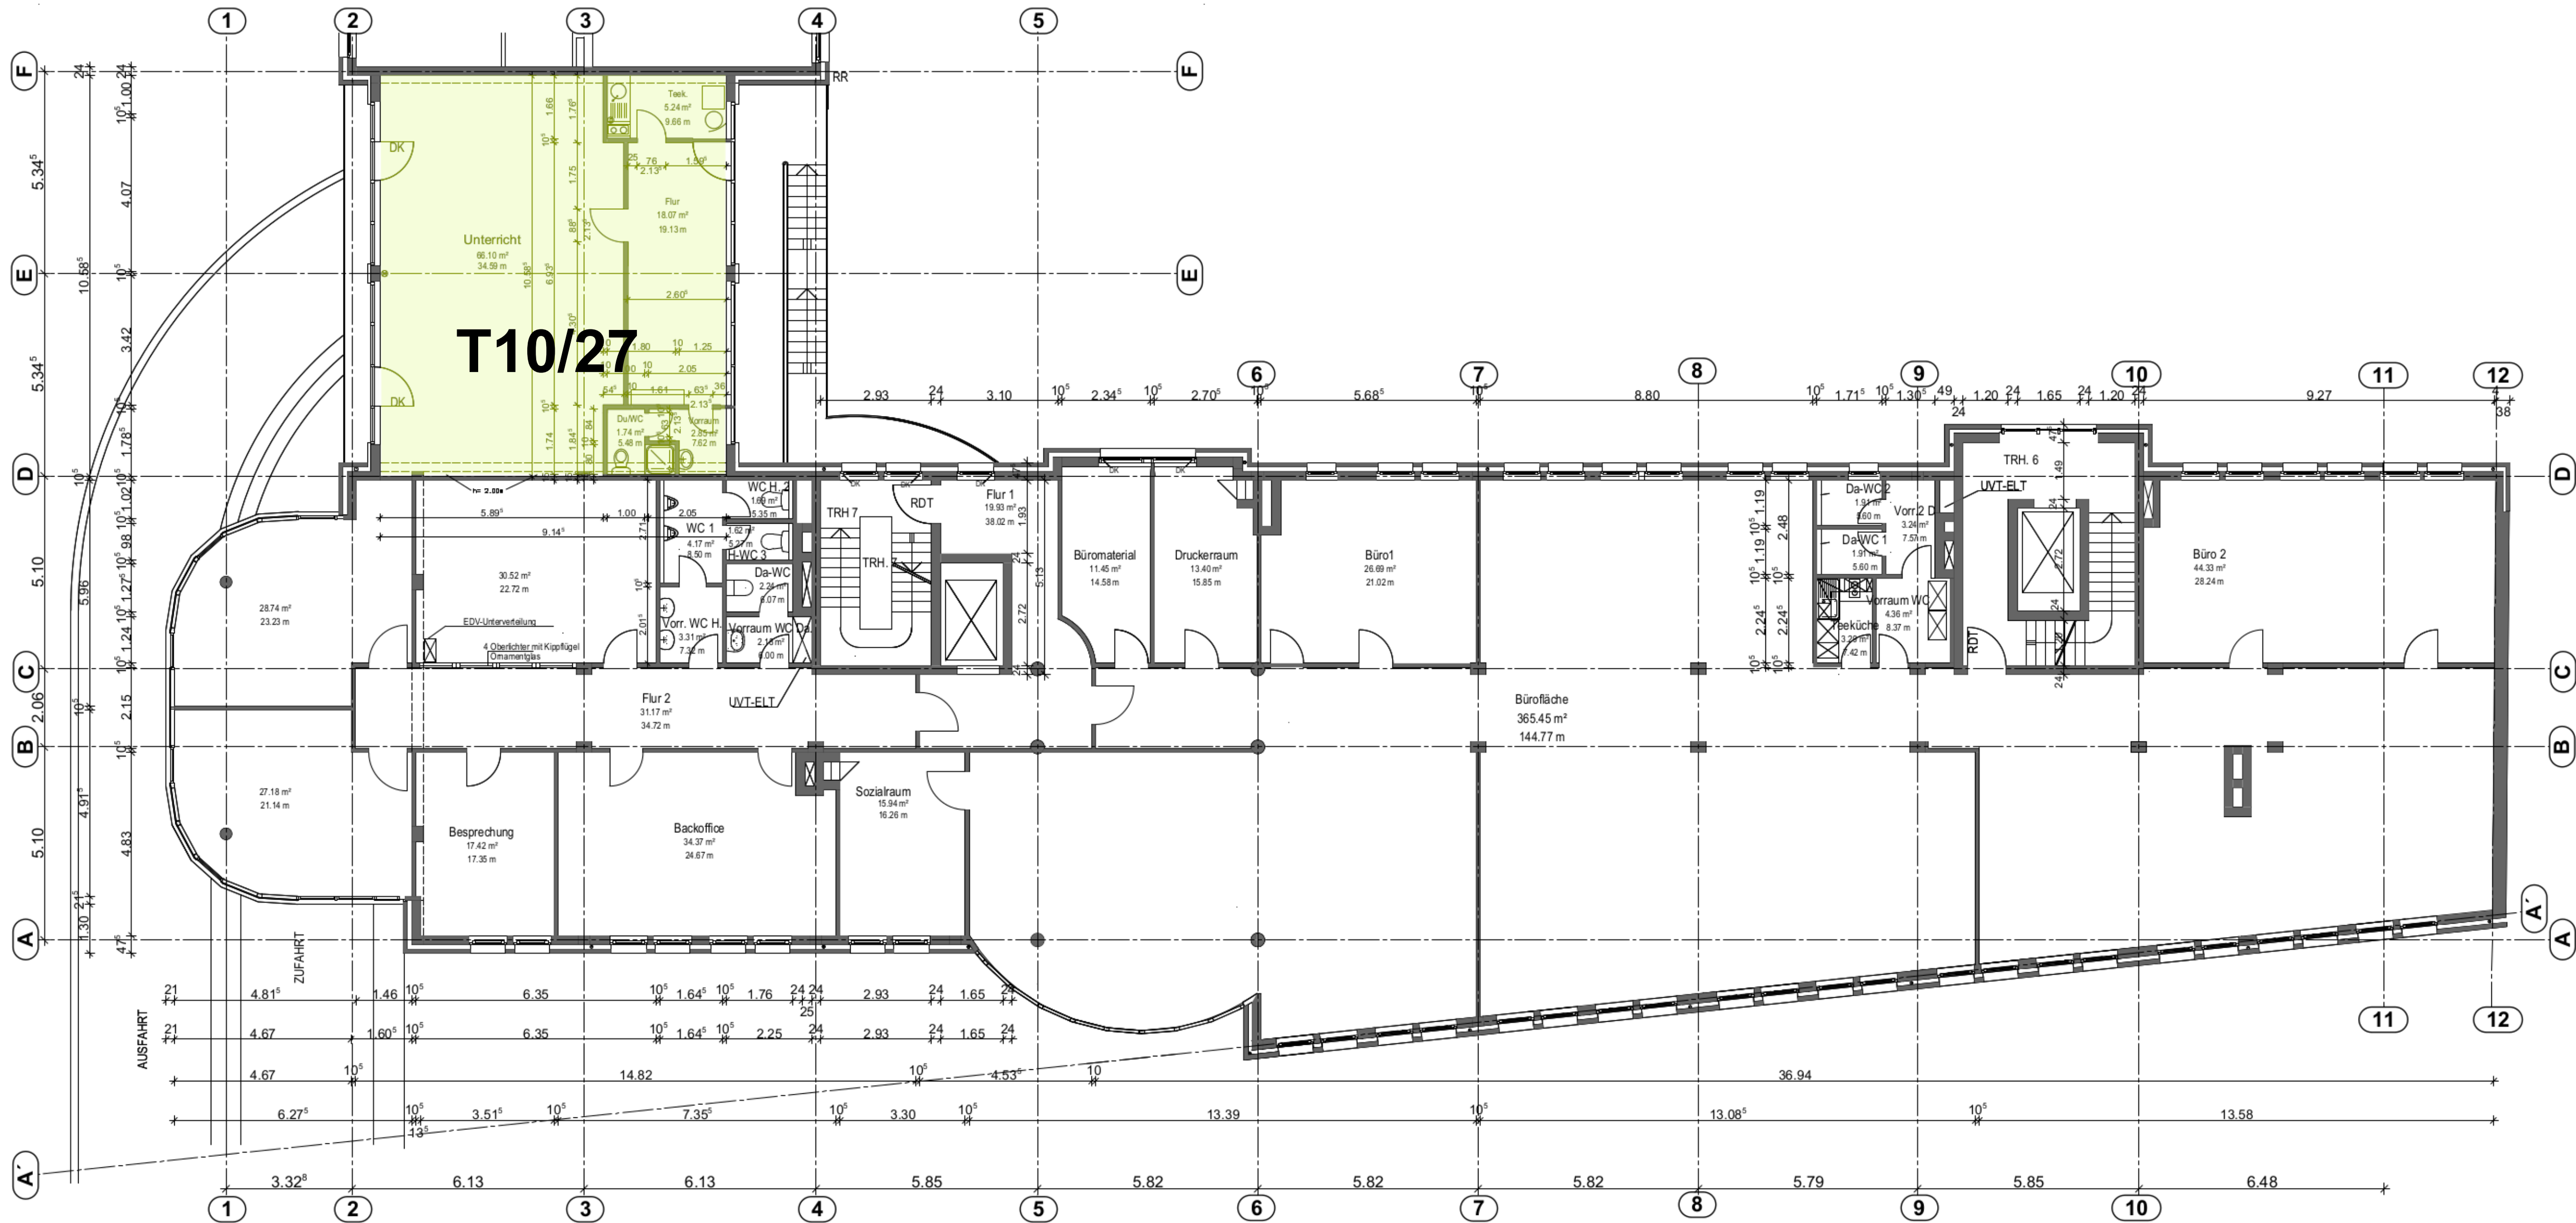

|   |                                               |          |          |
|---|-----------------------------------------------|----------|----------|
|   |                                               |          |          |
|   |                                               |          |          |
| D | WC/Du Achse D/3-4                             | 14.08.19 | D. Kautz |
| C | Wand Achse E/3-4 entfernt                     | 26.07.19 | D. Kautz |
| B | Bestand ADAC Vermietung                       | 20.03.18 | D. Kautz |
| A | Umbau für ADAC: Abbruch/Neu Wände; Bodentanks | 07.04.15 | D. Kautz |



Unternehmen für Hoch-, Tief- und Ingenieurbau  
**HÖHNS-BAU GMBH & CO. KG**

HAUPTVERWALTUNG HABBERG 31 - 27386 BOTHEL - TELEFON 04266. 93 10 0 FAX 04266. 93 10 93  
ZWEIGUNTERNEHMEN MITTELSTR. 10 - 11 - 39114 MAGDEBURG - TELEFON 04266. 93 10 0 FAX 04266. 93 10 93  
MAIL INFO@HOEHNS-BAU.DEINTERNET WWW.HOEHNS-BAU.DE



Für Sie ganz weit vorn!

|   |            |                                                         |                            |                        |                     |  |
|---|------------|---------------------------------------------------------|----------------------------|------------------------|---------------------|--|
| BAUHERR:   |            | Höhns-Bau GmbH & Co.KG                                  |                            |                        |                     |  |
| BAUVORHABEN:   |            | Elbzentrum Magdeburg<br>Mittelstraße<br>39114 Magdeburg |                            |                        |                     |  |
| PLANINHALT:   |            | Grundriss 2. Obergeschoss                               |                            |                        |                     |  |
| DATUM   | 26.03.2014 | MASS-STAB<br><br>1 : 100                                | BLATTGRÖSSE<br><br>374/924 | PROJEKT NR.<br><br>341 | PLAN NR.<br><br>G02 |  |
| GEZ.   | D. Kautz   |                                                         |                            |                        |                     |  |
| GES.   | -          |                                                         |                            |                        |                     |  |
| LEGENDE: E=Entwurfspläne      A=Ausführungspläne<br>(Plan Nr.) B=Bauantragspläne      R=Revisions-/Bestandspläne |            |                                                         |                            | STAND                  | INDEX               |  |
| (Stand) V=Vorabzug      U=ungeprüft      G=geprüft                                                               |            |                                                         |                            | a                      | D                   |  |