


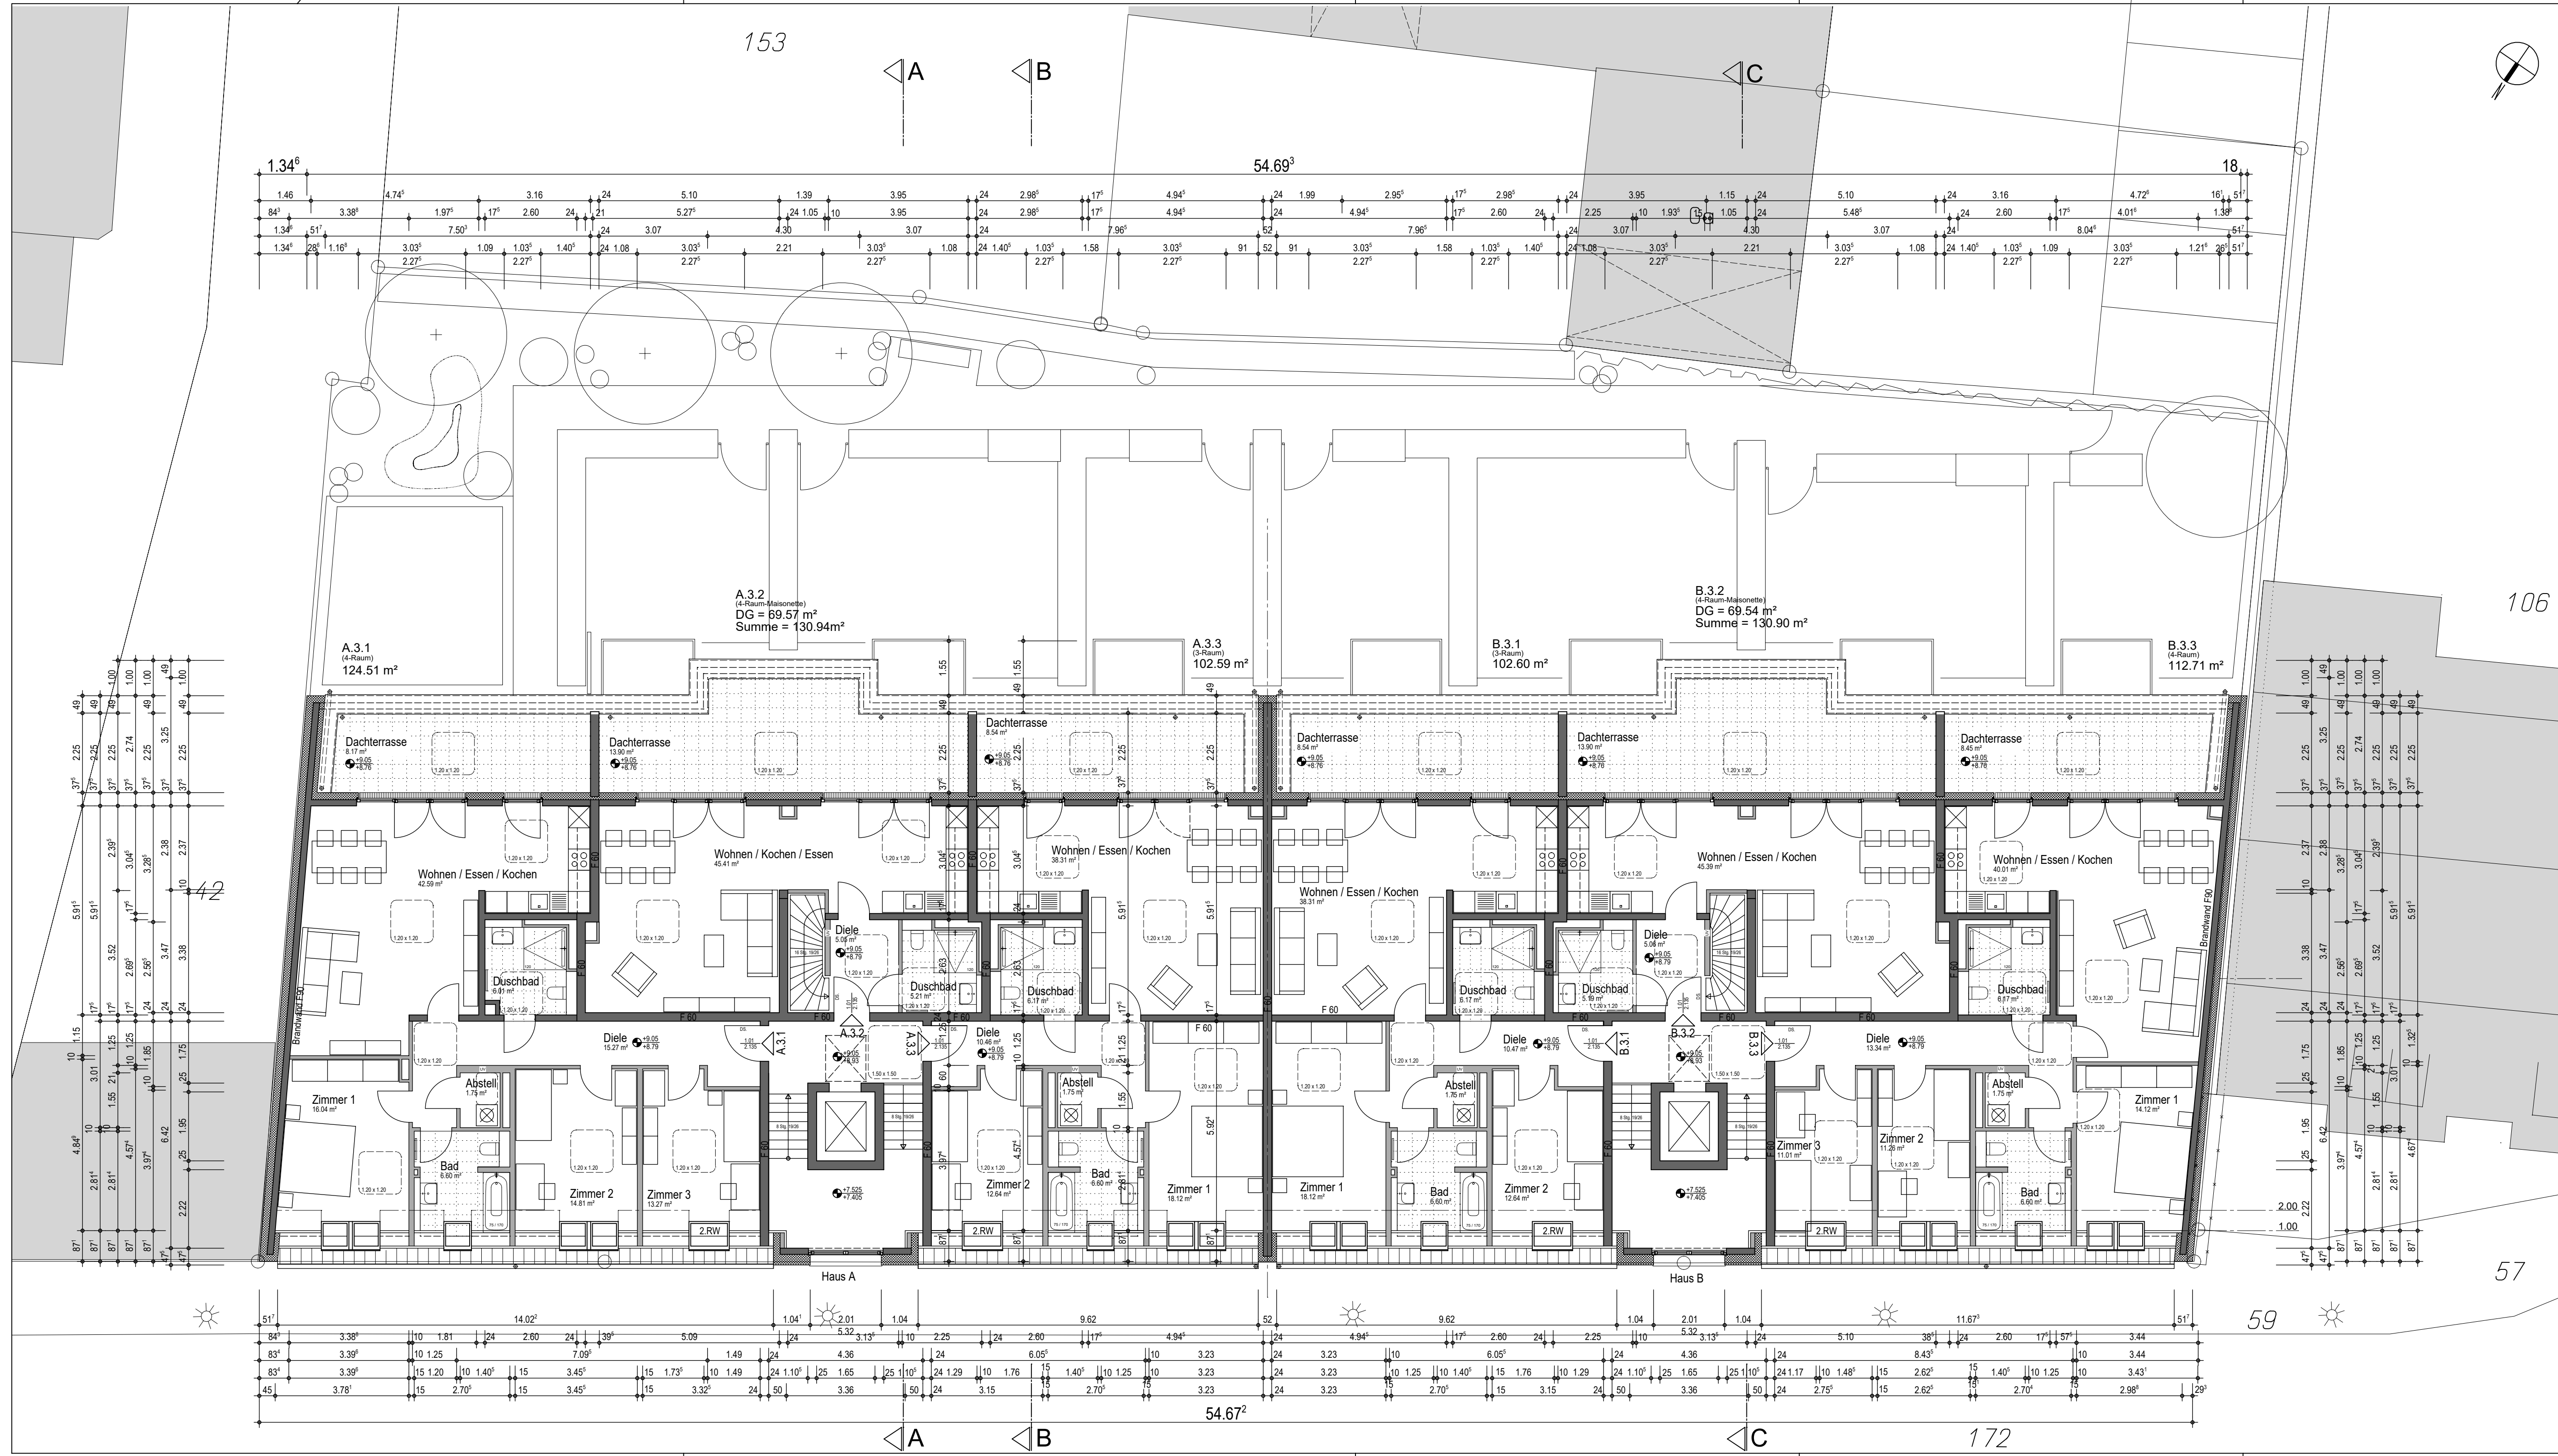

Architekt		
Bauherr		
± 0.00 OKFF EG = 37.02 m ü.NN		
Index	geändert / Datum	
A: Ergänzung Angaben Barrierefreiheit + Anpassung Schächte		
	La. / 09.10.2	
B:	. / .	
C:	. / .	
D:	. / .	
E:	. / .	
Architekt		
Dipl. Ing. Horst Hanrath		
Büro für Architektur und Stadtbereichsplanung		
Münsterplatz 15-17 · 41460 Neuss		
Bauherr		
DORNIEDEN Generalbau GmbH		
Karstraße 70		
41068 Mönchengladbach		
Projekt		
Neuerichtung eines Mehrfamilien-Wohnhauses mit 27 WE und einer Tiefgarage mit 29 Stpl.		
Moorenringgasse 1-3		
47906 Kempen		
Zeichnung		
Zeichnungs-Nr.		
Dachgeschoss		
405		
Leistung		
Genehmigungsplanung		
PKM		
1716-XXX-ARC-4-GR-DG-05-F-A		
gezeichnet		
Datum		
Maßstab		
La.		
31.07.2020		
1:100		
Projekt-Nr.		
Index-Nr.		
Blattgröße		
19/07		
A		
420 x 841		