


# Berlin-Steglitz Kurfürstenviertel 2. BA Haus 600 - Mediteran

Obergeschoss - Haus mit Keller  
2 Kinderzimmer (Sonderwunsch)  
offenes Treppenhaus

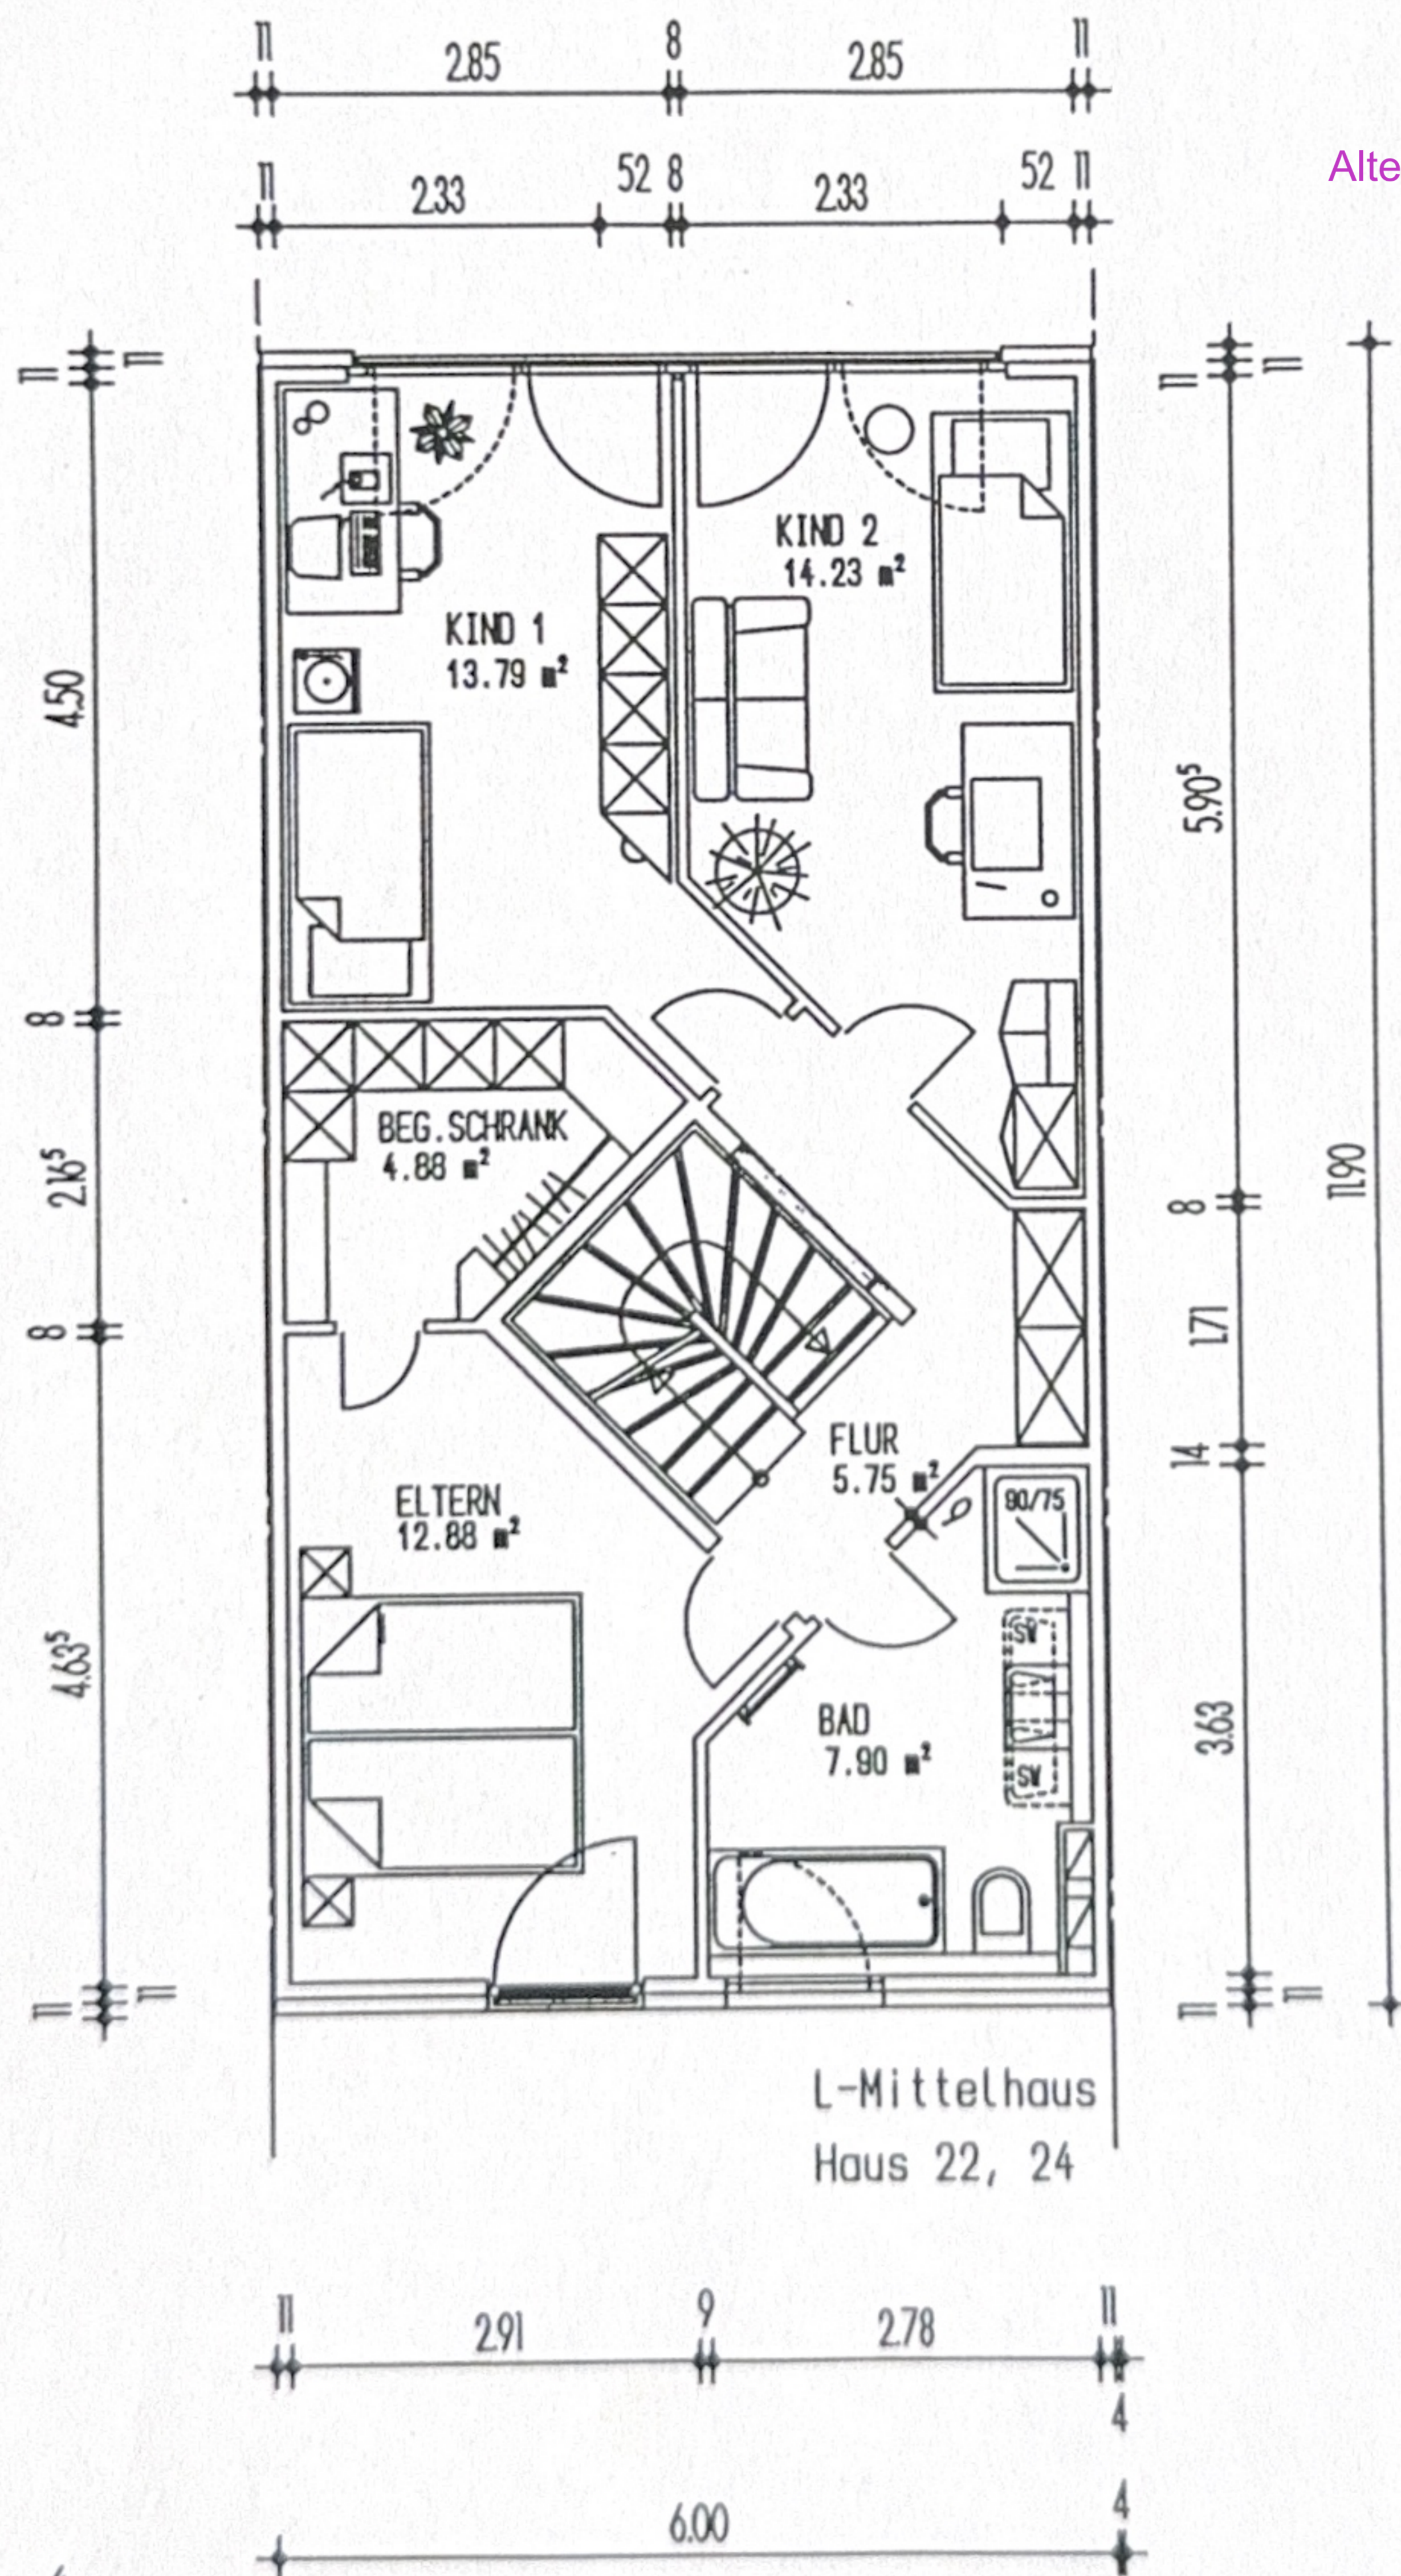

Alternativer Grundriss: 3 Zimmer im 1.OG