
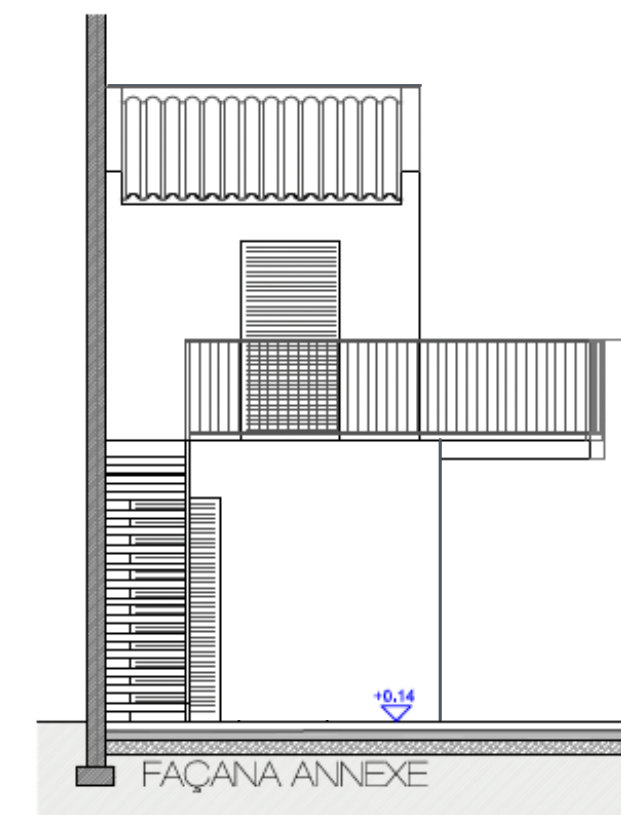
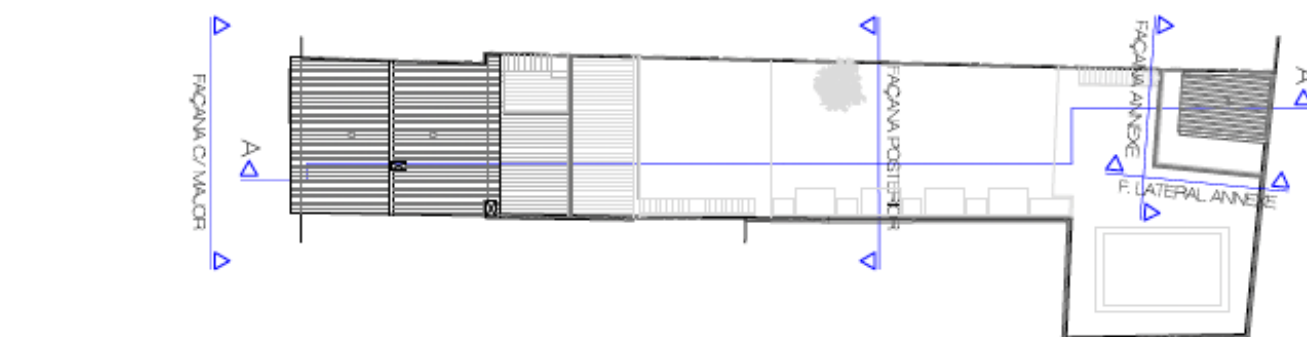
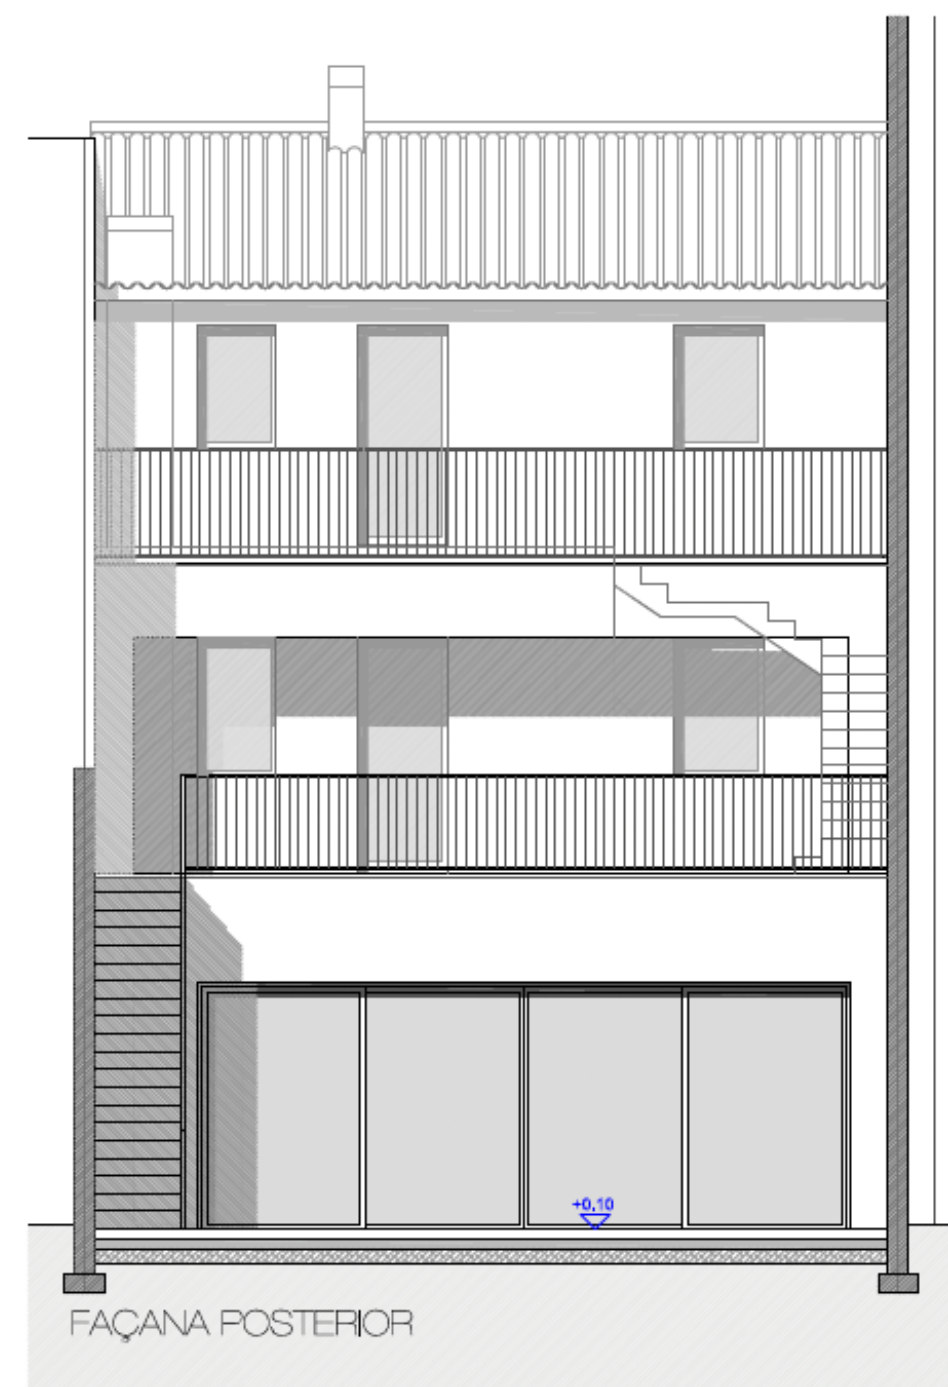
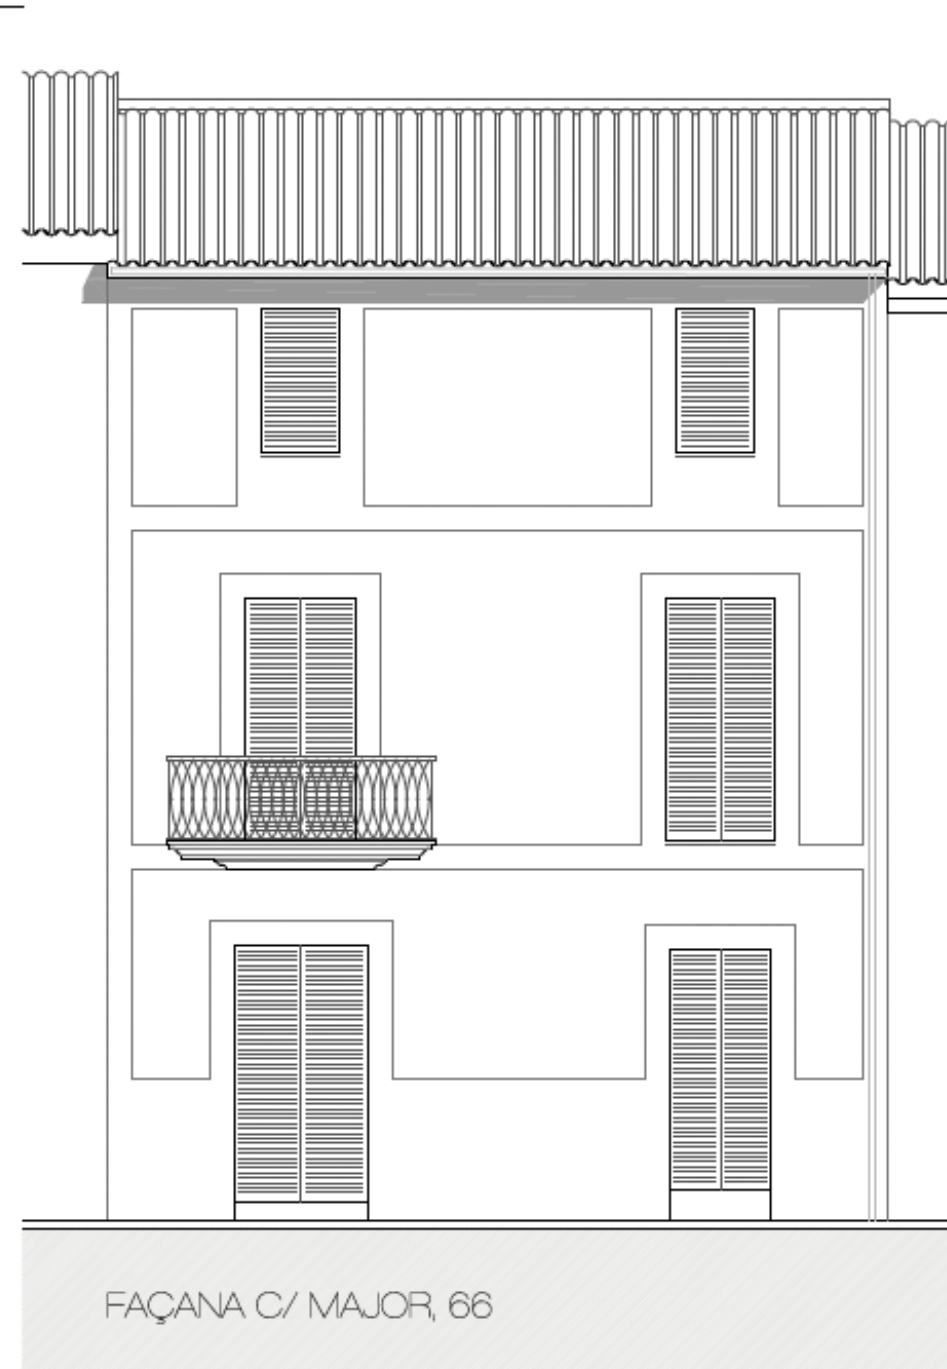


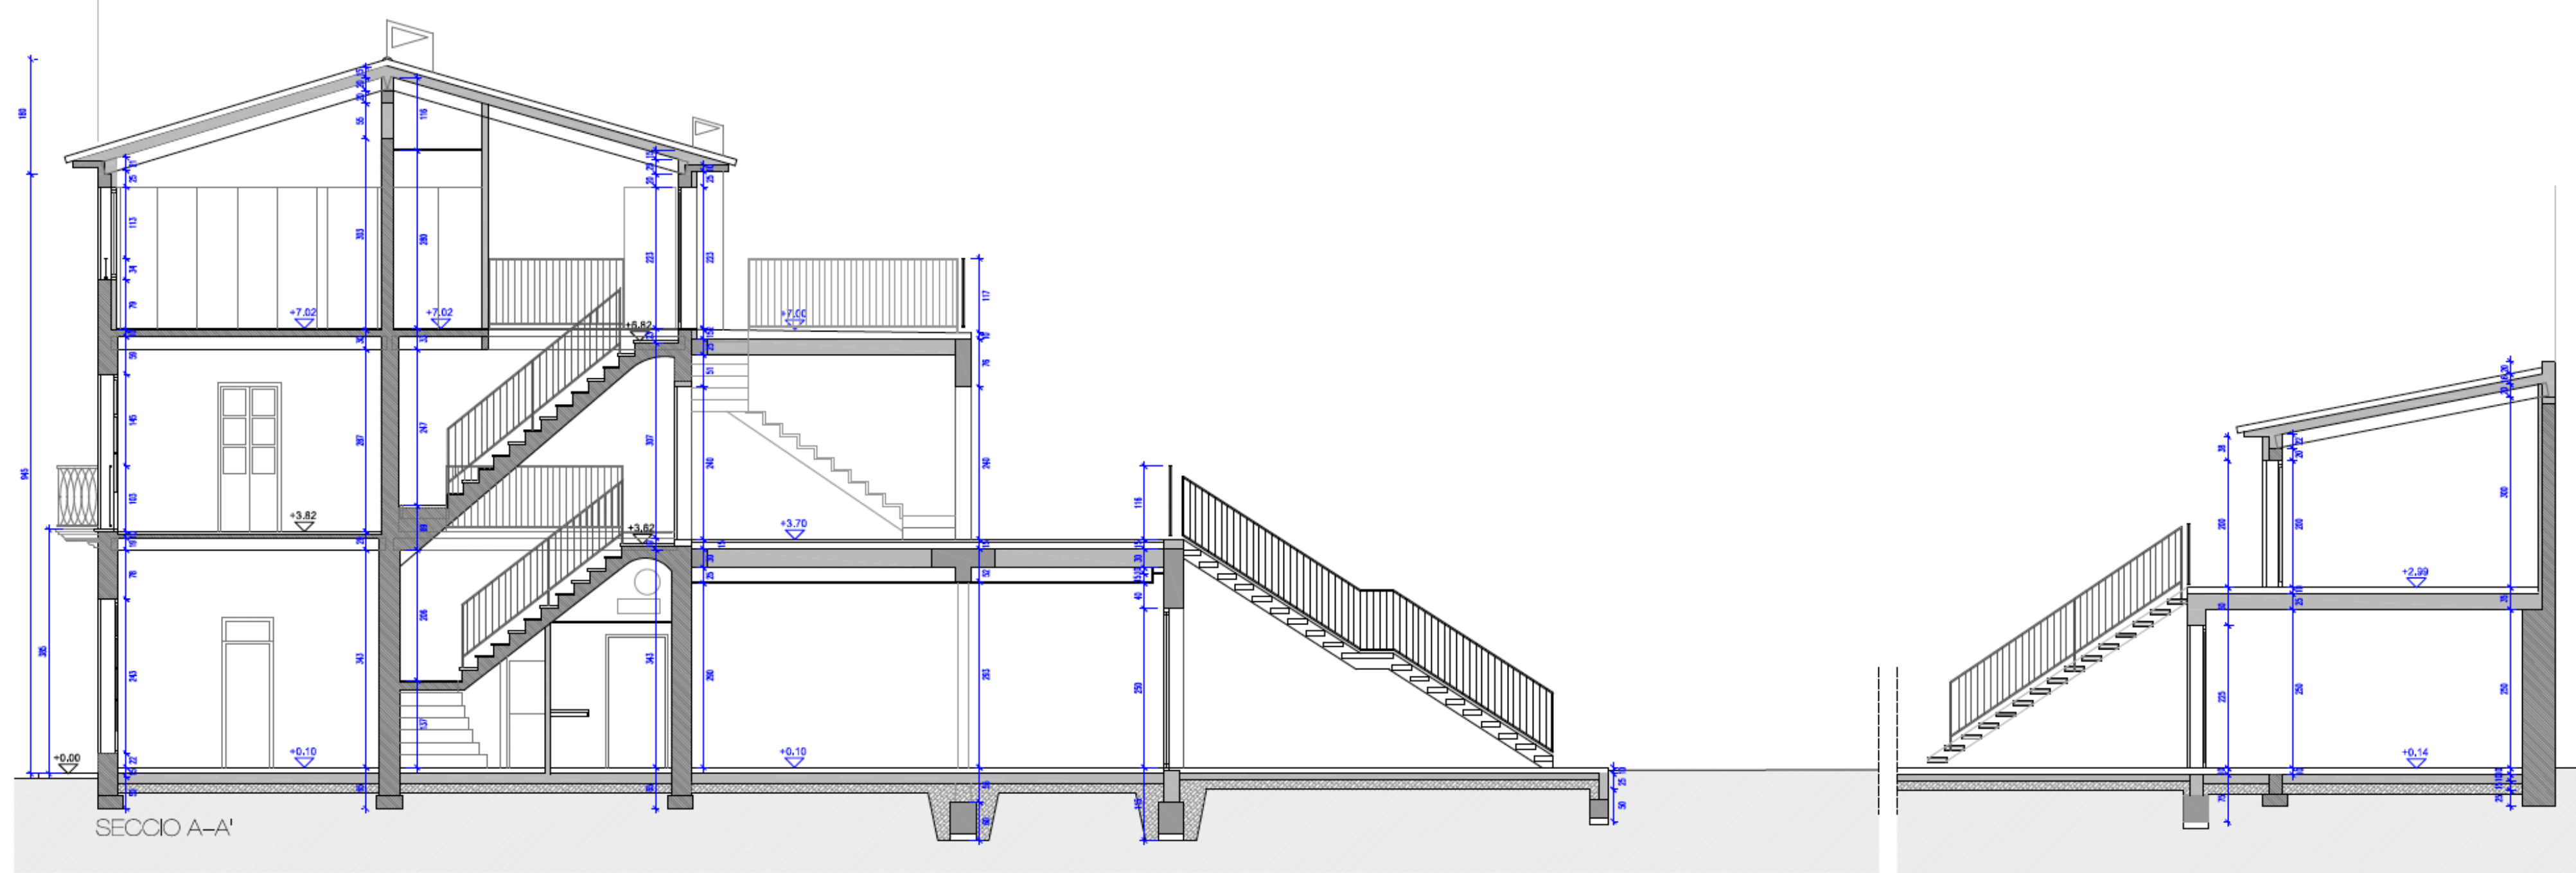

PROJECTE 20-03

BASICS I EXECUCIÓ DE: REFORMA,
AMPLIACIÓ I ENDERROC PARCIAL
D'HABITATGE ENTRE MITGERES
I PISCINA

EMPLAÇAMENT

C/ MAJOR, 66
T.M. SA POBLA (MALLORCA)

PLANOL P-7

FAÇANES I SECCIONS
(ESTAT REFORMAT)

ESCALA

A-3: E: 1/100
A-1: E: 1/50

PROMOTOR

C. FREDRICK PIKARD HAEGERSTORM
MARIA HELENA MODIN

DATA

SETEMBRE 2020

ARQUITECTE
LLORENÇ
SEGUÍ SERRA
C/ COL·LETA, 35, 7^a D'425 SA POBLA (MALLORCA)
TEL. 606 514 382 e-mail: llorenç.seguí@proim.com
www.seguí-proim.com