



VORDERANSICHT




RÜCKANSICHT




SEITENANSICHT RECHTS




SEITENANSICHT LINKS

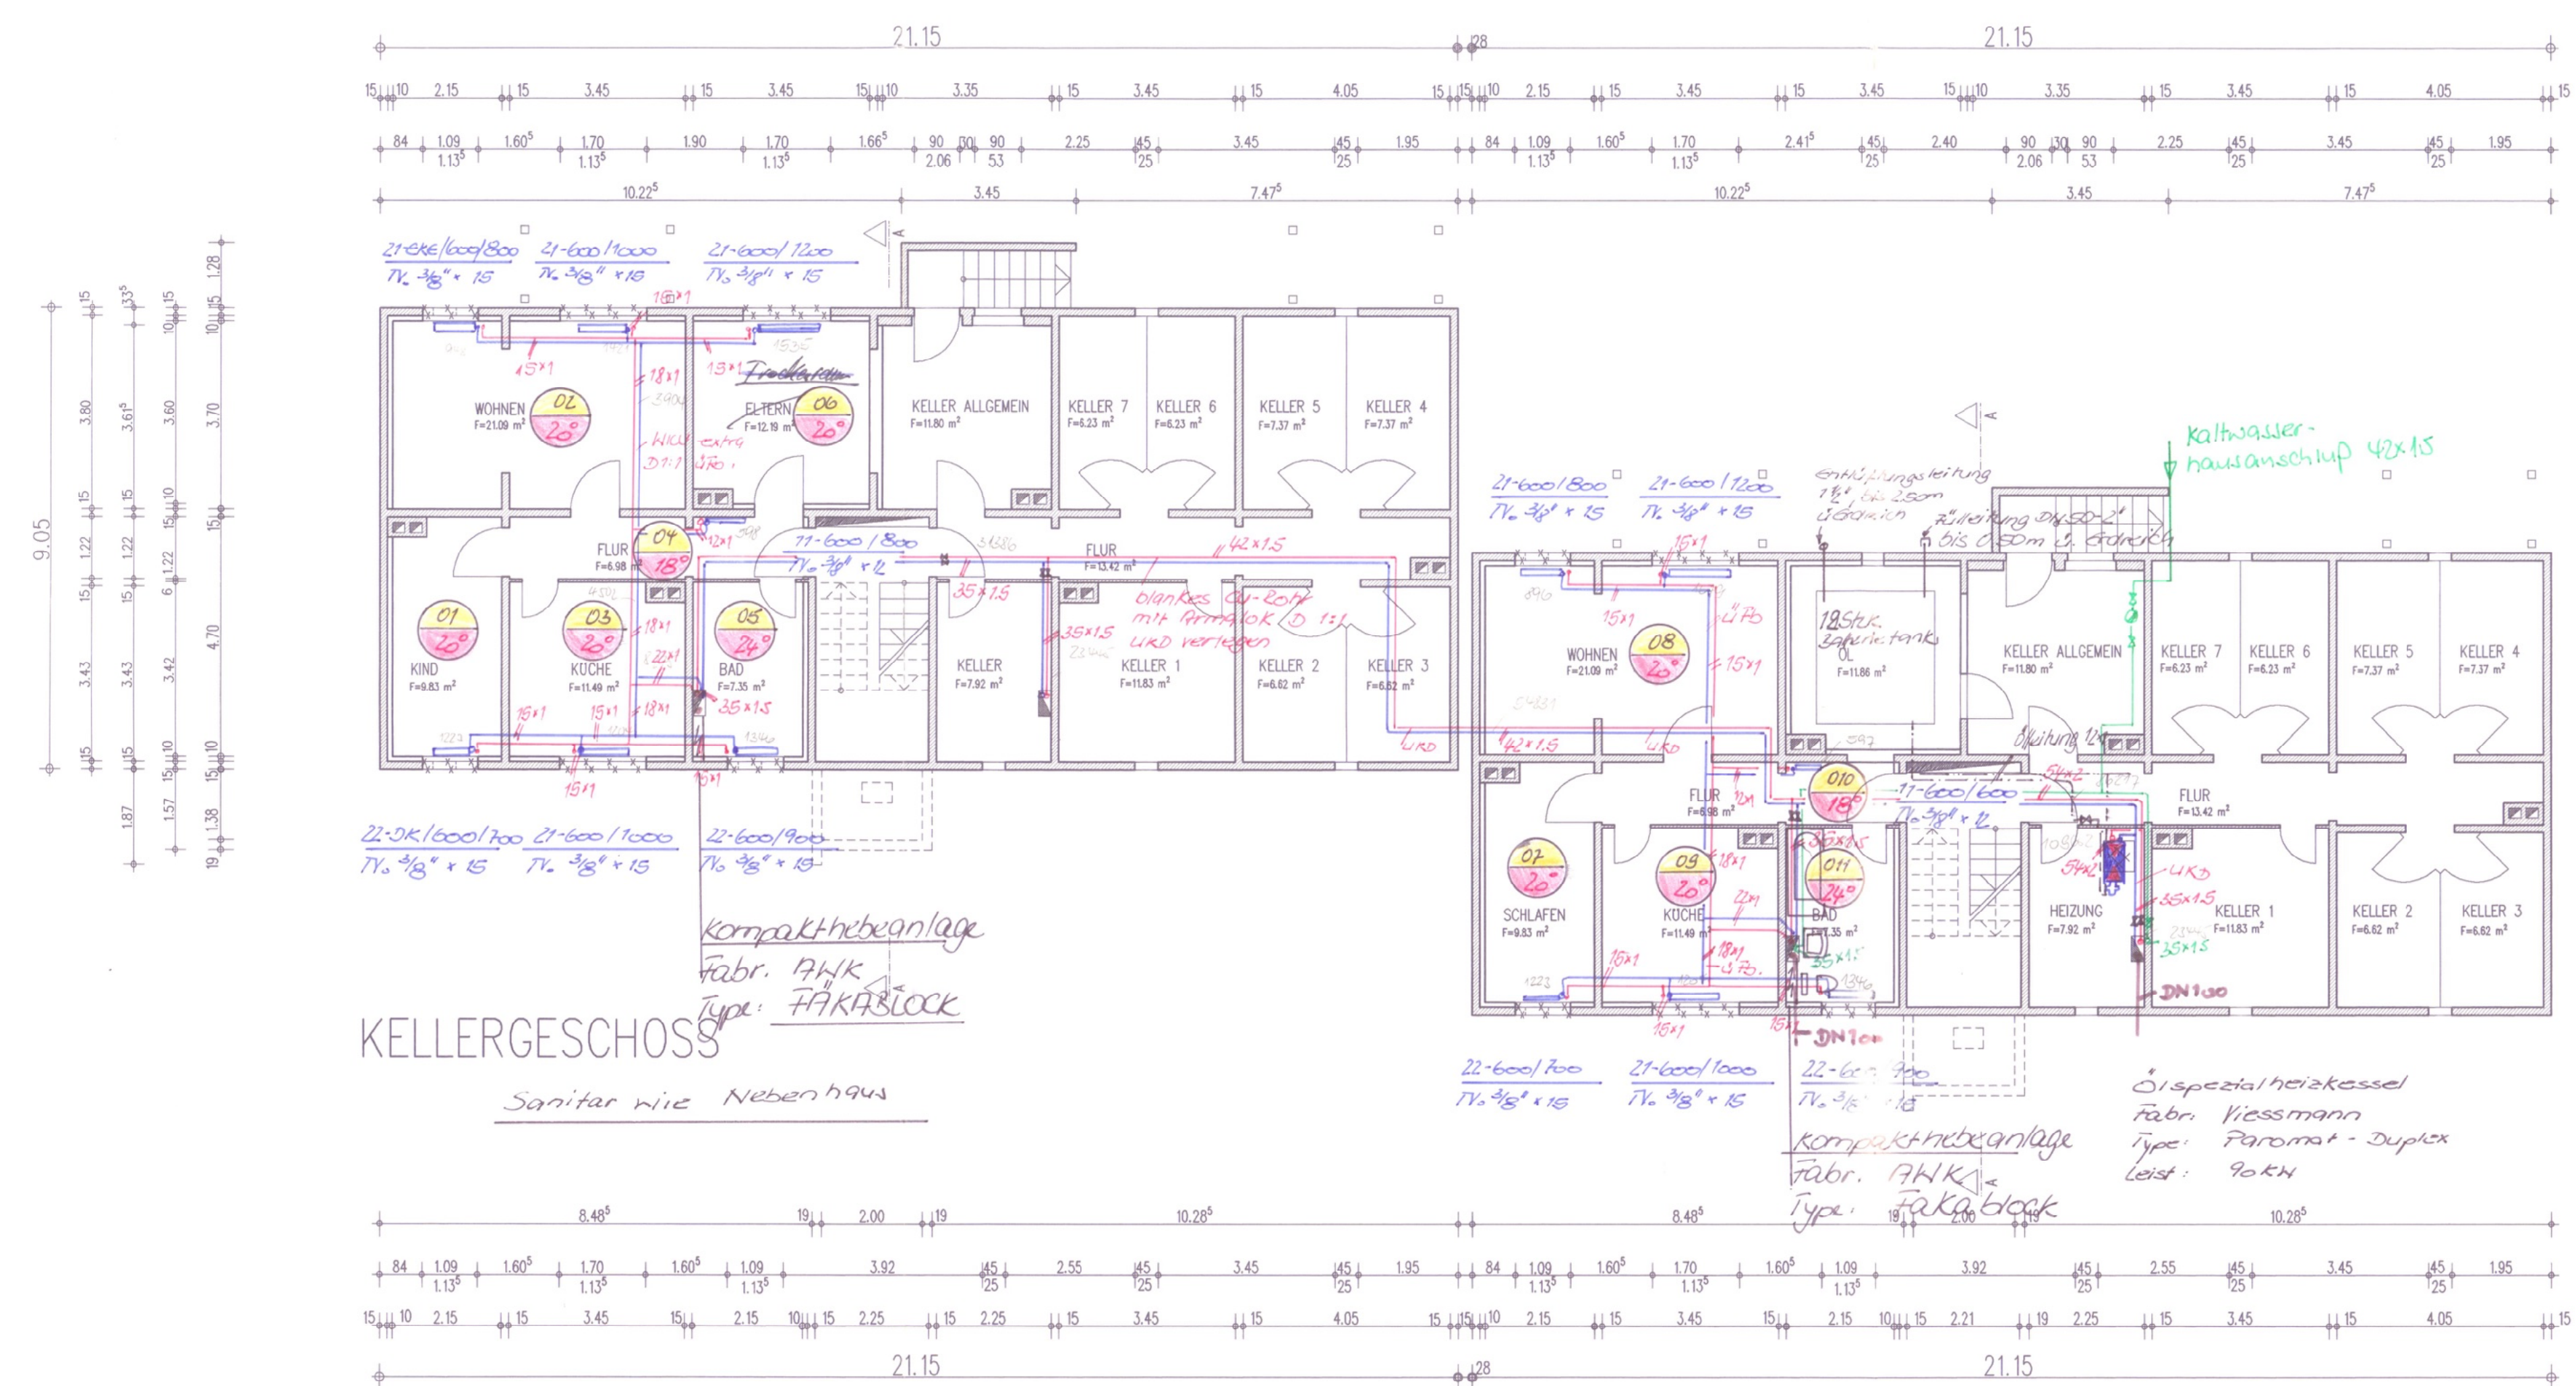


KELLERGEKHOSS

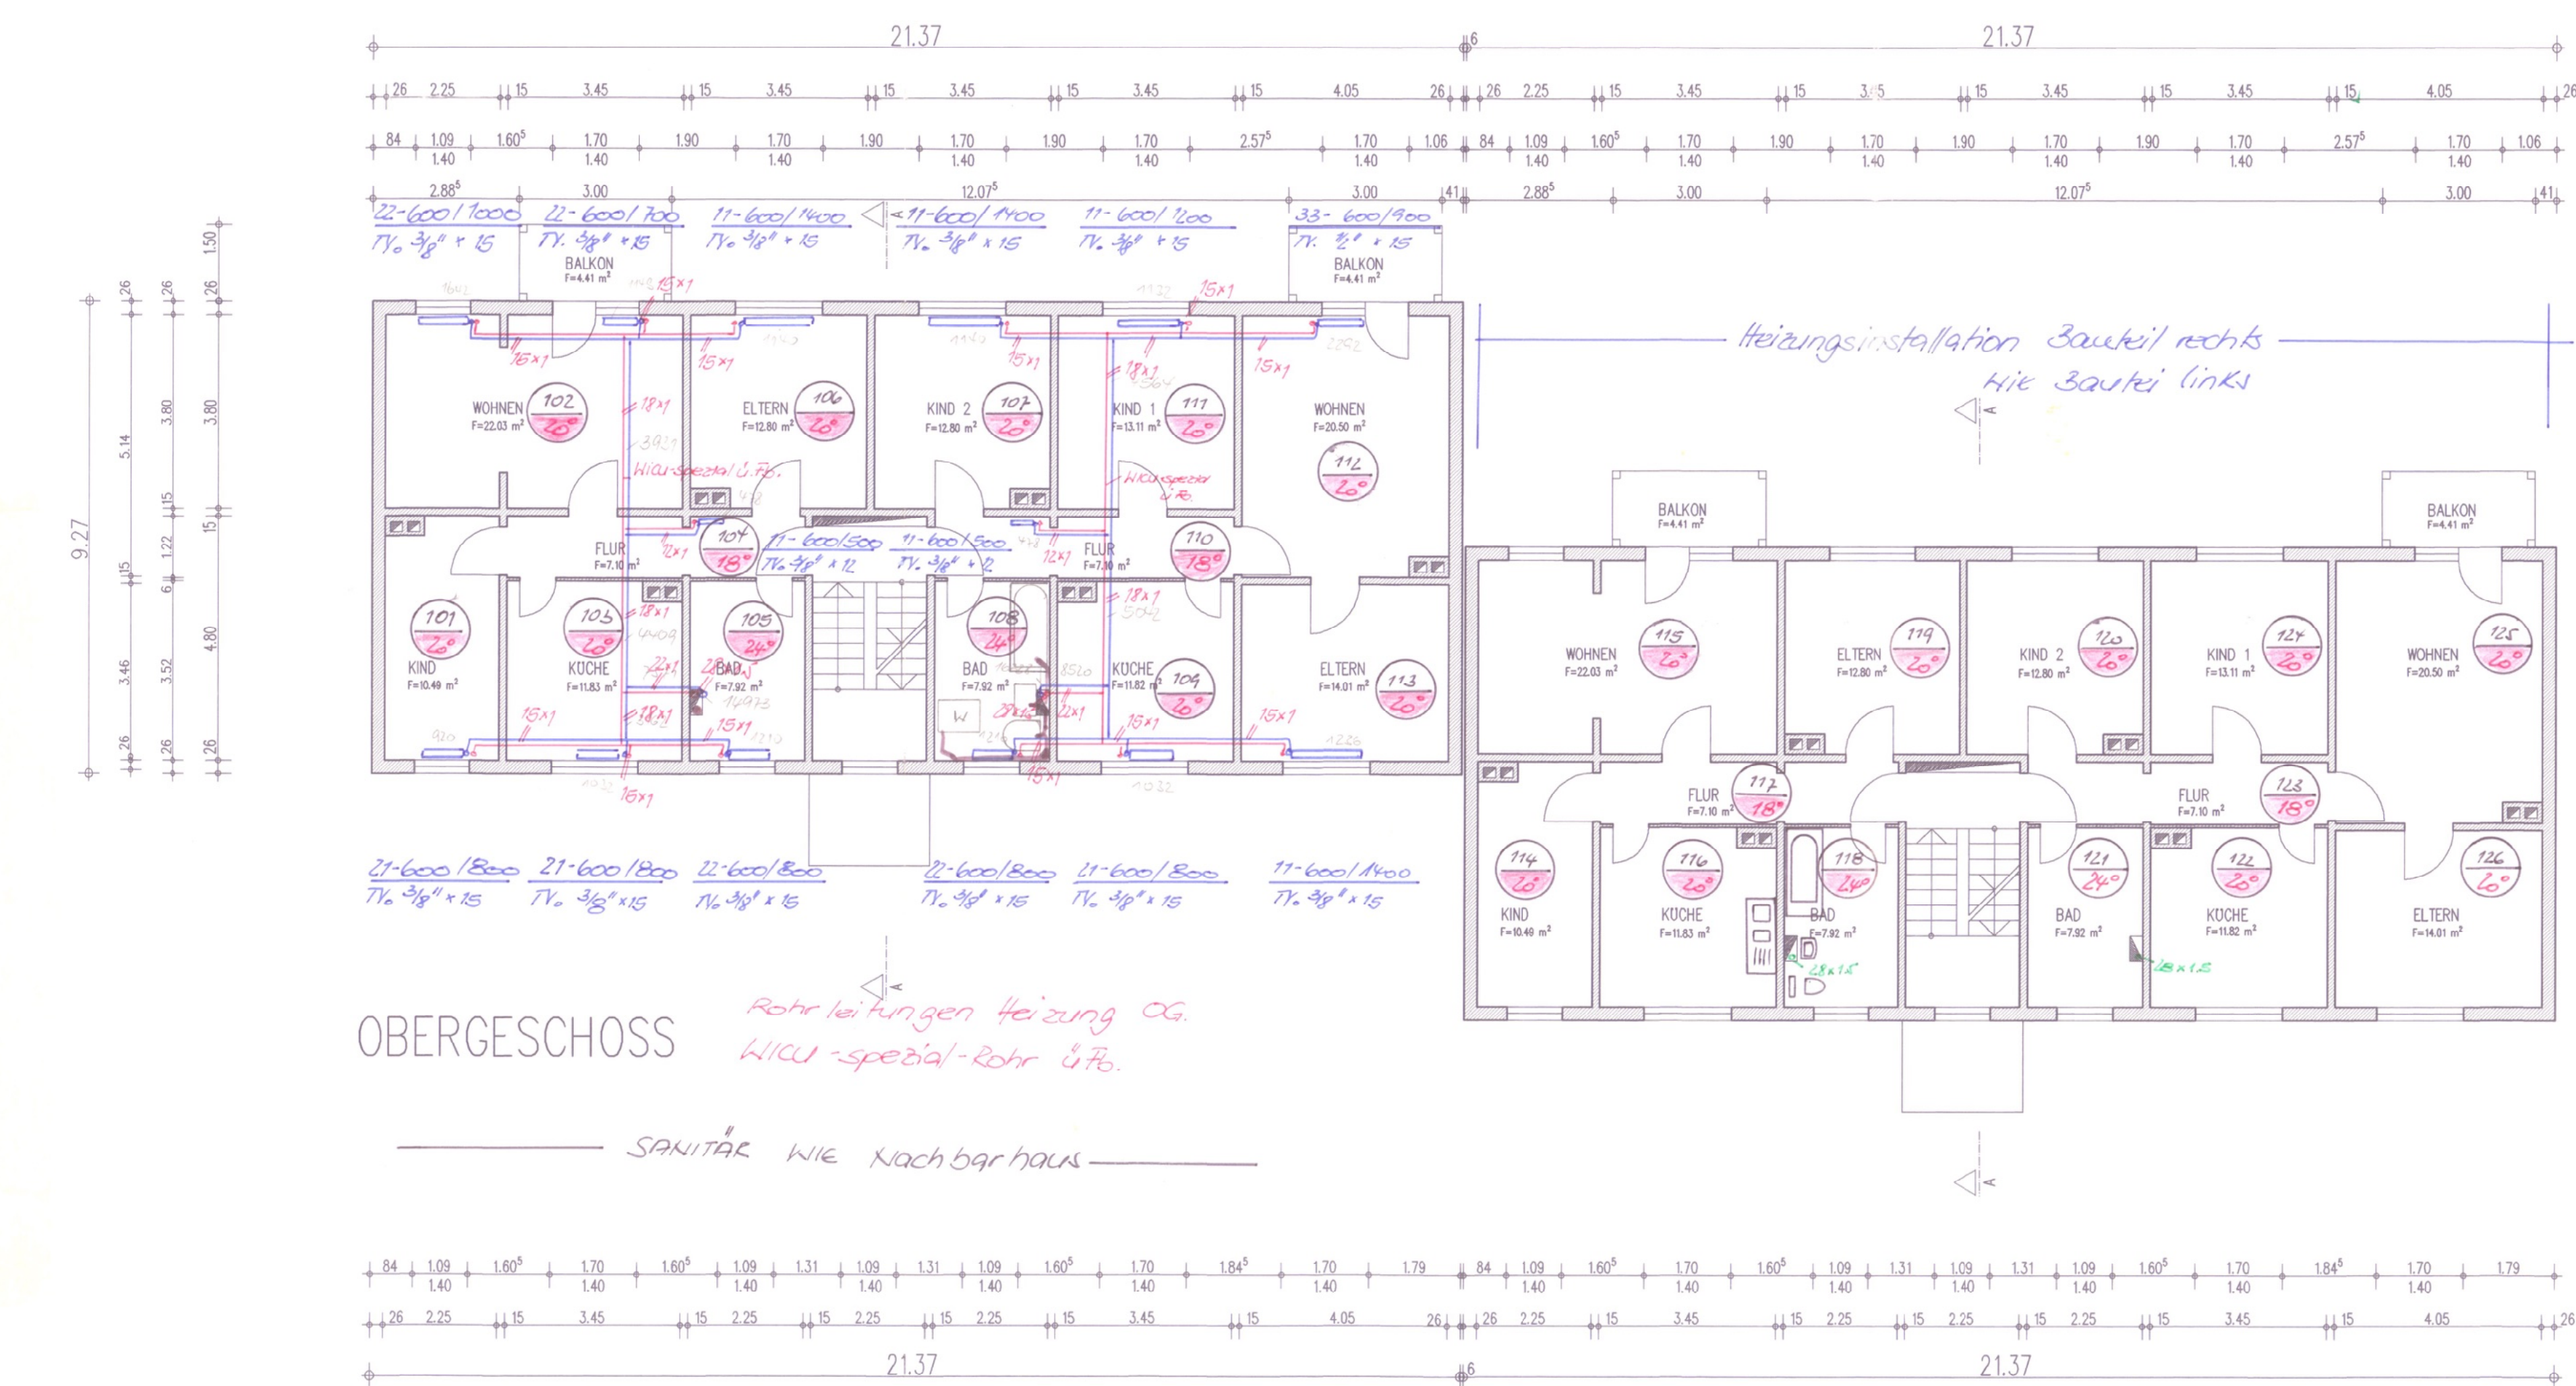


OBERGESCHOSS

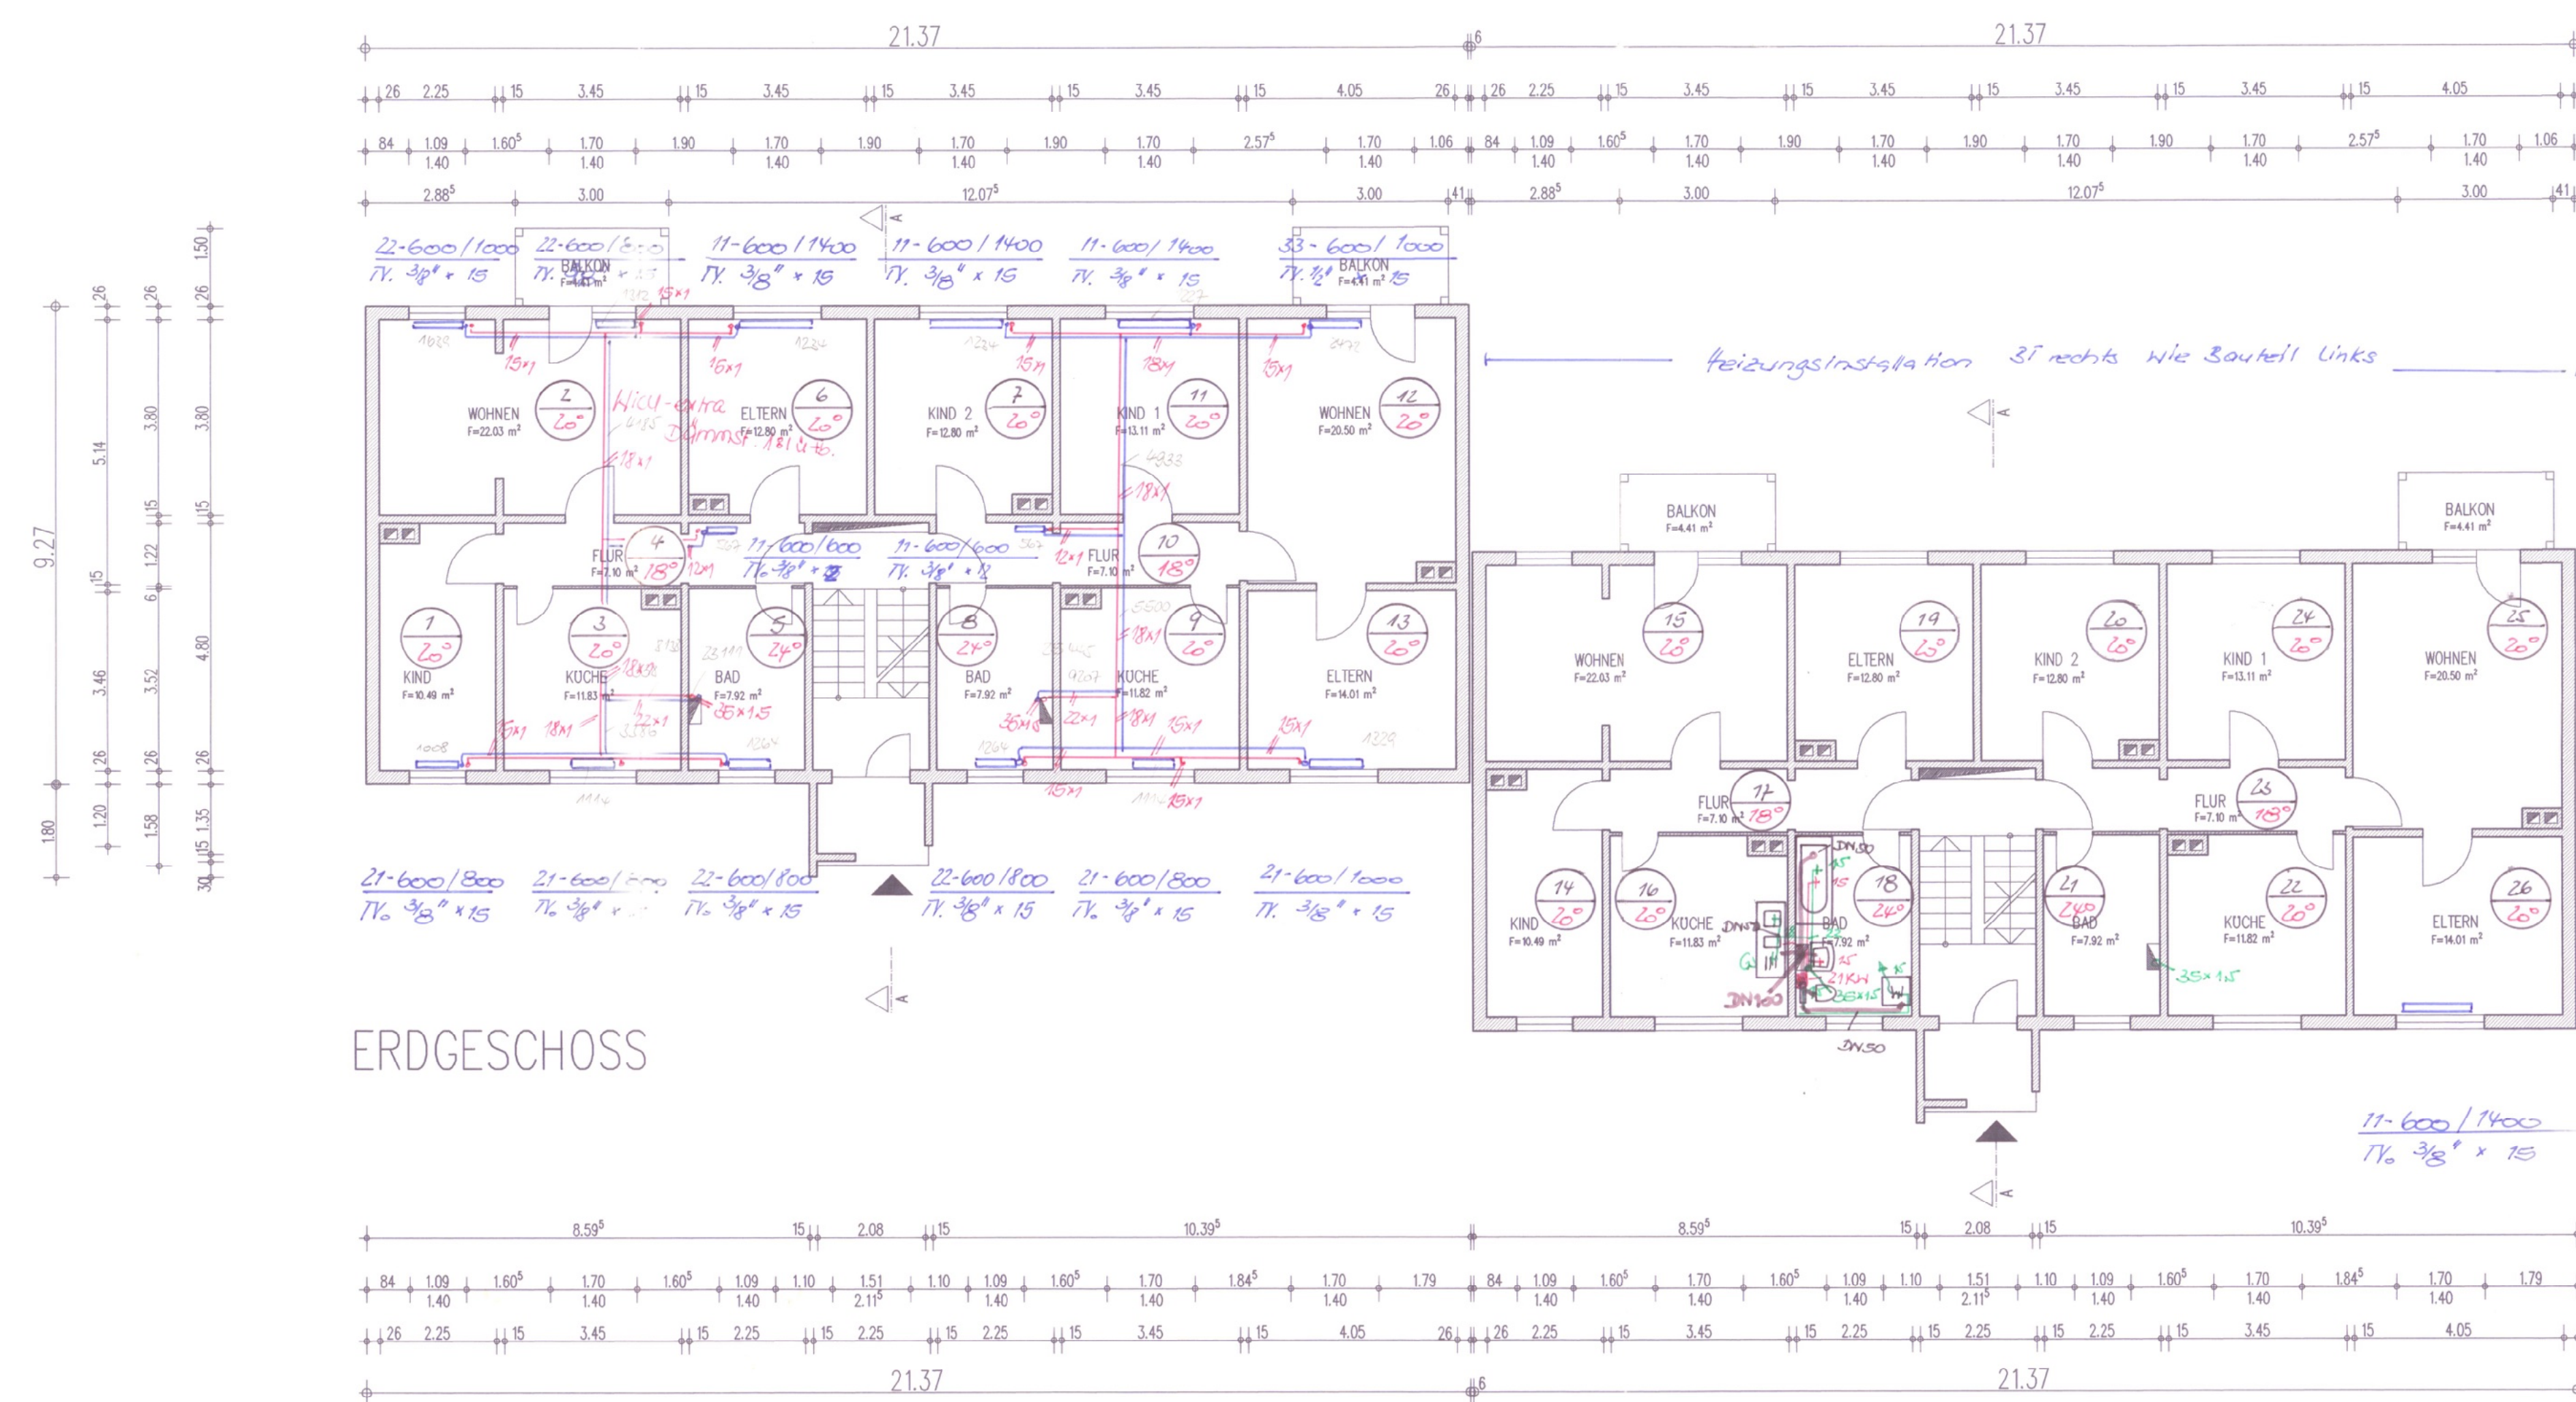

ERDGESCHOSS

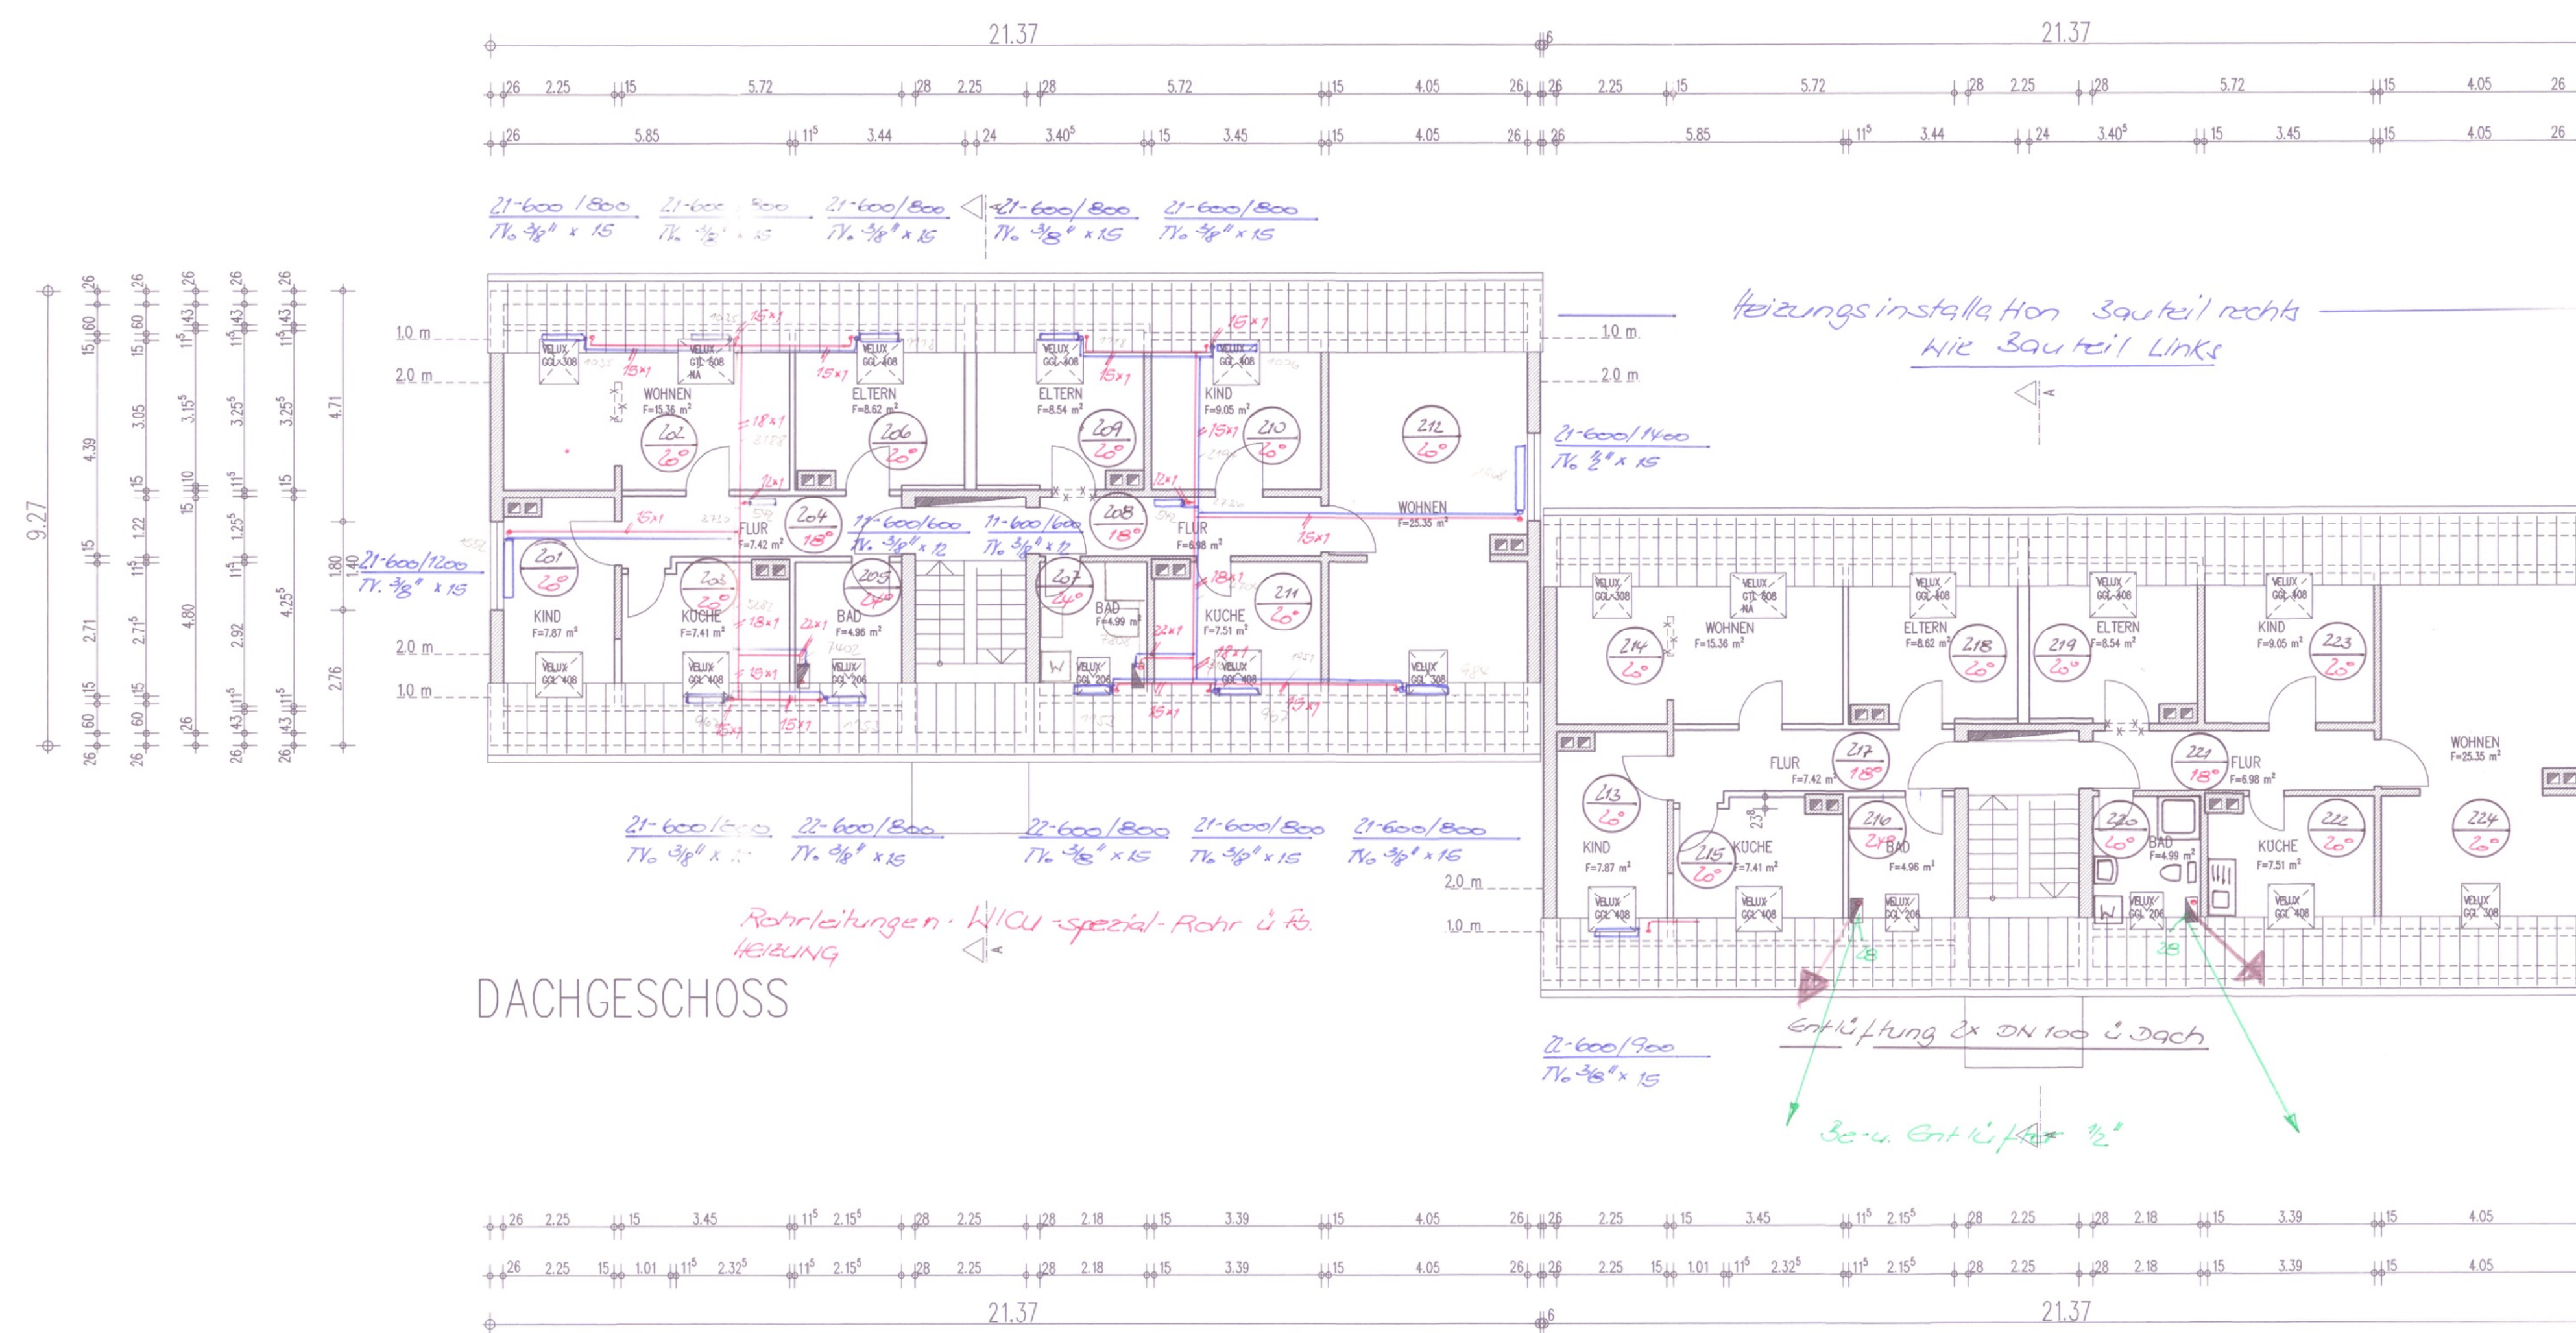

DACHGESCHOSS

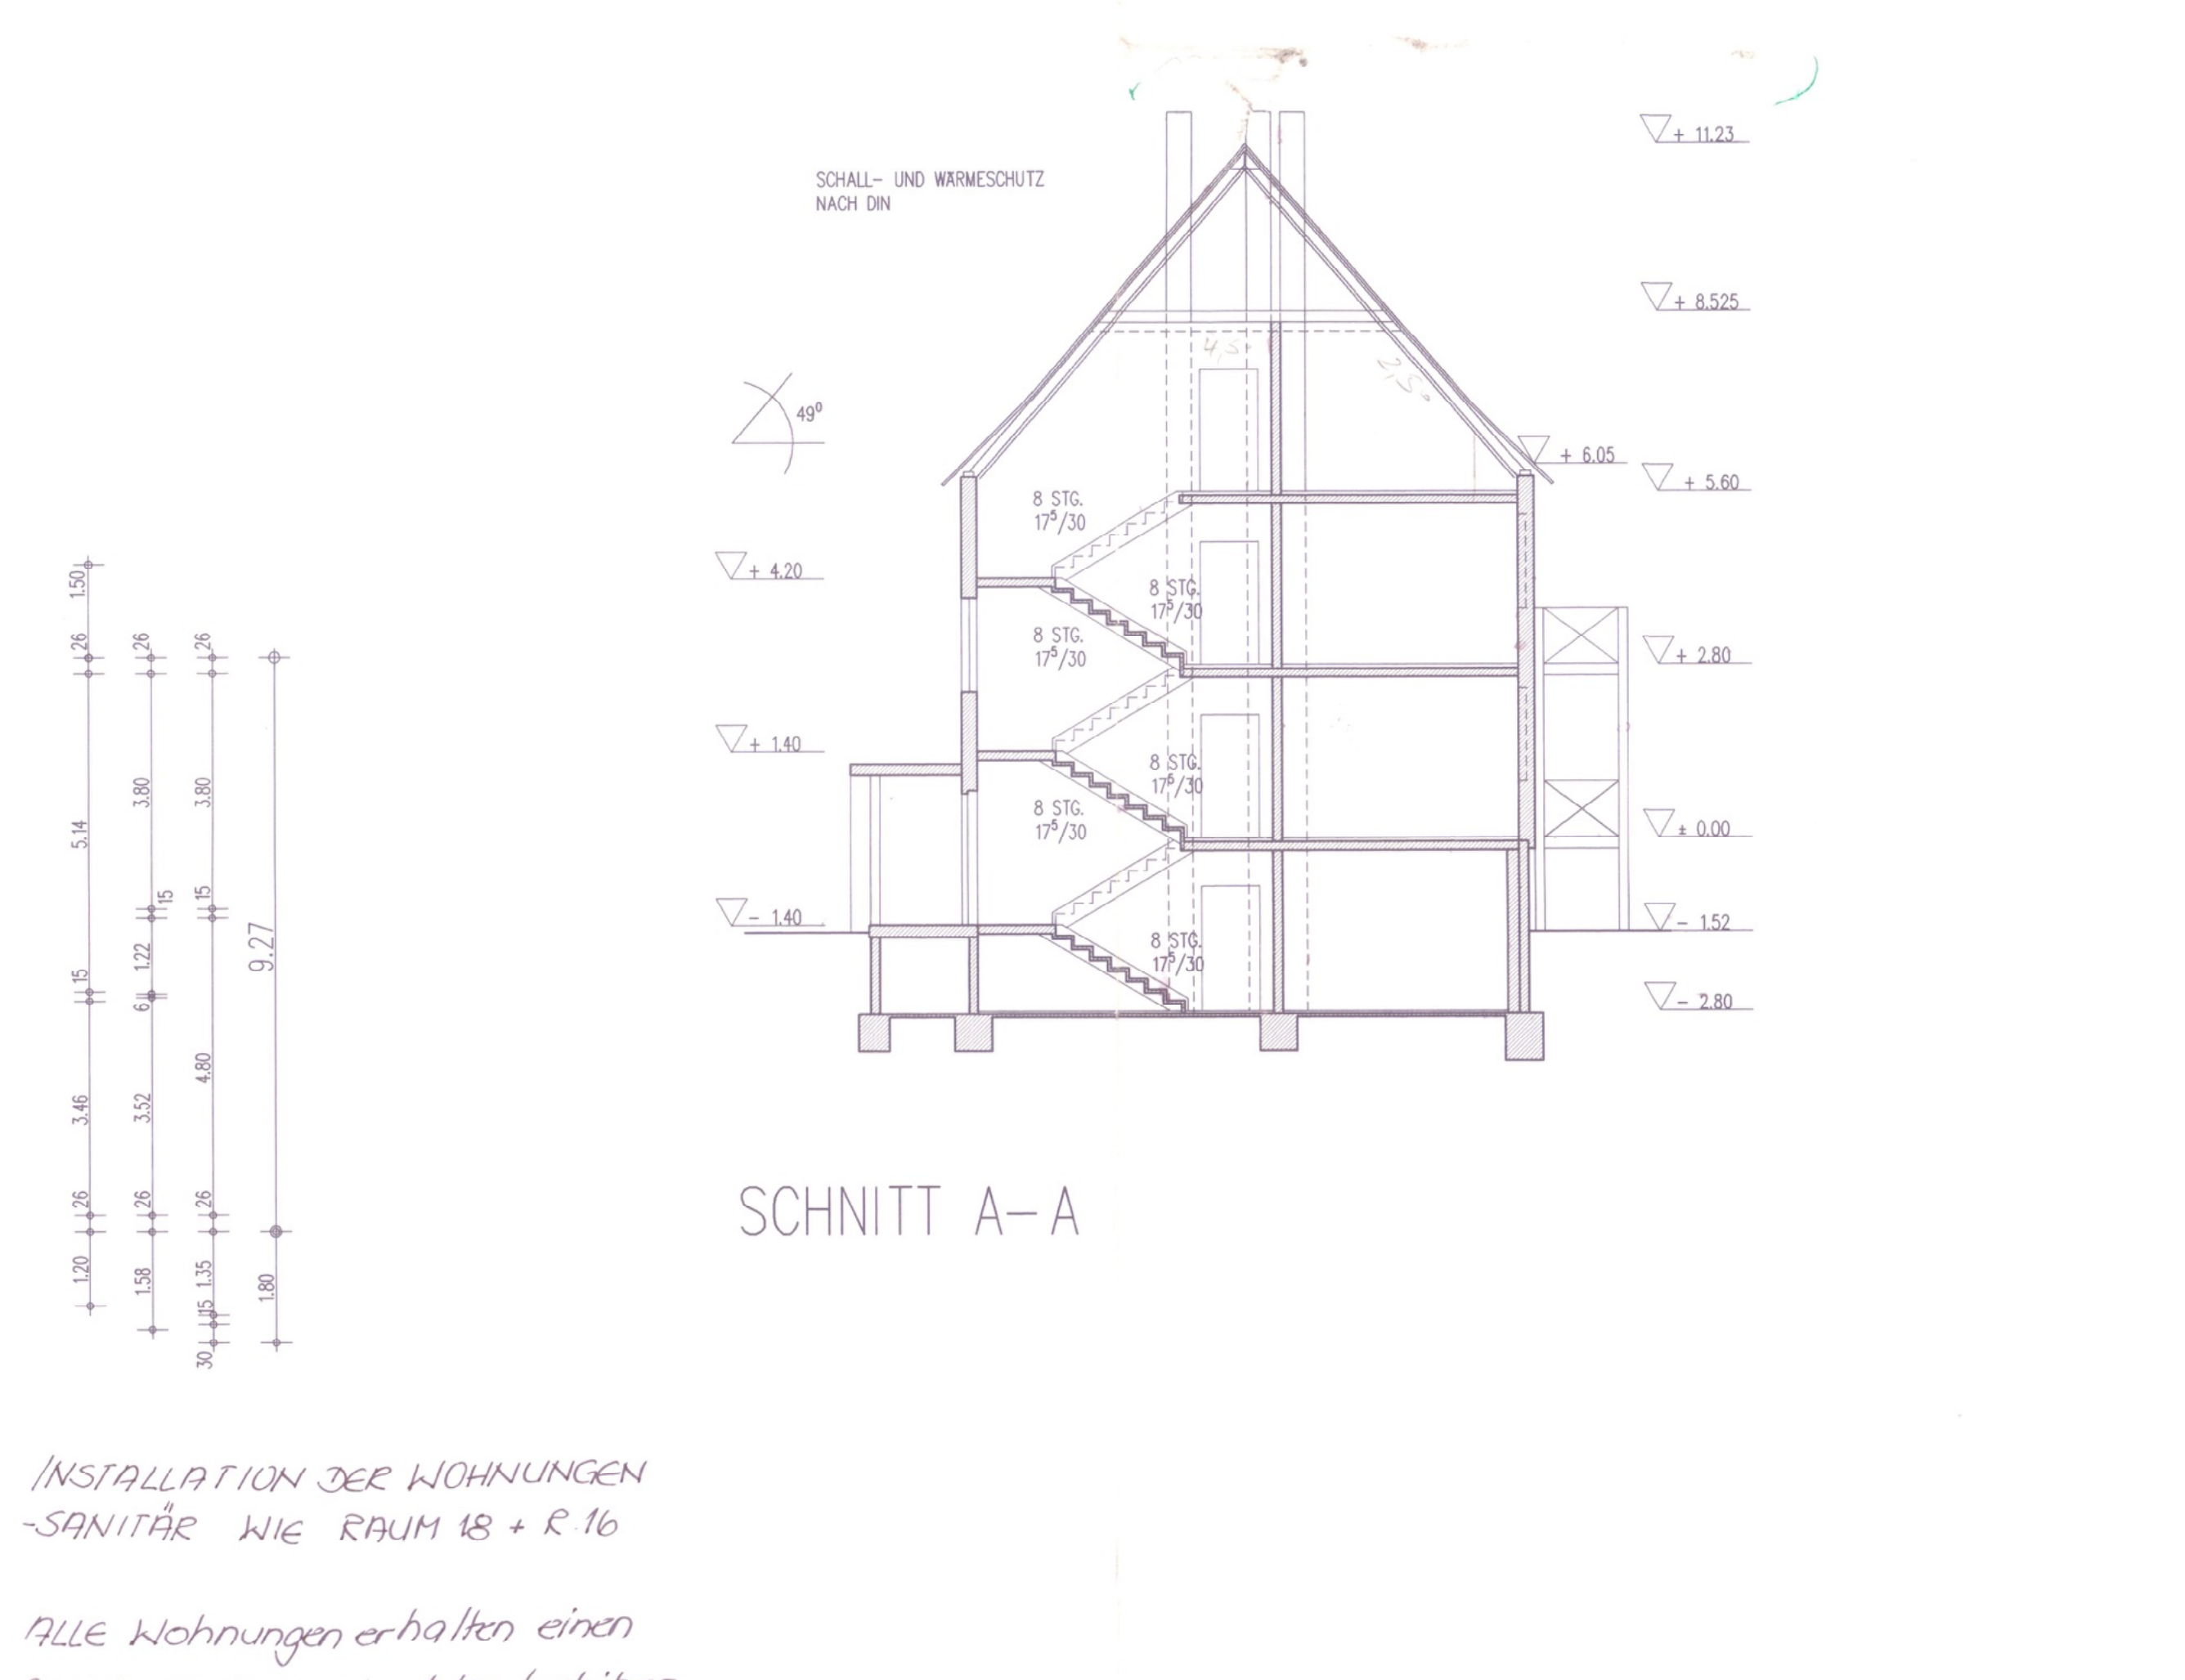

SNITT A-A

VORABZUG	
OBJEKT: SANIERUNG 10 WE	
BAUHER: [REDACTED]	
PROJEKT NR.: 19/94	
LAGEZEICHNUNG: [REDACTED]	
PLANUNG: [REDACTED]	
BEREICH: [REDACTED]	
STATIK: [REDACTED]	
HAUSTECHNIK: [REDACTED]	
BAULEITUNG: [REDACTED]	
PLANINHALT: GRUNDRISS, ANSICHTEN, SNITT	
M. 1:100	
ANMERKUNGEN: [REDACTED]	
DATUM: [REDACTED]	
ZEICHNER: [REDACTED]	
BLATT: B	
02	