



# Vermessungs- und Katasterverwaltung Niedersachsen

Gemeinde: Osterholz-Scharmbeck, Stadt  
Gemarkung: Pennigbüttel  
Flur: 4 Flurstück: 41/82


# Liegenschaftskarte 1:1000

Standardpräsentation

Erstellt am 12.08.2024  
Aktualität der Daten 03.08.2024

N = 5899709

E = 32487933

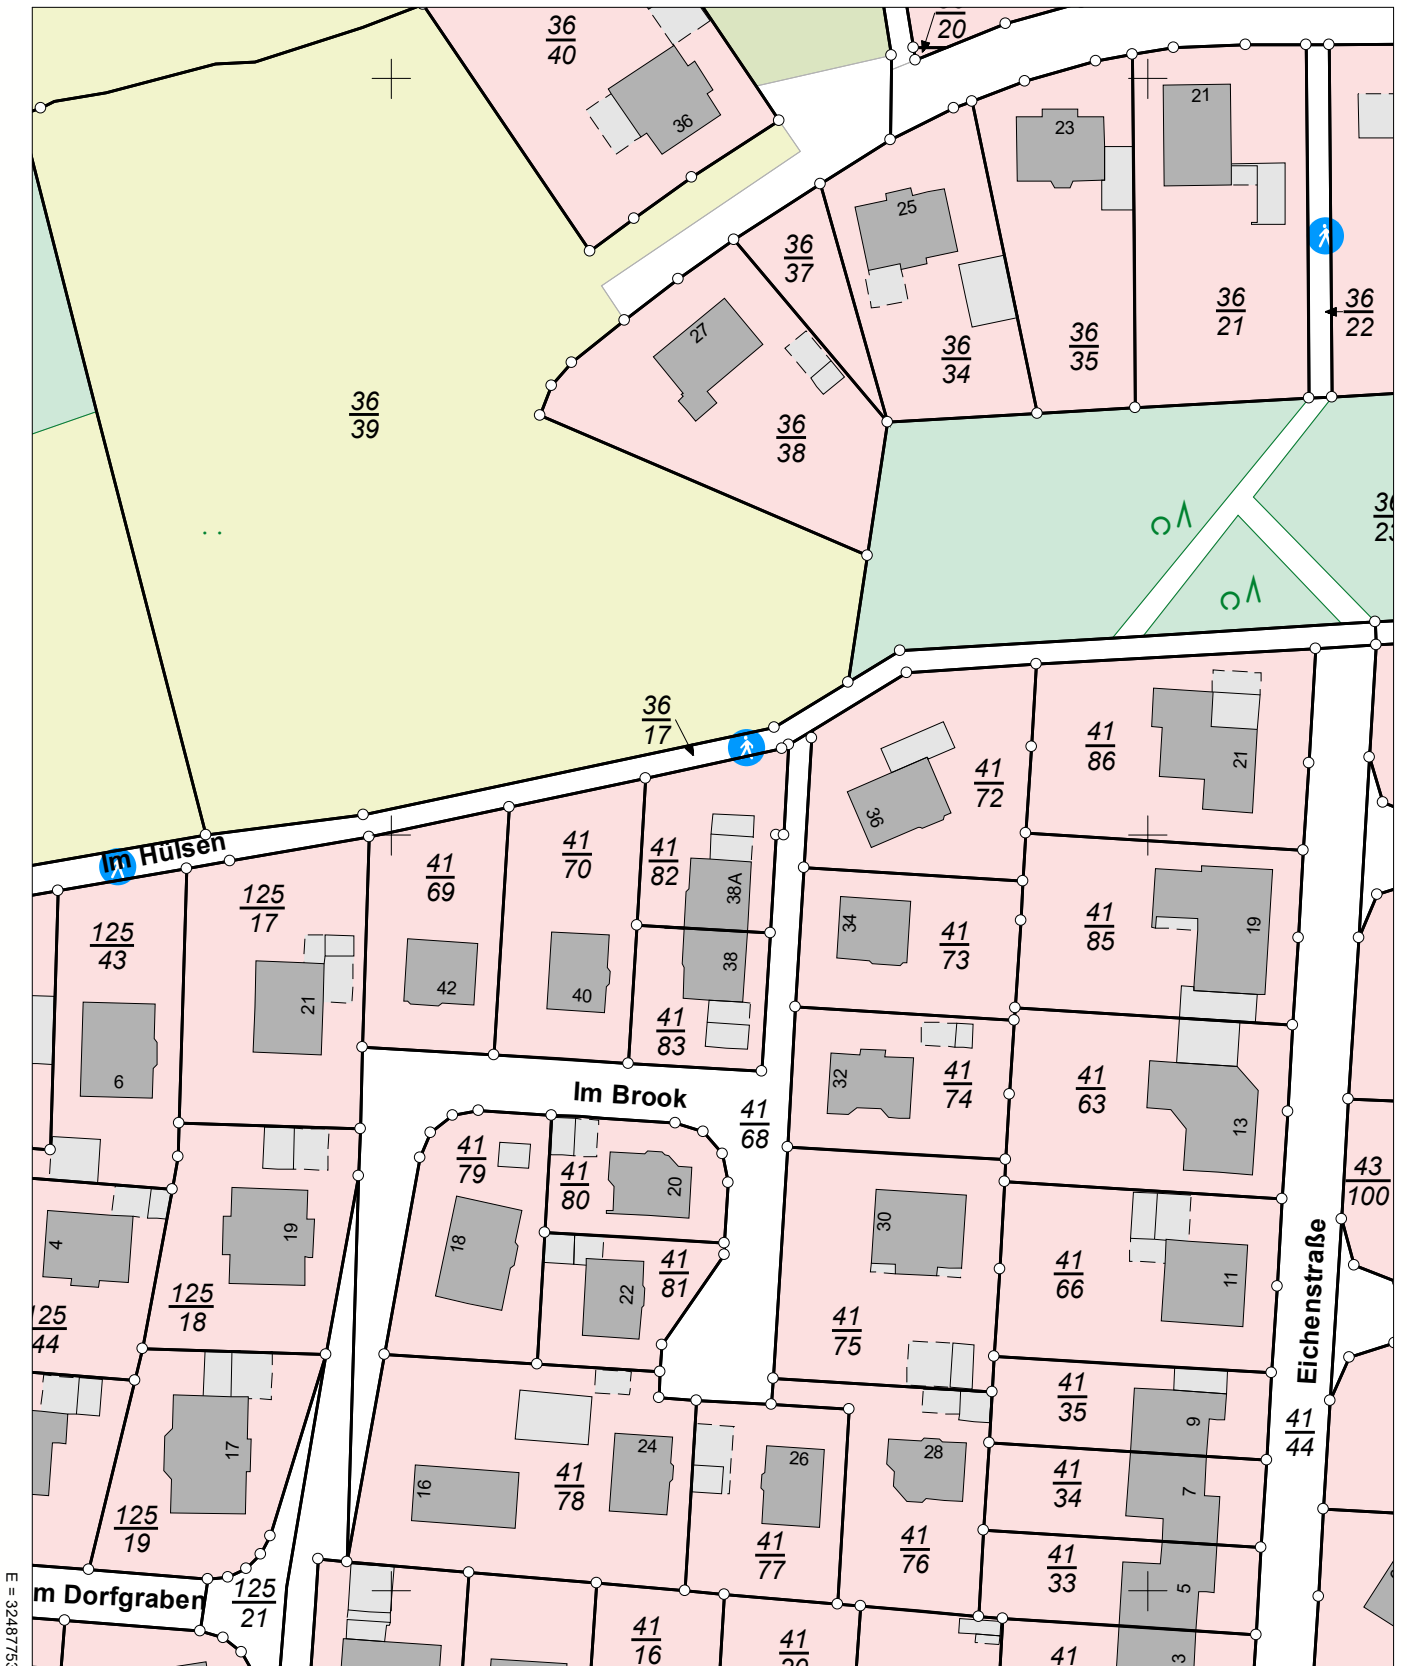

E = 32487753

N = 5899489

Maßstab 1:1000 0 10 20 30 Meter

### Verantwortlich für den Inhalt:

Landesamt für Geoinformation und Landesvermessung Niedersachsen  
Regionaldirektion Otterndorf - Katasteramt Osterholz-Scharmbeck -  
Pappstraße 4  
27711 Osterholz-Scharmbeck

### Bereitgestellt durch:

ÖbVI Carsten Bruns  
Rathausstraße 3  
27711 Osterholz-Scharmbeck

Zeichen: 240262

Bei einer Verwertung für nichteigene oder wirtschaftliche Zwecke oder einer öffentlichen Wiedergabe sind die Allgemeinen Geschäfts- und Nutzungsbedingungen (AGNB) zu beachten; ggf. sind erforderliche Nutzungsrechte über einen zusätzlich mit der für den Inhalt verantwortlichen Behörde abzuschließenden Nutzungsvertrag zu erwerben.