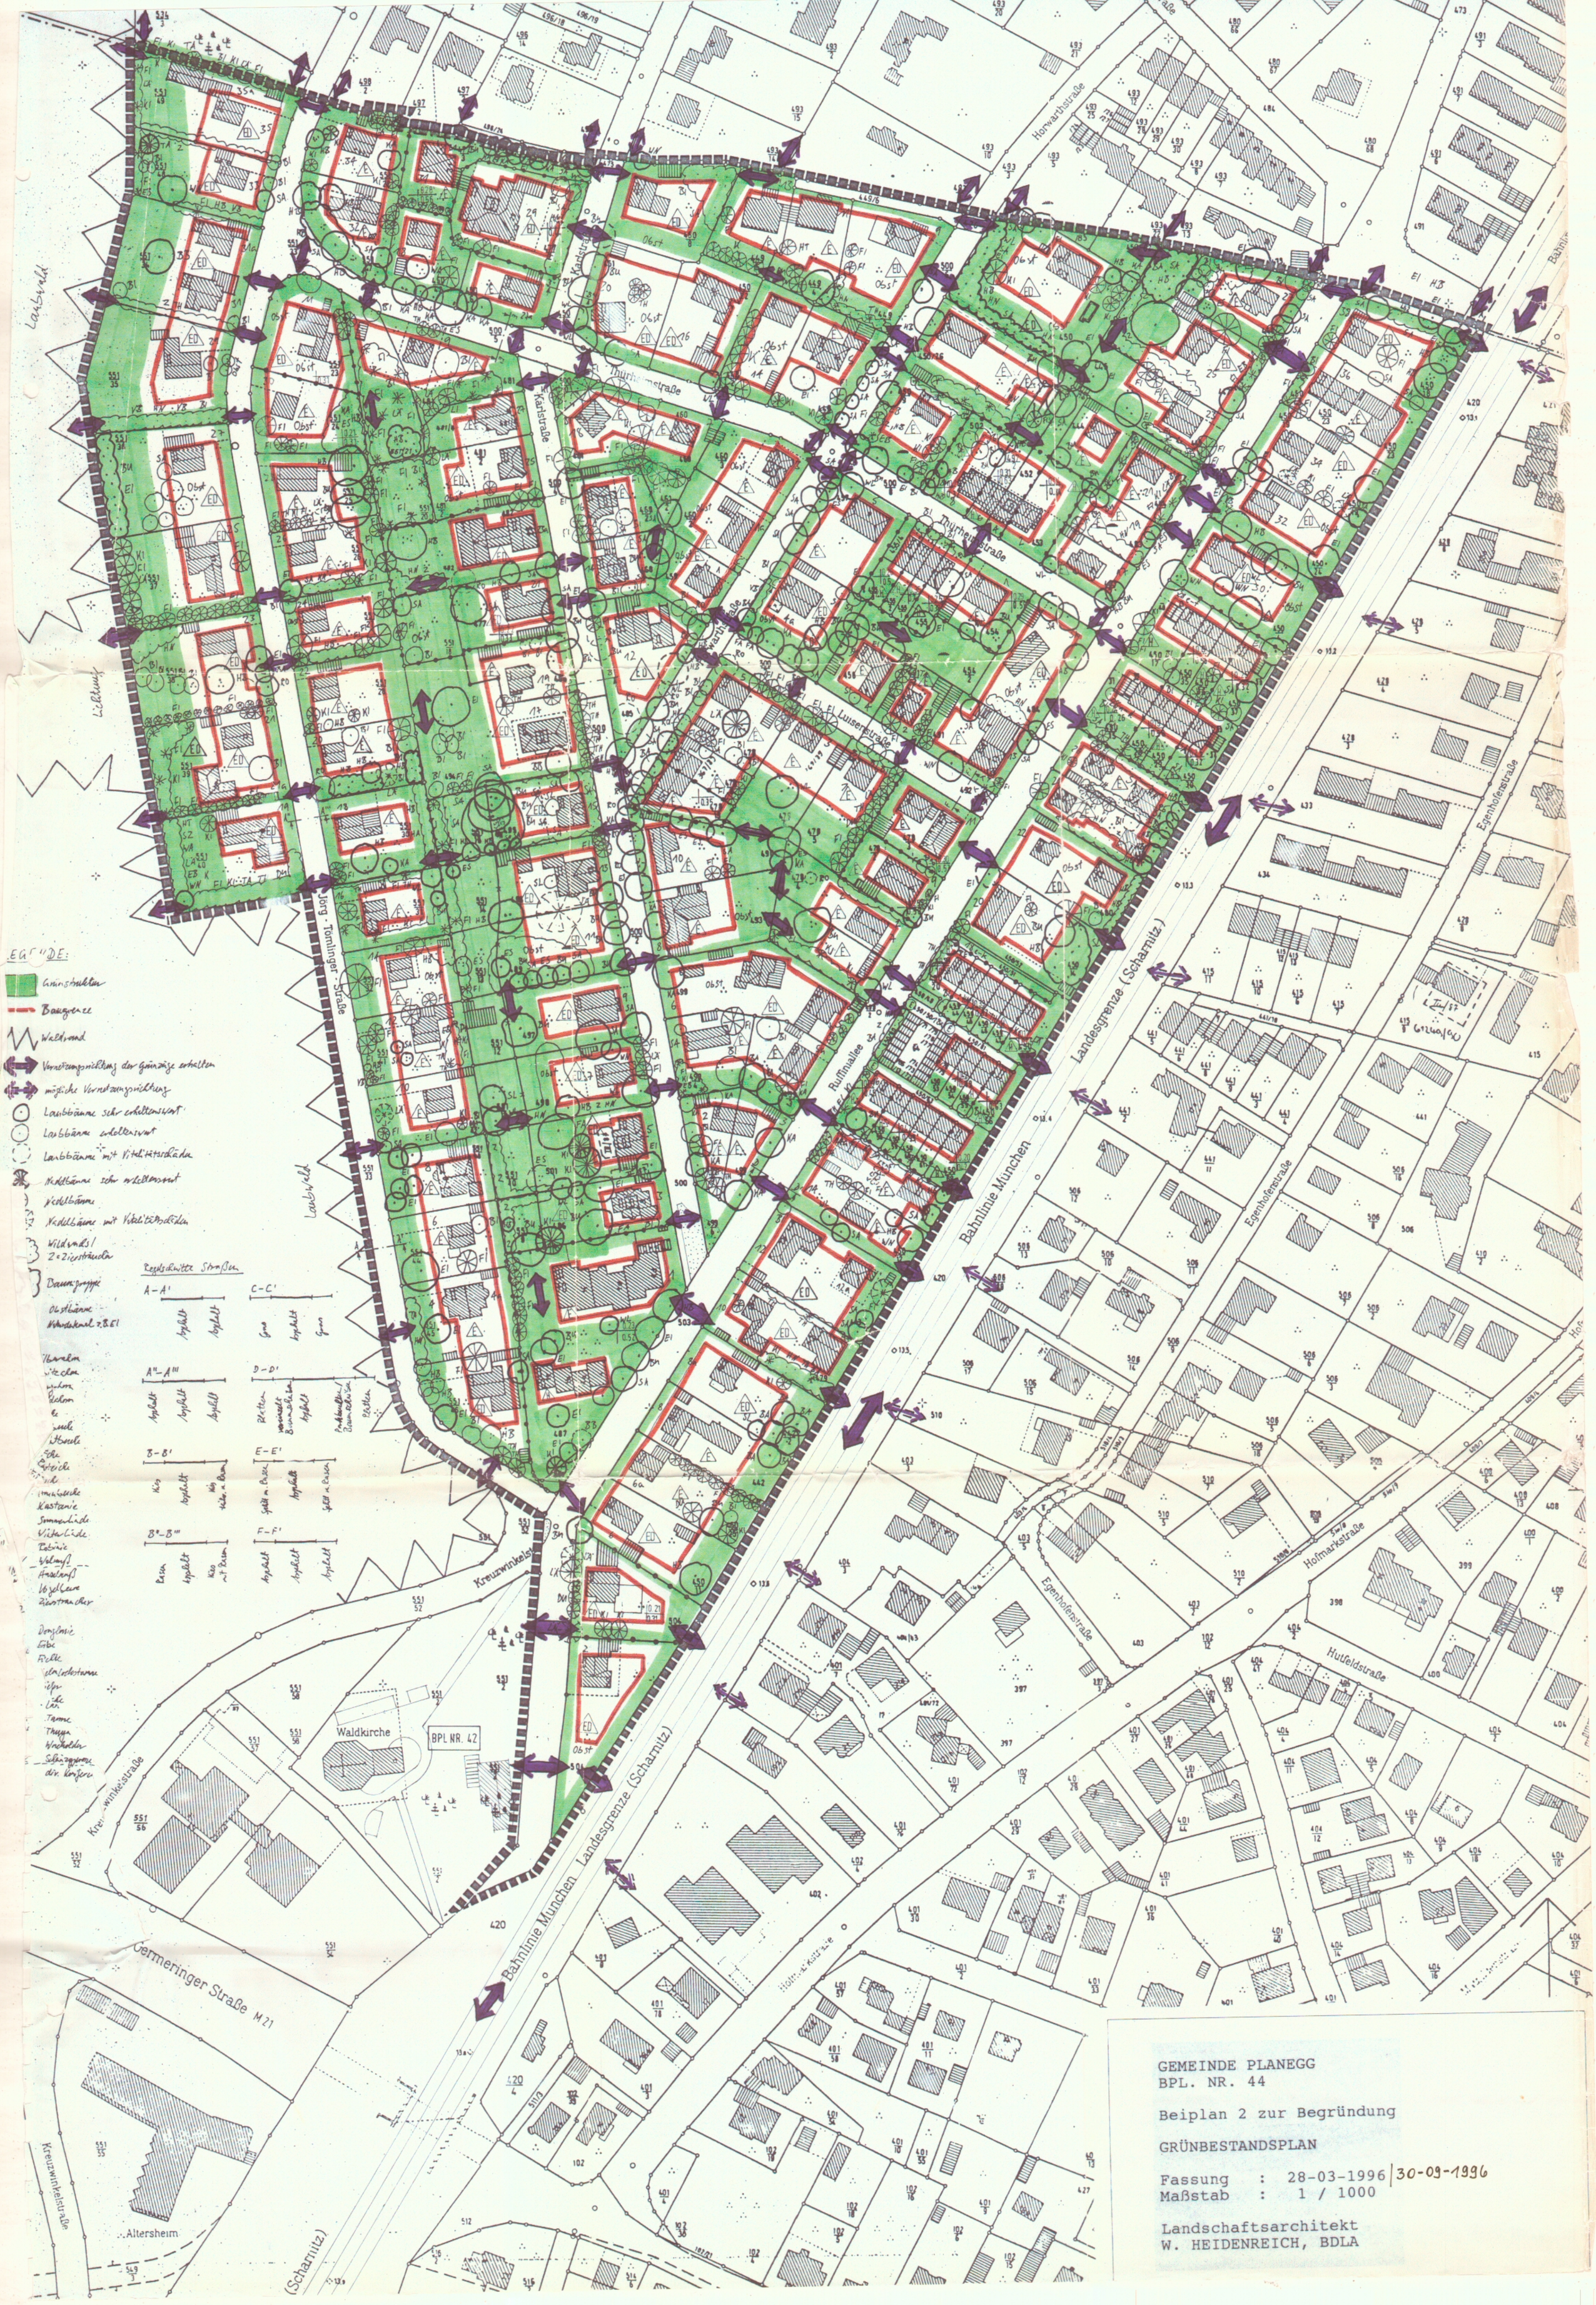

GEMEINDE PLANEGG
BPL. NR. 44

Beiplan 2 zur Begründung

GRÜNBESTANDSPLAN

Fassung : 28-03-1996 | 30-09-1996
Maßstab : 1 / 1000

Landschaftsarchitekt
W. HEIDENREICH, BDLA