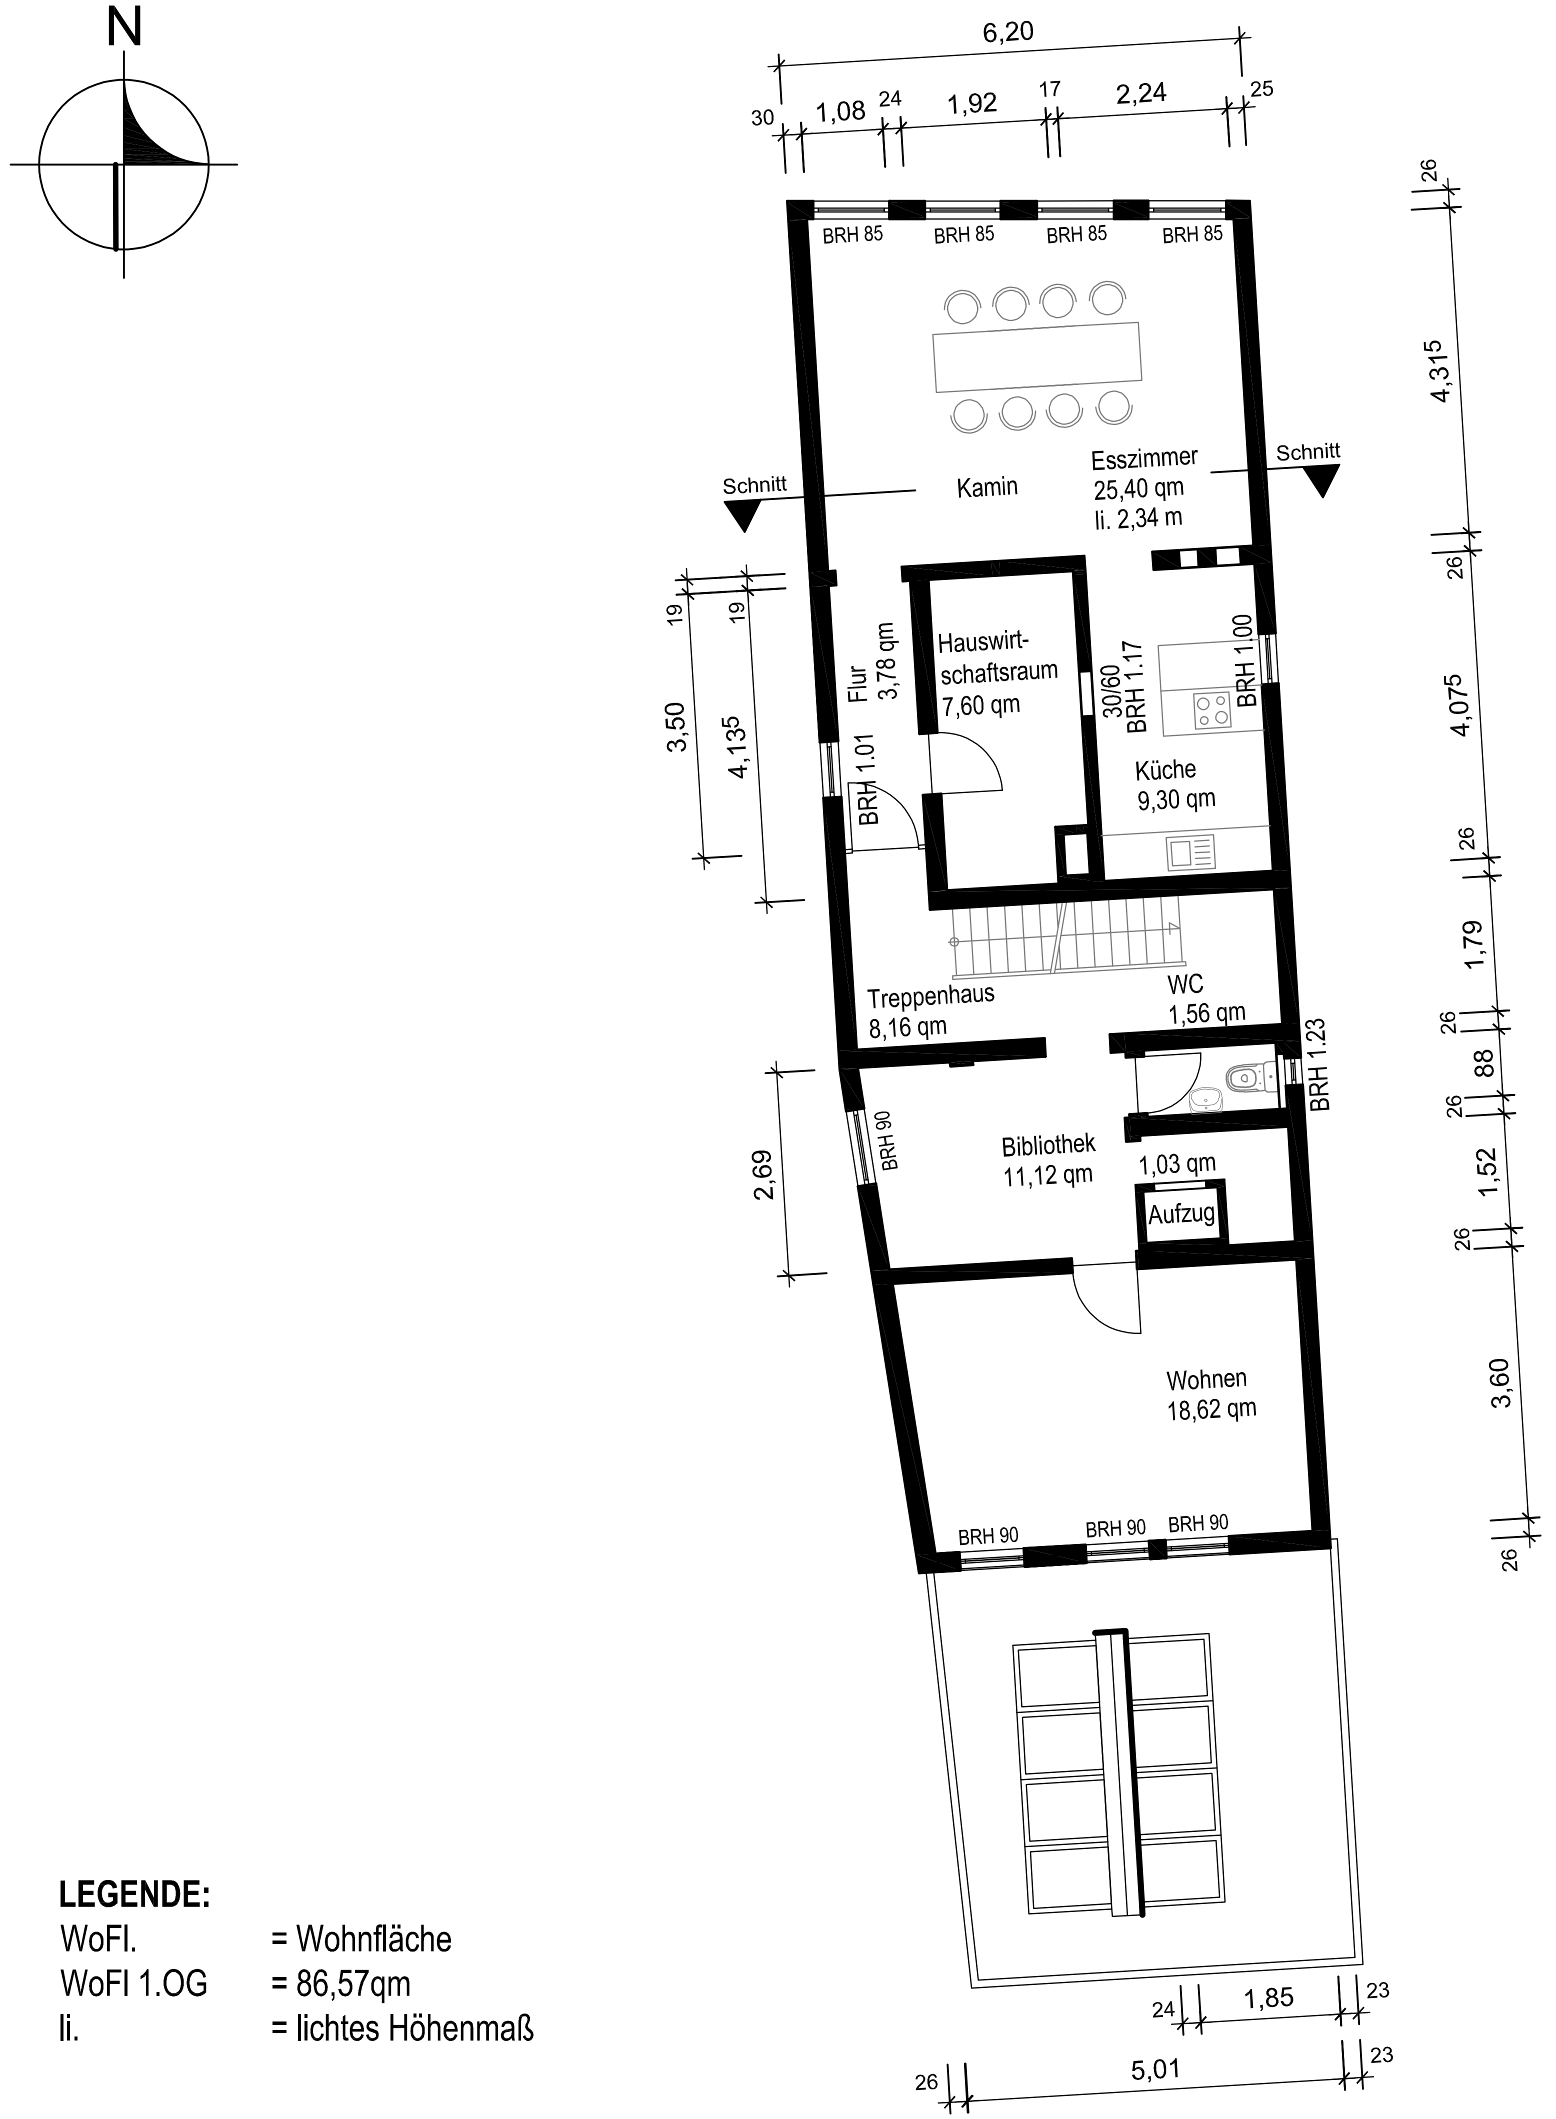

LEGENDE:

WoFl. = Wohnfläche

WoFl 1.OG = 86,57qm

li. = lichtes Höhenmaß

STADT SCHORNDORF

Bauaufnahme

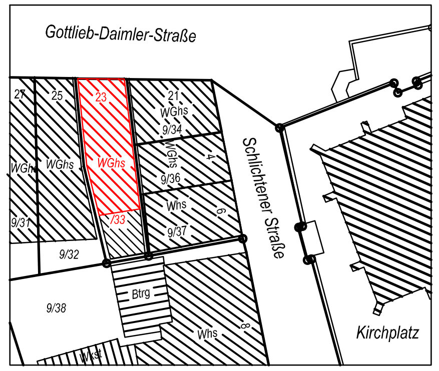

BAUVORHABEN

Bauaufnahme Wohn- und Geschäftshaus
Gottlieb-Daimer-Straße 23 in 73614 Schorndorf

BAUORT

Stadt Schorndorf
Gemarkung Schorndorf
Flurstücknummer 9/33
Gottlieb-Daimler-Straße 23
73614 Schorndorf

BAUHERR

Grundstücksgesellschaft Sabine und Georg Reiff GbR
Schlichtener Straße 8
73614 Schorndorf

GRUNDRISS 1.OBERGESCHOSS
M = 1 : 100

Anerkannt : 05.05.2021
Der Bauherr

Gefertigt : 05.05.2021
Der Architekt