
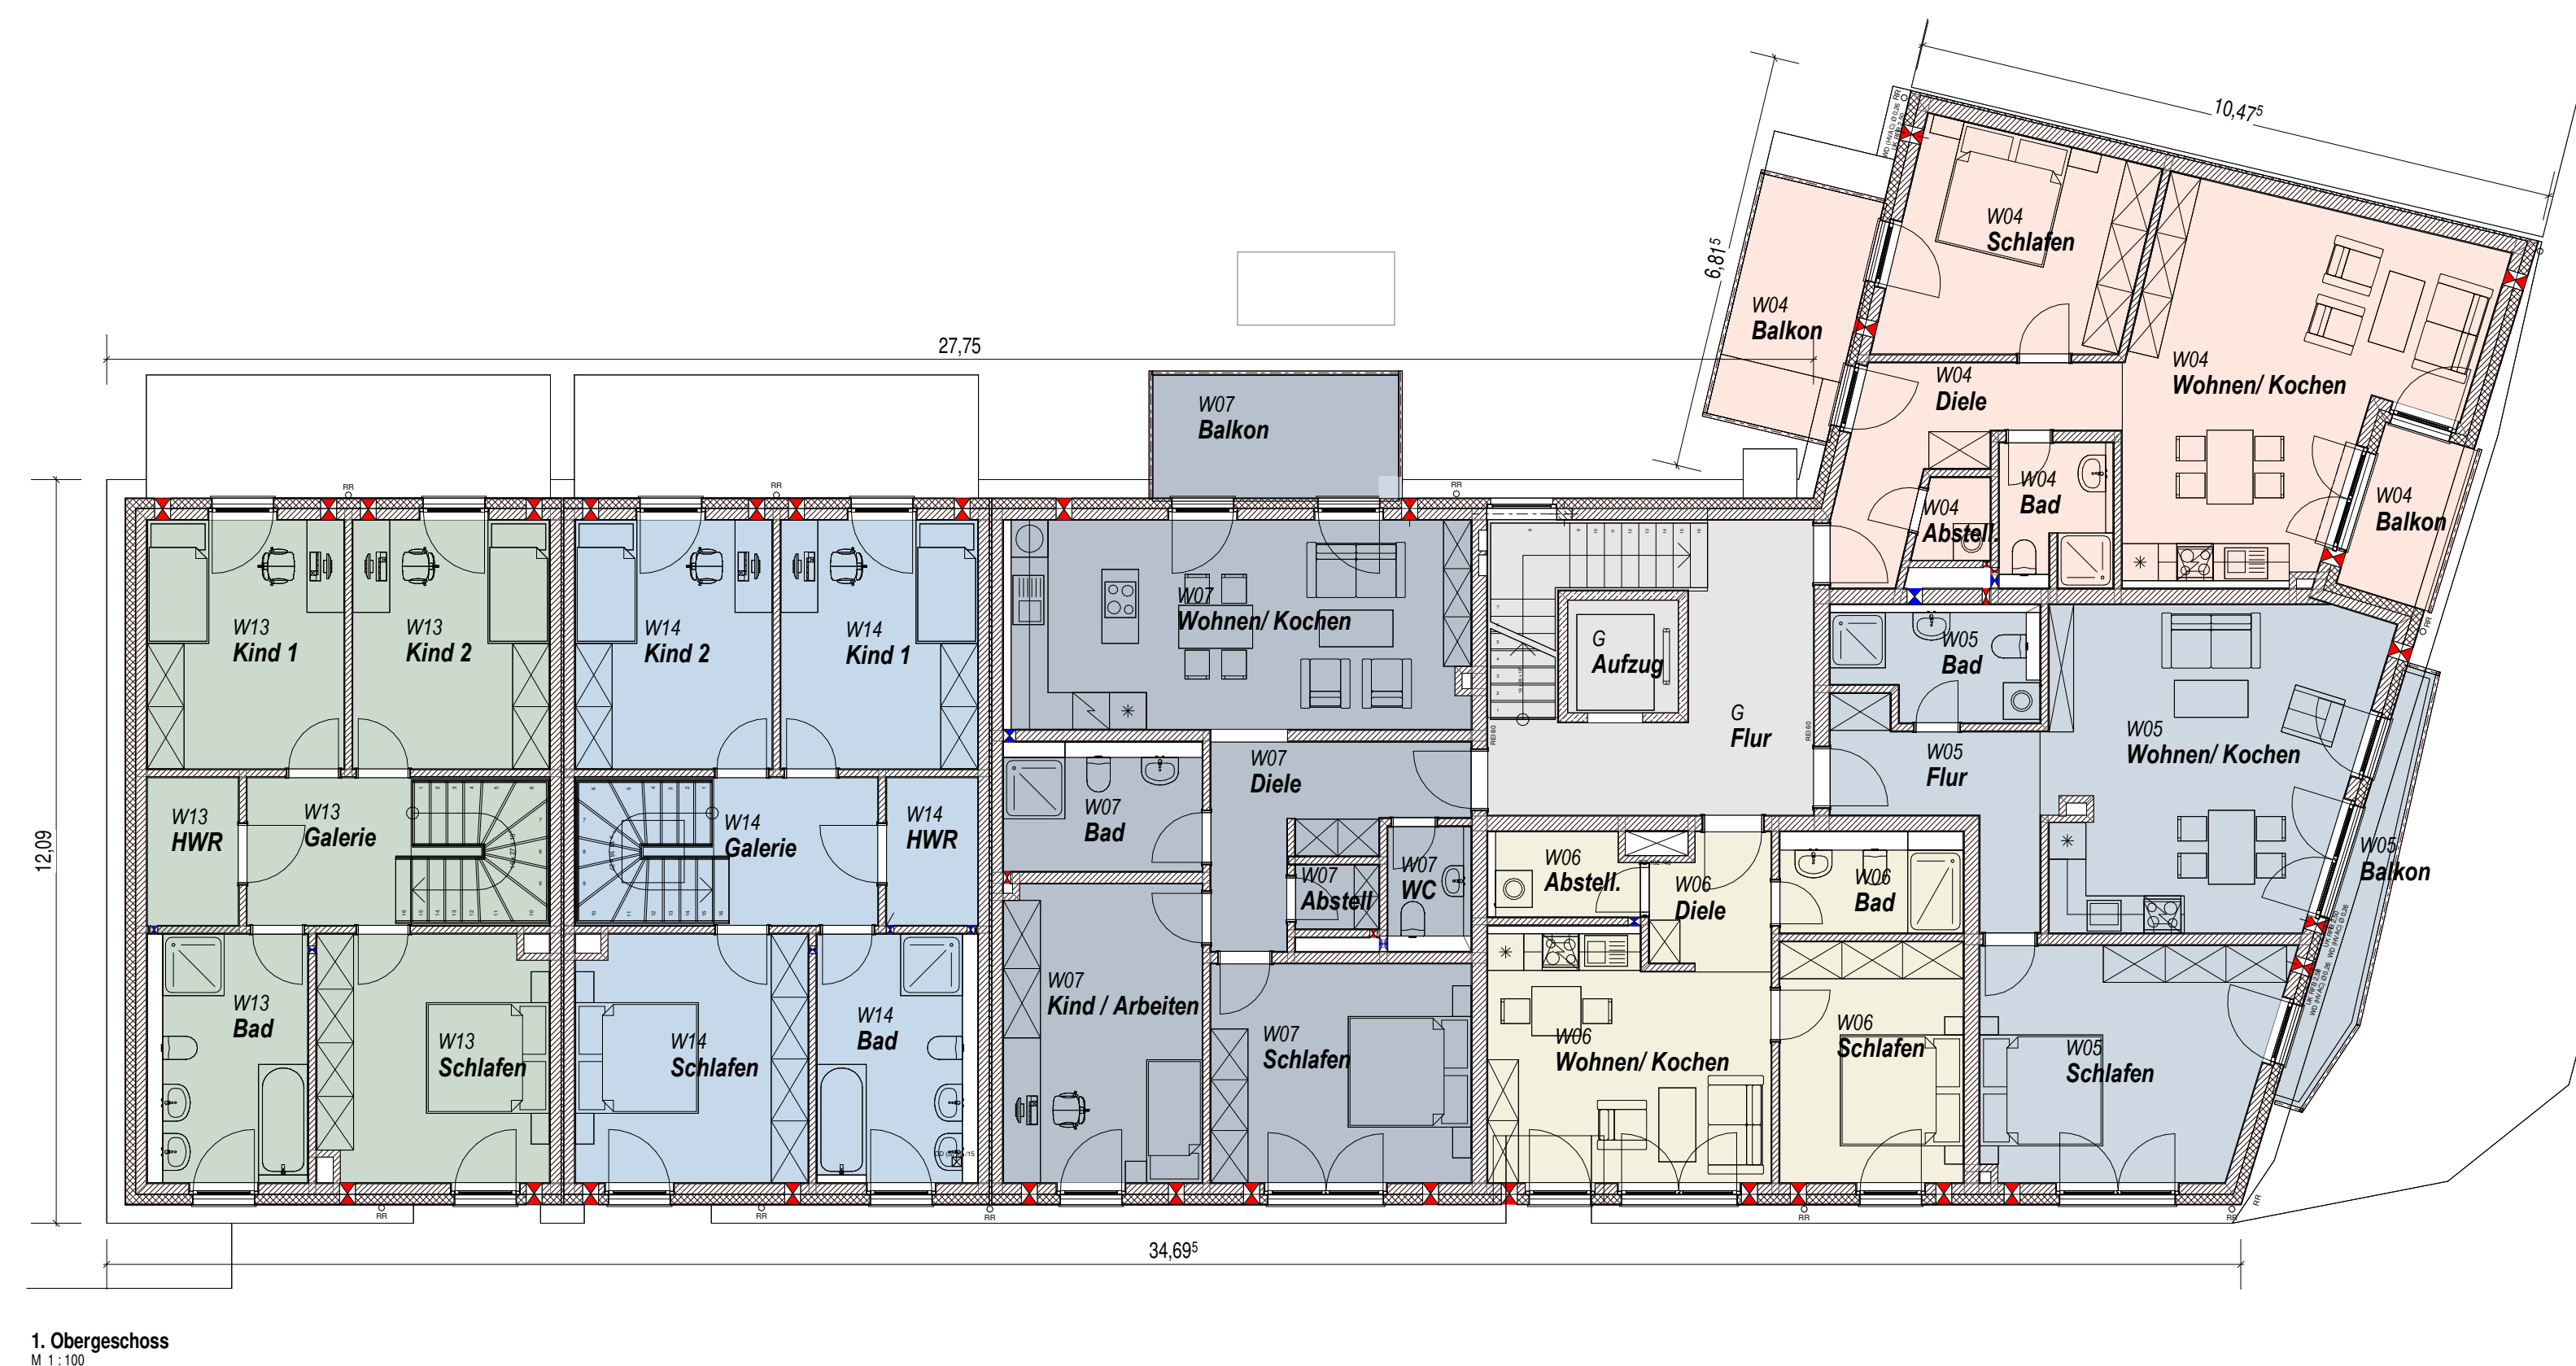
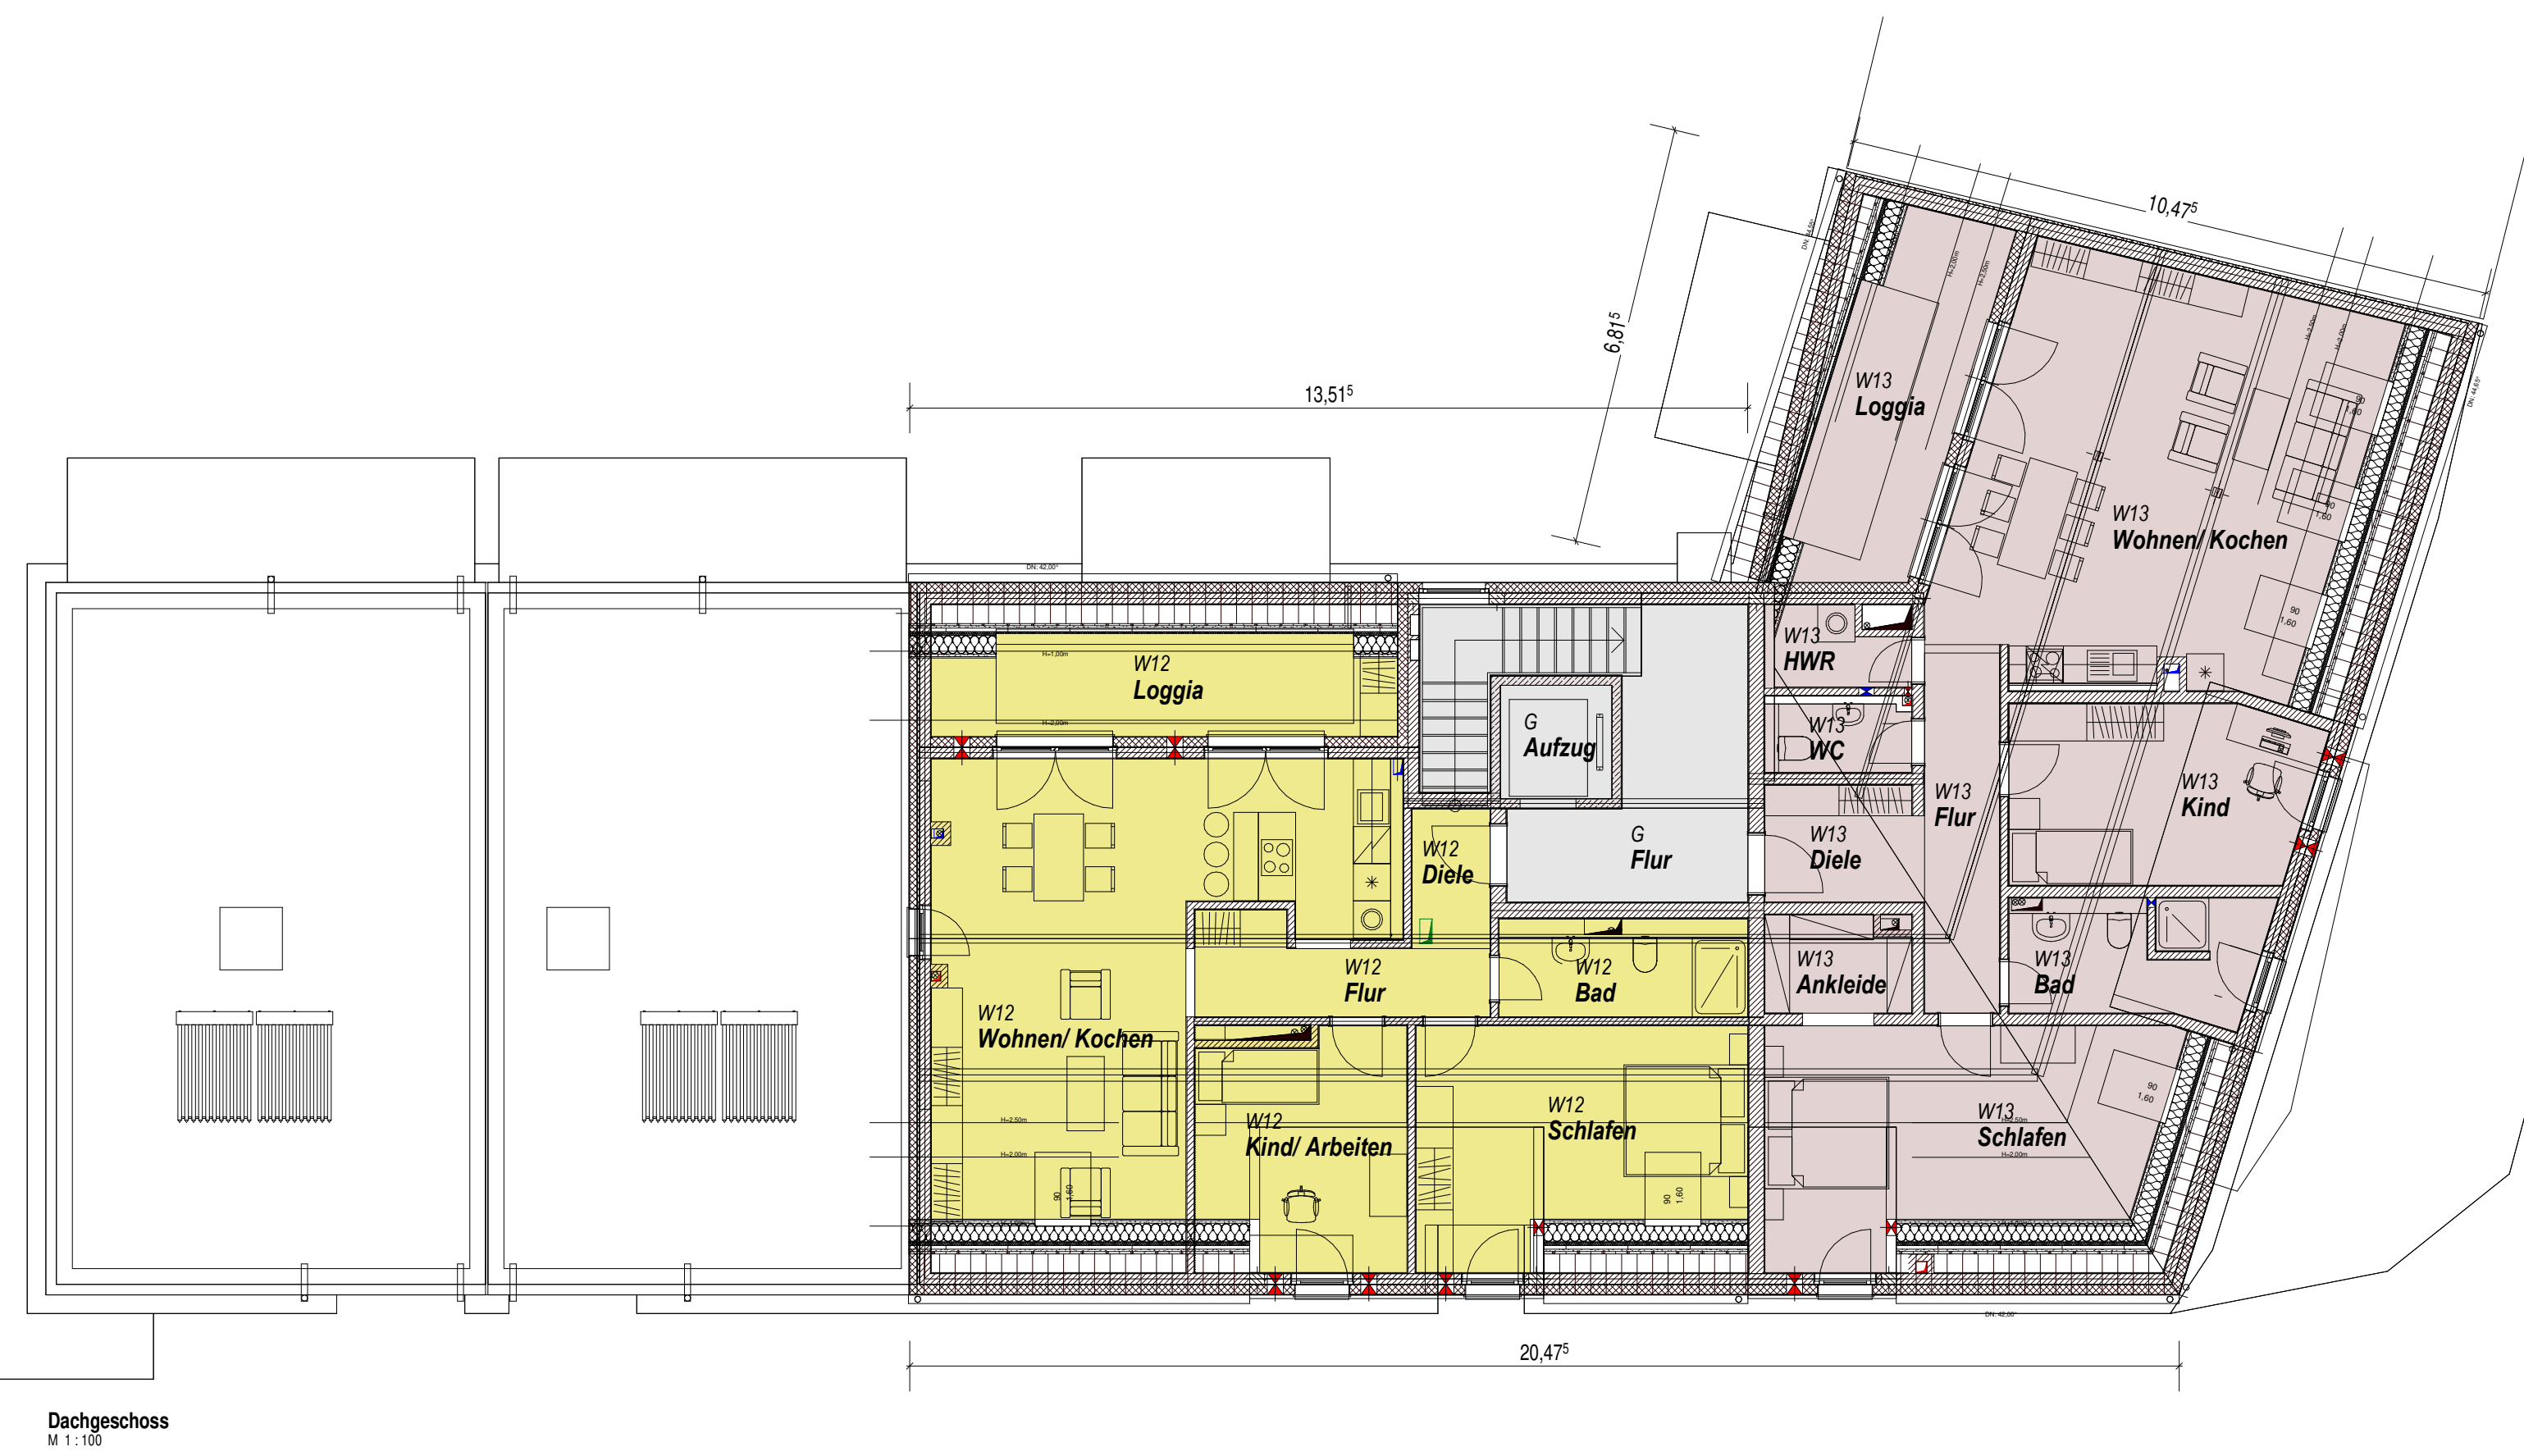
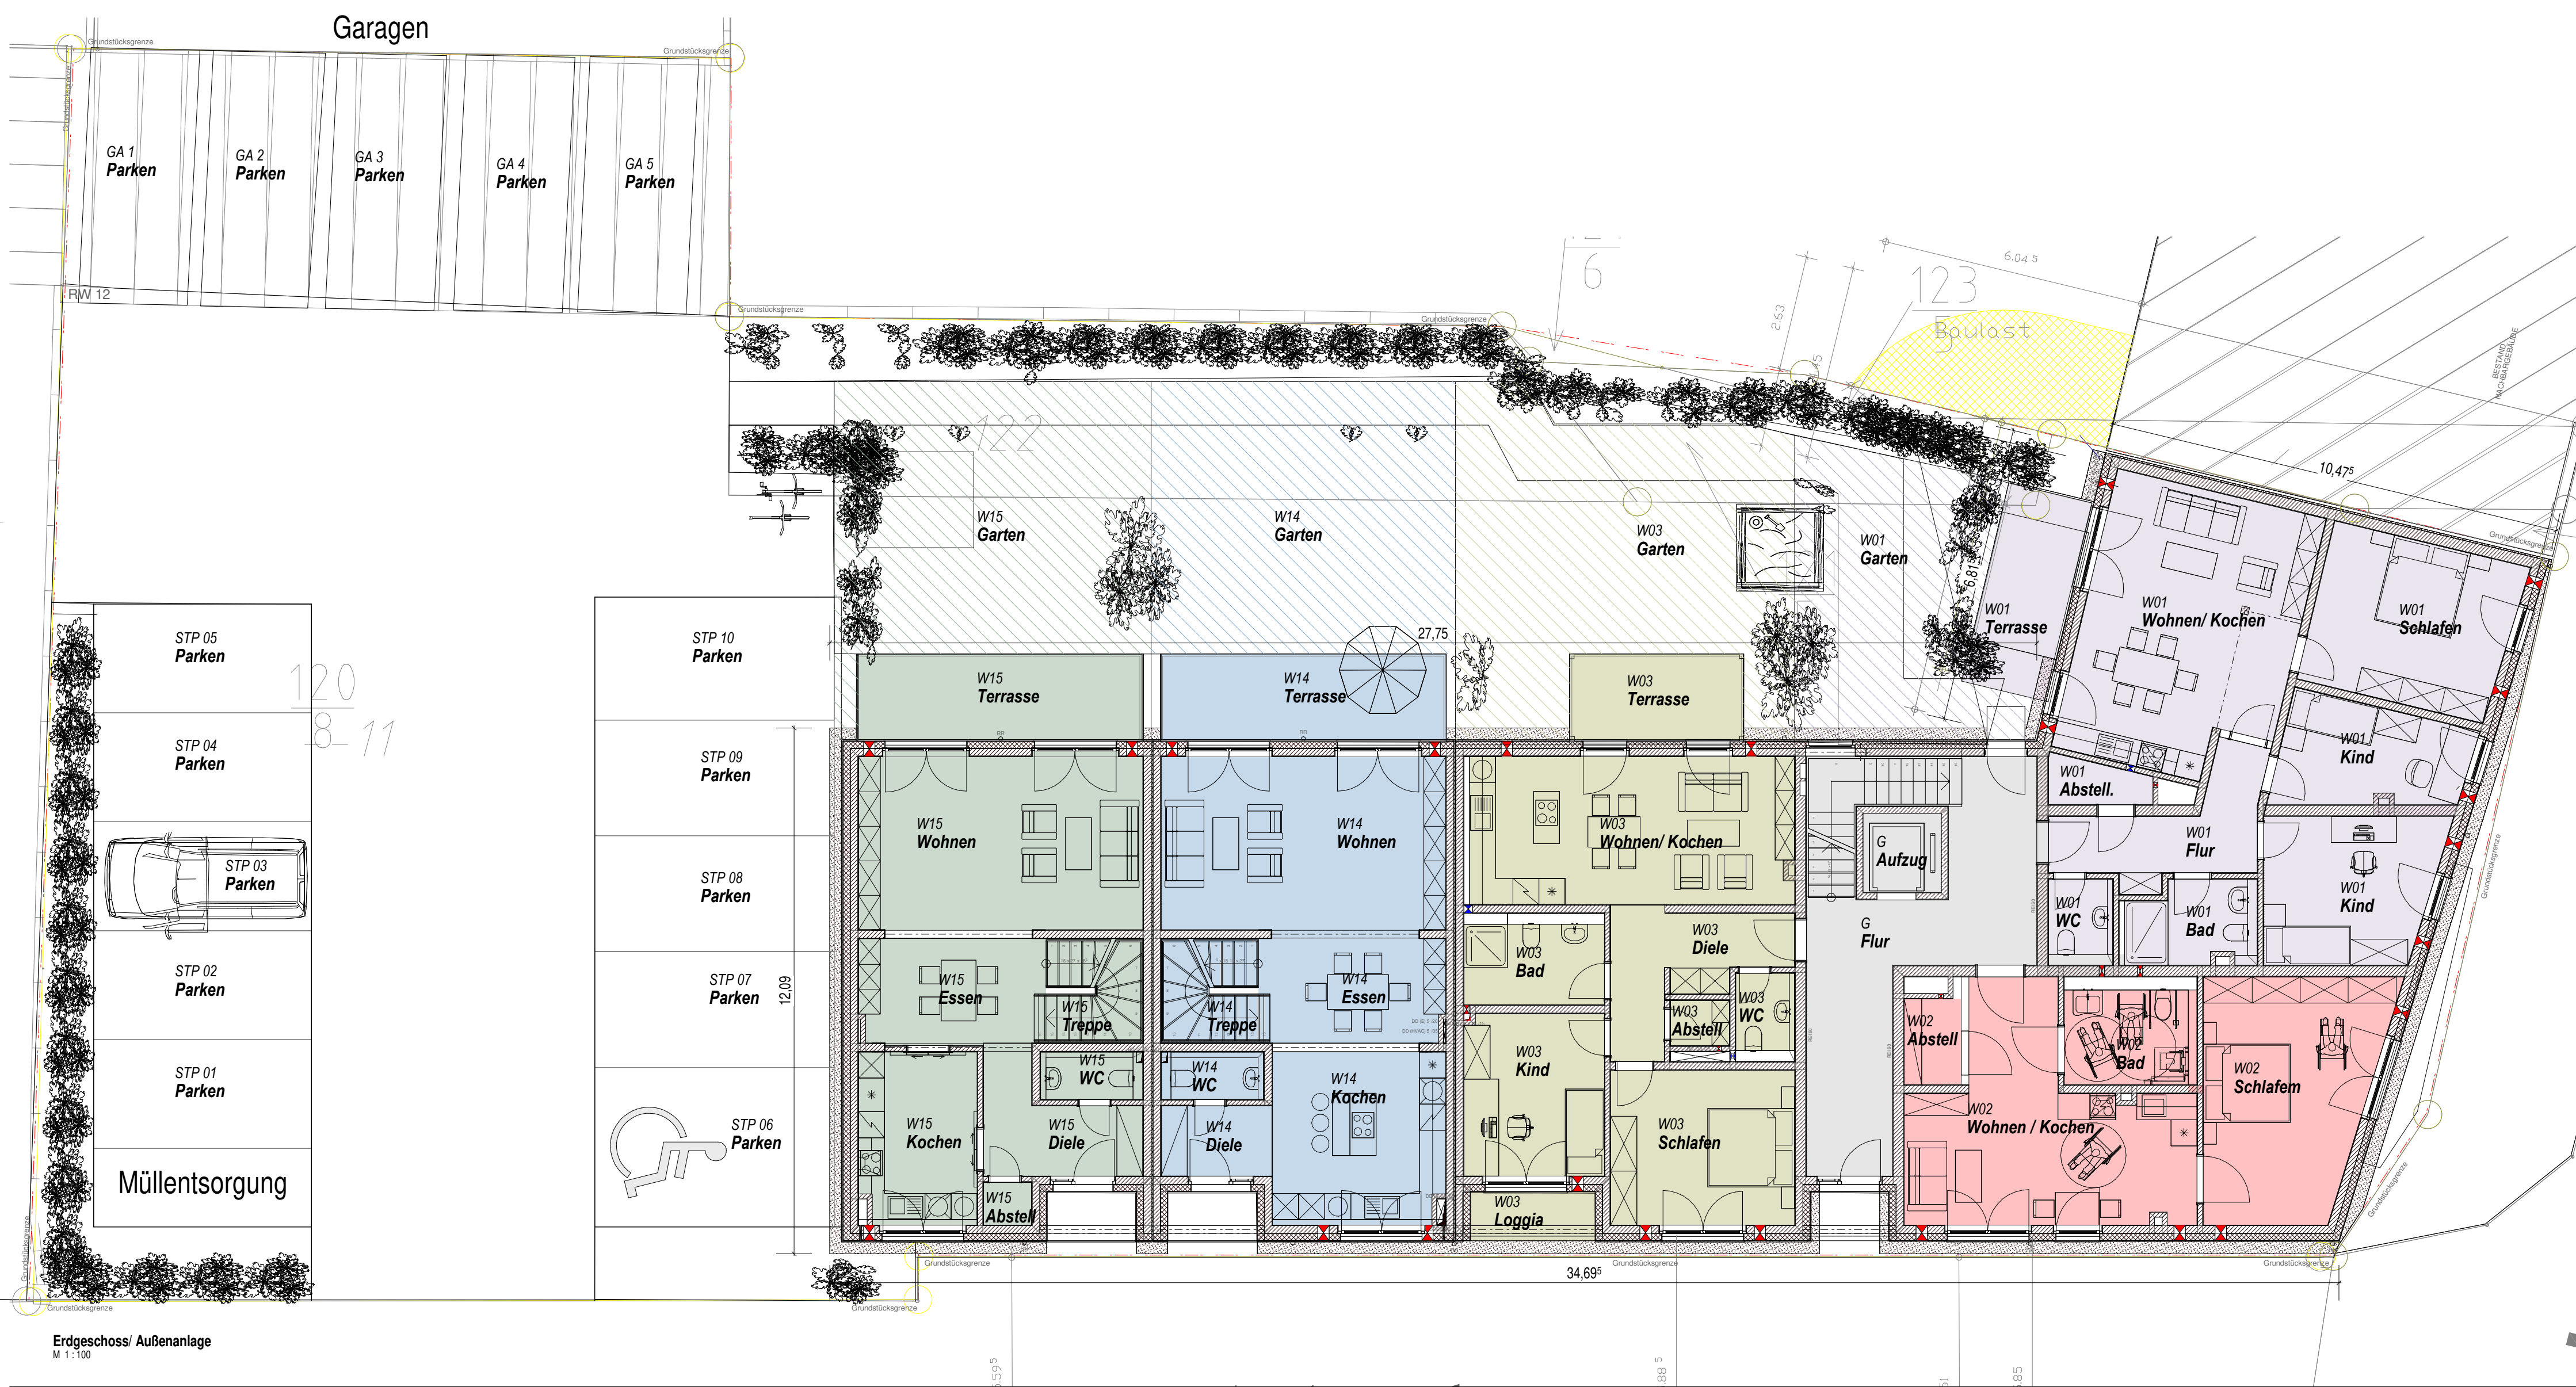


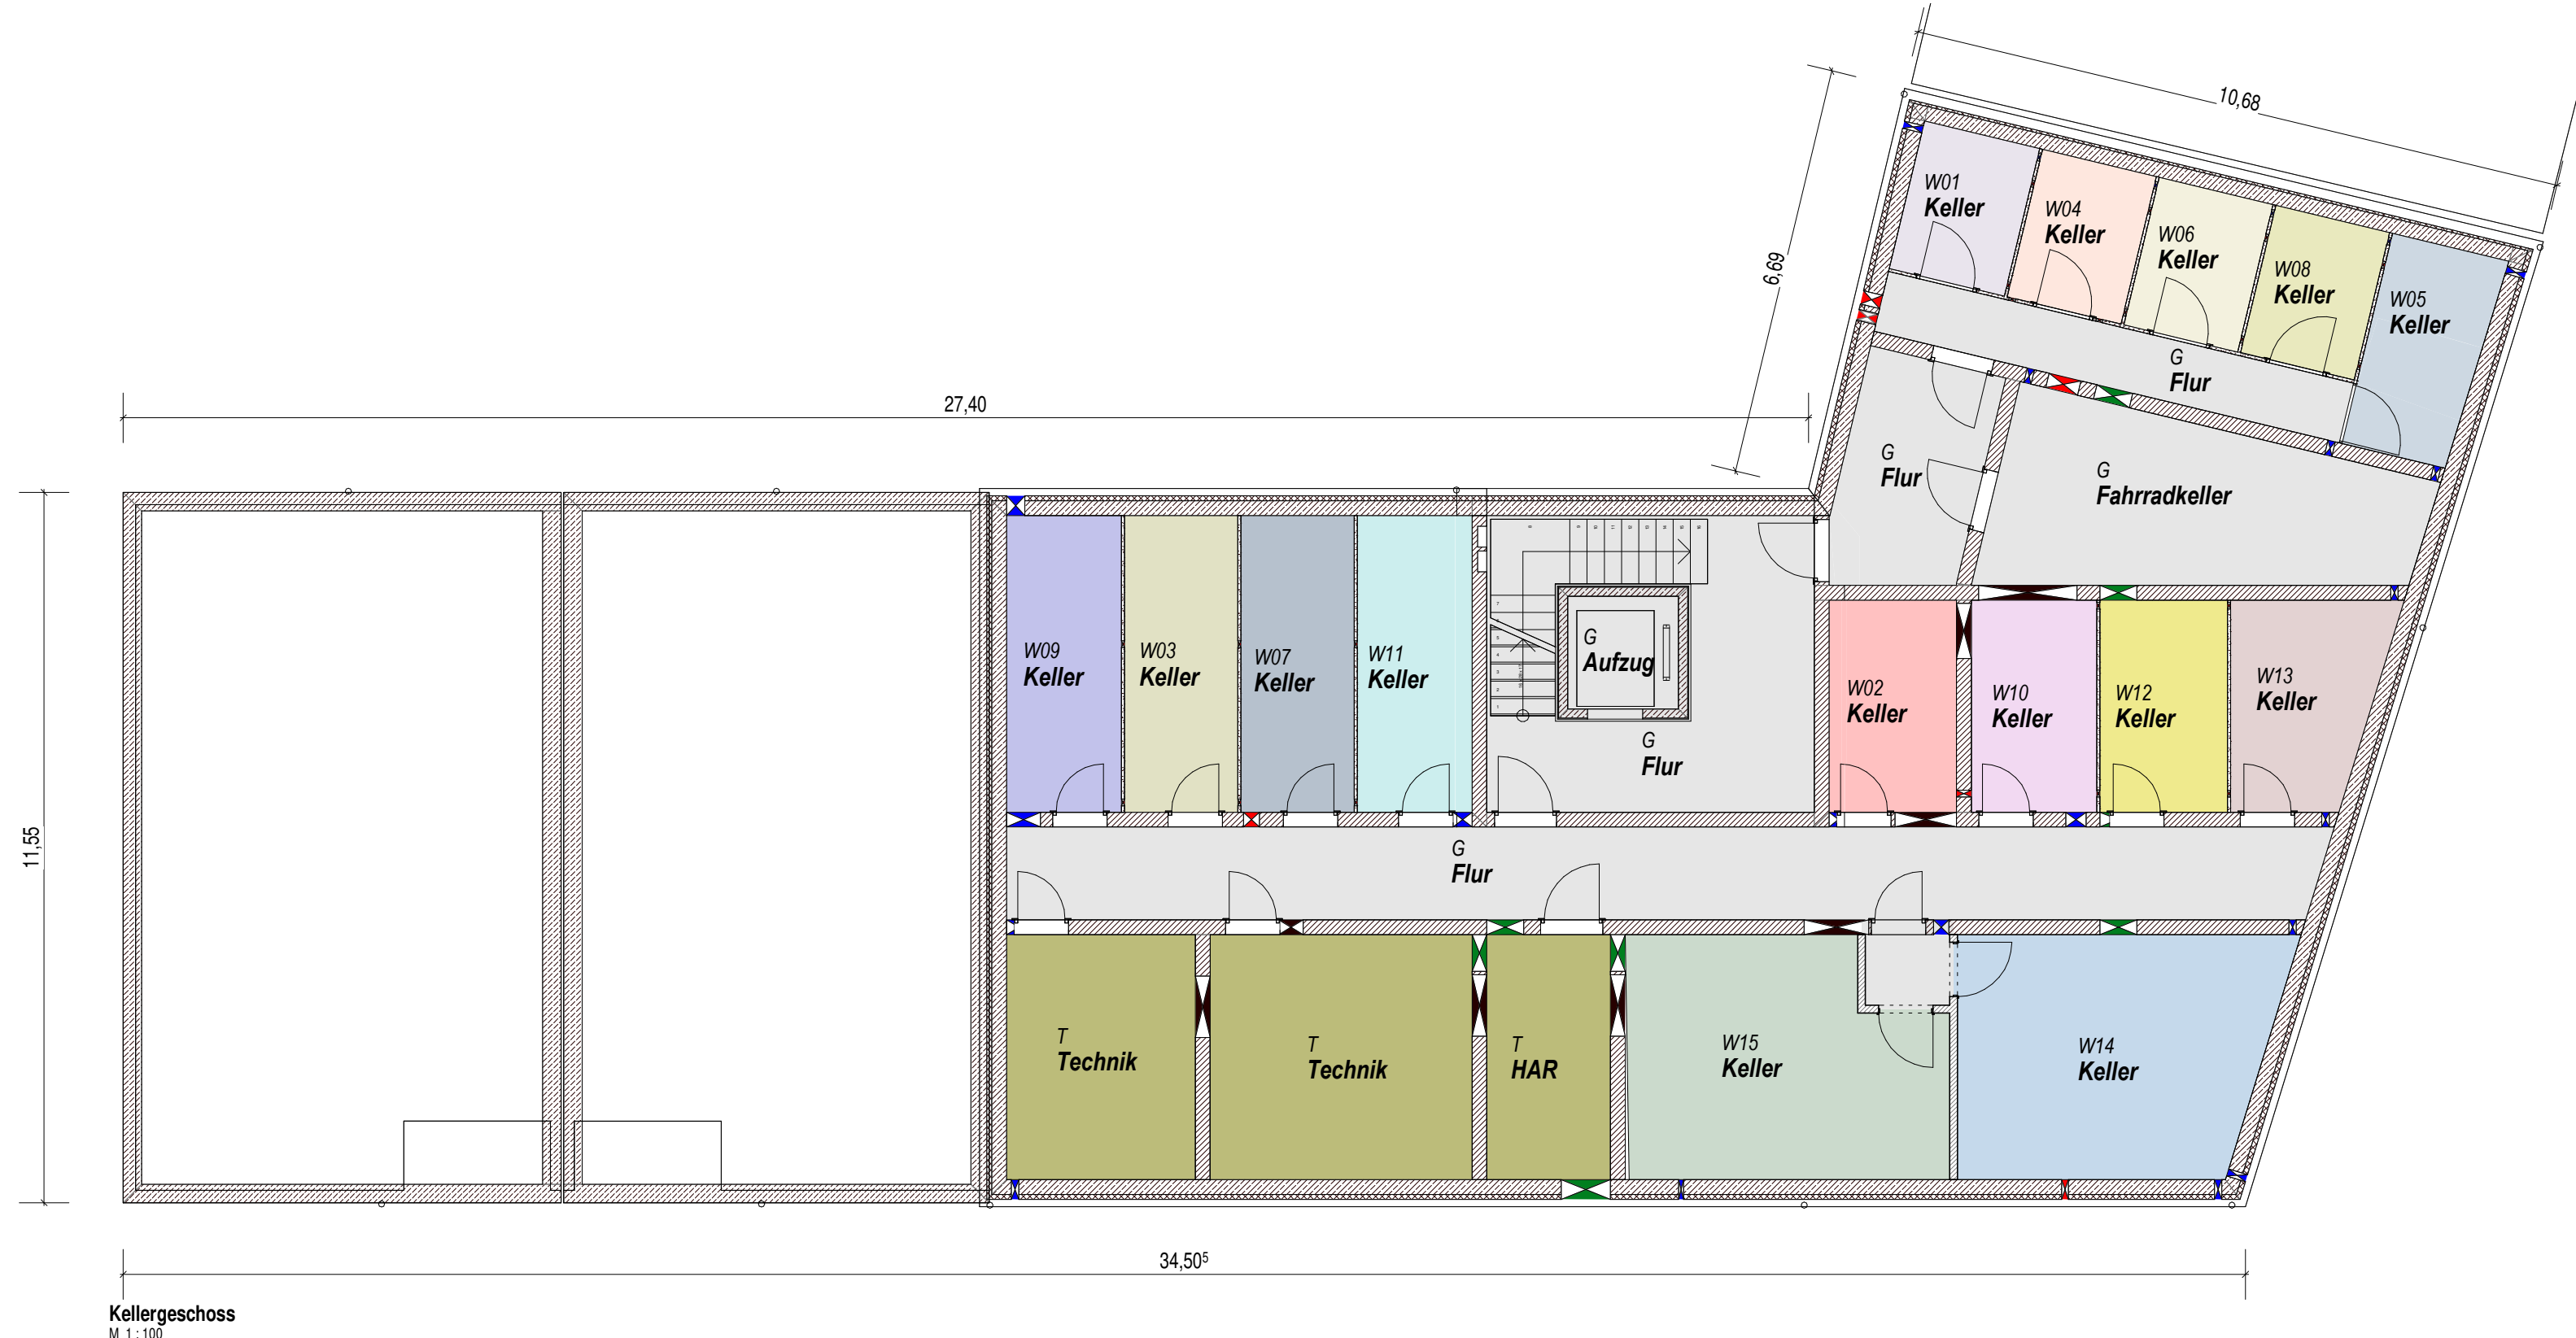

- LEGENDE
- EG / LG: Towerhaus 1 (W15), Towerhaus 2 (W14)
 - Gemeinsam genutzte Fläche (G)
 - EG: Wohnung 01 (W01), Wohnung 02 (W02), Wohnung 03 (W03), Wohnung 04 (W04), Wohnung 05 (W05), Wohnung 06 (W06), Wohnung 07 (W07), Wohnung 08 (W08), Wohnung 09 (W09)
 - LG: Wohnung 10 (W10), Wohnung 11 (W11), Wohnung 12 (W12), Wohnung 13 (W13)

ABGESCHLOSSENHEITSANTRAG

PROJEKT 2009	PLANNR. 100	DATUM 11.08.2020	GEZ. AR	
