

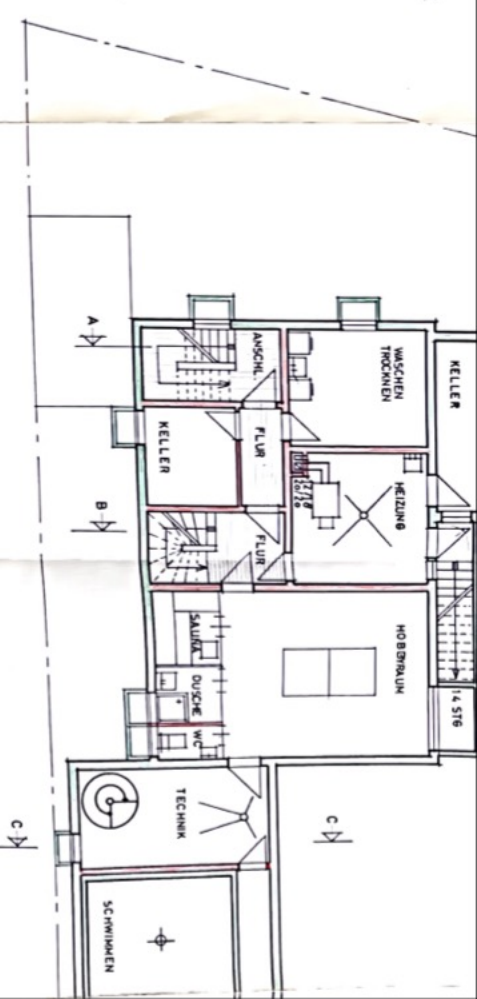



SCHNITT A - A

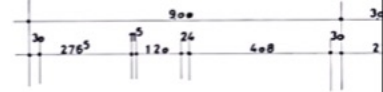




KELLERGESCHOSS

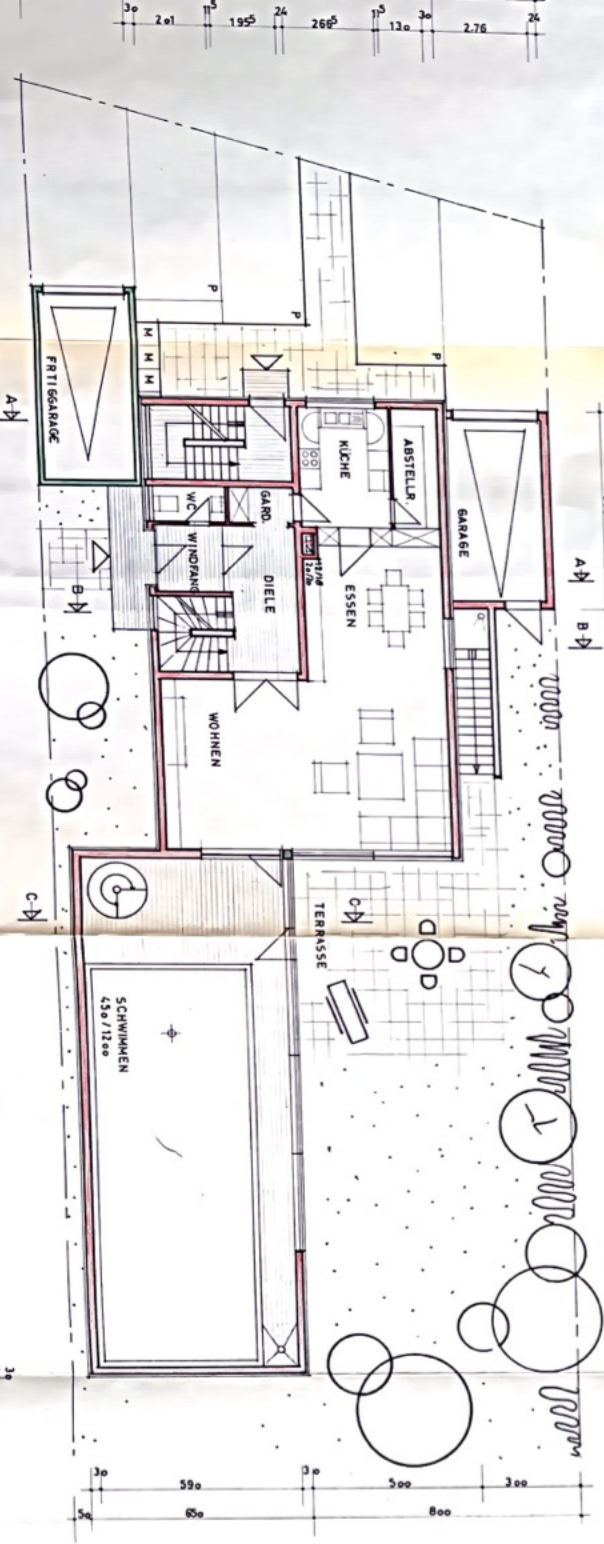

ERDGESCHOSS

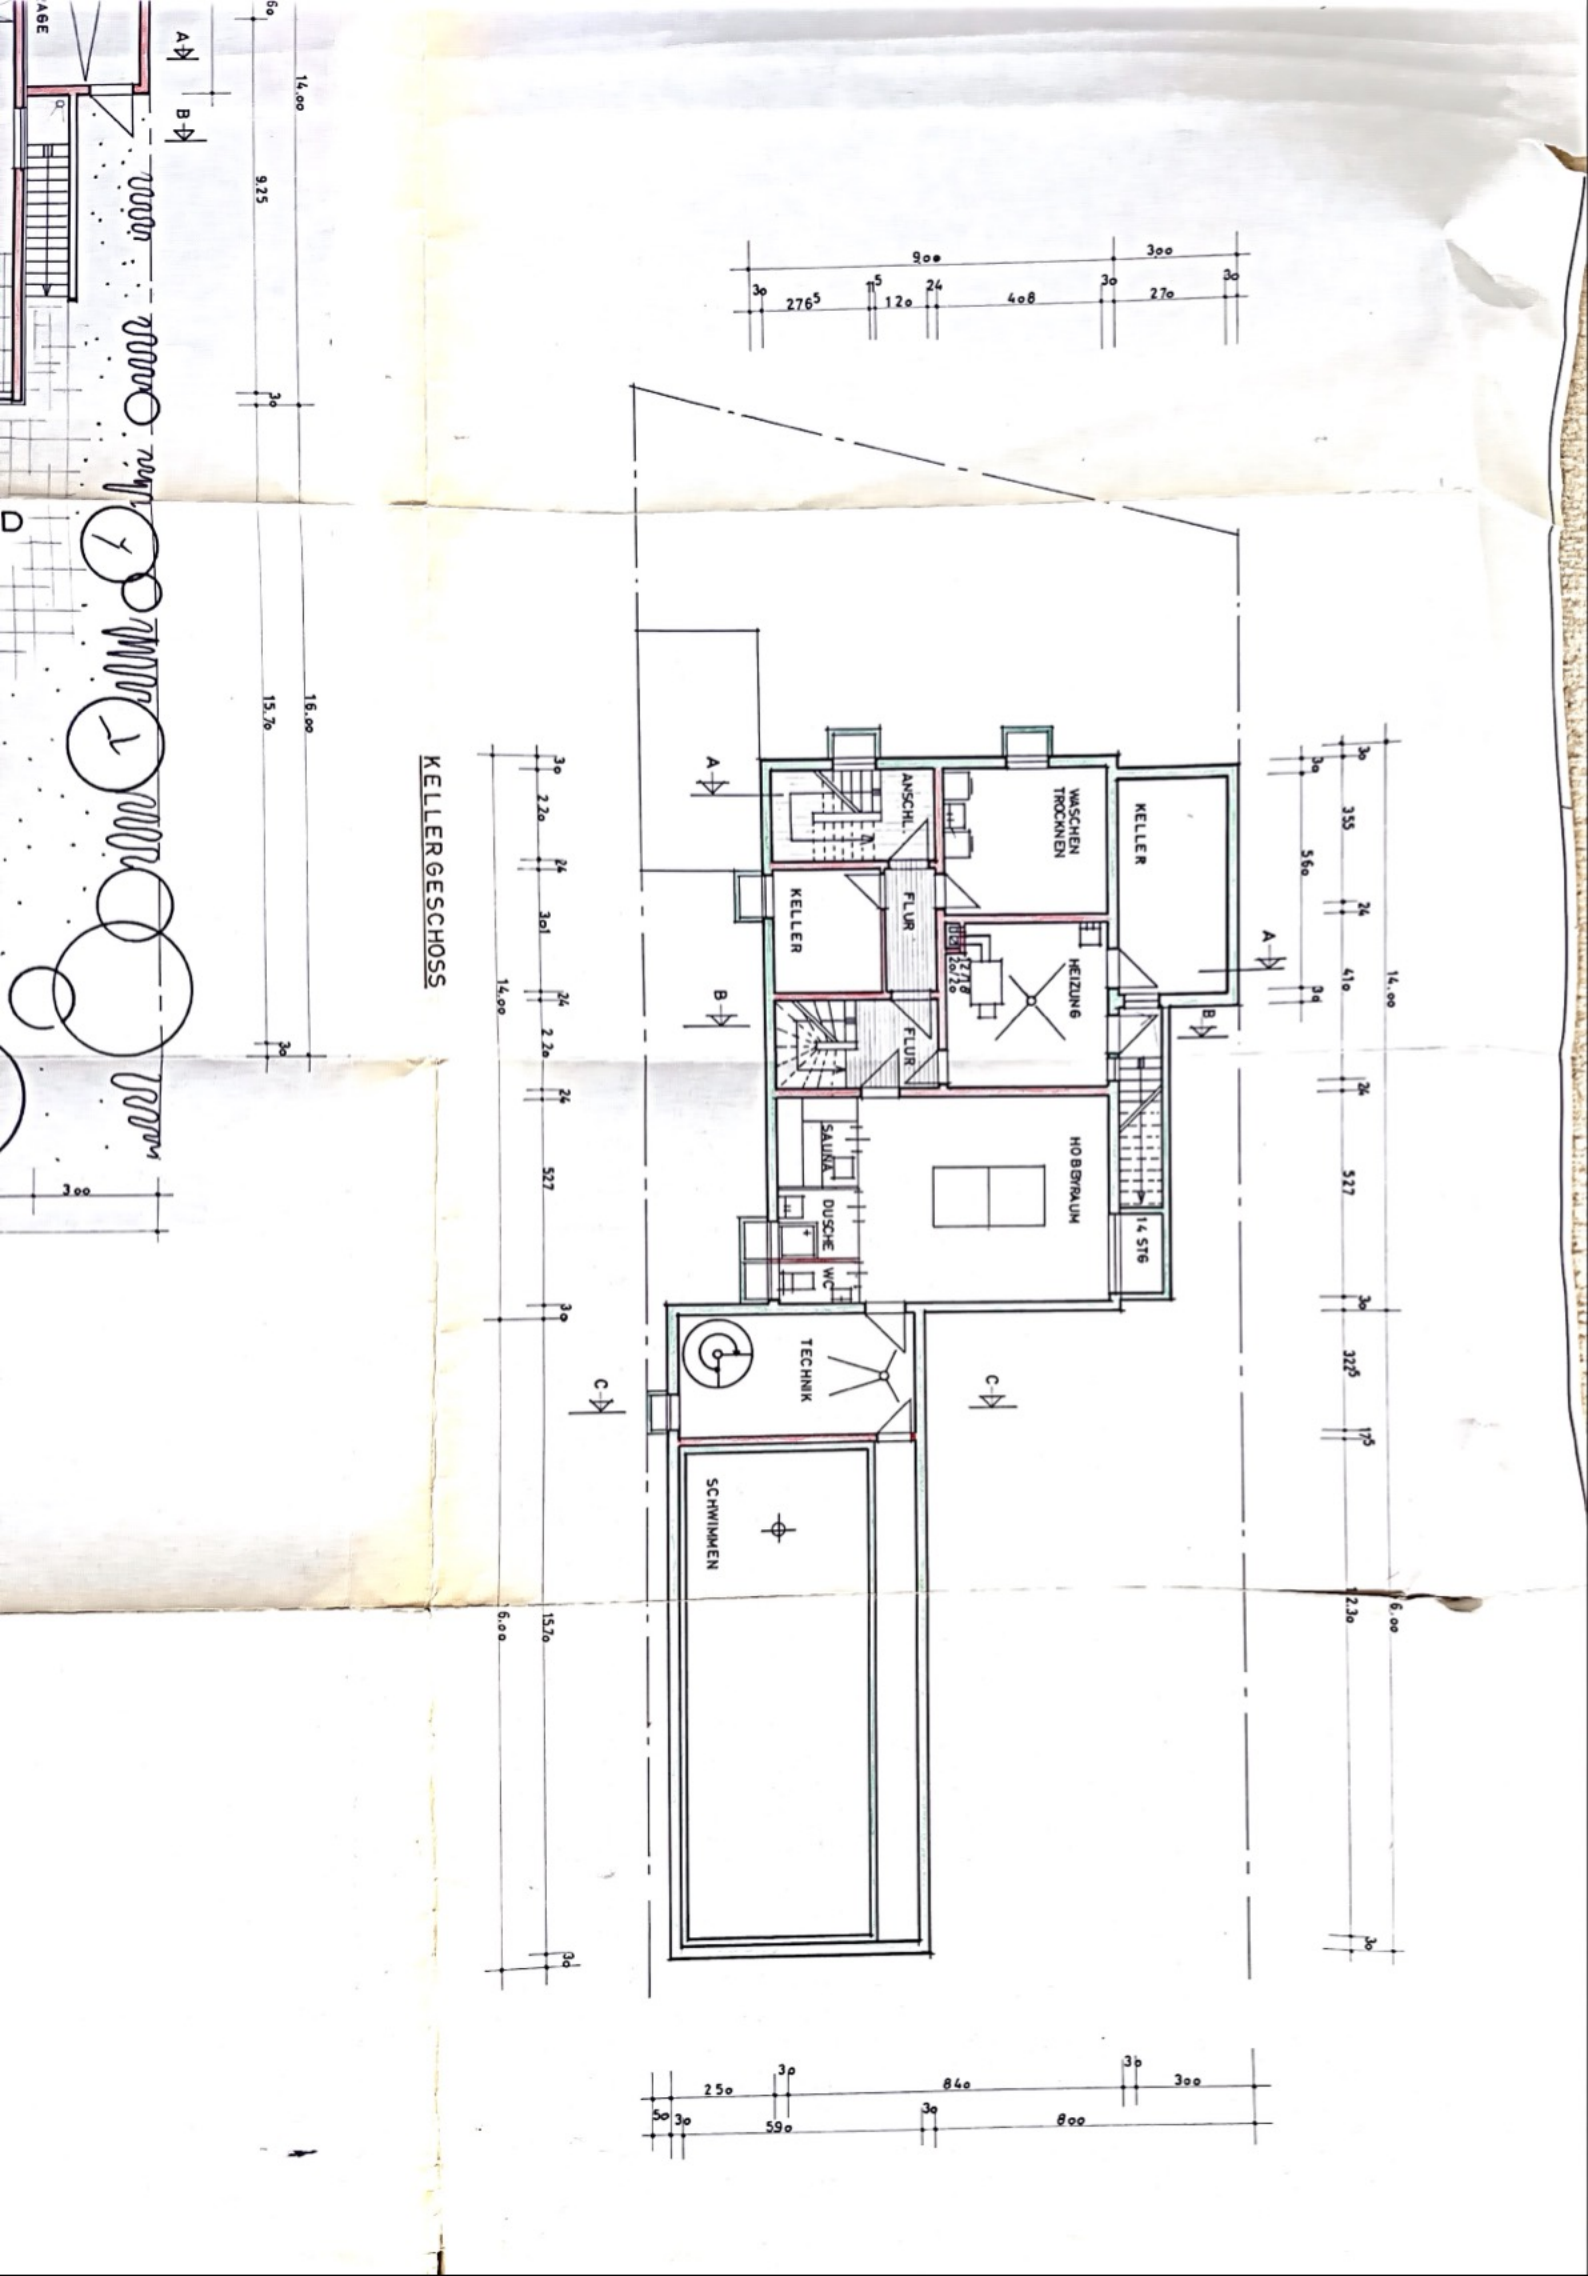


**KELLERGESCHOSS**

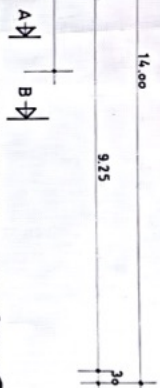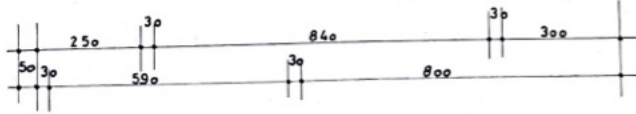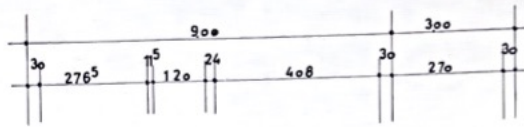






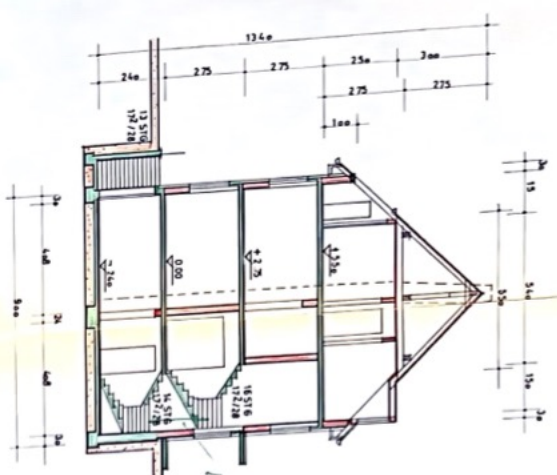


SCHNITT B-B

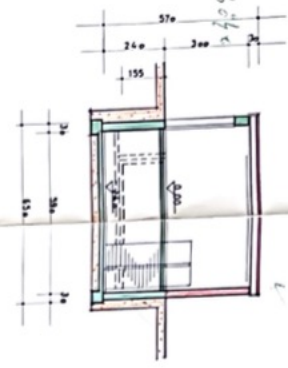

SCHNITT C-C

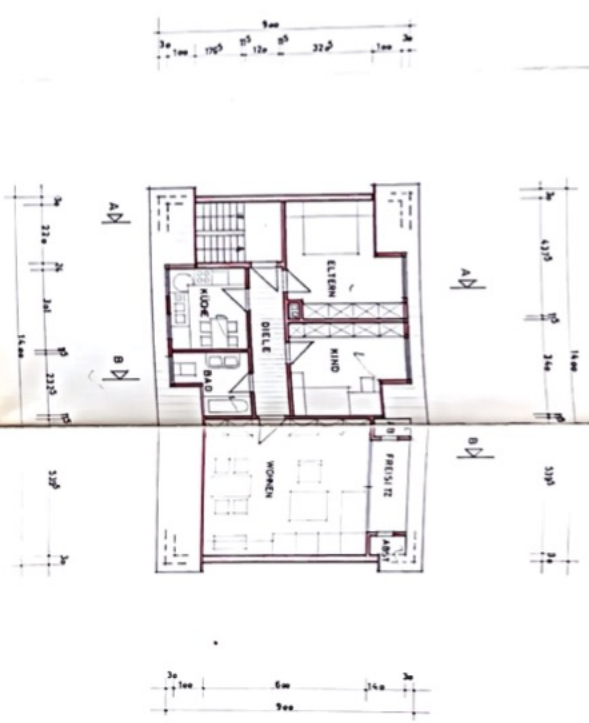

DACHGESCHOSS

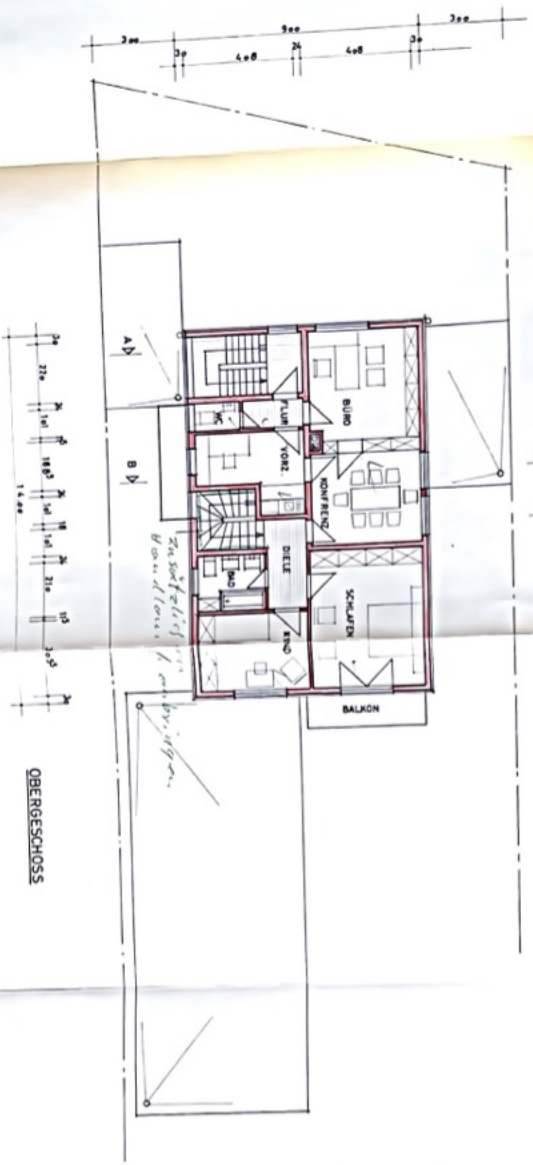

OBERGESCHOSS









Genehmigt durch  
 Der Oberbaudirektor  
 - Bauaufsicht -  
 im Auftrage  
*[Signature]*






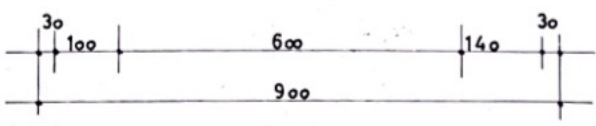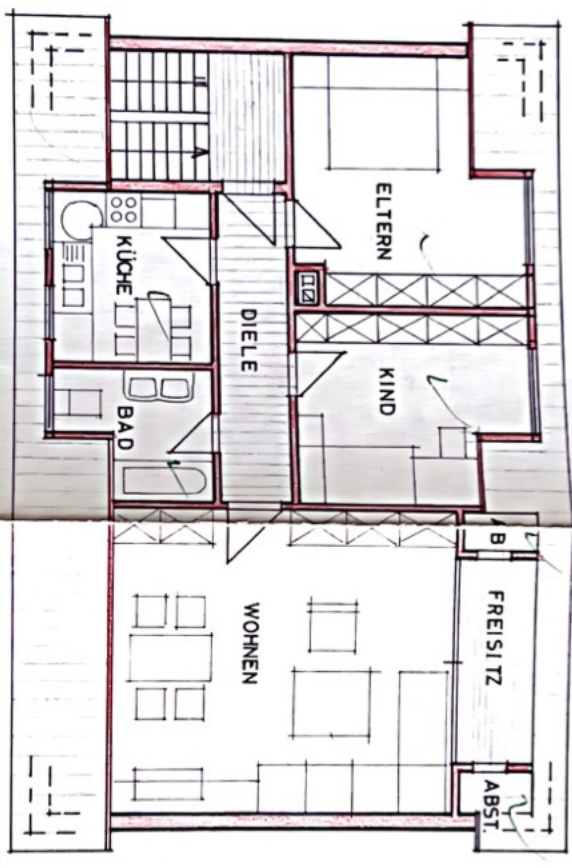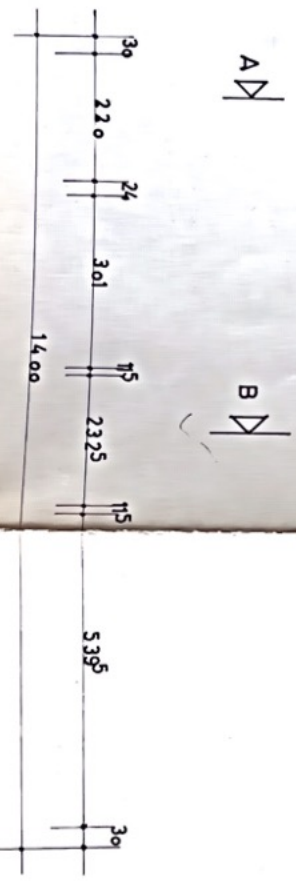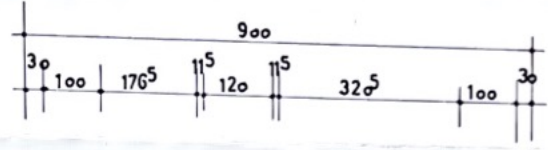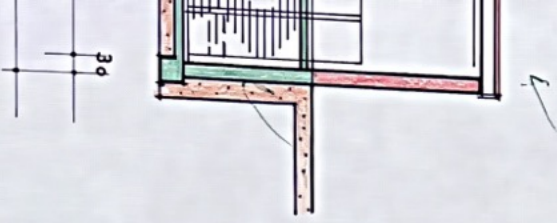


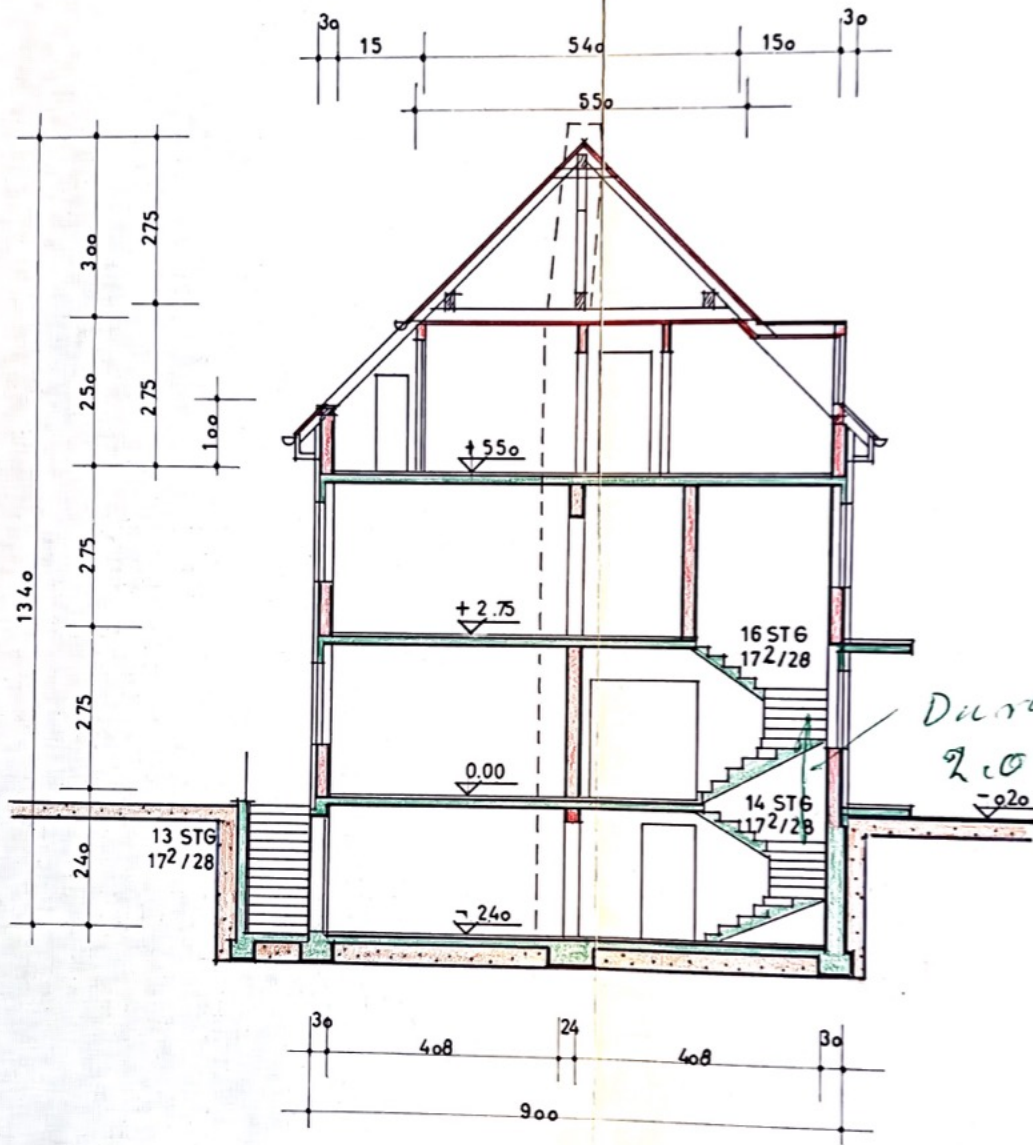

SCHNITT B - B

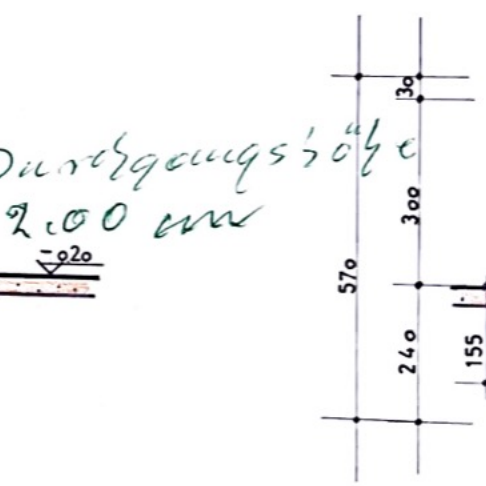



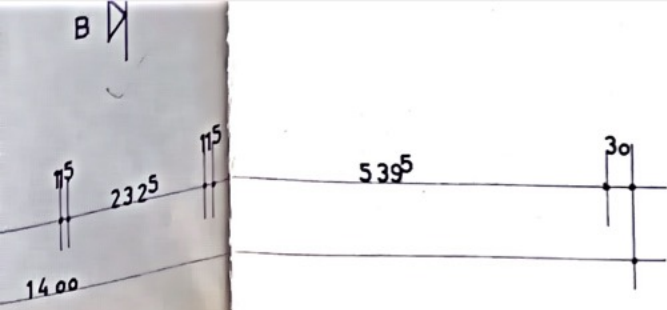

ESCHLOSS

Gehört zum Bauschein vom heutigem  
 Leverkusen, den 20. 10. 75  
 Der Oberstadtdirektor  
 als Bauaufsichtsbehörde



**Bauaufsichtlich geprüft**  
 Leverkusen, den 21. Aug. 1975  
 Der Oberstadtdirektor  
 - Bauaufsichtsamt -  
 im Auftrage:

*Heinrich*

**GEPRÜFT**

Leverkusen, 17. 1. 77  
**STADT LEVERKUSEN**  
 - AMT FÜR BAUFÖRDERUNG -  
 Bauplaner



*Fikau*

BAUHERR:		ARCHITEKT:	
DIPL.-ING. EDMUND SCHWARZE - ARCHITEKT 4034 Angermund · Wacholderstraße 32-34 · Tel. 74 03 78 / 74 62 82			
Bauvorhaben: MEHRFAMILIENWOHNHAUS MIT SCHWIMMHALLE			
Bauherr: PETER FIKAU / LEVERKUSEN			
Gegenstand: SCHNITT U. GRUNDRISS			Maßstab: 1:100
Gez. ALSHUT	Dat. 7. 5. 75	Geä.	Zeich. Nr. 2

4563