


Genehmigt mit Bescheid
vom 9. Okt. 1970 Nr. 1969/6
Landratsamt Rothenburg o.d.T.

Technisch geprüft
Landratsamt Rothenburg o. d. T.
0 6. OKT. 1970 Kreisbaumeister




Nature

Nature

Yechn. Angestellter

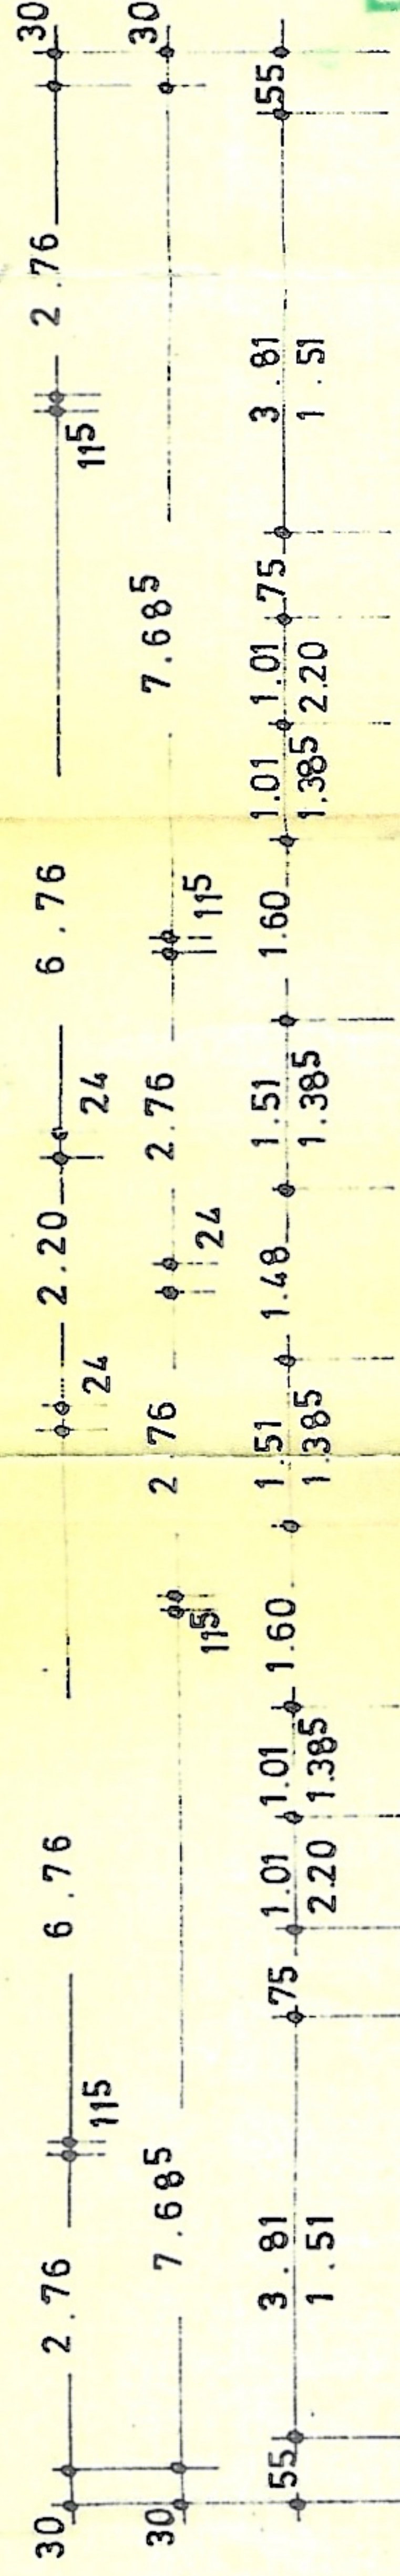

Wohnungsverband 2-Schicht

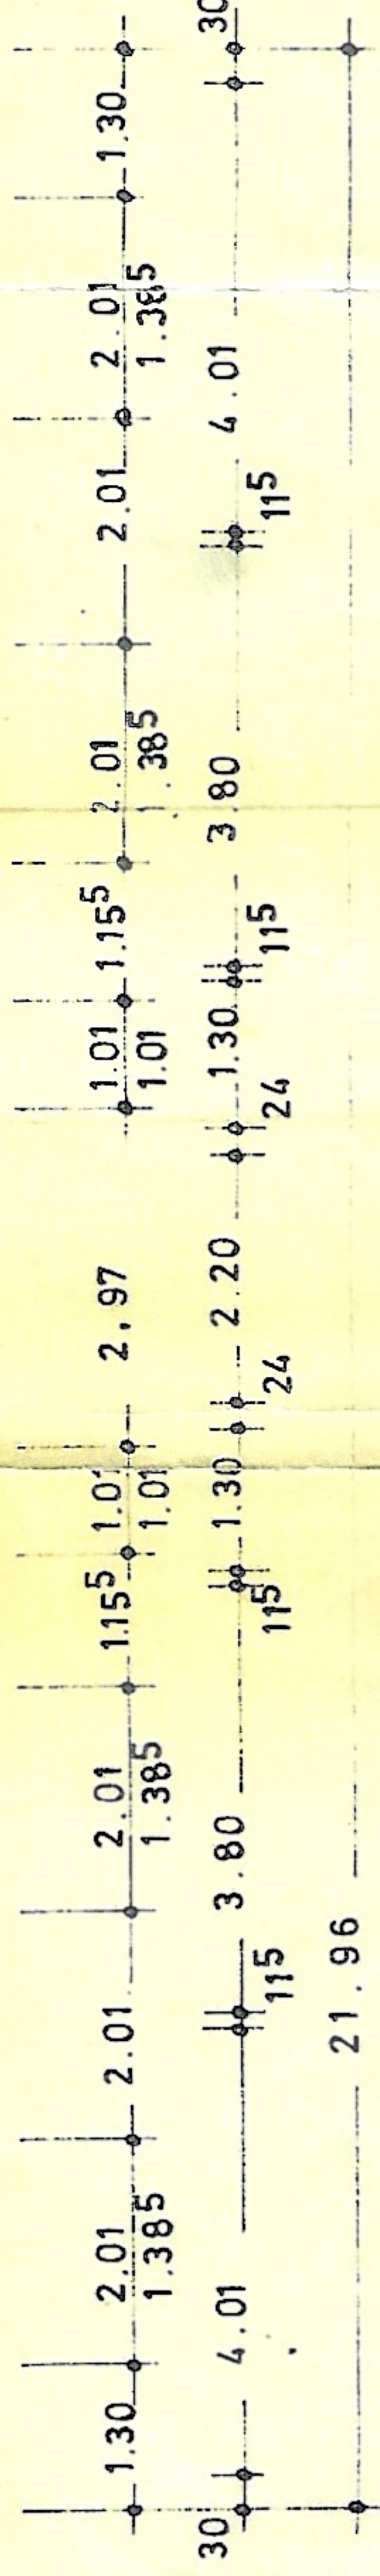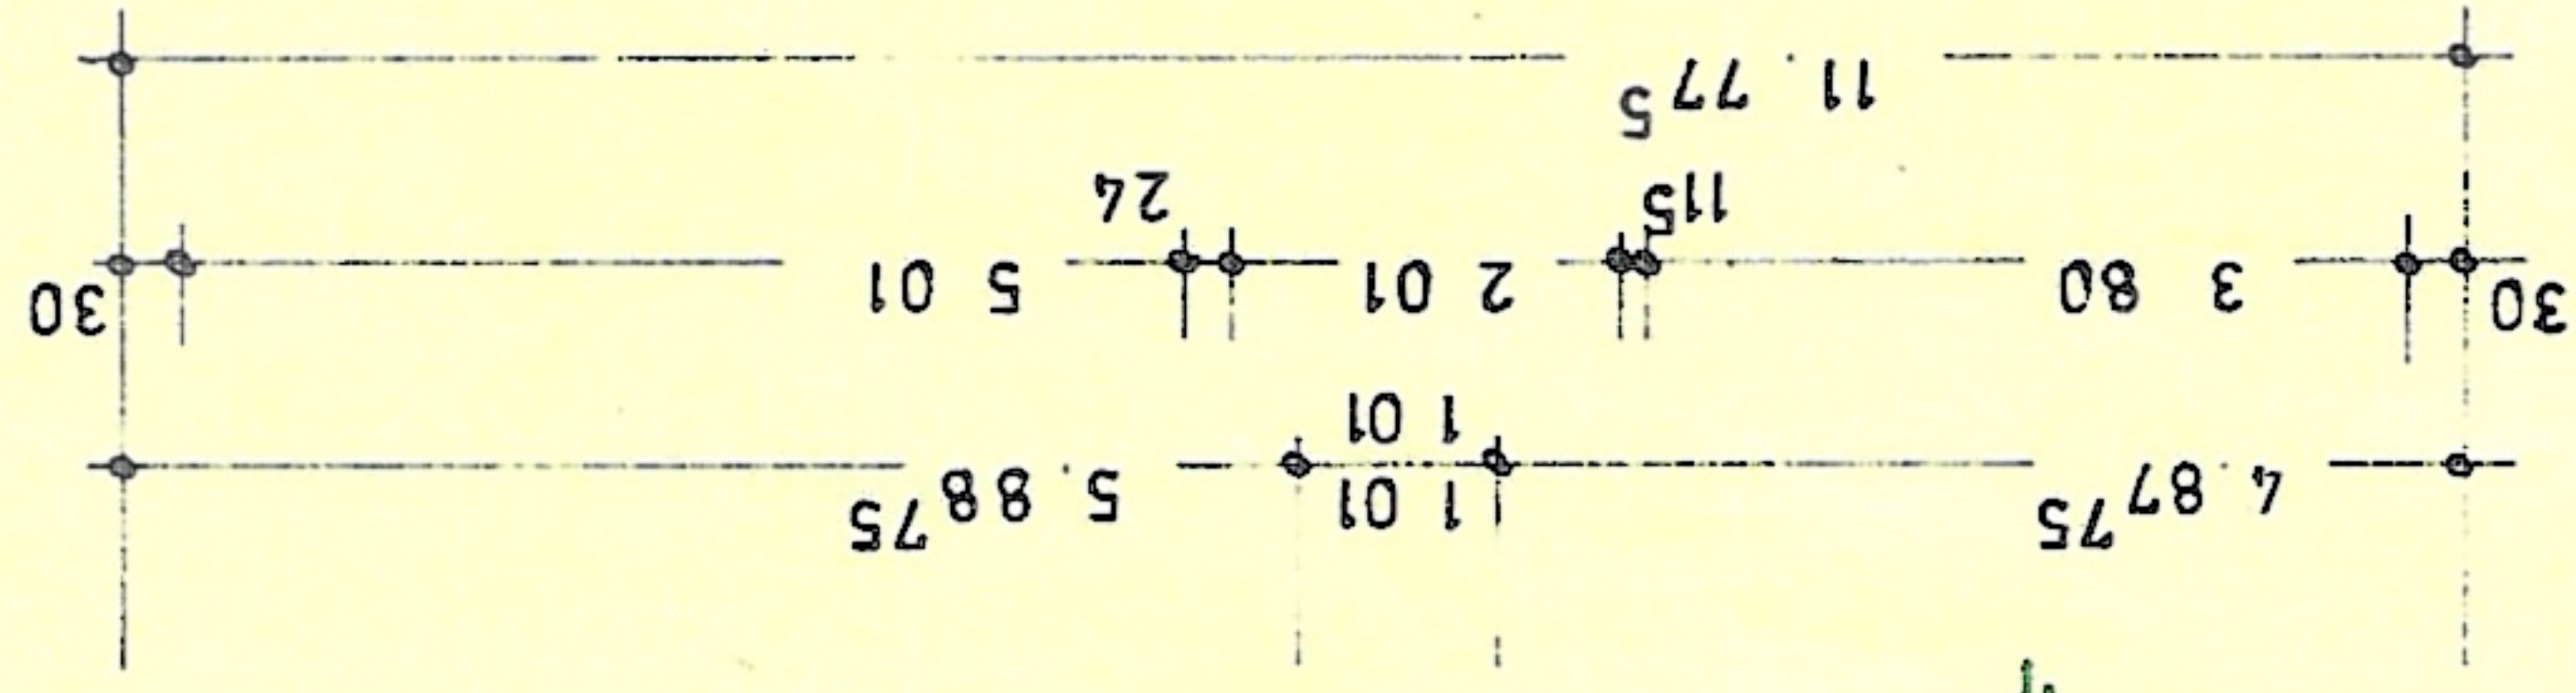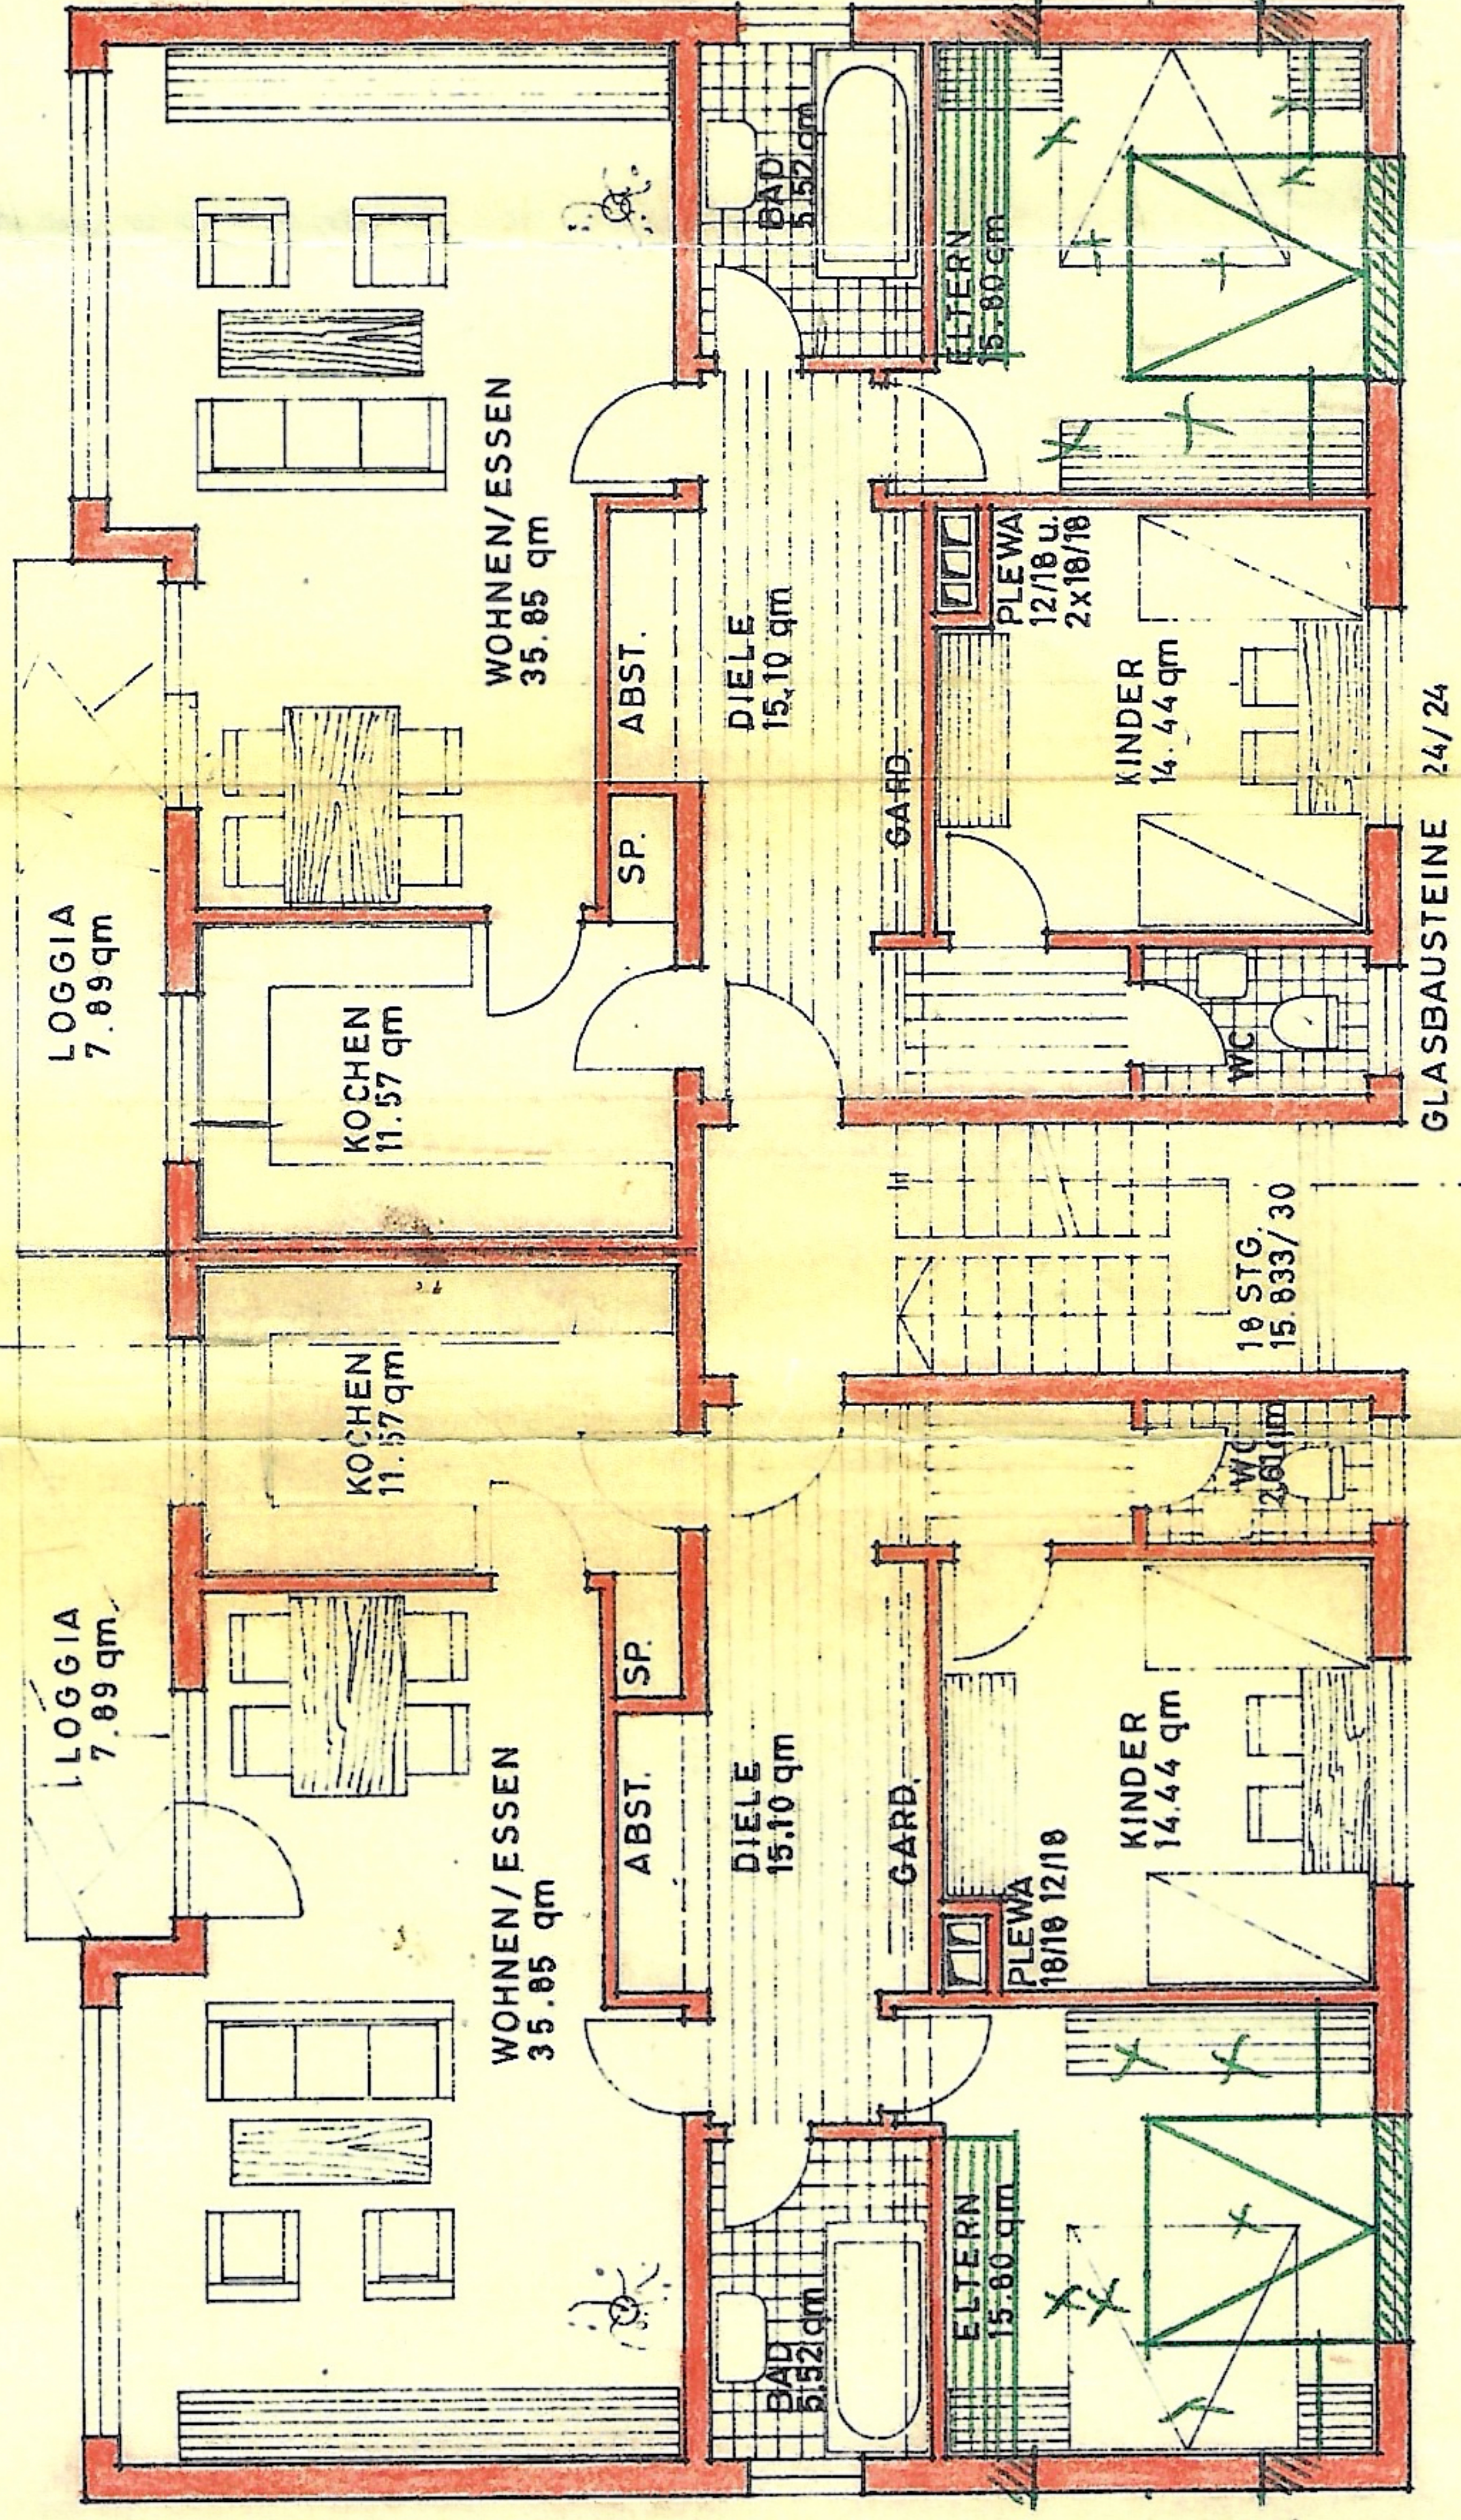

ERDGESCHOSS
1u2.OBERGESCHOSS