


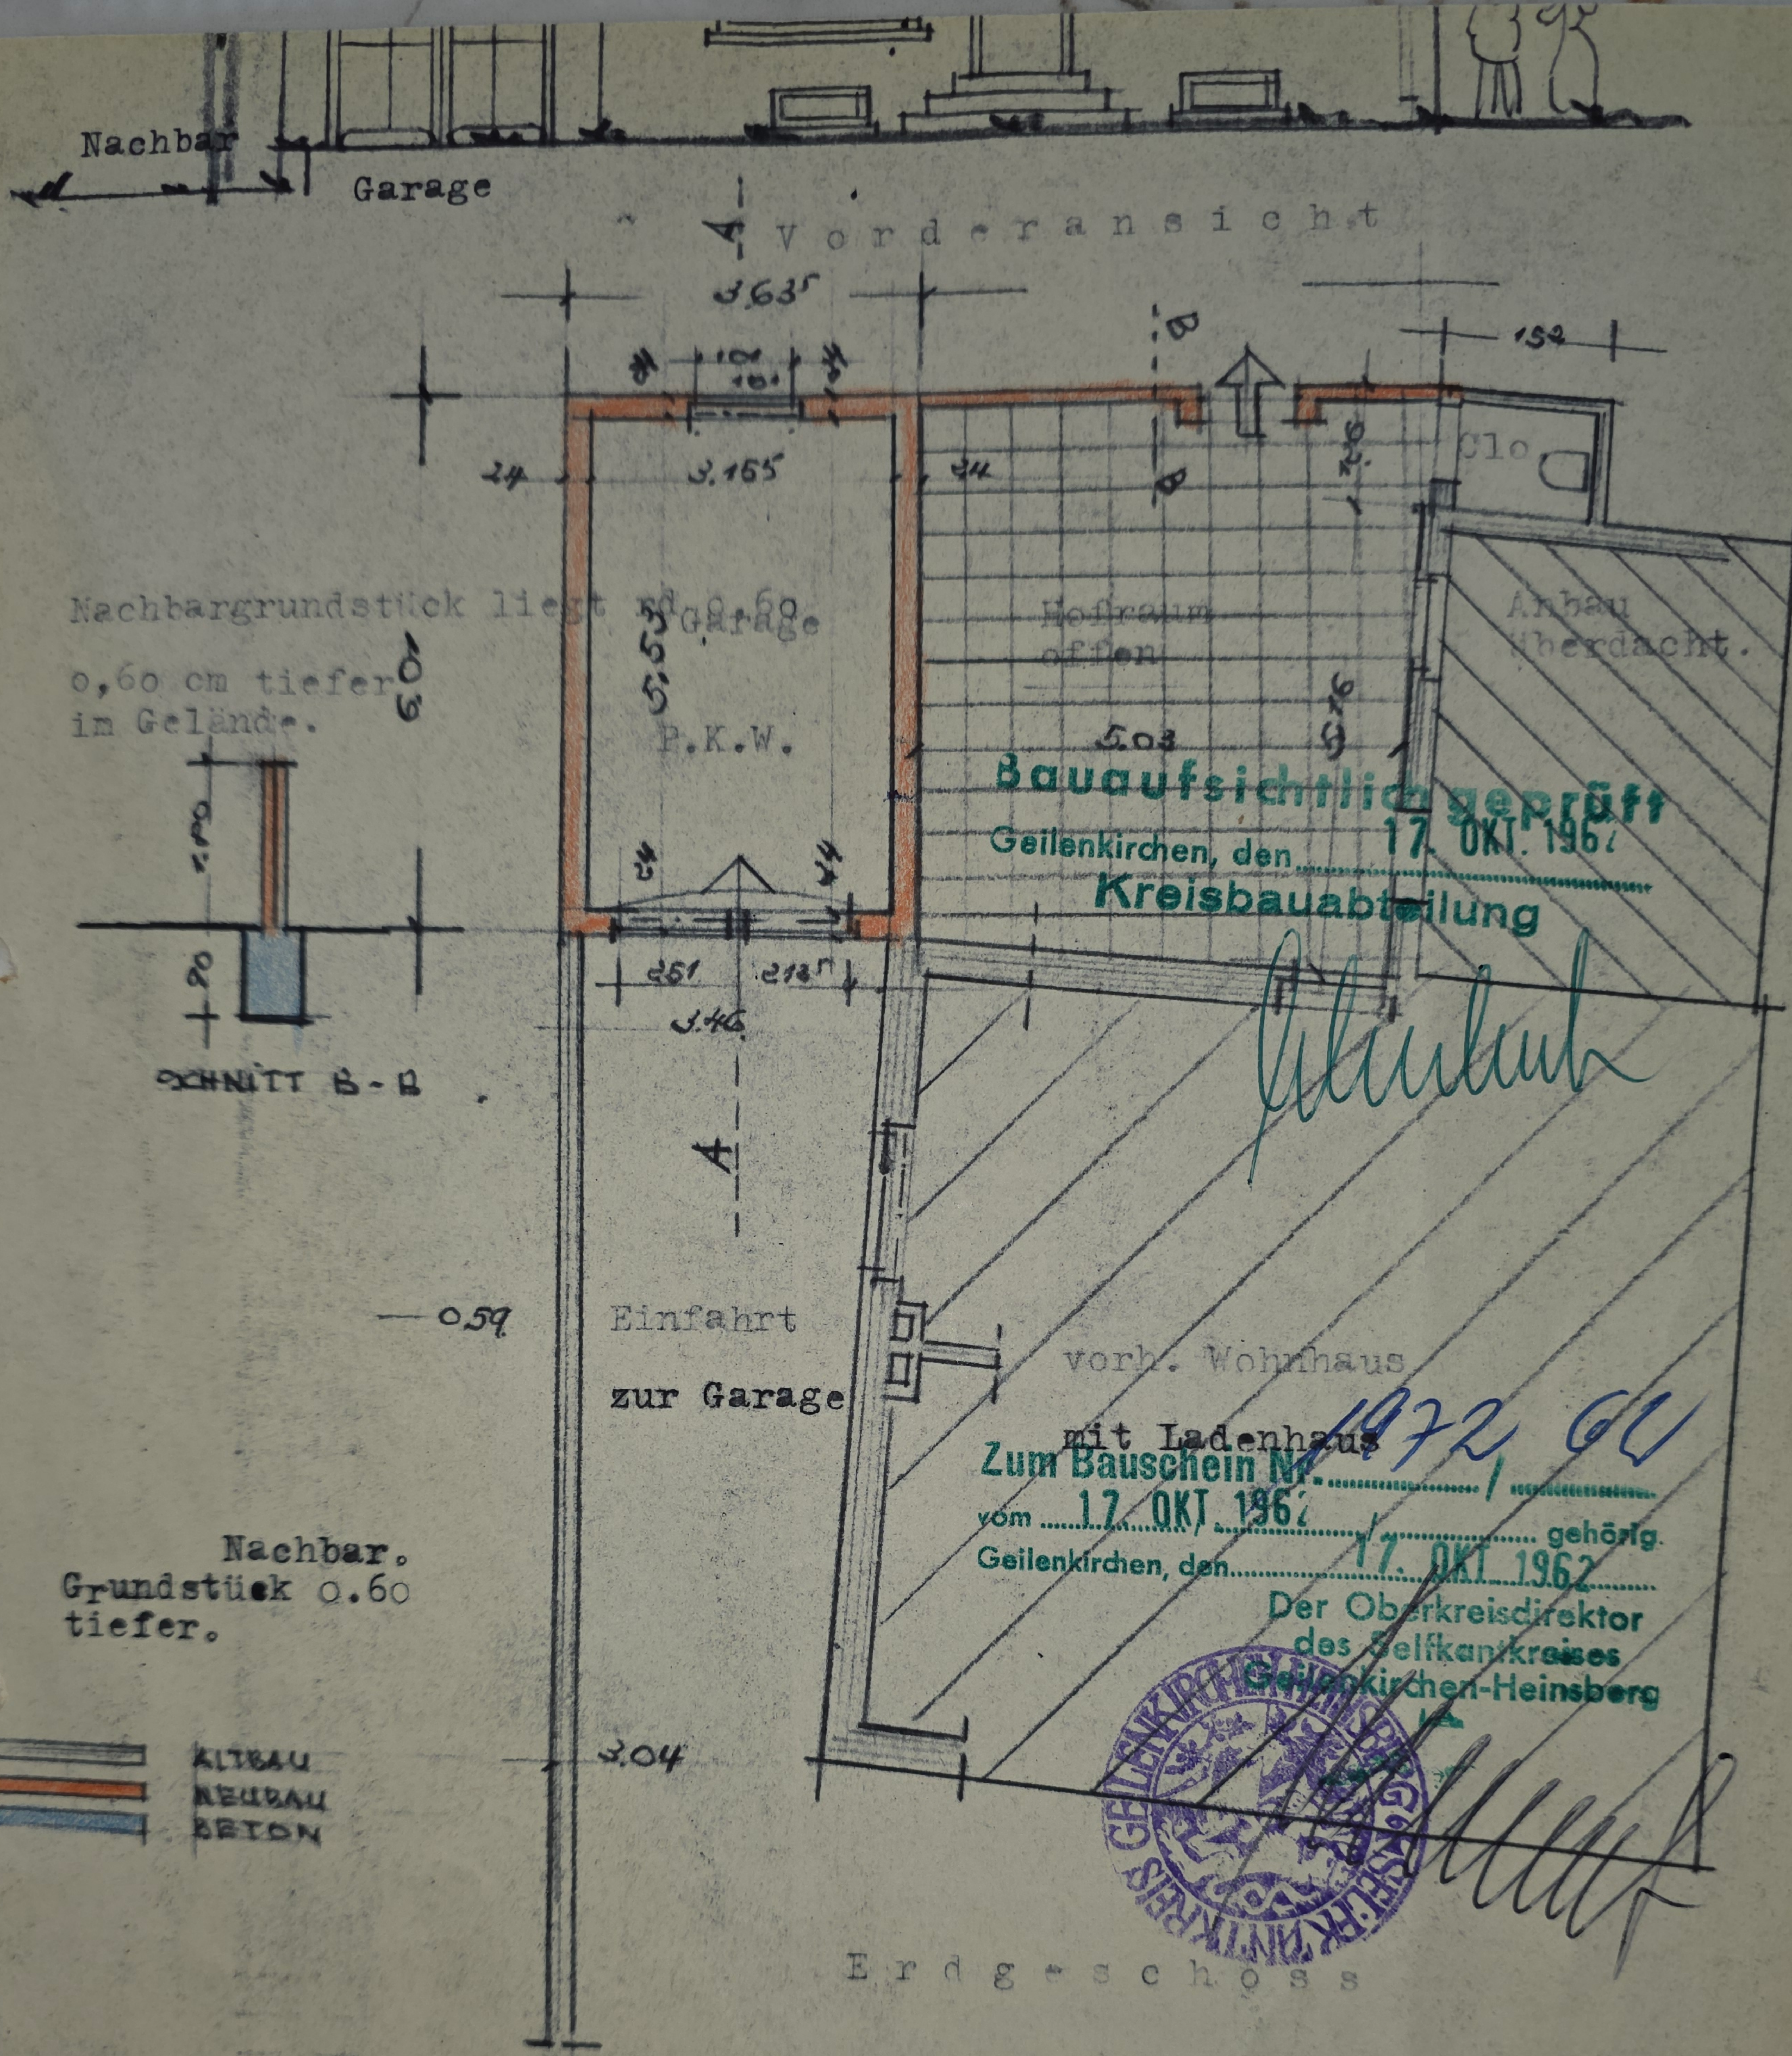

Fundamente in Beton B.120
 Wände in Ziegelsteine
 anpassend dem vorh Haus.
 Sichtflächen verblendet u.
 gefugt.

Dach. Holzpfeilen mit
 Eternitplatten.

Birgden, den 20.9.62.

Der Bauherr! - *Abt. H. Louis* -
 Der Architekt!

Wm