

## Auszug aus den Geobasisinformationen


- Liegenschaftskarte -  
Ungefäher Maßstab 1:1.000

Mayen, 23.01.2008

Hergestellt durch Öffentlich best. Vermessungsingenieur  
Dipl.-Ing. Josef Lieffen.

Kreis Mayen-Koblenz  
Gemeinde Mayen  
Gemarkung Mayen  
Flur 23 Karte 55.8778D

Befugnis eingeräumt am 30.01.2007 durch Landesamt für  
Vermessung und Geobasisinformation Rheinland-Pfalz.

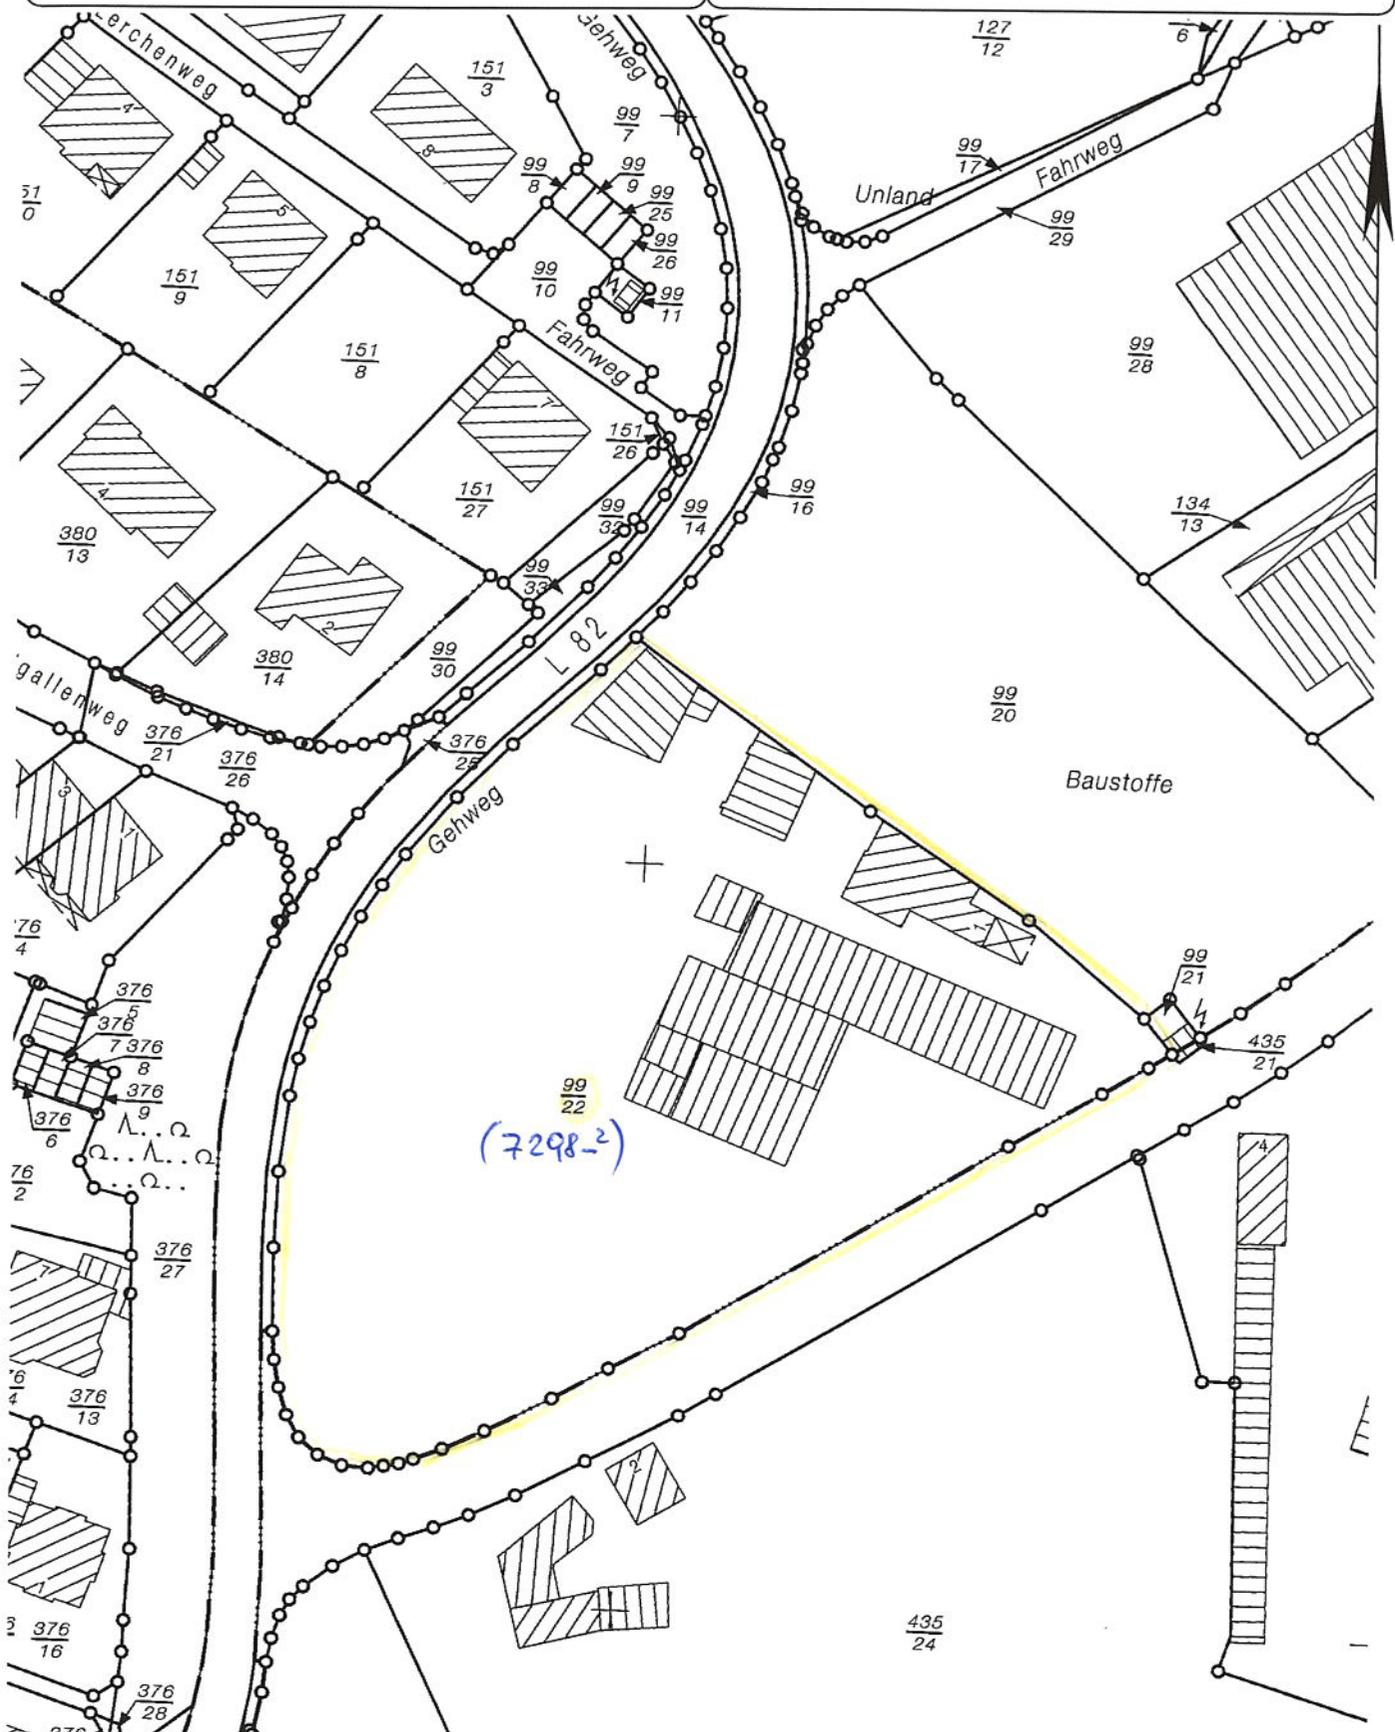

Vervielfältigungen für eigene Zwecke sind zugelassen. Eine unmittelbare oder mittelbare Vermarktung, Umwandlung oder Veröffentlichung der Geobasisinformationen bedarf der Zustimmung der zuständigen Vermessungs- und Katasterbehörde (§12 Landesgesetz über das amtliche Vermessungswesen).