


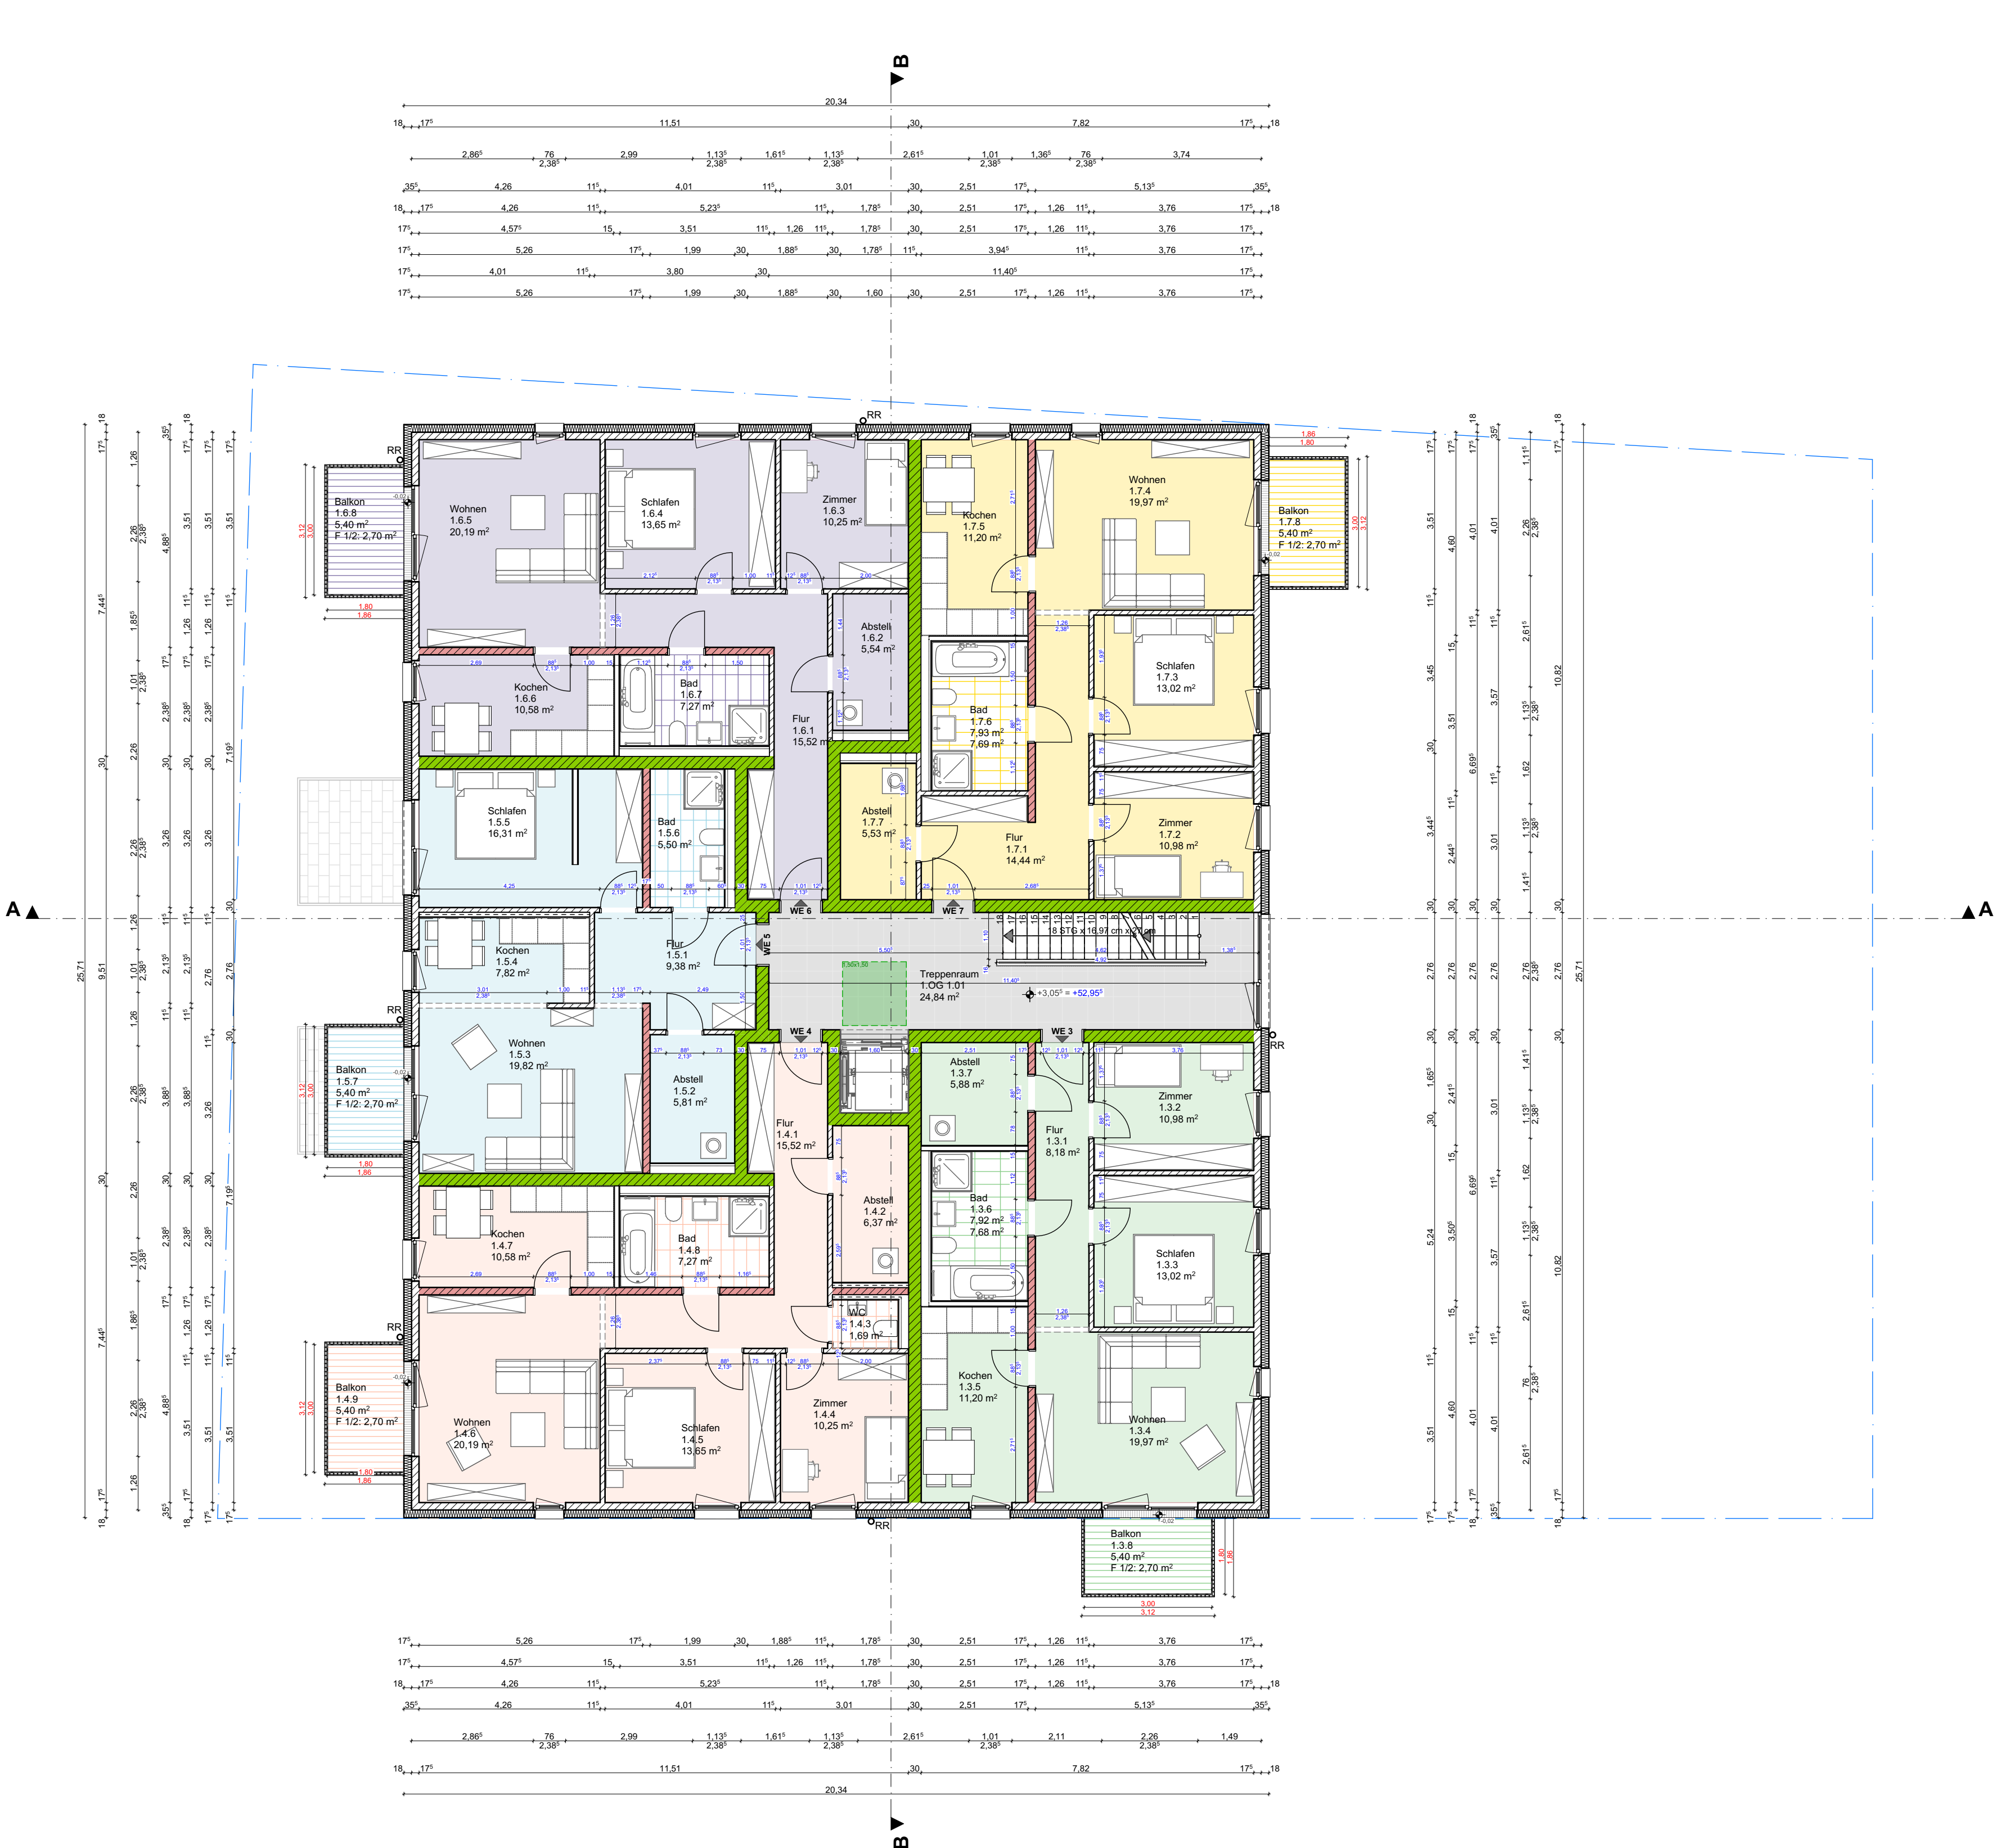

1.7.0 _ Wohnung 7 (3R)		
Raumname	Raumnummer	Berechnete Fläche (NRF)
Flur	1.7.1	14,44 m²
Zimmer	1.7.2	10,98 m²
Schlafen	1.7.3	13,02 m²
Wohnen	1.7.4	19,97 m²
Kochen	1.7.5	11,20 m²
Bad	1.7.6	7,69 m²
Abstell	1.7.7	5,53 m²
Balkon	1.7.8	2,70 m²
Summe		85,53 m²

BRH 0,00

Brüstungshöhe

F-1 03

Fensternummer

Index	Datum	Änderung
$\pm 0.00 = +49,90$ DHHN 2016 (NHN)		

Datum / Unterschrift