

Balkon[W18]

A= 12.45 m²
U= 14.30 m

Stütze BSH
30/16 GL24h

5

Schlafen[W18]

A= 12.26 m²
U= 14.06 m

Wohnen/Essen/Kochen[W18]

A= 20.02 m²
U= 18.21 m

Oberlicht
mit Motor

Bad[W18]


A= 5.20 m²
U= 9.14 m


18/4 Flur[W18]

A= 10.07 m²
U= 17.52 m

Abstell.[W18]

A= 2.89 m²
U= 7.22 m

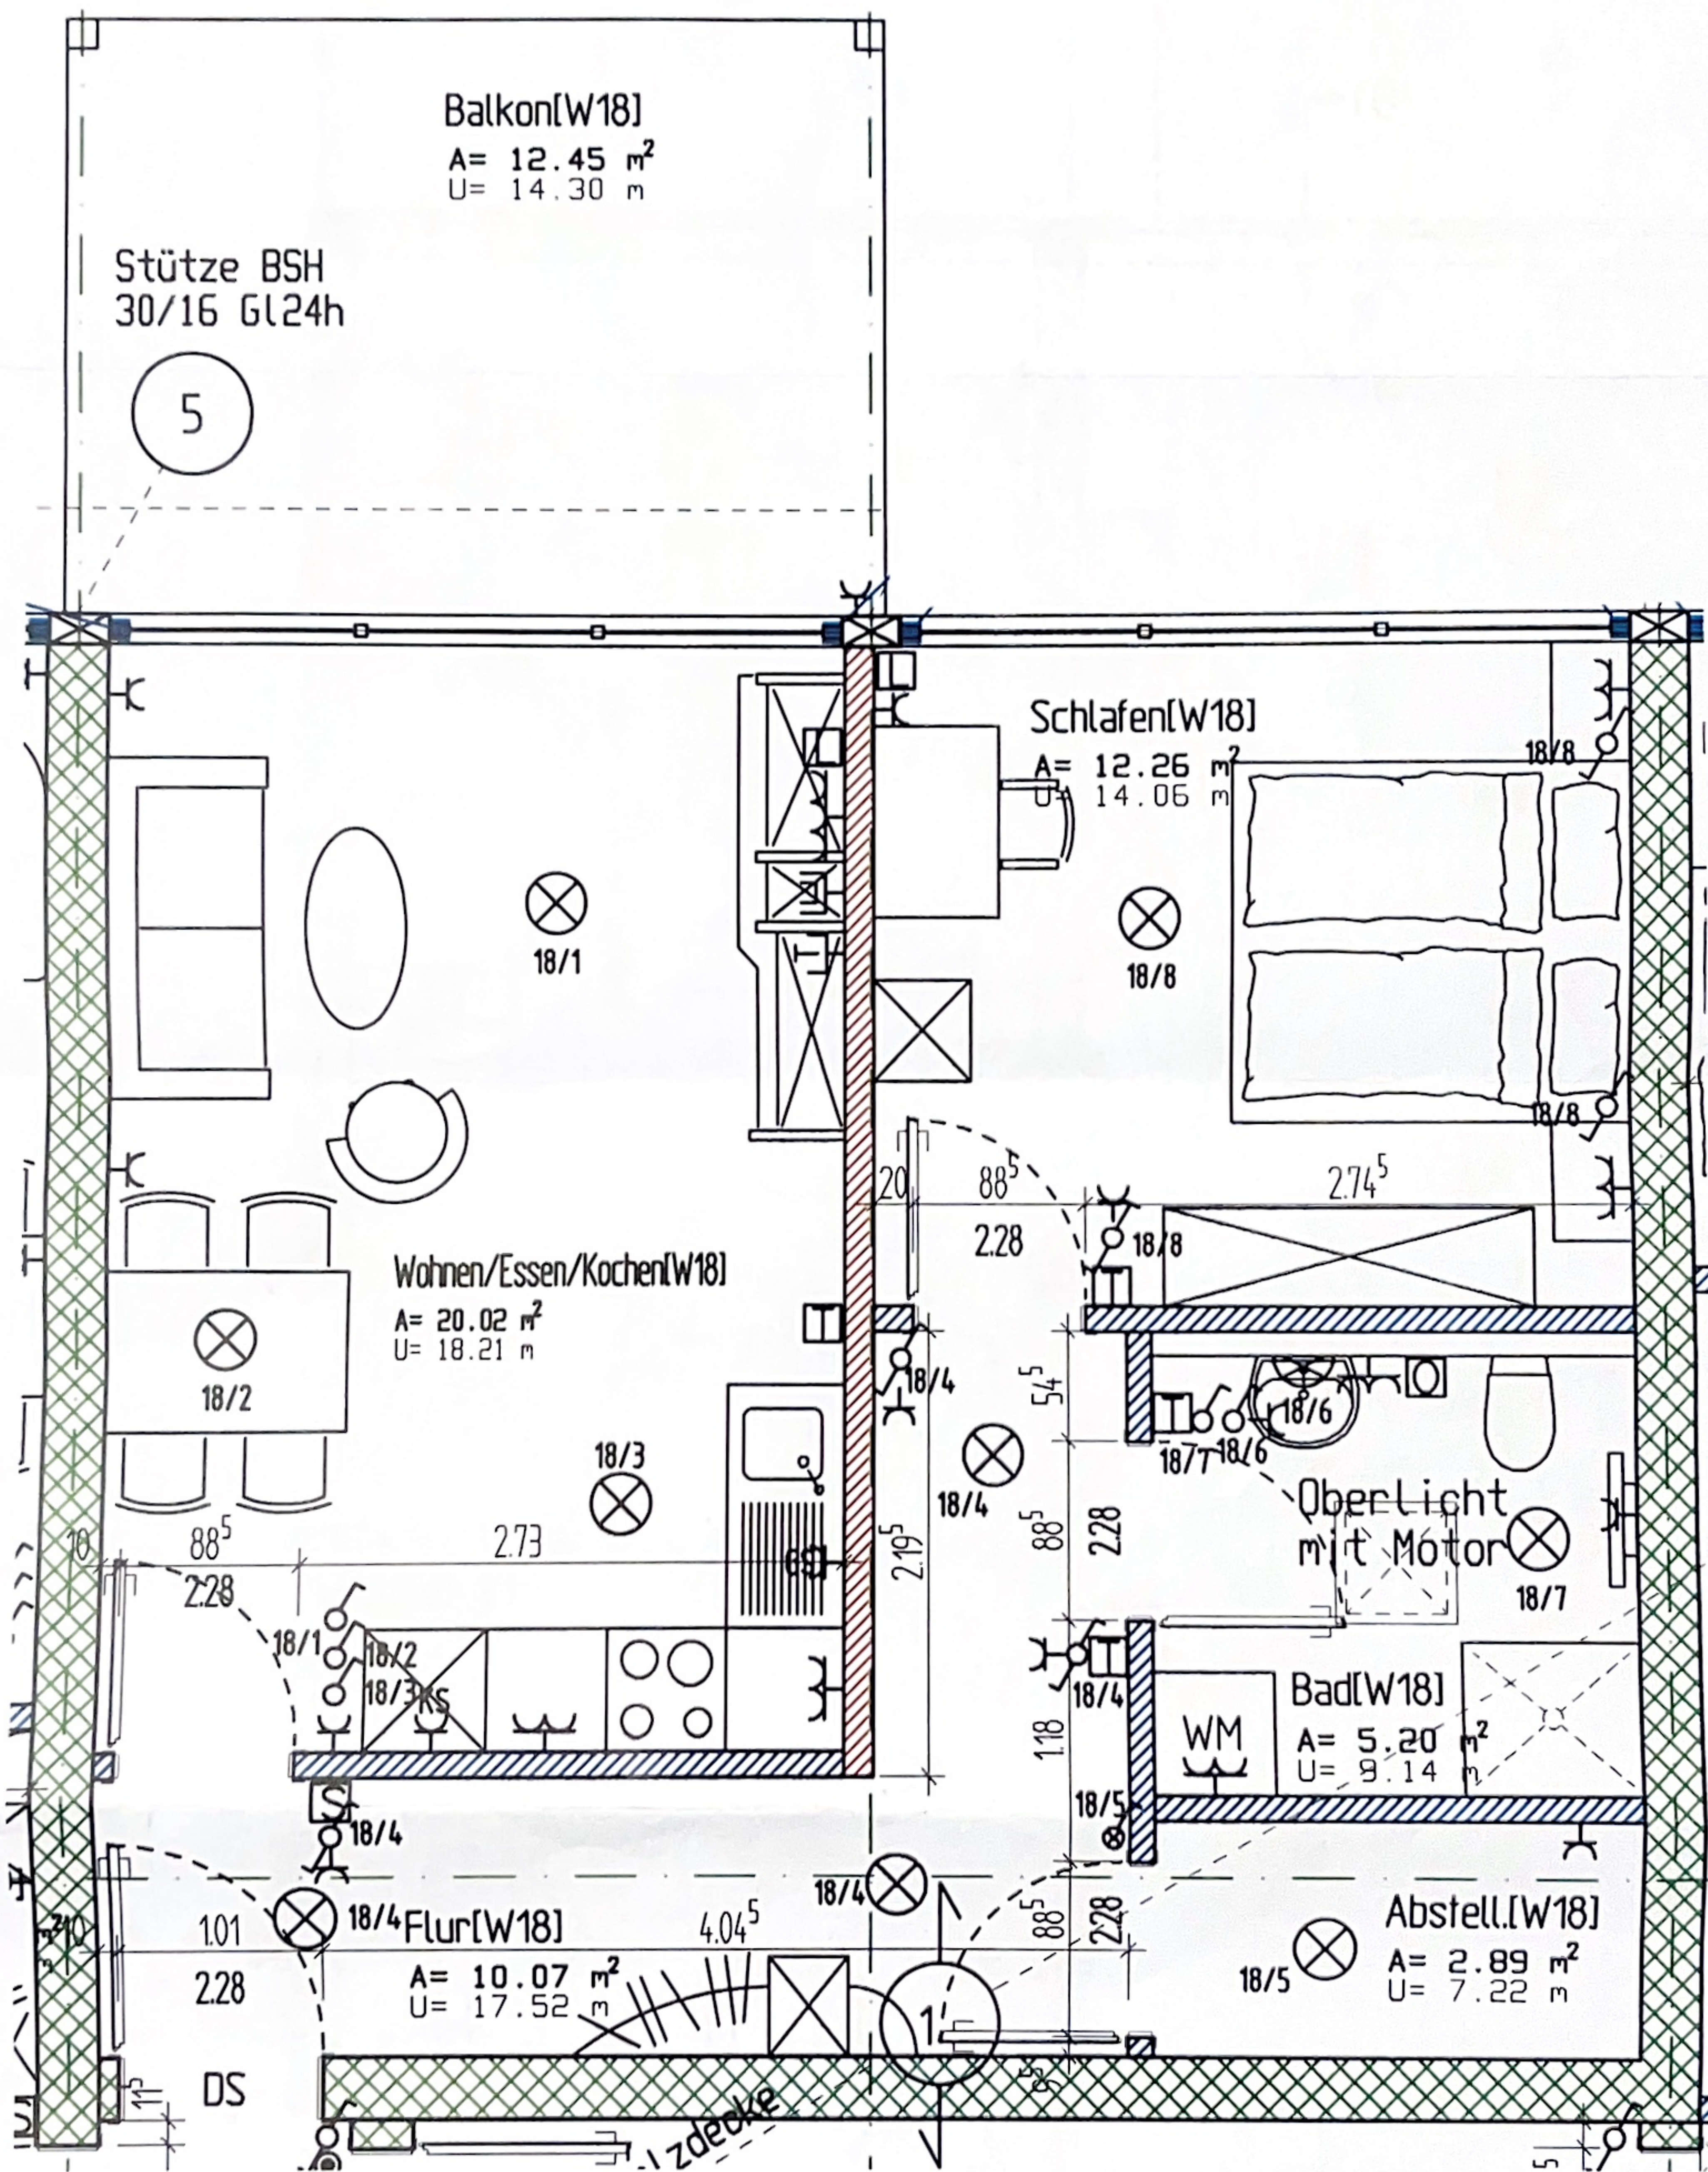

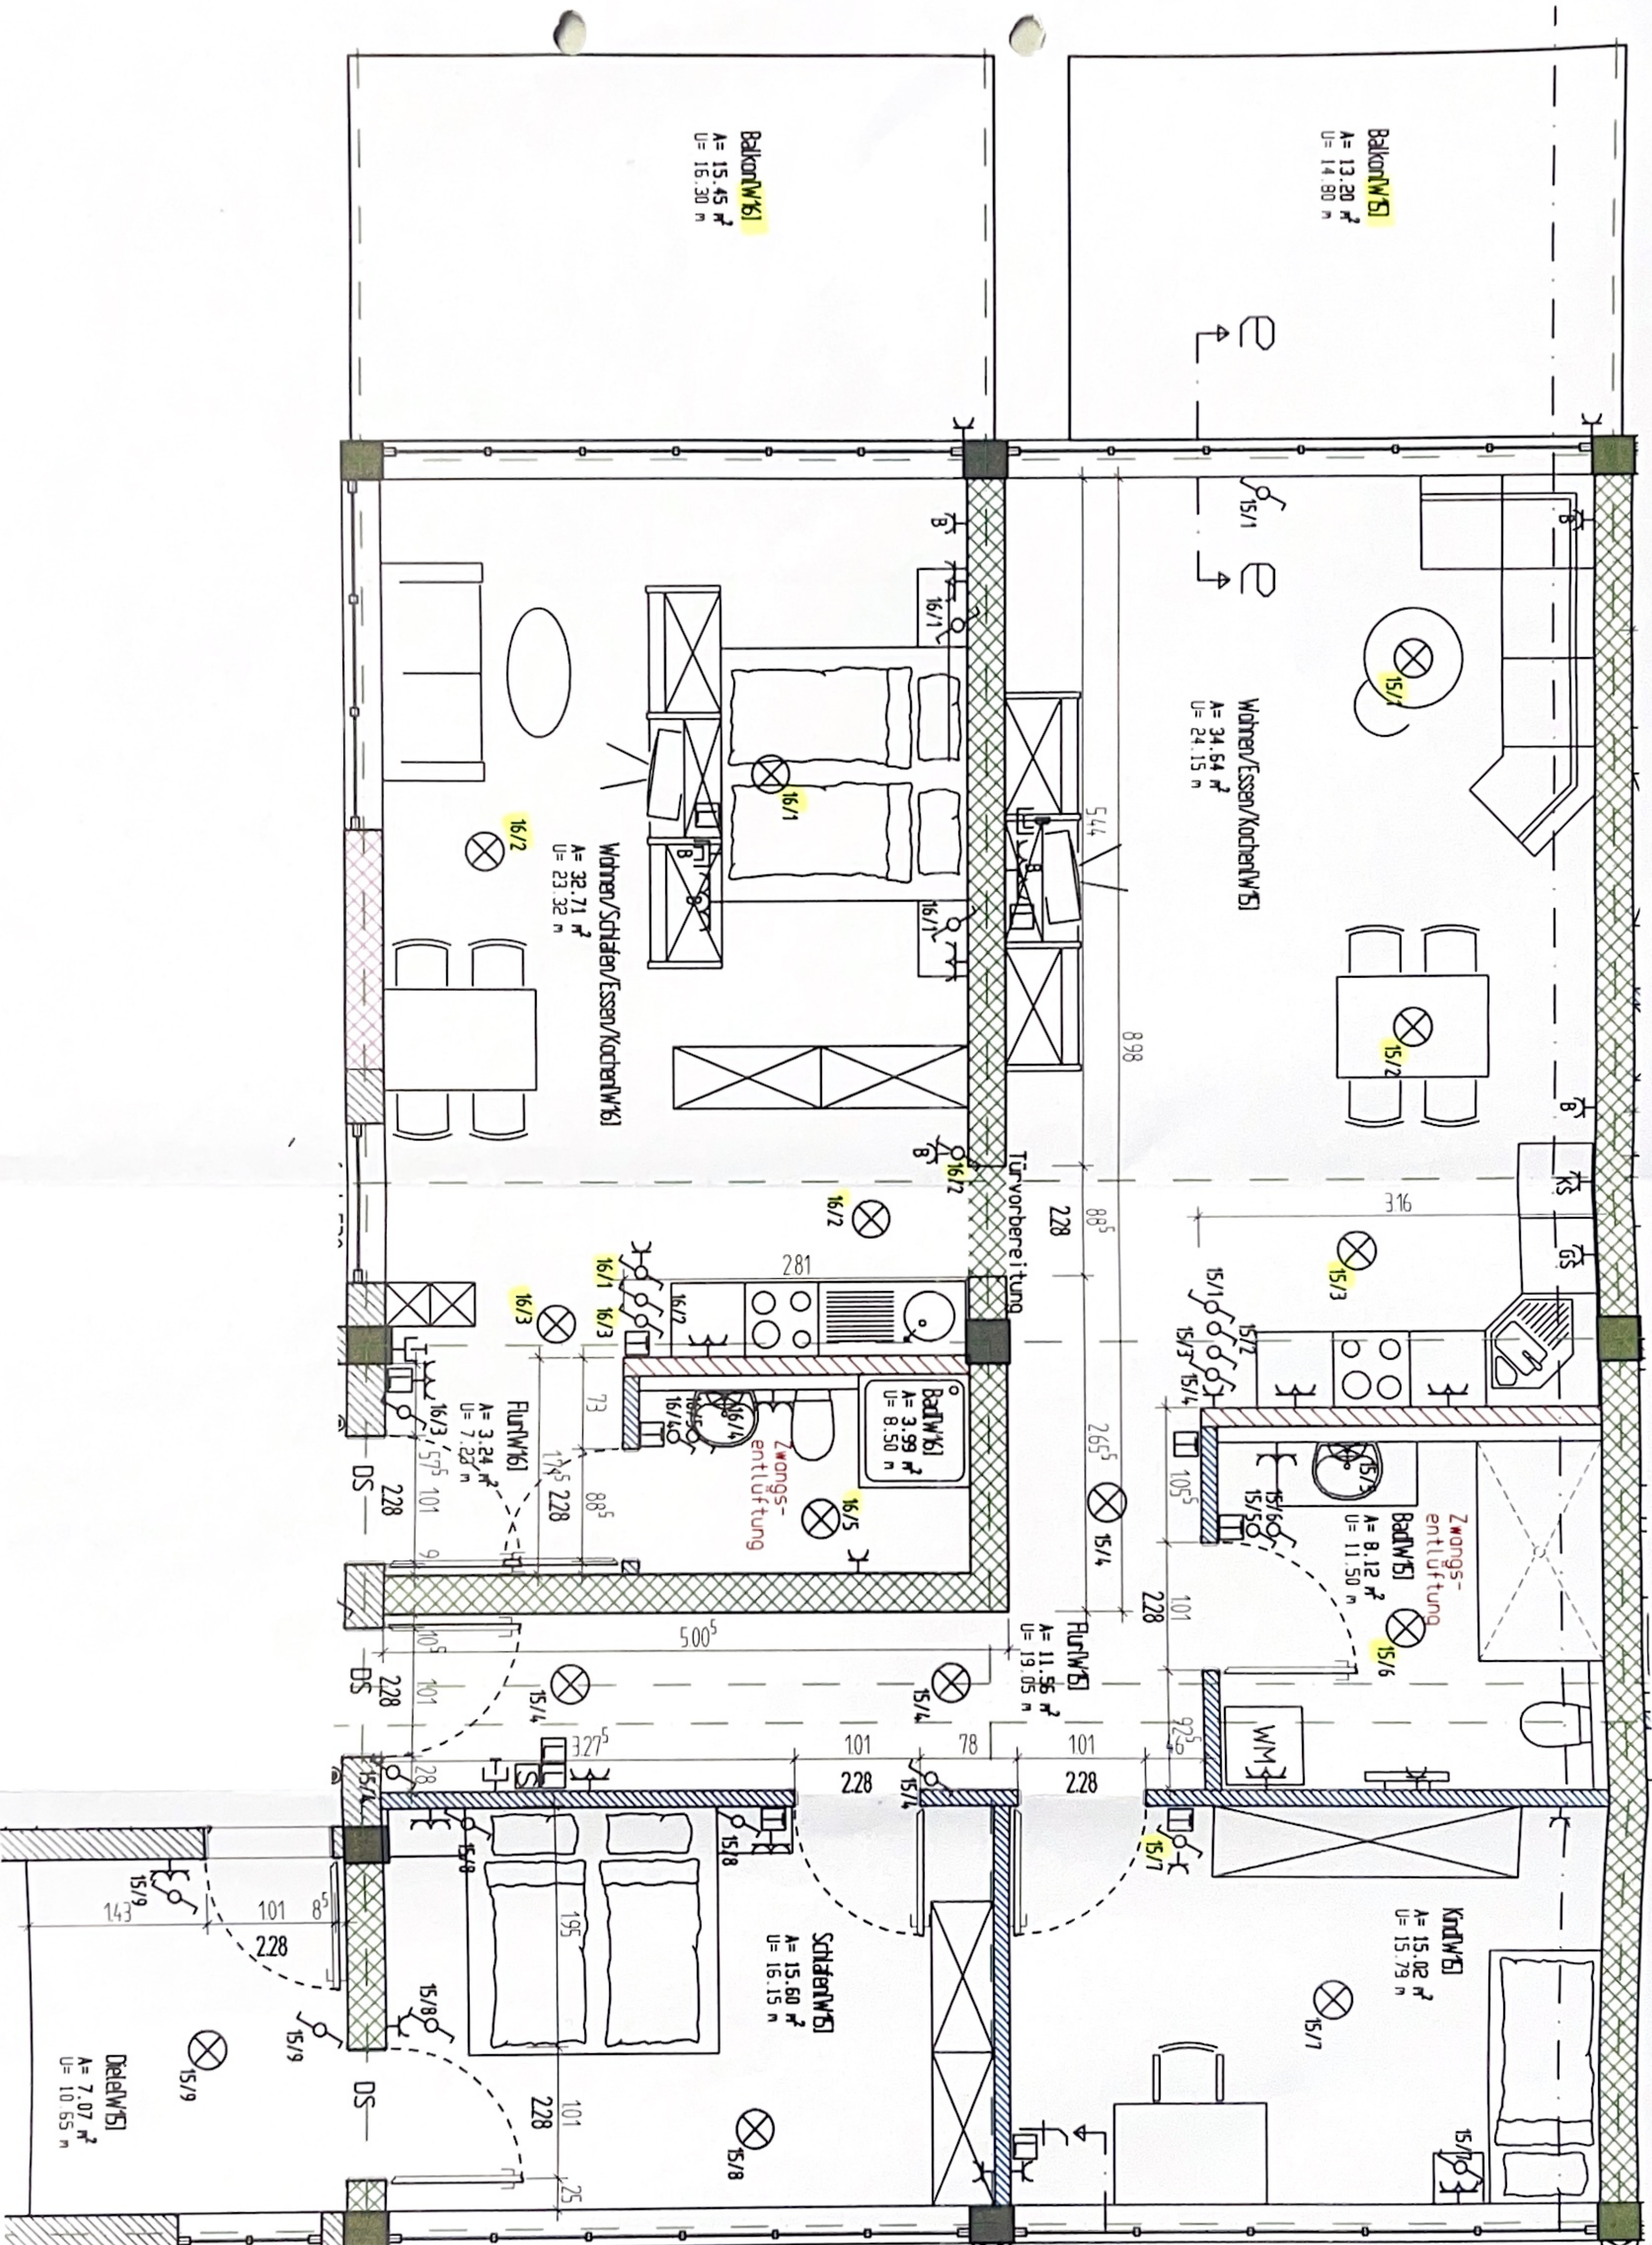

Up/Down Leuchten
Zeit- und Helligkeitsgesteuert

Up/Down Leuchten
Zeit- und Helligkeitsgesteuert

Up/Down Leuc
Zeit- und Helligke