



Haus B

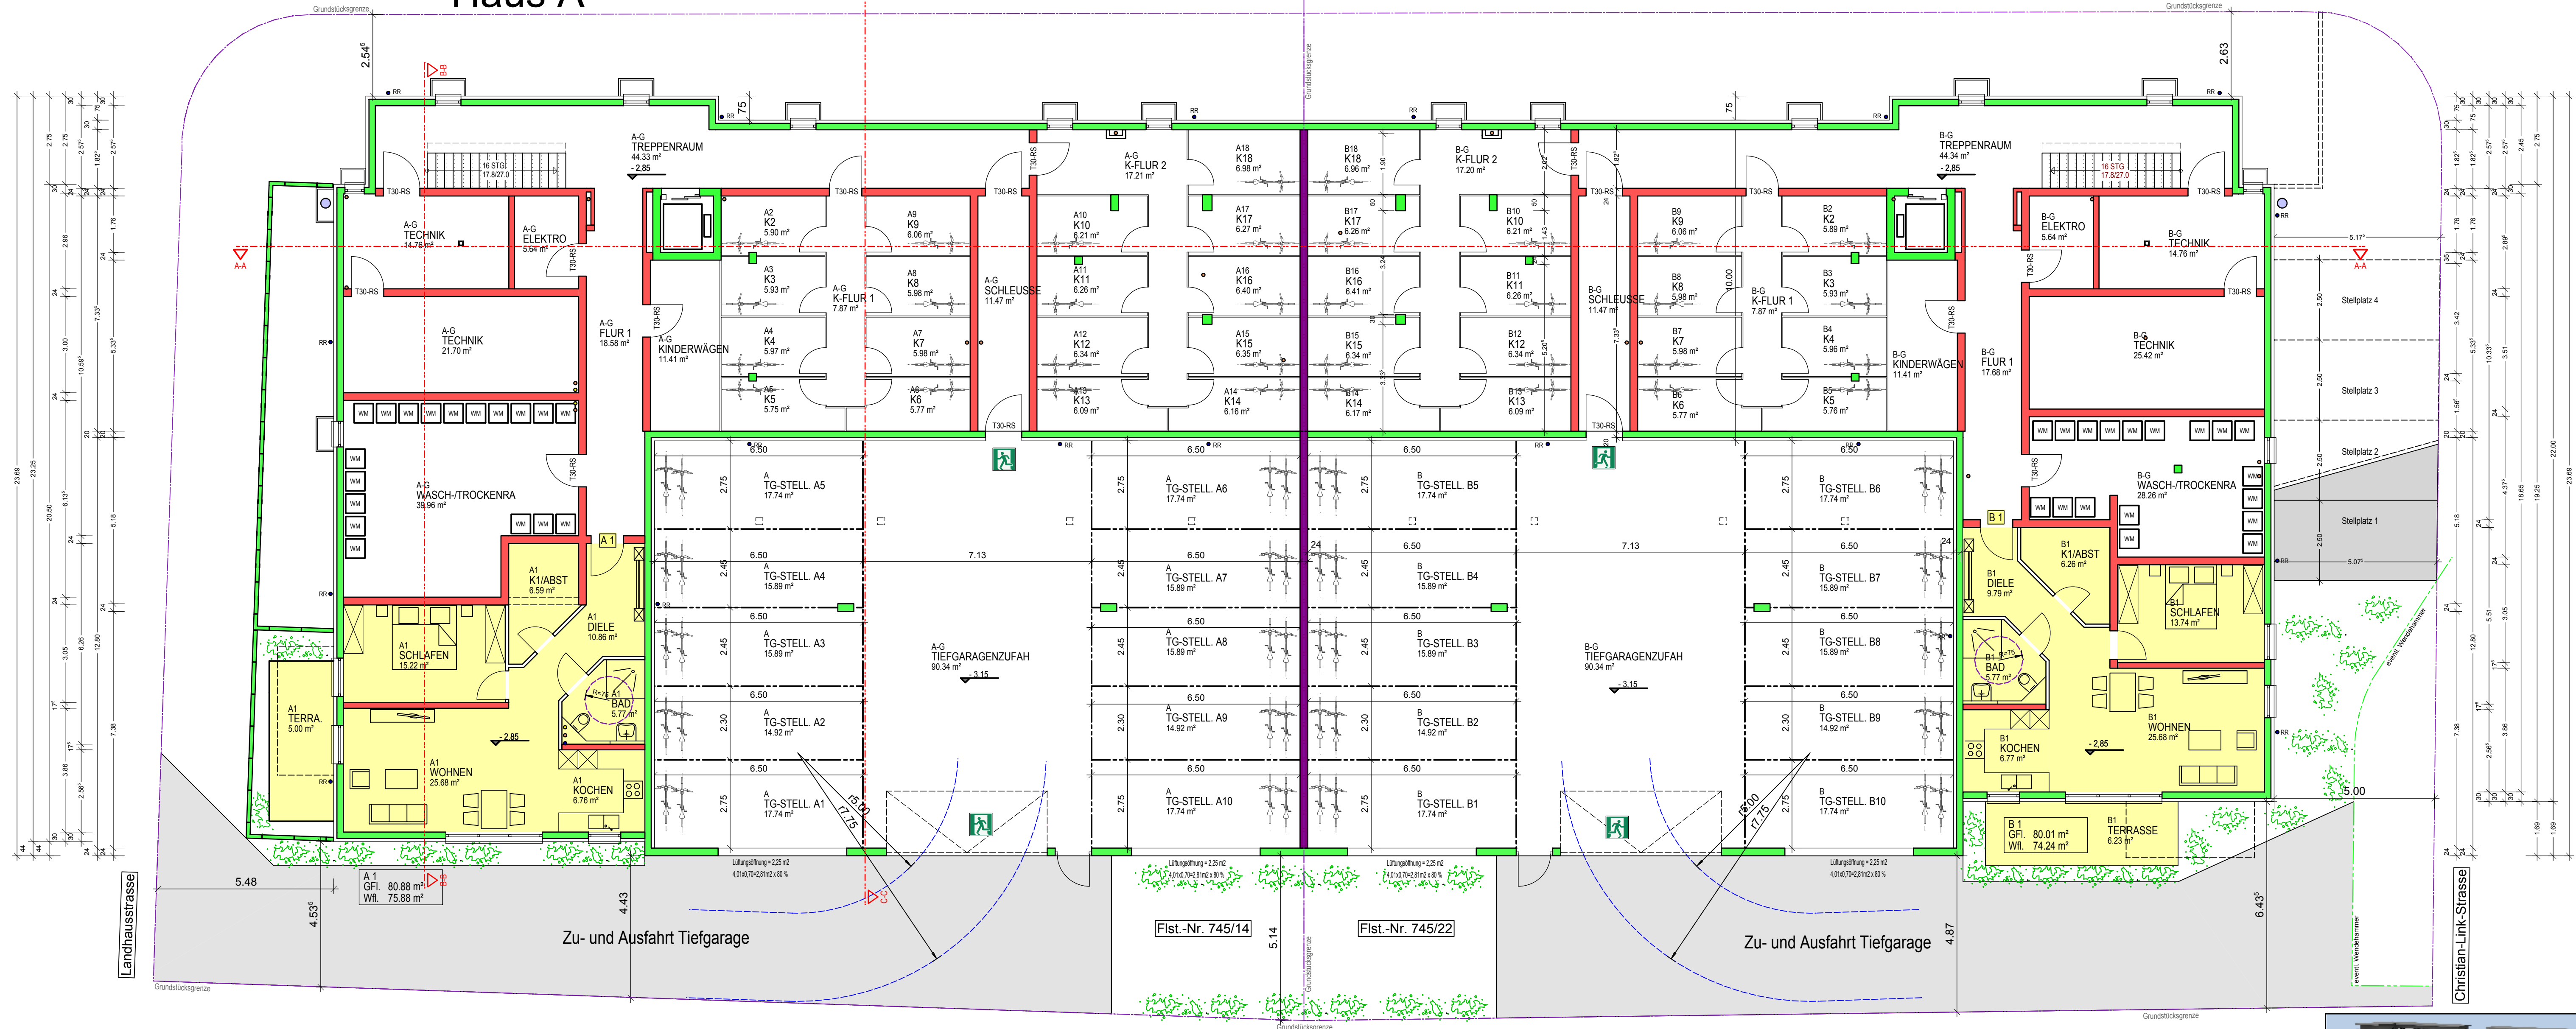

TIEFGARAGE
FH= 680,45 m ü.NN
RFB= - 3,15 m

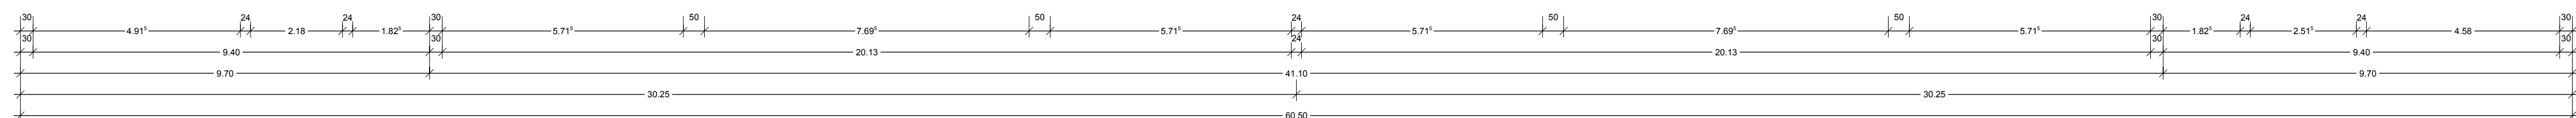

BAUVORHABEN

**NEUBAU VON ZWEI MEHRFAMILIENWOHNHÄUSERN
MIT JEWEILS 18 WOHN EINHEITEN UND TIEFGARAGEN**

Landhausstr. 11
78056 Villingen-Schwenningen
Flst.-Nr. 745/14

BAUHERR
STRACK-KLINGK GMBH
IMMOBILIEN & BAUPROJEKTE
 Schwarzwalddessee 25
 78063 Dauchingen
 Tel: 07720 / 66216

PLANVERFASSER / BAULEITUNG		
ARCHITEKT KLAUS BLUMENSTEIN Hauptstr. 12, 78554 Aldingen c/o Planungsbüro Karl Altmann k.blumenstein@karl-altmann.de	PLANUNGSBÜRO KARL ALTMANN Röntgenstrasse 5 78054 Villingen-Schwenningen info@karl-altmann-gmbh.de Tel: 07720 / 989560	

[illegible]

BAUHERR	PLANER / BAULEITUNG	PLANNR.	INDEX
		1	A

UNTERGESCHOSS / TIEFGARAGE

$$H/B = 594 / 841 \text{ (0.50m}^2\text{)}$$

Allplan 2014

- Schmutzwasser
● Lüftung
● Regenwasser
● Entl. u. Dach

Haus A

Haus B

ehemalige Gänsäckerstraße



ERDGESCHOSS



EFH= 683,60 m ü.NN
RFB= ± 0,00 m



ÄNDERUNGSGENEHMIGUNG zu BG00068.15 / BG00298.16


BAUVORHABEN			
NEUBAU VON ZWEI MEHRFAMILIENWOHNHÄUSERN MIT JEWEILS 18 WOHNHEITEN UND TIEFGARAGEN			
Landhausstr. 11 78055 Villingen-Schwenningen Flst.-Nr. 745/14			
BAUHERR			
STRACK-KLING & CO. GMBH IMMOBILIEN & BAUPROJEKTE Schwarzwaldstrasse 25 78083 Dautchingen Tel. 07720 / 160216			
PLANVERFASSEN / BAULEITUNG			
ARCHITEKT KLAUS BLUMENSTEIN Hauptstr. 12, 78054 Aidingen c/o Planungsbüro Karl Altmann k.blumenstein@karl-altmann.de		PLANUNGSBÜRO KARL ALTMANN Röntgenstrasse 5 78054 Villingen-Schwenningen info@karl-altmann-gmbh.de Tel. 07720 / 689560	
			
EDGESCHOSS			
PLANUNG			
Nr.	Datum	Nr.	Datum
1	22.04.2021	2	22.04.2021
Änderung des Bauplanes, Änderung der Anzahl der Wohnungen			
Änderung des Bauplanes, Änderung der Anzahl der Wohnungen			
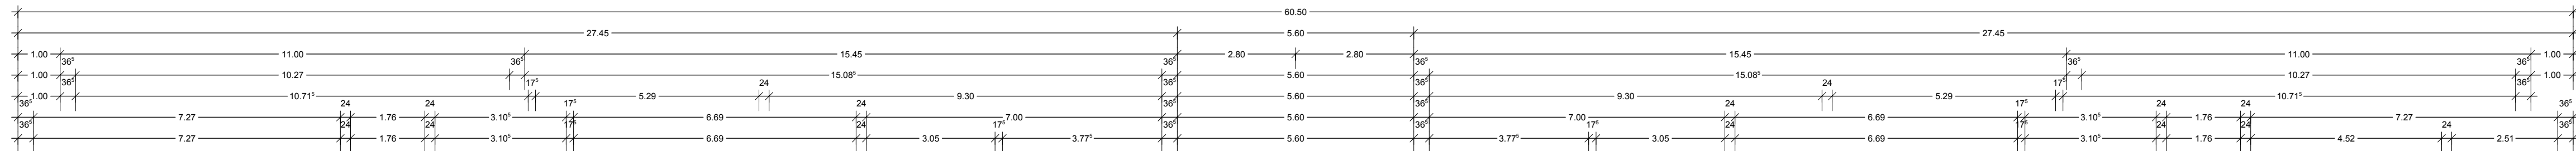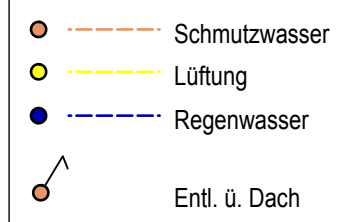


Haus A

Haus B

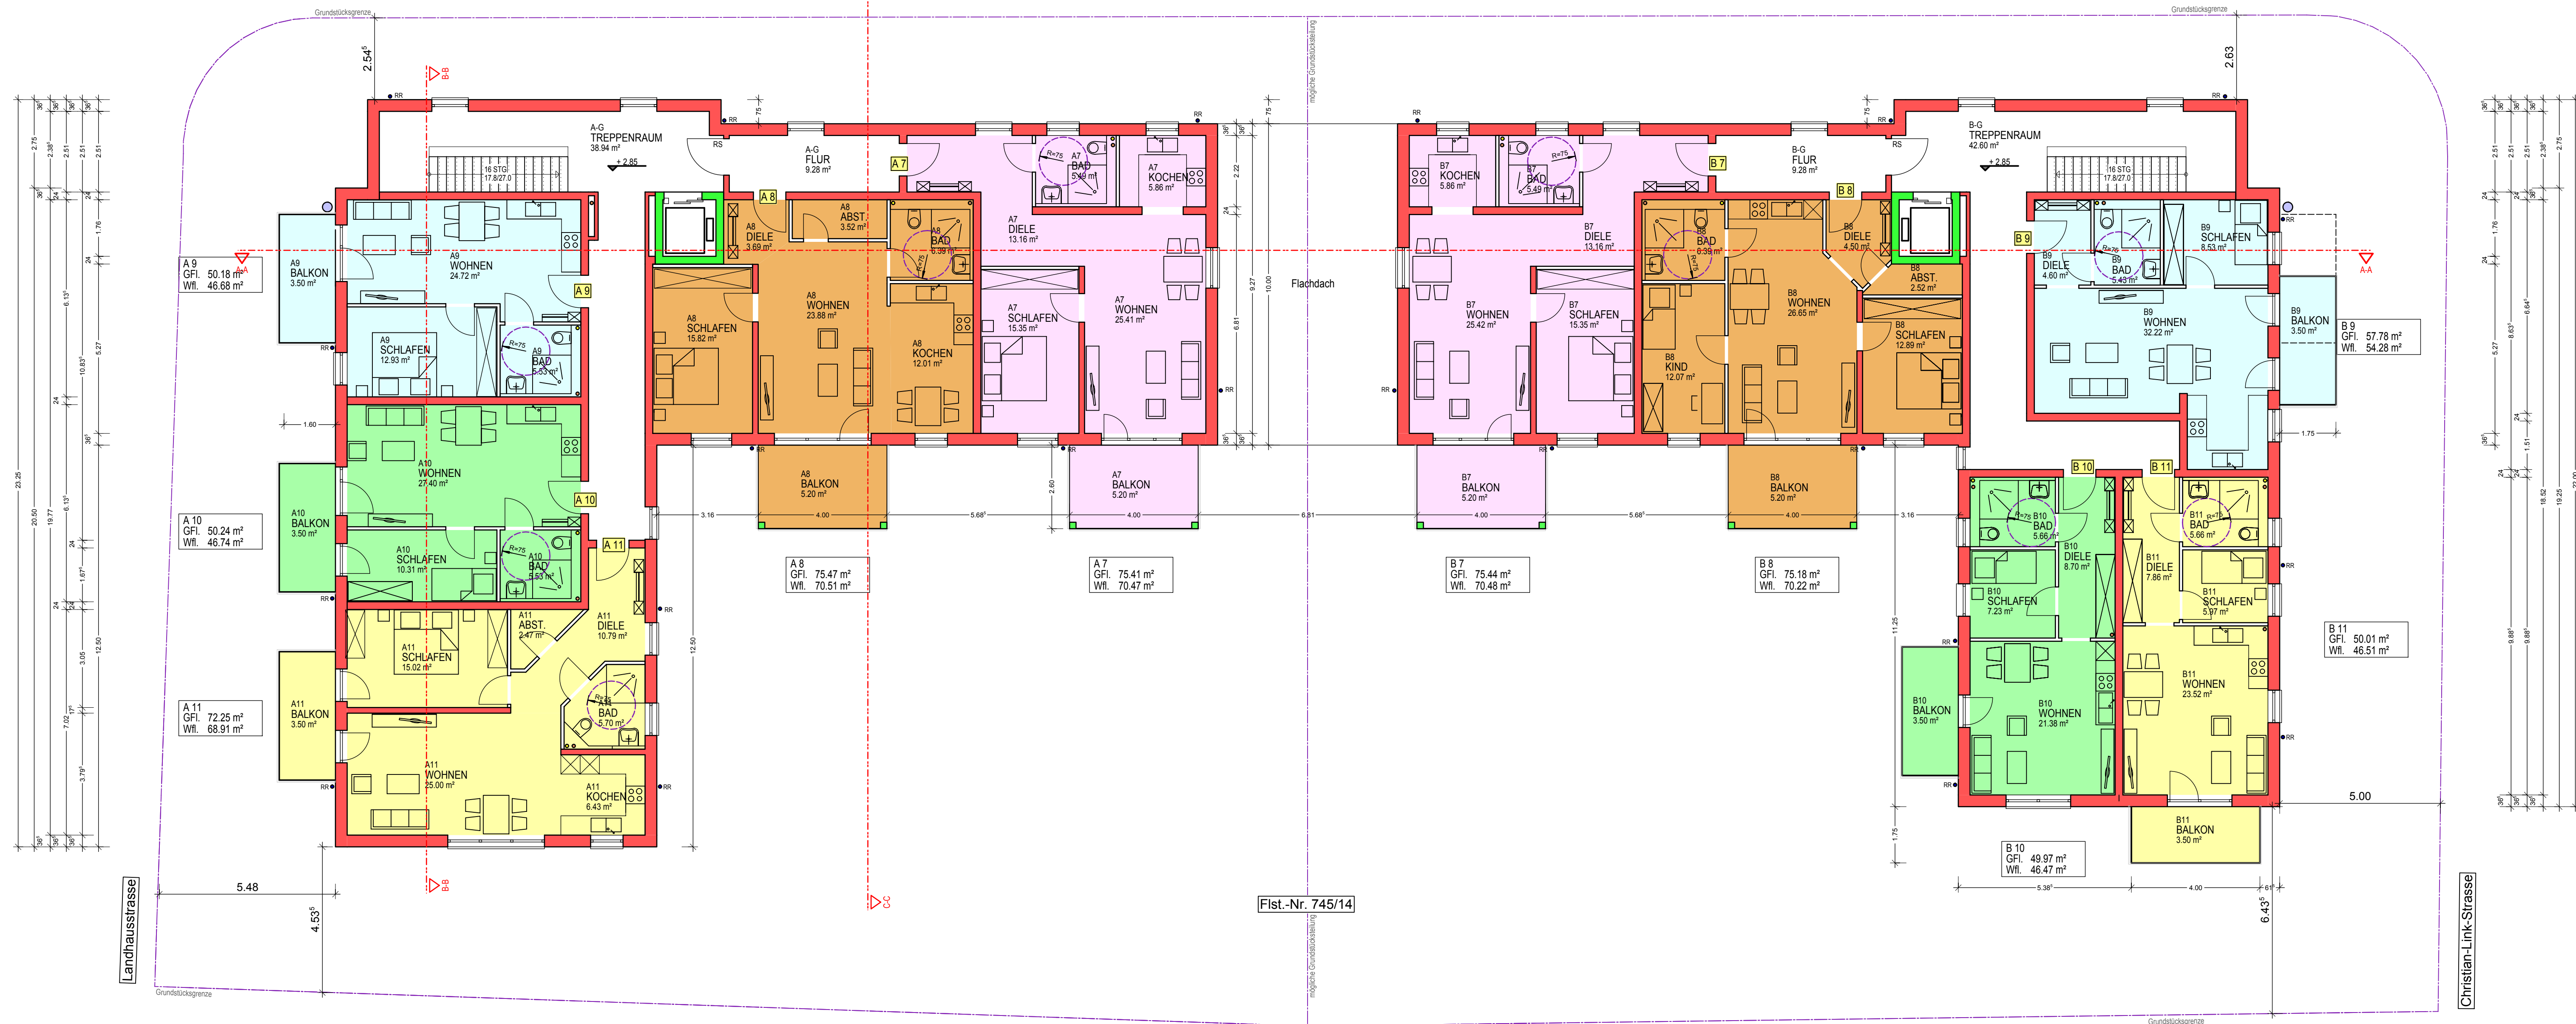



OBERGESCHOSS
FH= 686,45 m ü.NN
RFB= + 2,85 m

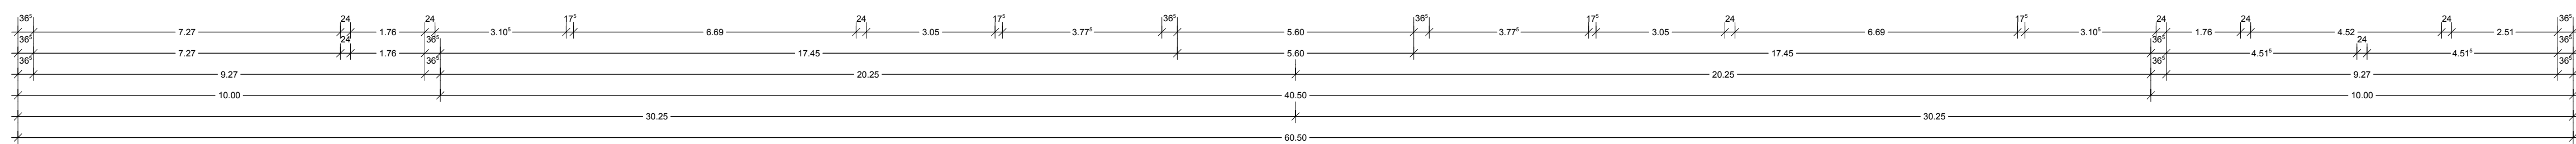

ÄNDERUNGSGENEHMIGUNG zu BG00068.15 / BG00298.16

BAUVORHABEN			
NEUBAU VON ZWEI MEHRFAMILIENWOHNHÄUSERN MIT JEWEILS 18 WOHNHEITEN UND TIEFGARAGEN			
Landhausstr. 11 78056 Villingen-Schwenningen Flst.-Nr. 745/14			
BAUHERR			
STRACK-KLINGK GMBH IMMOBILIEN & BAUPROJEKTE Schwanenstraße 25 78083 Dauchingen Tel. 07720 186216			
 Immobilien & Bauprojekte			
PLANVERFASSER / BAULEITUNG			
ARCHITEKT KLAUS BLUMENSTEIN Heinrich-Str. 12, 78054 Ailingen c/o Planungsbüro Karl Altmann k.blumenstein@karl-altmann.de		 PLANUNGSBÜRO KARL ALTMANN Röntgenstrasse 5 78054 Villingen-Schwenningen info@karl-altmann-gmbh.de Tel. 07720 186560	
PLANUNG			
Nr.	Bezeichnung	Dat.	Anmerkungen
1	1. Entwurf	12.04.2021	Entwurf der Grundrisse, Änderung der Anzahl der Wohnungen
2	2. Entwurf		
3	3. Entwurf		
4	4. Entwurf		
100	100. Entwurf		
ZEICHNER			
ERSTELLT		GEÄNDERT	
Daniel Altmann		22.04.2021	
MASSSTAB			
1:100			
BAUHERR			
PLANER / BAULEITUNG			
PLANNR.			
INDEX			
3			
A			


1. OBERGESCHOSS

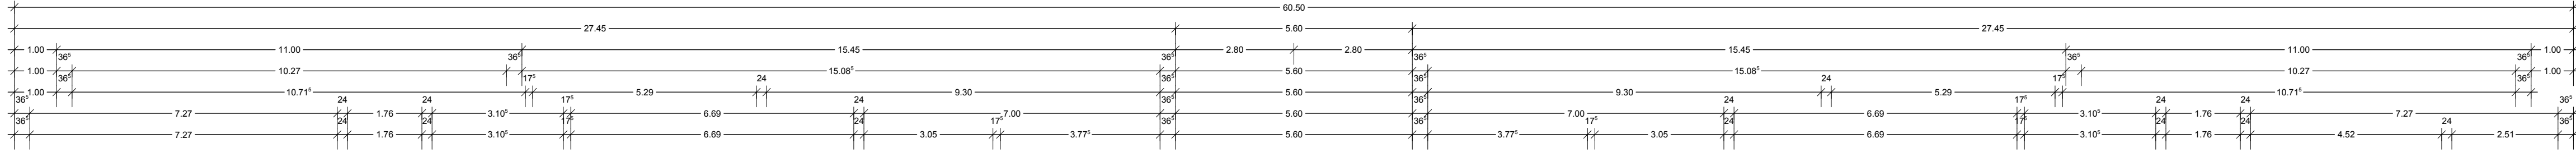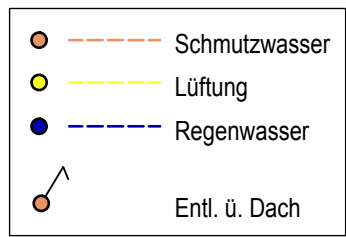


Haus A

Haus B

ehemalige Gänsackerstraße

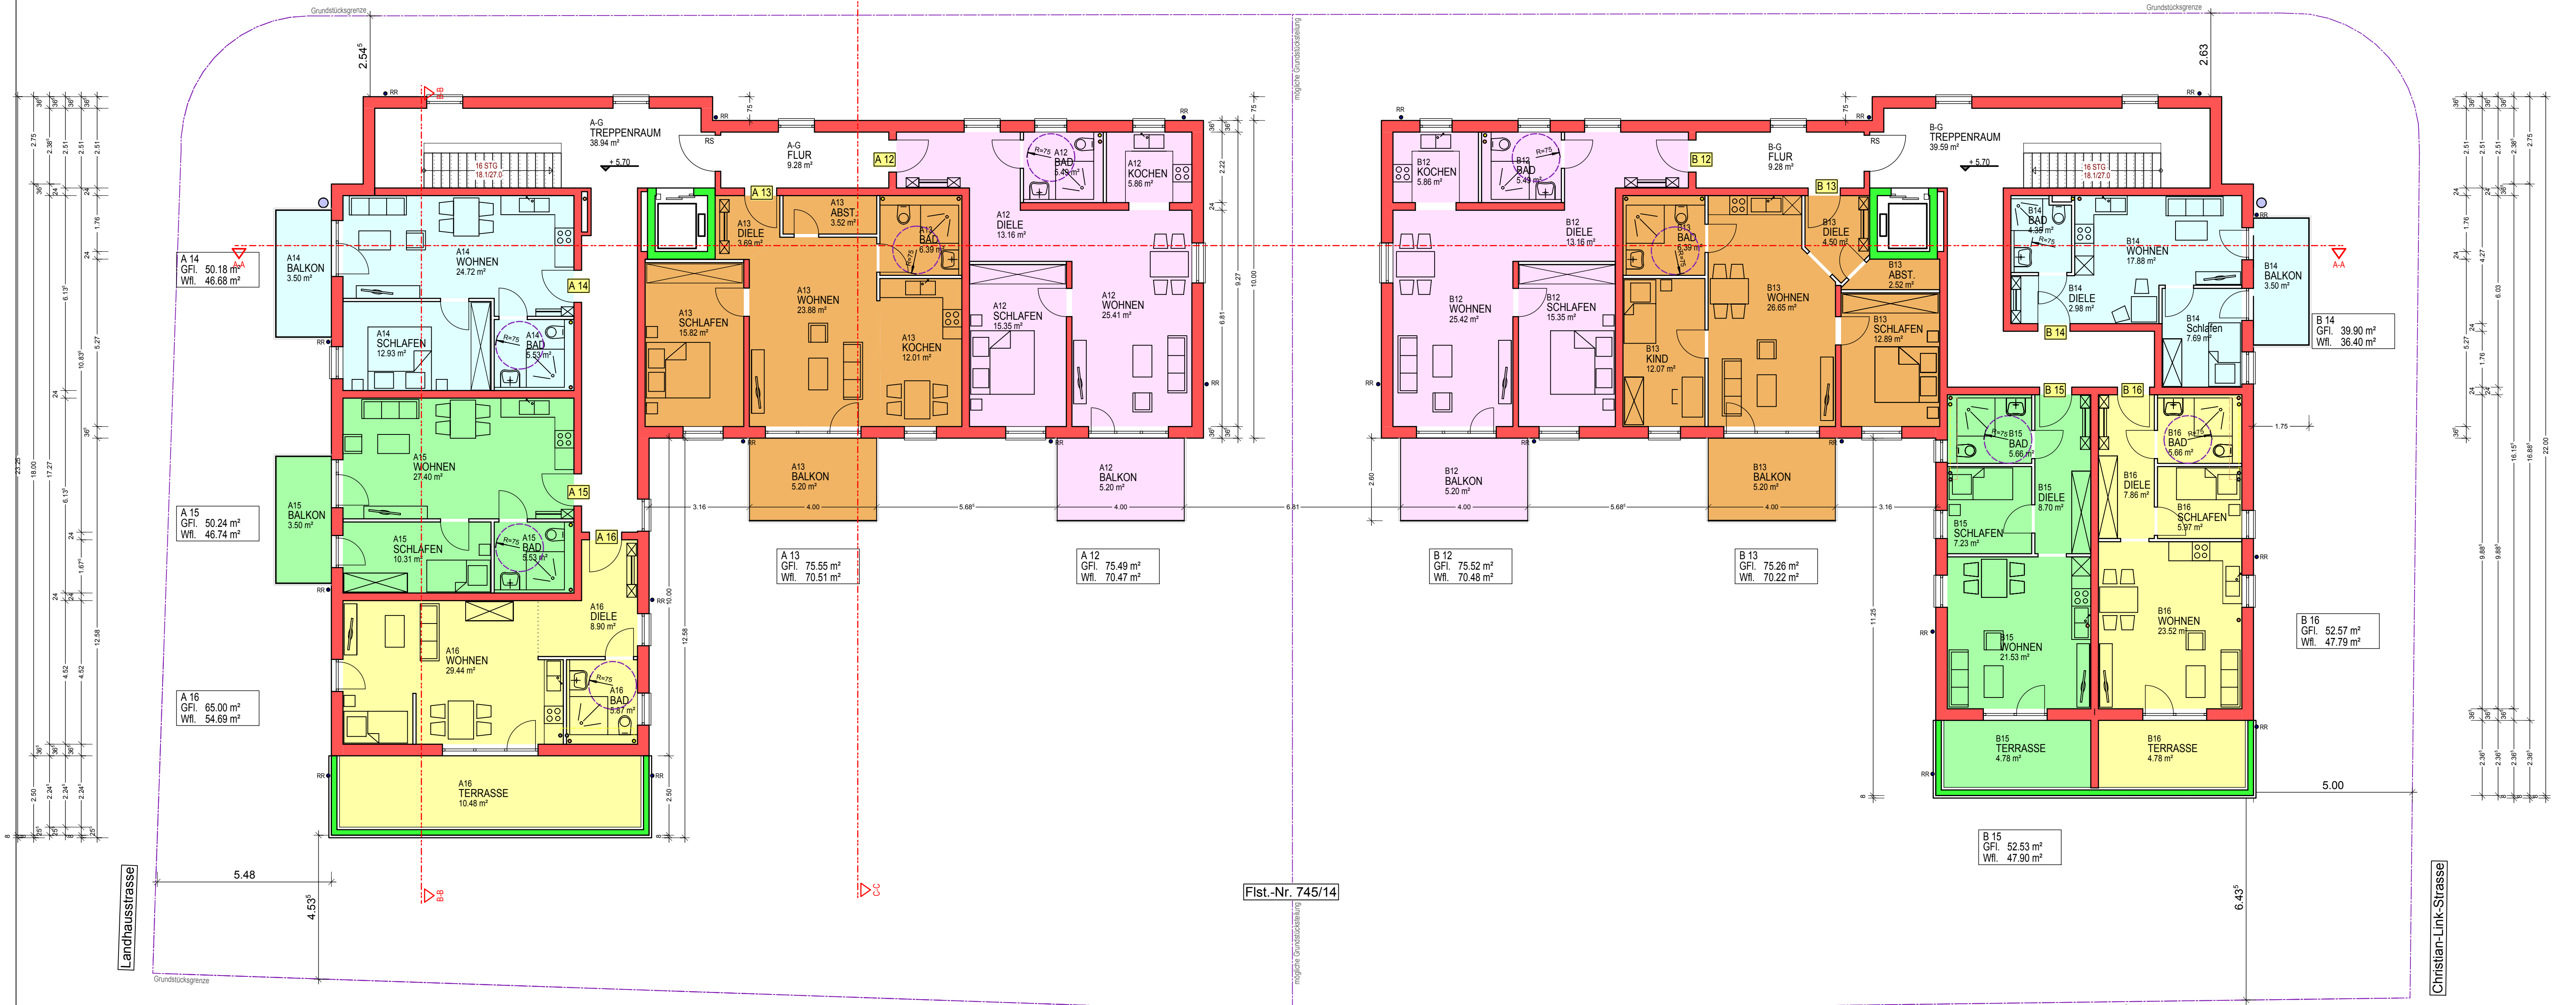

2. OBERGESCHOSS
FH= 689,30 m ü.NN
RFB= + 5,70 m

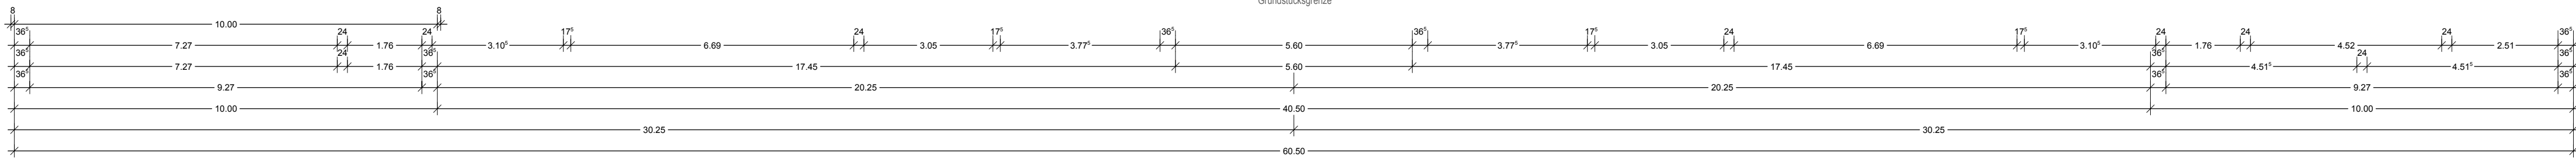


ÄNDERUNGSGENEHMIGUNG zu BG00068.15 / BG00298.16			
BAUVORHABEN			
NEUBAU VON ZWEI MEHRFAMILIENWOHNHÄUSERN MIT JEWEILS 18 WOHNHEIMTEILEN UND TIEFGARAGEN			
Ländhausstr. 11 78055 Villingen Schwenningen Flst.-Nr. 745/14			
BAUHERR			
STRACK-KLINGK GMBH IMMOBILIEN & BAUPROJEKTE Schwanenstraße 25 78083 Dauchingen Tel. 07720 / 66216			
PLANVERFASSTER / BAULEITUNG		Stock+Klingk IMMOBILIEN & BAUPROJEKTE	
ARCHITEKT KLAUS BLUMENSTEIN Hauptstr. 12, 78054 Ailingen c/o Planungsbüro Karl Altmann k.blumenstein@karl-althmann.de		PLANUNGSBÜRO KARL ALTMANN Röntgenstrasse 5 78054 Villingen-Schwenningen info@karl-althmann-gmbh.de Tel. 07720 / 689560 	
PLANUNG			
Nr.	1	2	3
Datum	22.04.2021	22.04.2021	22.04.2021
Verfasser	Daniel Altmann	Daniel Altmann	Daniel Altmann
Gezeichnet			
Geprüft			
Freigegeben			
ZEICHNER		MASSSTAB	
Daniel Altmann	ERSTELLT 22.04.2021	GEÄNDERT -	1:100
BAUHERR		PLANER / BAULEITUNG	PLANNR.
			INDEX
		4	A

2. OBERGESCHOSS

Haus A

Haus B

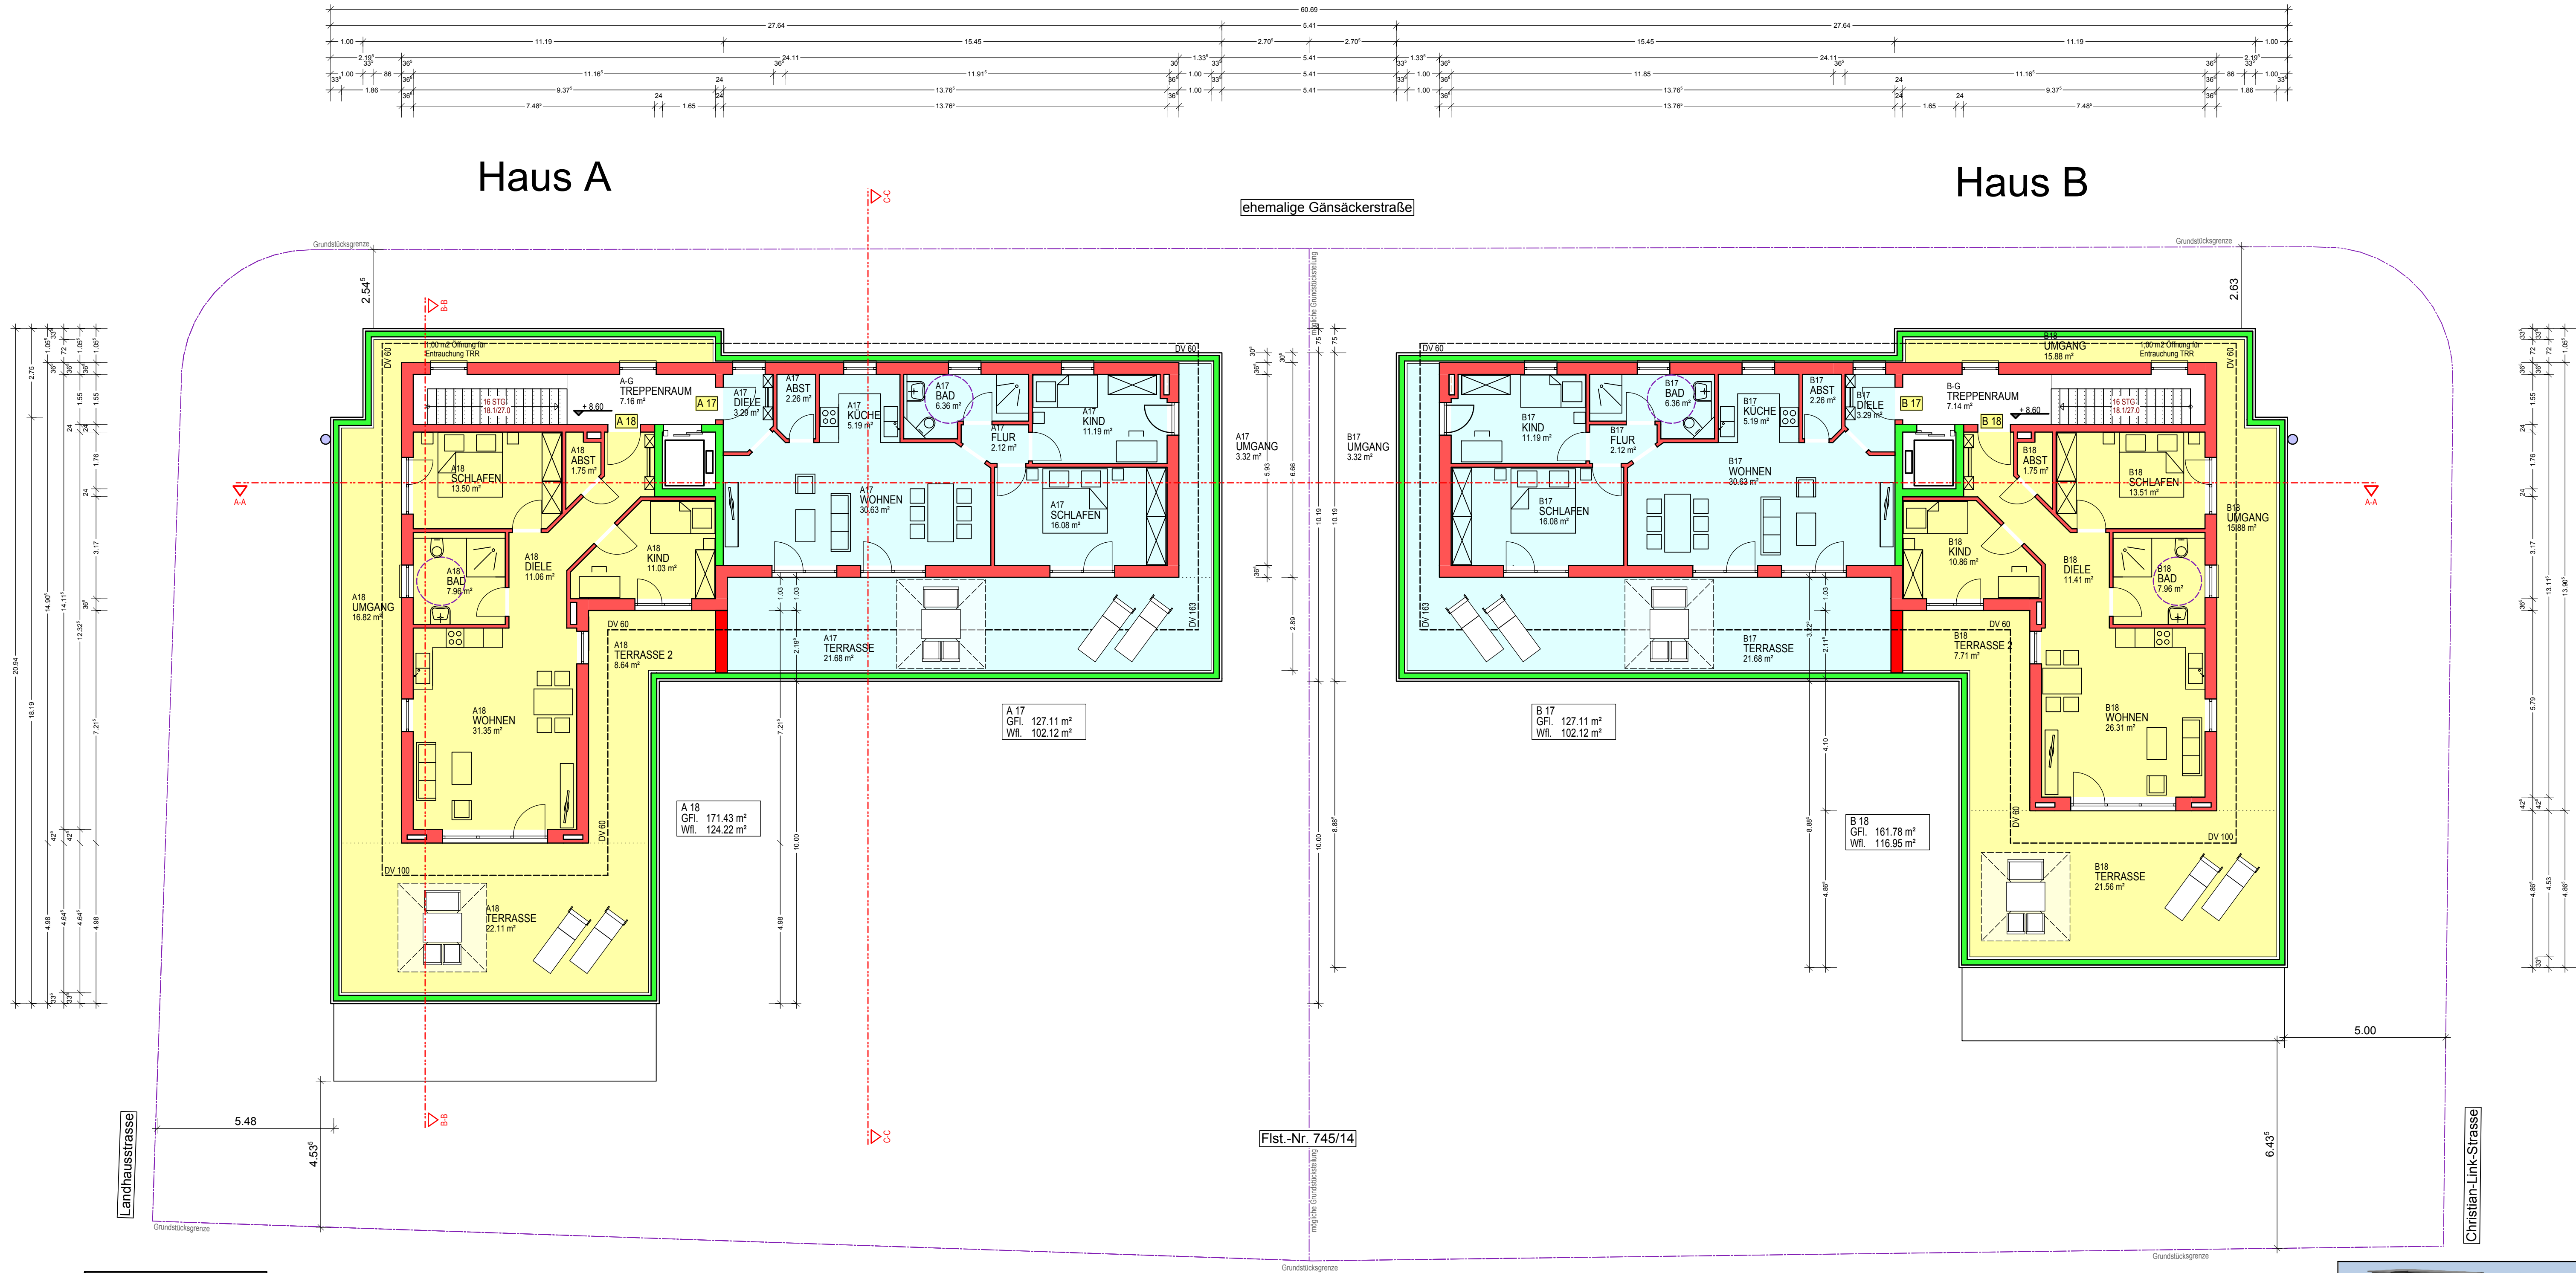

DACHGESCHOSS
FH= 692.20 m ü.NN
RFB= + 8.60 m



ÄNDERUNGSGENEHMIGUNG zu BG00068.15 / BG00298.16			
BAUVORHABEN			
NEUBAU VON ZWEI MEHRFAMILIENWOHNHÄUSERN MIT JEWEILS 18 WOHNHEINHEITEN UND TIEFGARAGEN			
Landhausstr. 11 78055 Villingen-Schwenningen Flst.-Nr. 745/14			
BAUHERR			
STRACK-KLINGK GMBH IMMOBILIEN & BAUPROJEKTE Schwanenstraße 25 78073 Dauchingen Tel. 07720 / 160216			
			
PLANVERFASSER / BAULEITUNG			
ARCHITEKT KLAUS BLUMENSTEIN Hauptstr. 12, 78054 Ailingen c/o Planungsbüro Karl Altmann k.blumenstein@karl-altmann.de		 PLANUNGSBÜRO KARL ALTMANN Röntgenstrasse 5 78054 Villingen-Schwenningen info@karl-altmann-gmbh.de Tel. 07720 / 689560	
DACHENGESAMTE			
PLANUNG			
Nr.	Art	Dat.	Bemerkungen
1	1. Entwurf	12.04.2021	Entwurf der Grundrisse, Prüfung der Statik in Holztragwerk
2	2. Entwurf	12.04.2021	Entwurf der Grundrisse, Prüfung der Statik in Holztragwerk
3	3. Entwurf	12.04.2021	Entwurf der Grundrisse, Prüfung der Statik in Holztragwerk
ZEICHNER			
ERSTELLT		GEÄNDERT	
Daniel Altmann		22.04.2021	
MAßSTAB		1:100	
BAUHERR		PLANER / BAULEITUNG	
		PLANNR.	
		INDEX	
		5	
		B	

DACHGESCHOSS

The drawing is a detailed architectural section of a building, showing five floors and the foundation. The floors are labeled on the right: DACHGESCHOSS (+692.200 NN), 2. OBERGESCHOSS (+689.300 NN), OBERGESCHOSS (+686.450 NN), ERDGESCHOSS (+683.500 NN), and UNTERGESCHOSS (+680.750 NN). The section shows structural elements like walls, floors, and foundations, along with room layouts and furniture. Key dimensions and levels are provided.

Dimensions and Levels:

- Vertical Dimensions (Left):** 3.77, 2.90, 2.63, 2.85, 2.63, 2.65, 2.85, 2.03, 2.0, 50, 70. Total height: 15.22.
- Horizontal Dimensions (Bottom):** 1.75, 36, 7.27, 9.89, 24, 1.65, 11.97, 30.13, 24, 18.29, 7.00, 36, 5.60, 24, 36, 7.00, 18.05, 24, 11.97, 24, 1.65, 24, 24, 9.65, 7.27, 36, 1.75. Total width: 60.50.
- Levels:** +9.80, +8.80, +5.86, +5.70, +3.01, +2.85, +0.16, ±0.00 = 683.60 ü.NN, +0.1 +0.10, -2.75, -2.85, -4.05.

Structural Details:

- Roof:** Zimmermannmäßiger Dachstuhl, Dachneigung 3°, Dachvorsprung 60 cm. Dämmungen und Fertigfußböden gemäß Wärmeschutznachweis.
- Floors:** Dämmungen und Fertigfußböden gemäß Wärmeschutznachweis.
- Foundations:** Bodenplatte und Gründungen gemäß Statik.

Room Layouts:

- DACHGESCHOSS:** Multiple rooms with windows and doors.
- 2. OBERGESCHOSS:** Multiple rooms with windows and doors.
- OBERGESCHOSS:** Multiple rooms with windows and doors.
- ERDGESCHOSS:** Multiple rooms with windows and doors.
- UNTERGESCHOSS:** Multiple rooms with windows and doors.

Zimmermannsmäßiger Dachstuhl
Dachneigung 3°
Dachvorsprung 60 cm

Dämmungen und Fertigfußböden
gemäß Wärmeschutznachweis

DACHGESCHOSS
+692.20 u.NN +8.60

2. OBERGESCHOSS
+689.30 u.NN +5.70

OBERGESCHOSS
+686.45 u.NN +2.85

ERDGESCHOSS
+683.60 u.NN ±0.00

UNTERGESCHOSS
+680.75 u.NN -2.85

Bodenplatte und Gründungen gemäß Statik

Vertical dimensions (left side):
Total height: 15.60°
Floor-to-floor heights:
- Dachgeschoss to 2. Obergeschoss: 3.16°
- 2. Obergeschoss to Obergeschoss: 2.63°
- Obergeschoss to Erdgeschoss: 2.63°
- Erdgeschoss to Untergeschoss: 2.63°
- Basement depth: 2.85°
Other vertical dimensions: 11.79°, 3.19°, 1.00°, 1.10°

Horizontal dimensions (bottom):
Total width: 44°
Room widths:
- Left section: 9.6°
- Middle section: 14.90°
- Right section: 4.88°
Other horizontal dimensions: 22.52°, 22.65°, 20.75°, 2.50°, 2.50°, 36°, 30°, 30°

Zimmermannsmaßiger Dachstuhl
Dachneigung 3°
Dachvorsprung 60 cm

Dämmungen und Fertigfußböden
gemäß Wärmeschutznachweis

Bodenplatte und Gründungen gemäß Statik

3D-Perspektiveansicht des Gebäudes