


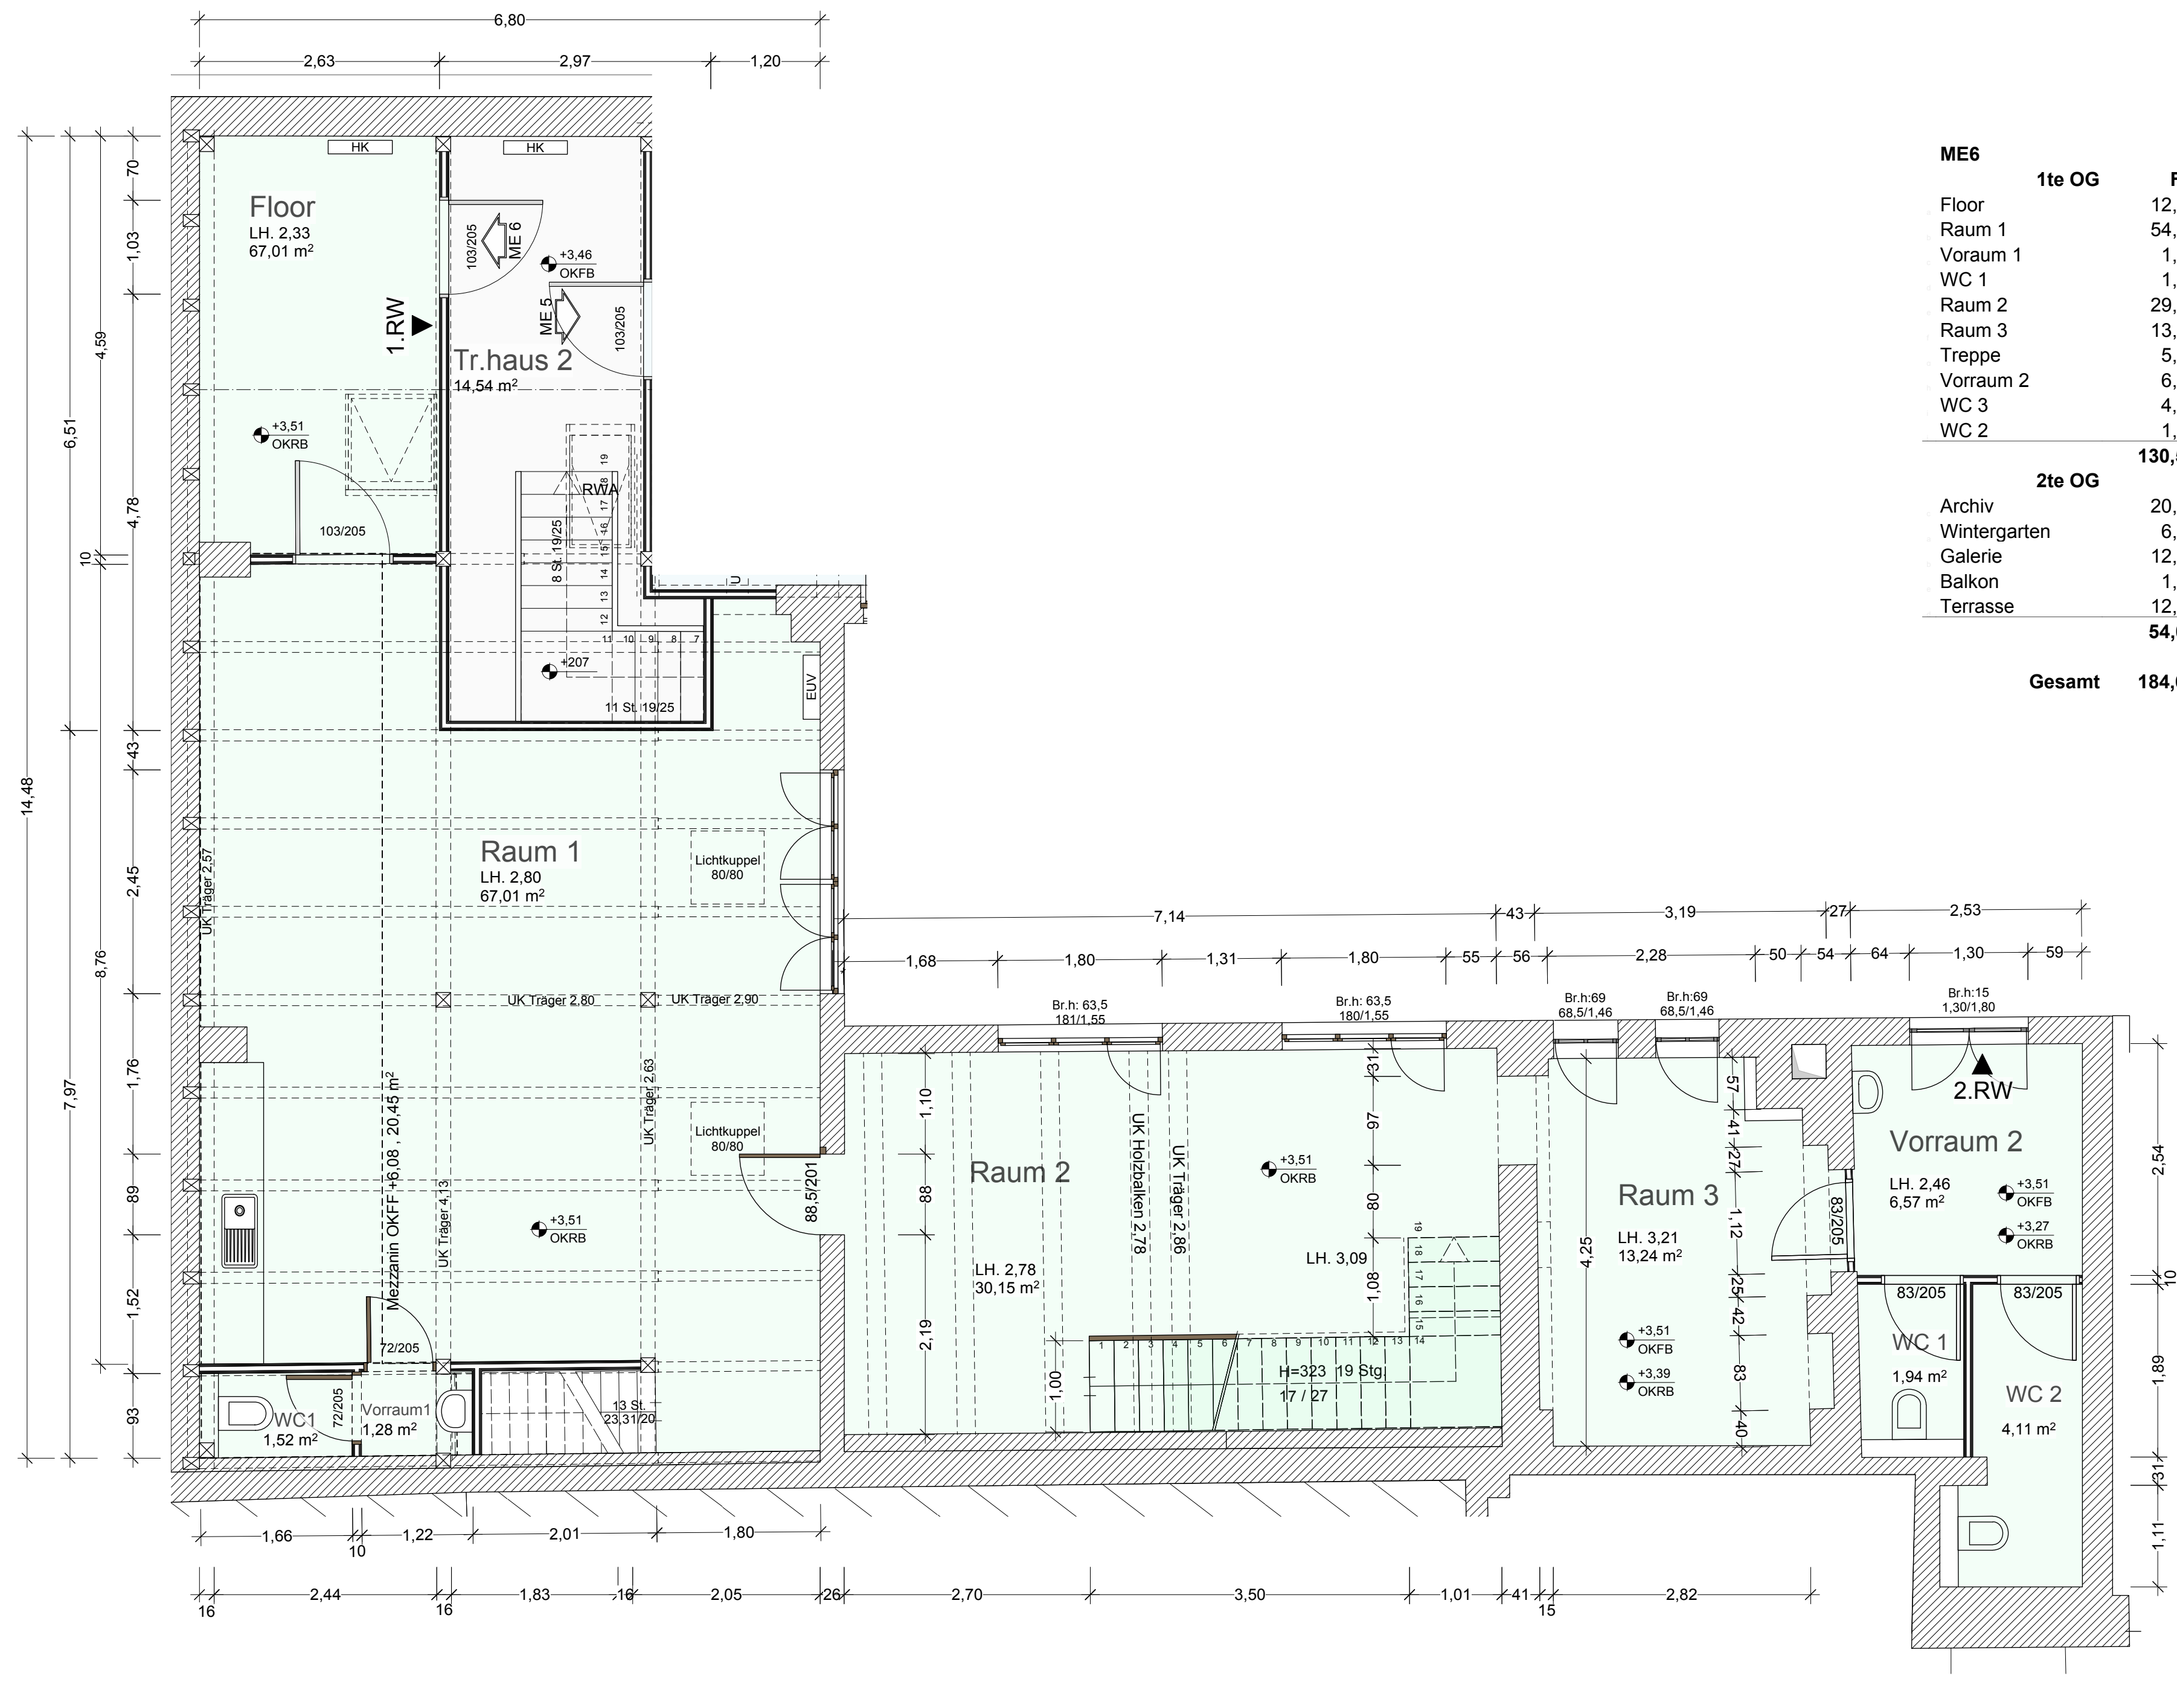

| ME6          | 1te OG | Fläche           | Umfang           |
|--------------|--------|------------------|------------------|
| Floor        |        | 12,08 qm         | 14,6 m           |
| Raum 1       |        | 54,90 qm         | 38,6 m           |
| Vorraum 1    |        | 1,28 qm          | 4,7 m            |
| WC 1         |        | 1,52 qm          | 5,2 m            |
| Raum 2       |        | 29,34 qm         | 25,2 m           |
| Raum 3       |        | 13,24 qm         | 16,7 m           |
| Treppe       |        | 5,59 qm          | 13,2 m           |
| Vorraum 2    |        | 6,57 qm          | 10,7 m           |
| WC 3         |        | 4,11 qm          | 9,7 m            |
| WC 2         |        | 1,94 qm          | 5,7 m            |
|              |        | <b>130,58 qm</b> |                  |
|              |        | <b>2te OG</b>    |                  |
| Archiv       |        | 20,63 qm         | 25,3 m           |
| Wintergarten |        | 6,98 qm          | 12,2 m           |
| Galerie      |        | 12,75 qm         | 16,2 m           |
| Balkon       |        | 1,56 qm          | 6,8 m            |
| Terrasse     |        | 12,17 qm         | 14,0 m           |
|              |        | <b>54,09 qm</b>  |                  |
|              |        | <b>Gesamt</b>    | <b>184,66 qm</b> |