


SÜD-OST ANSICHT

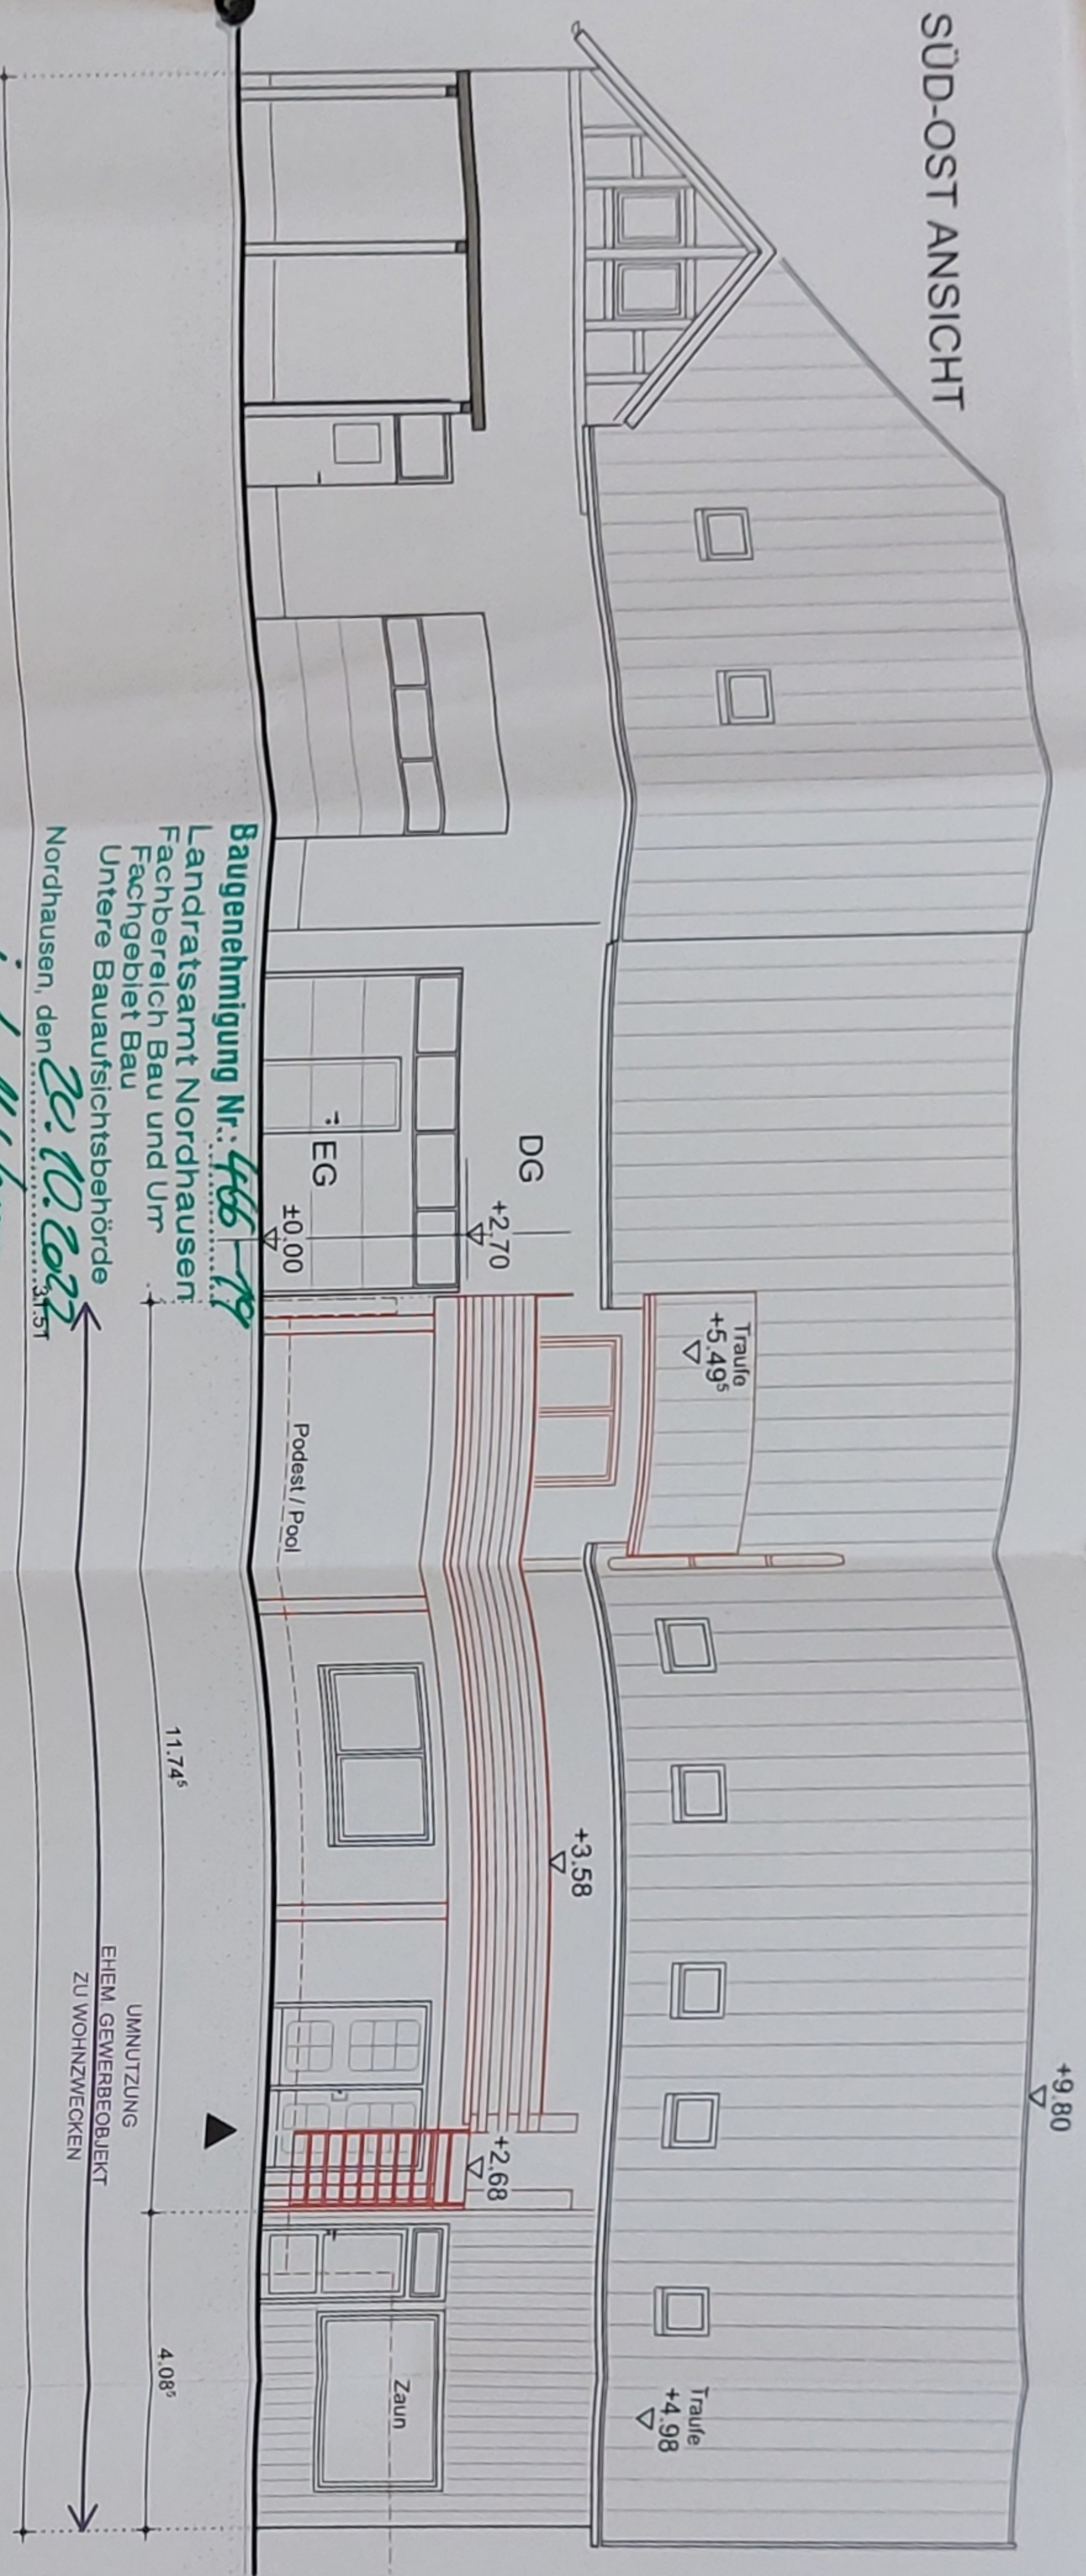

FOTODOKUMENTATION



SÜD-OST ANSICHT



ANSICHT VON DER STRASSE



NORD-OST ANSICHT



ANSICHT VON DER STRASSE



SÜD-WEST ANSICHT



ANSICHT VON DER STRASSE



BALKON / GAUBE



SEITENANSICHT BALKON

EINGEGANGEN  
21. April 2021

- = NEUBAU
- = ABBRUCH/ AUSBAU
- = BESTAND

PROJEKT:  
Umbau Gewerbeobjekt zur Schaffung einer Wohneinheit  
Anbau Treppe mit Balkon / Terrasse  
Holbacher Dorfstraße 2a  
99755 Hohenstein, OT Holbach

BAUHERR:  
PATRIK VOIGT  
Holbacher Dorfstraße 2a  
99755 Hohenstein, OT Holbach  
Tel.: *P. Voigt*

BAUANTRAG:  
MATTTHIAS PETER  
Dipl.-Ing. Architekt  
EINr.: 15415  
Tannenweg 11  
31137 Hildesheim  
Tel.: 0172 44 84 055  
email: Matthias.Peter@gmx.net

BAUANTRAGSPLANUNG


Süd-Ost Ansicht / Fotodokumentation

Architekt: Matthias Peter Dipl.-Ing. Architekt M. Peter Hildesheim EL 15.415	gezeichnet: PETER	Datum: 09.04.2021
Projekt Nr.: BA 04	Parti Nr.:	

BAUHERR



EINGEGANGEN  
14. Juni 2022

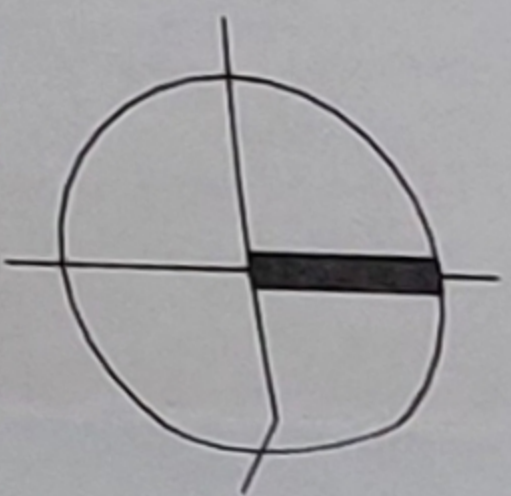

Landratsamt Nordhausen  
Fachbereich Bau und Umwelt  
Fachgebiet Bau  
Untere Bauaufsichtsbehörde  
bauplanungsrechtlich bestätigt unter  
Nr.: 466-19 vom: 31.8.22  
gemäß: § 34 Abs. 1 BauGB  
i.A. Dr. ...

Baugenehmigung Nr.: 466-19  
Landratsamt Nordhausen  
Fachbereich Bau und Umw.  
Fachgebiet Bau  
Untere Bauaufsichtsbehörde  
Nordhausen, den 20.11.2022  
i.A. M. Peter

- = NEUBAU
- = ABBRUCH/ AUSBAU
- = BESTAND

PROJEKT:  
Umbau Gewerbeobjekt zur  
Schaffung einer Wohneinheit  
Anbau Treppe mit Balkon / Terrasse  
Holbacher Dorfstraße 2a  
99755 Hohenstein, OT Holbach


BAUHERR:  
PATRIK VOIGT  
Holbacher Dorfstraße 2a  
99755 Hohenstein, OT Holbach  
Tel.:

BAUANTRAG:  
MATTHIAS PETER  
Dipl.-Ing. Architekt  
EINR.: 15415  
Tannenweg 11  
31137 Hildesheim  
Tel.: 0172 44 84 055  
email: Matthias.Peter@gmx.net

BAUANTRAGSPLANUNG  
Lageplan / Aussenanlagen


Architekt Dipl.-Ing. Matthias Peter Hildesheim EL 15.415	gezeichnet PETER	Datum 26.04.2021
Proj. Nr. BA 05	Plan Nr. BA 05	

*Matthias Peter*  
BAUHERR

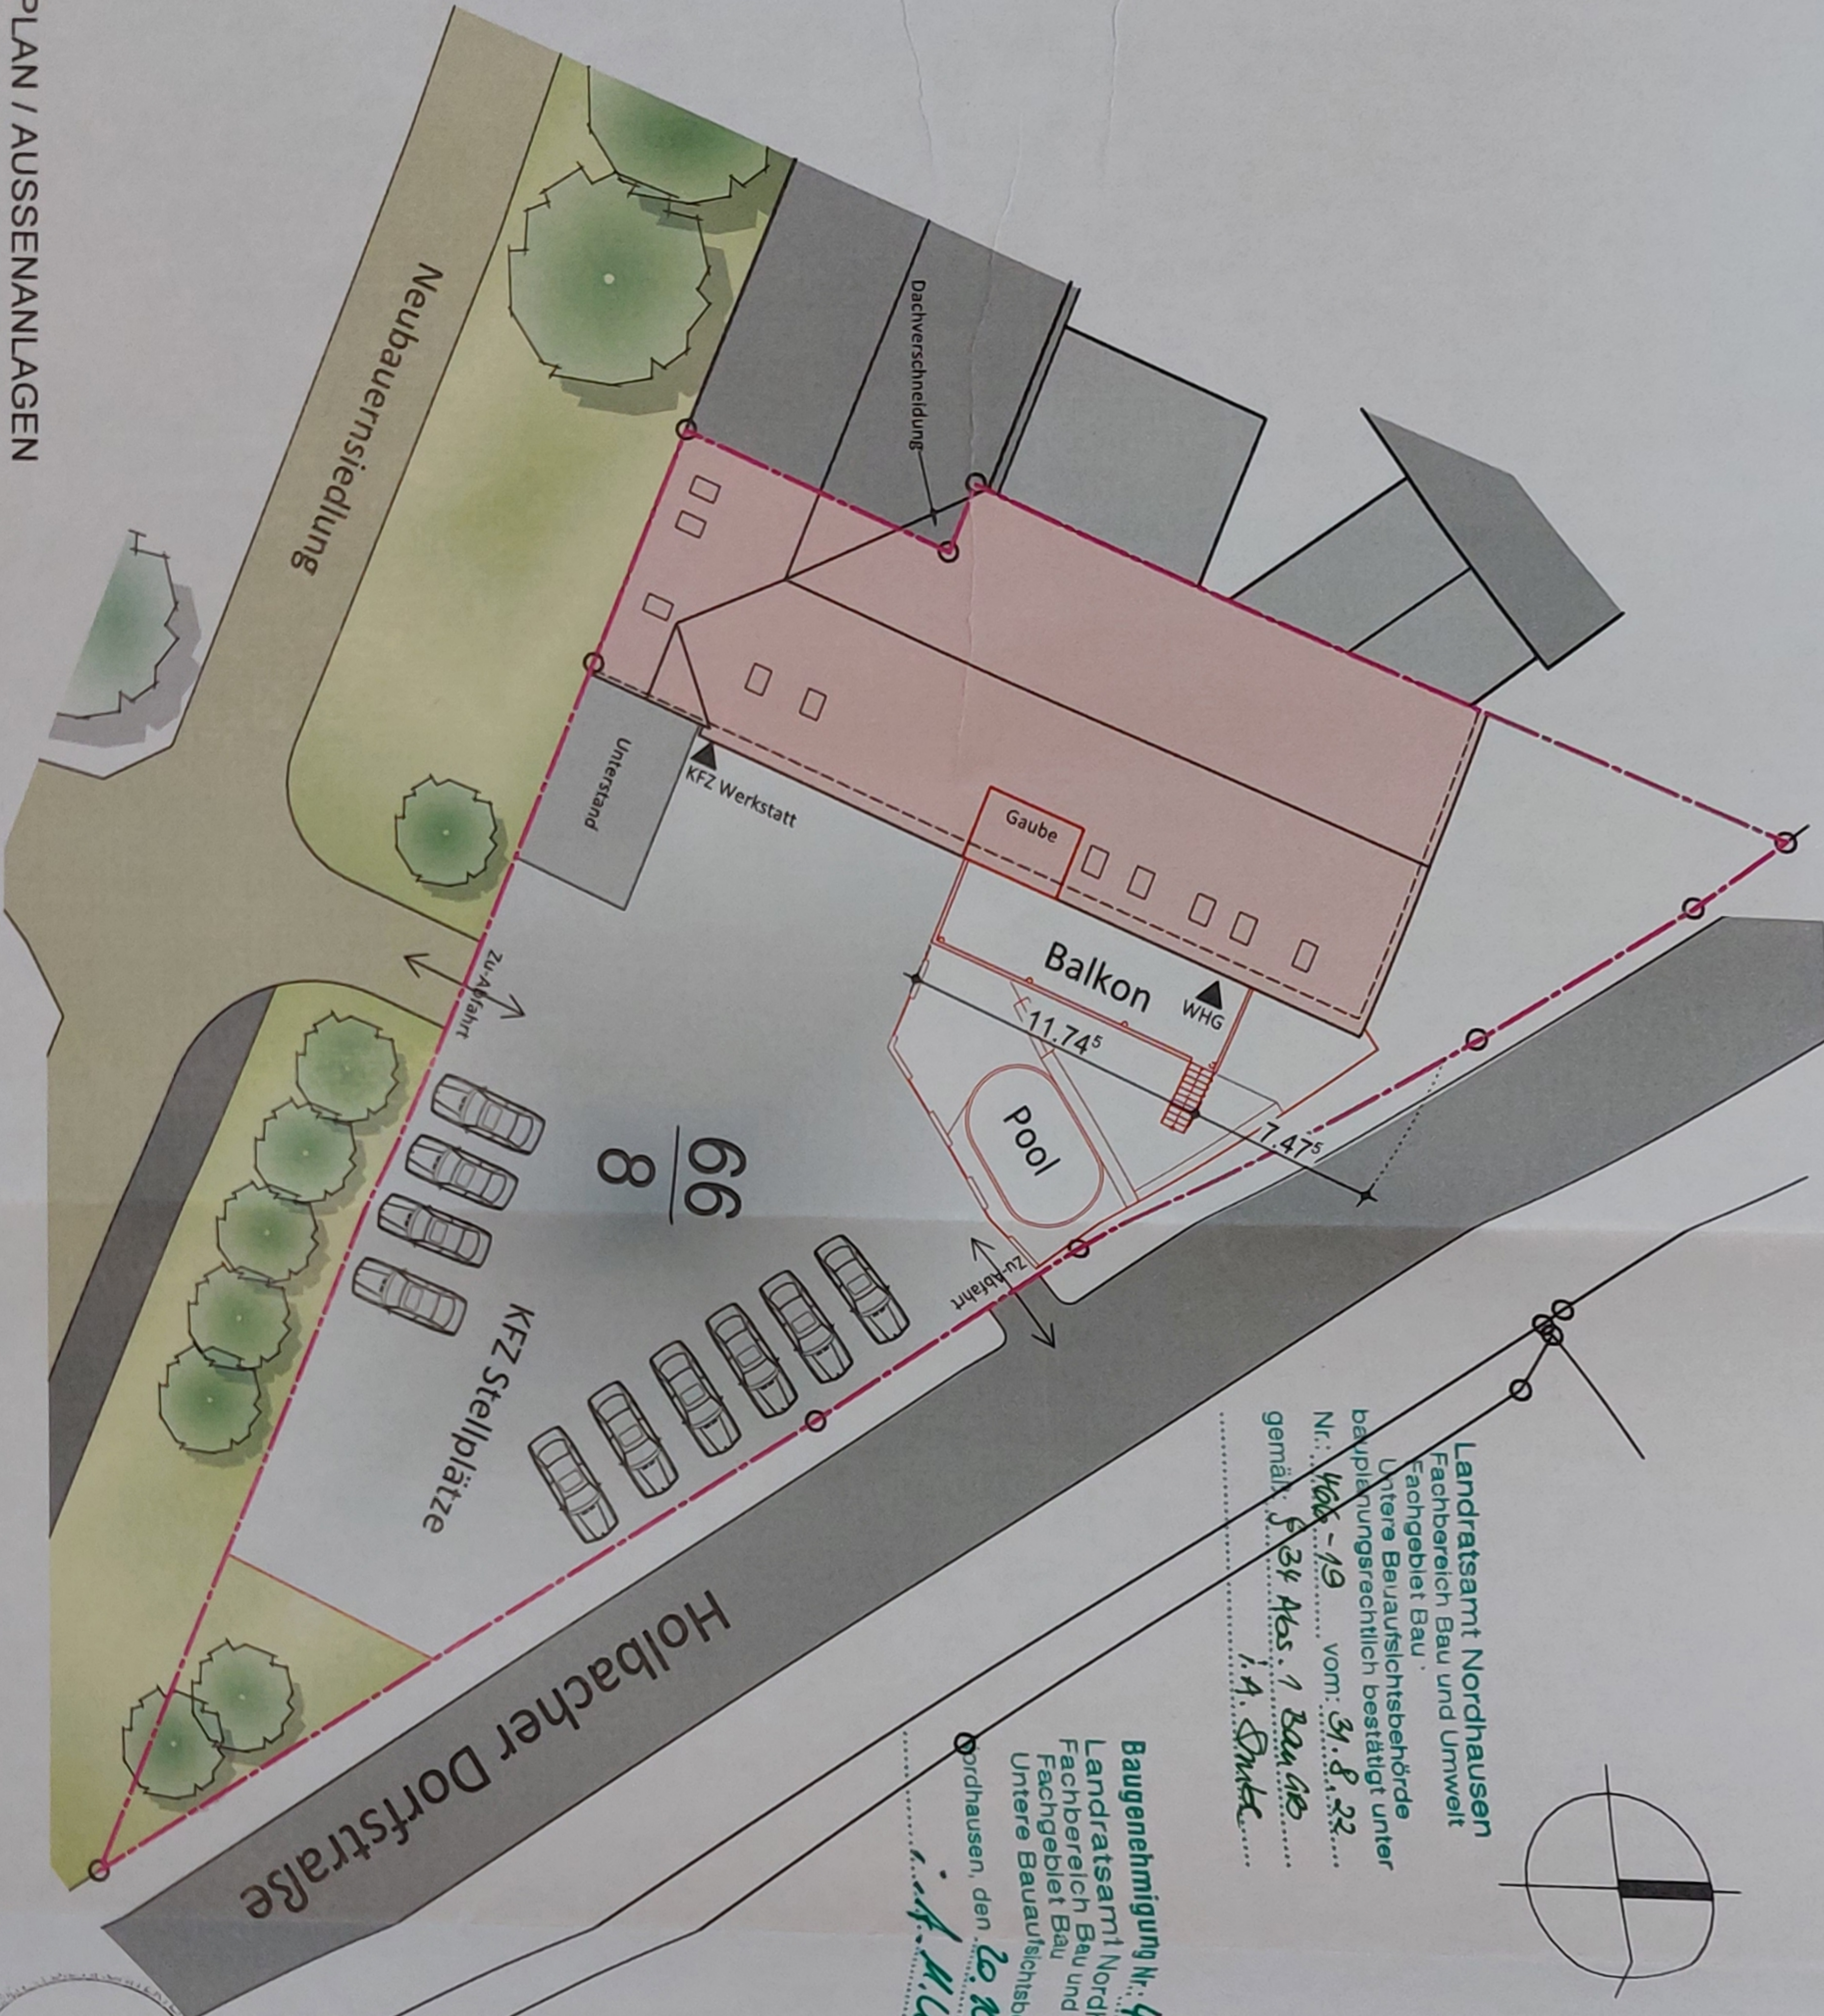

LAGEPLAN / AUSSENANLAGEN



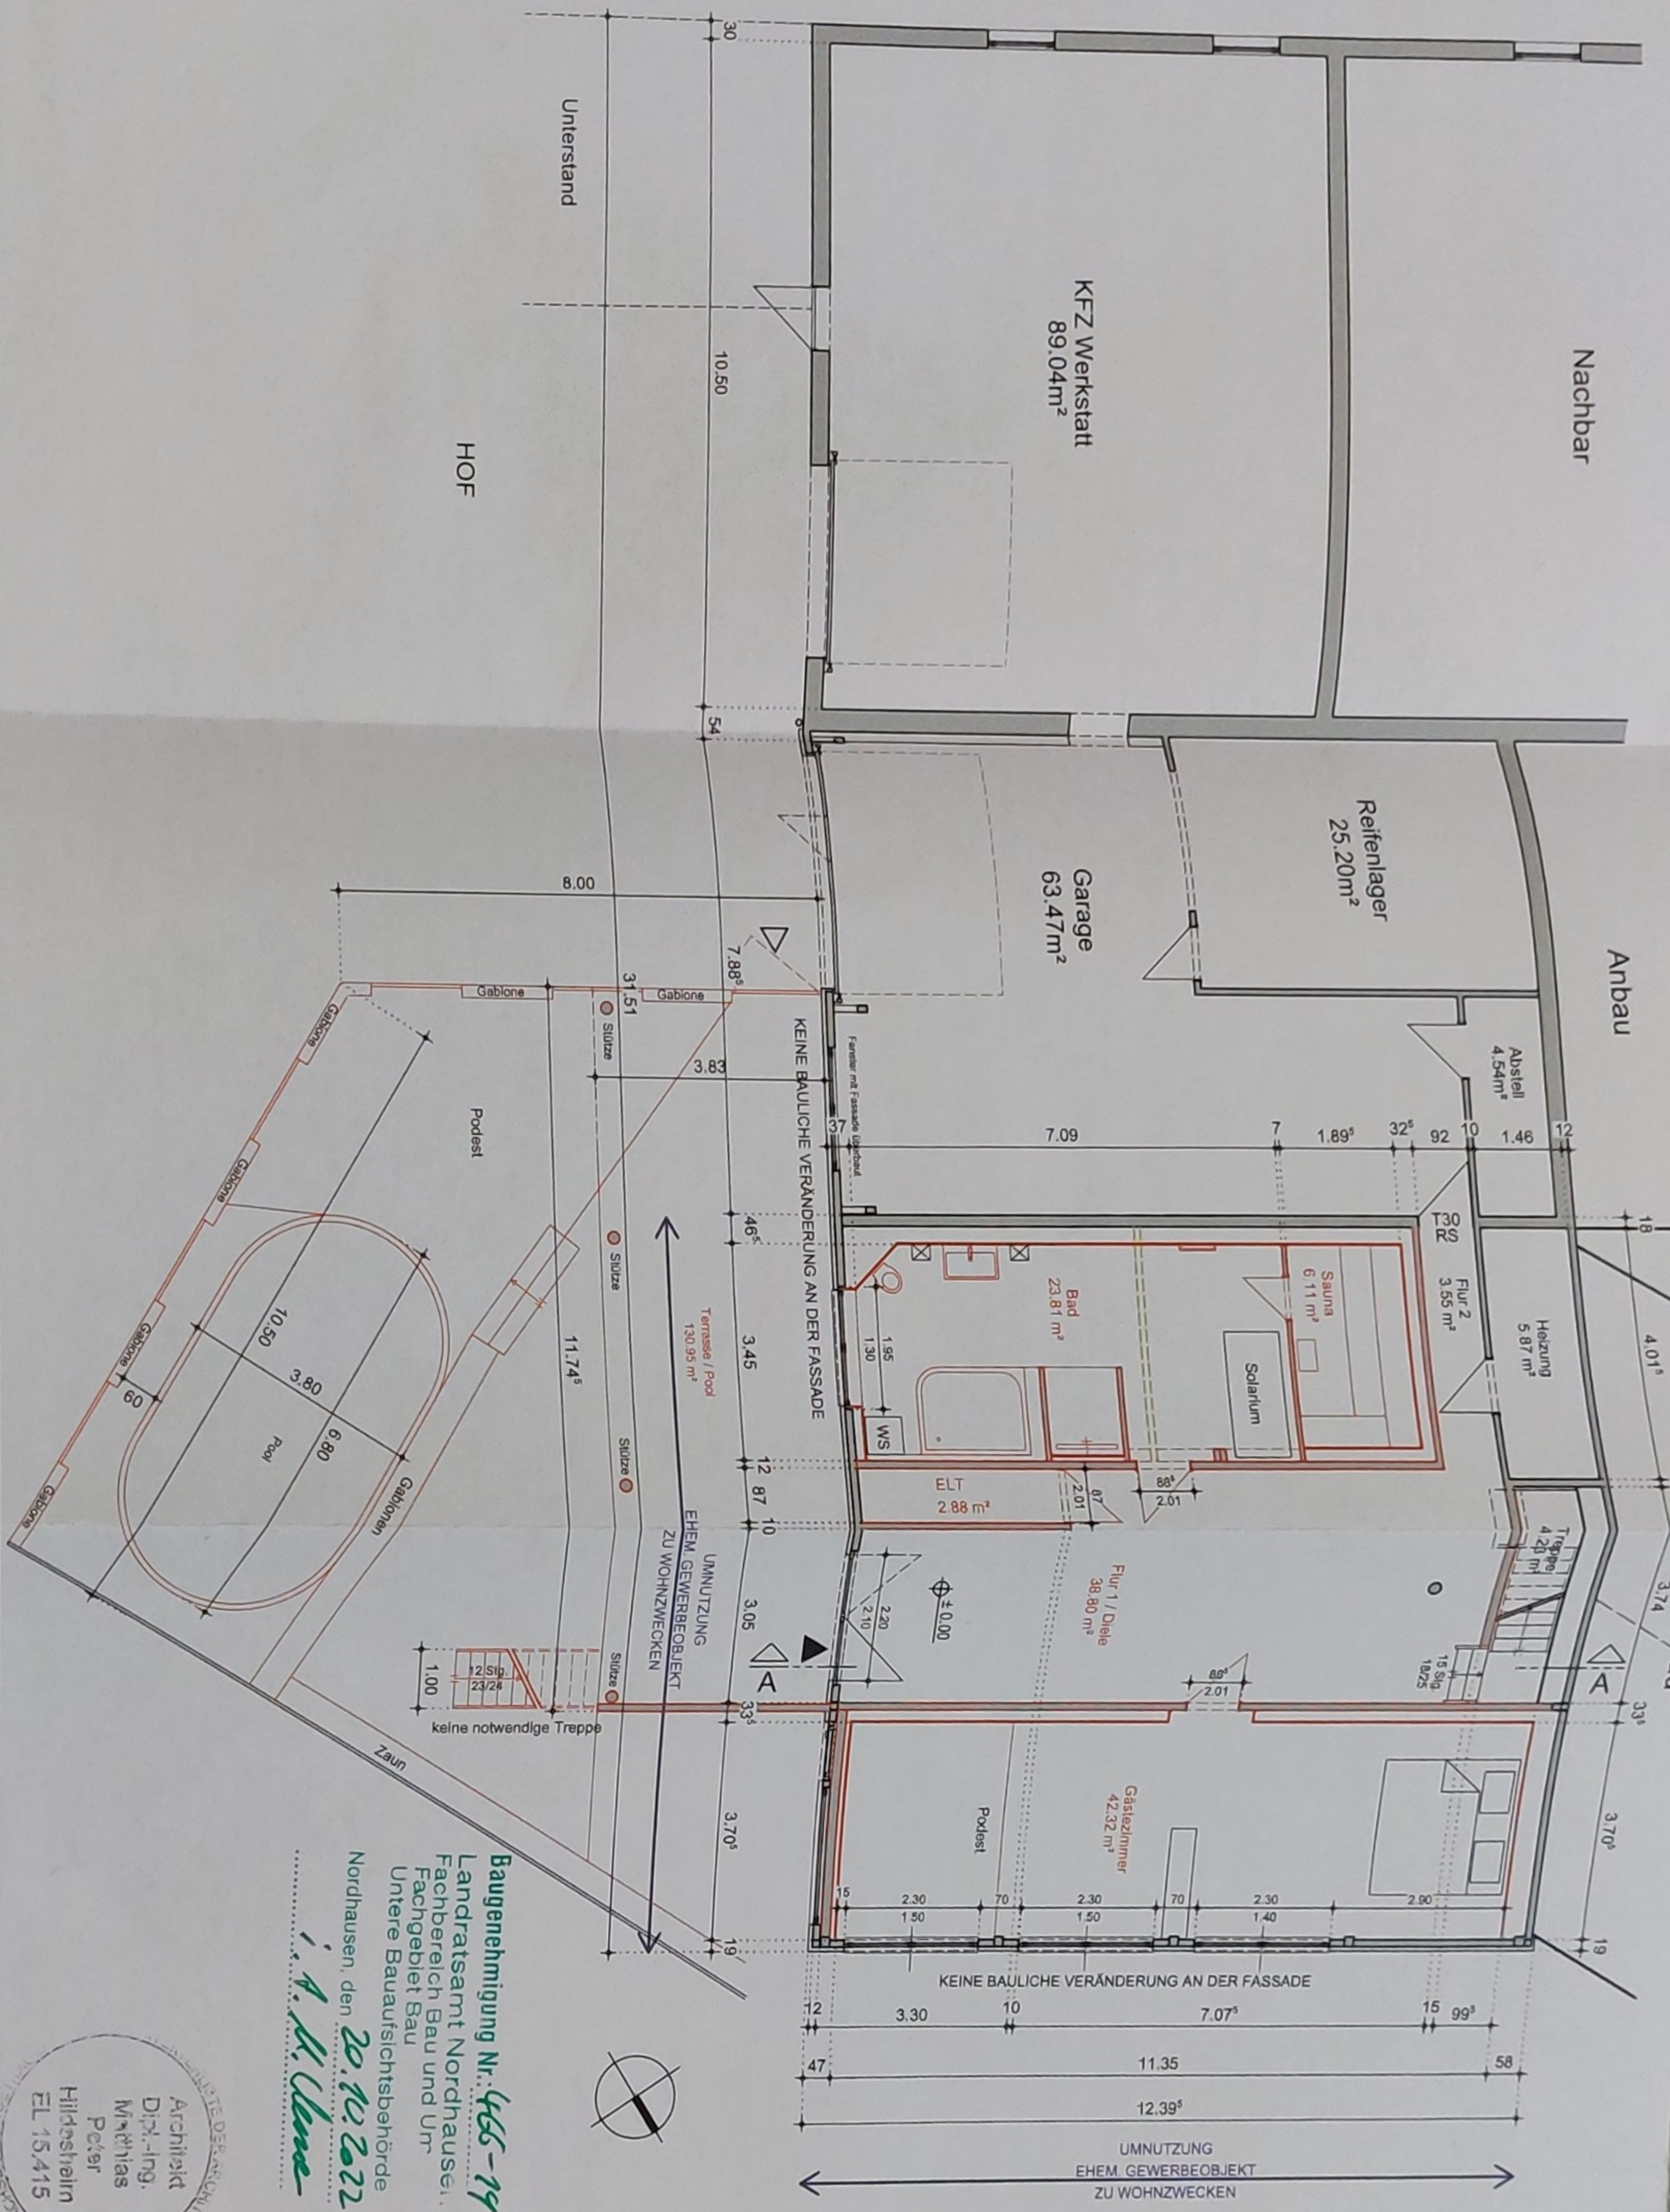

EINGEGANGEN  
21. April 2021

- = NEUBAU
- = ABBRUCH/ AUSBAU
- = BESTAND

PROJEKT:  
Umbau Gewerbeobjekt zur Schaffung einer Wohneinheit  
Anbau Treppe mit Balkon / Terrasse  
Holbacher Dorfstraße 2a  
99755 Hohenstein, OT Holbach

BAUHERR:  
PATRIK VOIGT  
Holbacher Dorfstraße 2a  
99755 Hohenstein, OT Holbach  
Tel.:

BAUANTRAG:  
MATTHIAS PETER  
Dipl.-Ing. Architekt

EINr.: 15415  
Tannenweg 11  
31137 Hildesheim  
Tel.: 0172 44 84 055  
email: Matthias.Peter@gmx.net

BAUANTRAGSPLANUNG


Grundriss Erdgeschoss

Maßstab:	gezeichnet:	Datum:
1:100	PETER	09.04.2021
Blattgröße:	Projekt Nr.:	Plan Nr.:
460 x 297		BA 01
ARCHITEKT		
BAUHERR		

Baugenehmigung Nr.: 466-19  
Landratsamt Nordhausen,  
Fachbereich Bau und Um-  
weltschutz  
Untere Bauaufsichtsbehörde  
Nordhausen, den 20.10.2022  
*i. A. H. Ullrich*

Architekt  
Dipl.-Ing.  
Matthias  
Peter  
Hildesheim  
EL 15415



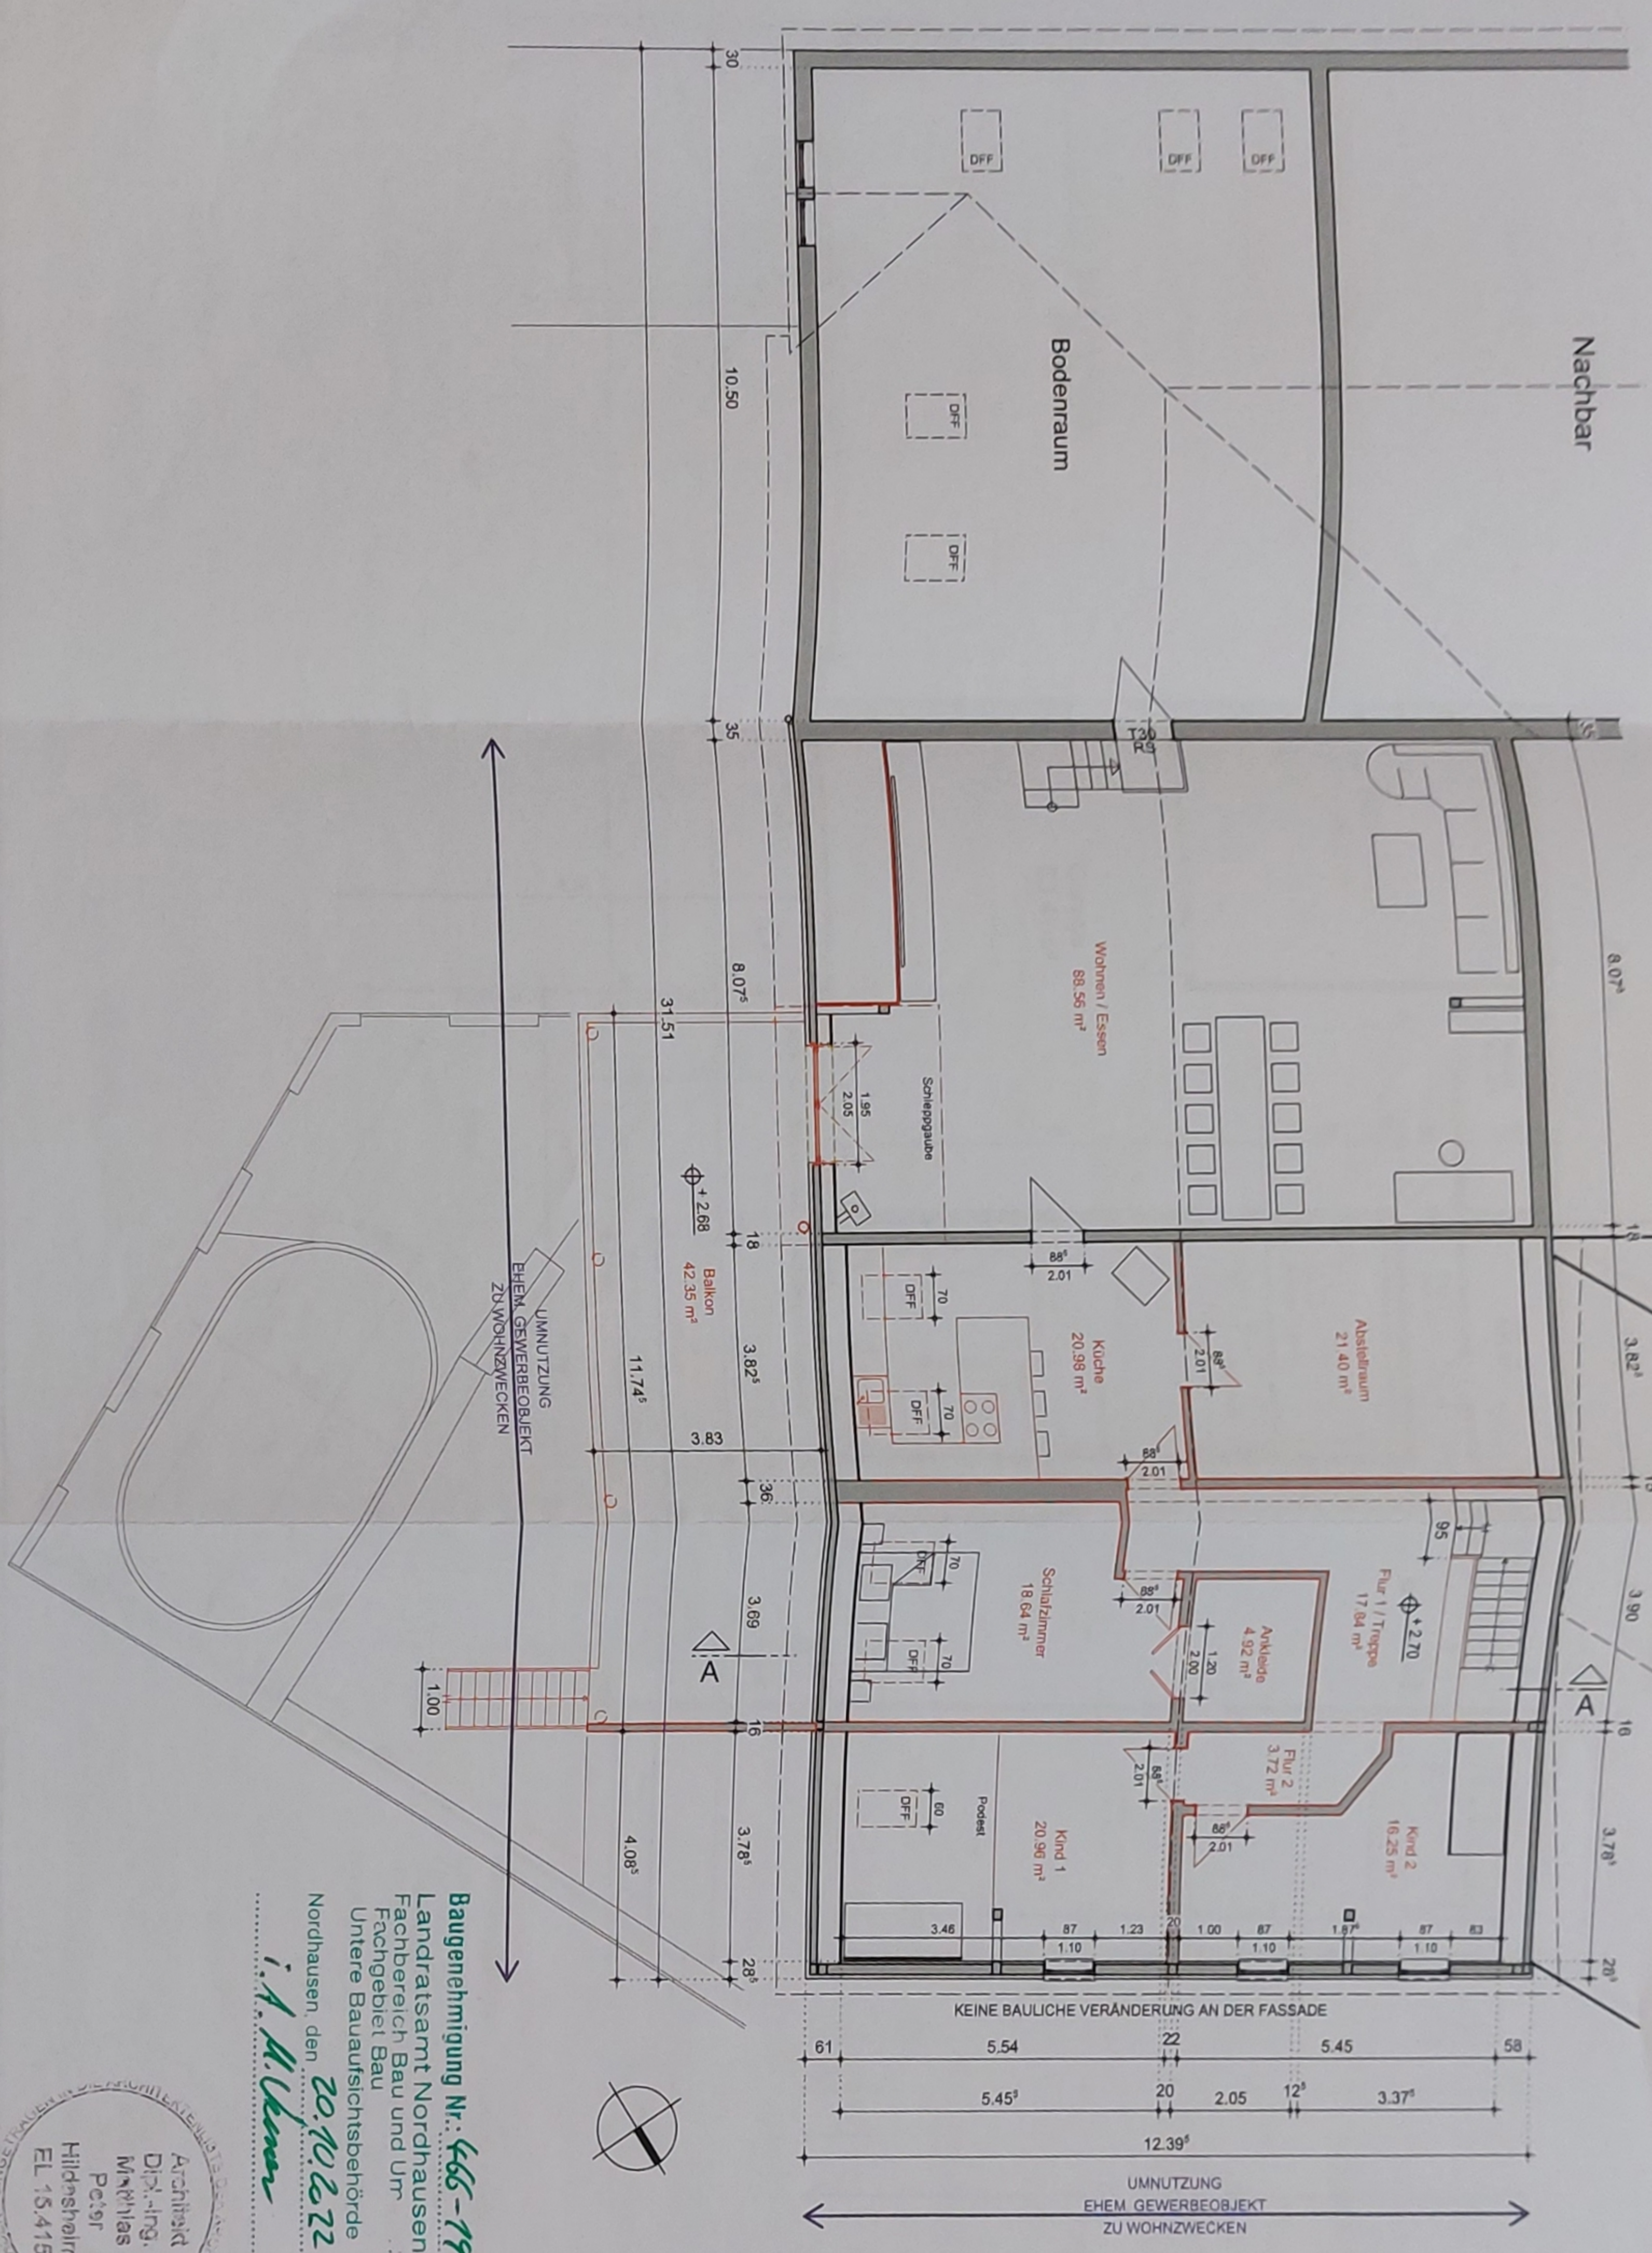

Nachbar

EINGEGANGEN  
21. April 2021

- = NEUBAU
- = ABBRUCH/ AUSBAU
- = BESTAND

PROJEKT:

Umbau Gewerbeobjekt zur Schaffung einer Wohneinheit  
Anbau Treppe mit Balkon / Terrasse  
Holbacher Dorfstraße 2a  
99755 Hohenstein, OT Holbach

BAUHERR:

PATRIK VOIGT  
Holbacher Dorfstraße 2a  
99755 Hohenstein, OT Holbach  
Tel.: *P. Voigt*

BAUANTRAG:

MATTHIAS PETER  
Dipl.-Ing. Architekt  
EINr.: 15415  
Tannenweg 11  
31137 Hildesheim  
Tel.: 0172 44 84 055  
email: Matthias.Peter@gmx.net

BAUANTRAGSPLANUNG

Grundriss Obergeschoss


Baugenehmigung Nr.: **466-19**  
Landratsamt Nordhausen  
Fachbereich Bau und Umw.  
Untere Bauaufsichtsbehörde  
Nordhausen, den **20.10.2022**  
*i. A. M. Ullrich*

Architekt  
Dipl.-Ing.  
Matthias  
Peter  
Hildesheim  
EL 15.415


Maßstab	1:100	gezeichnet	PETER	Datum	09.04.2021
Blattgröße	460 x 297	Projekt Nr.		Plan Nr.	BA 02
ARCHITECT BAUHERR					



NORD-OST ANSICHT

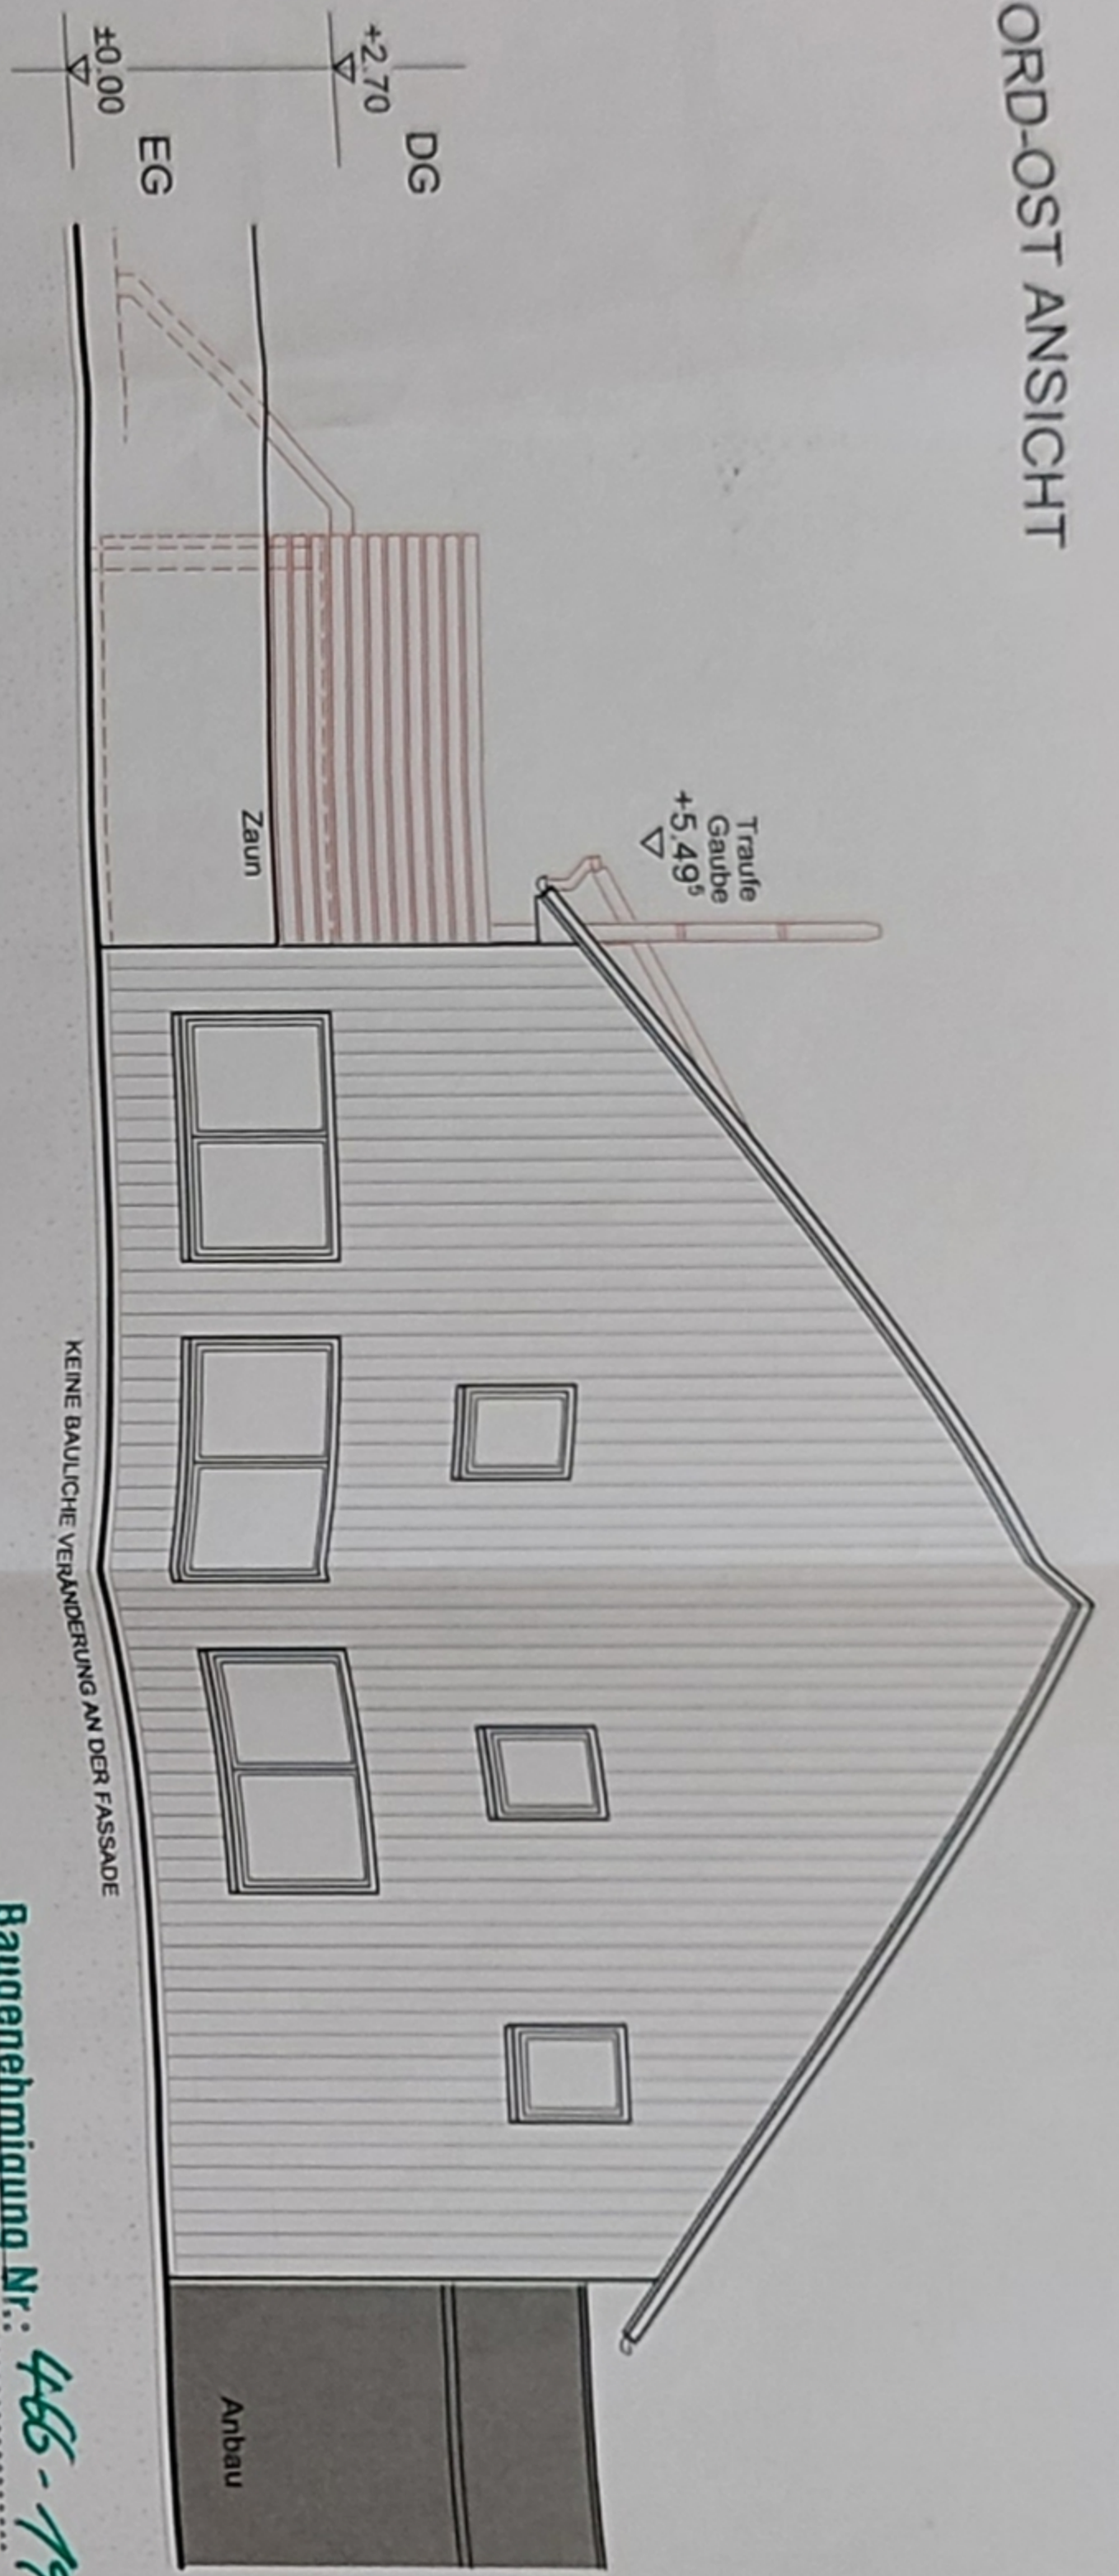

SCHNITT A-A

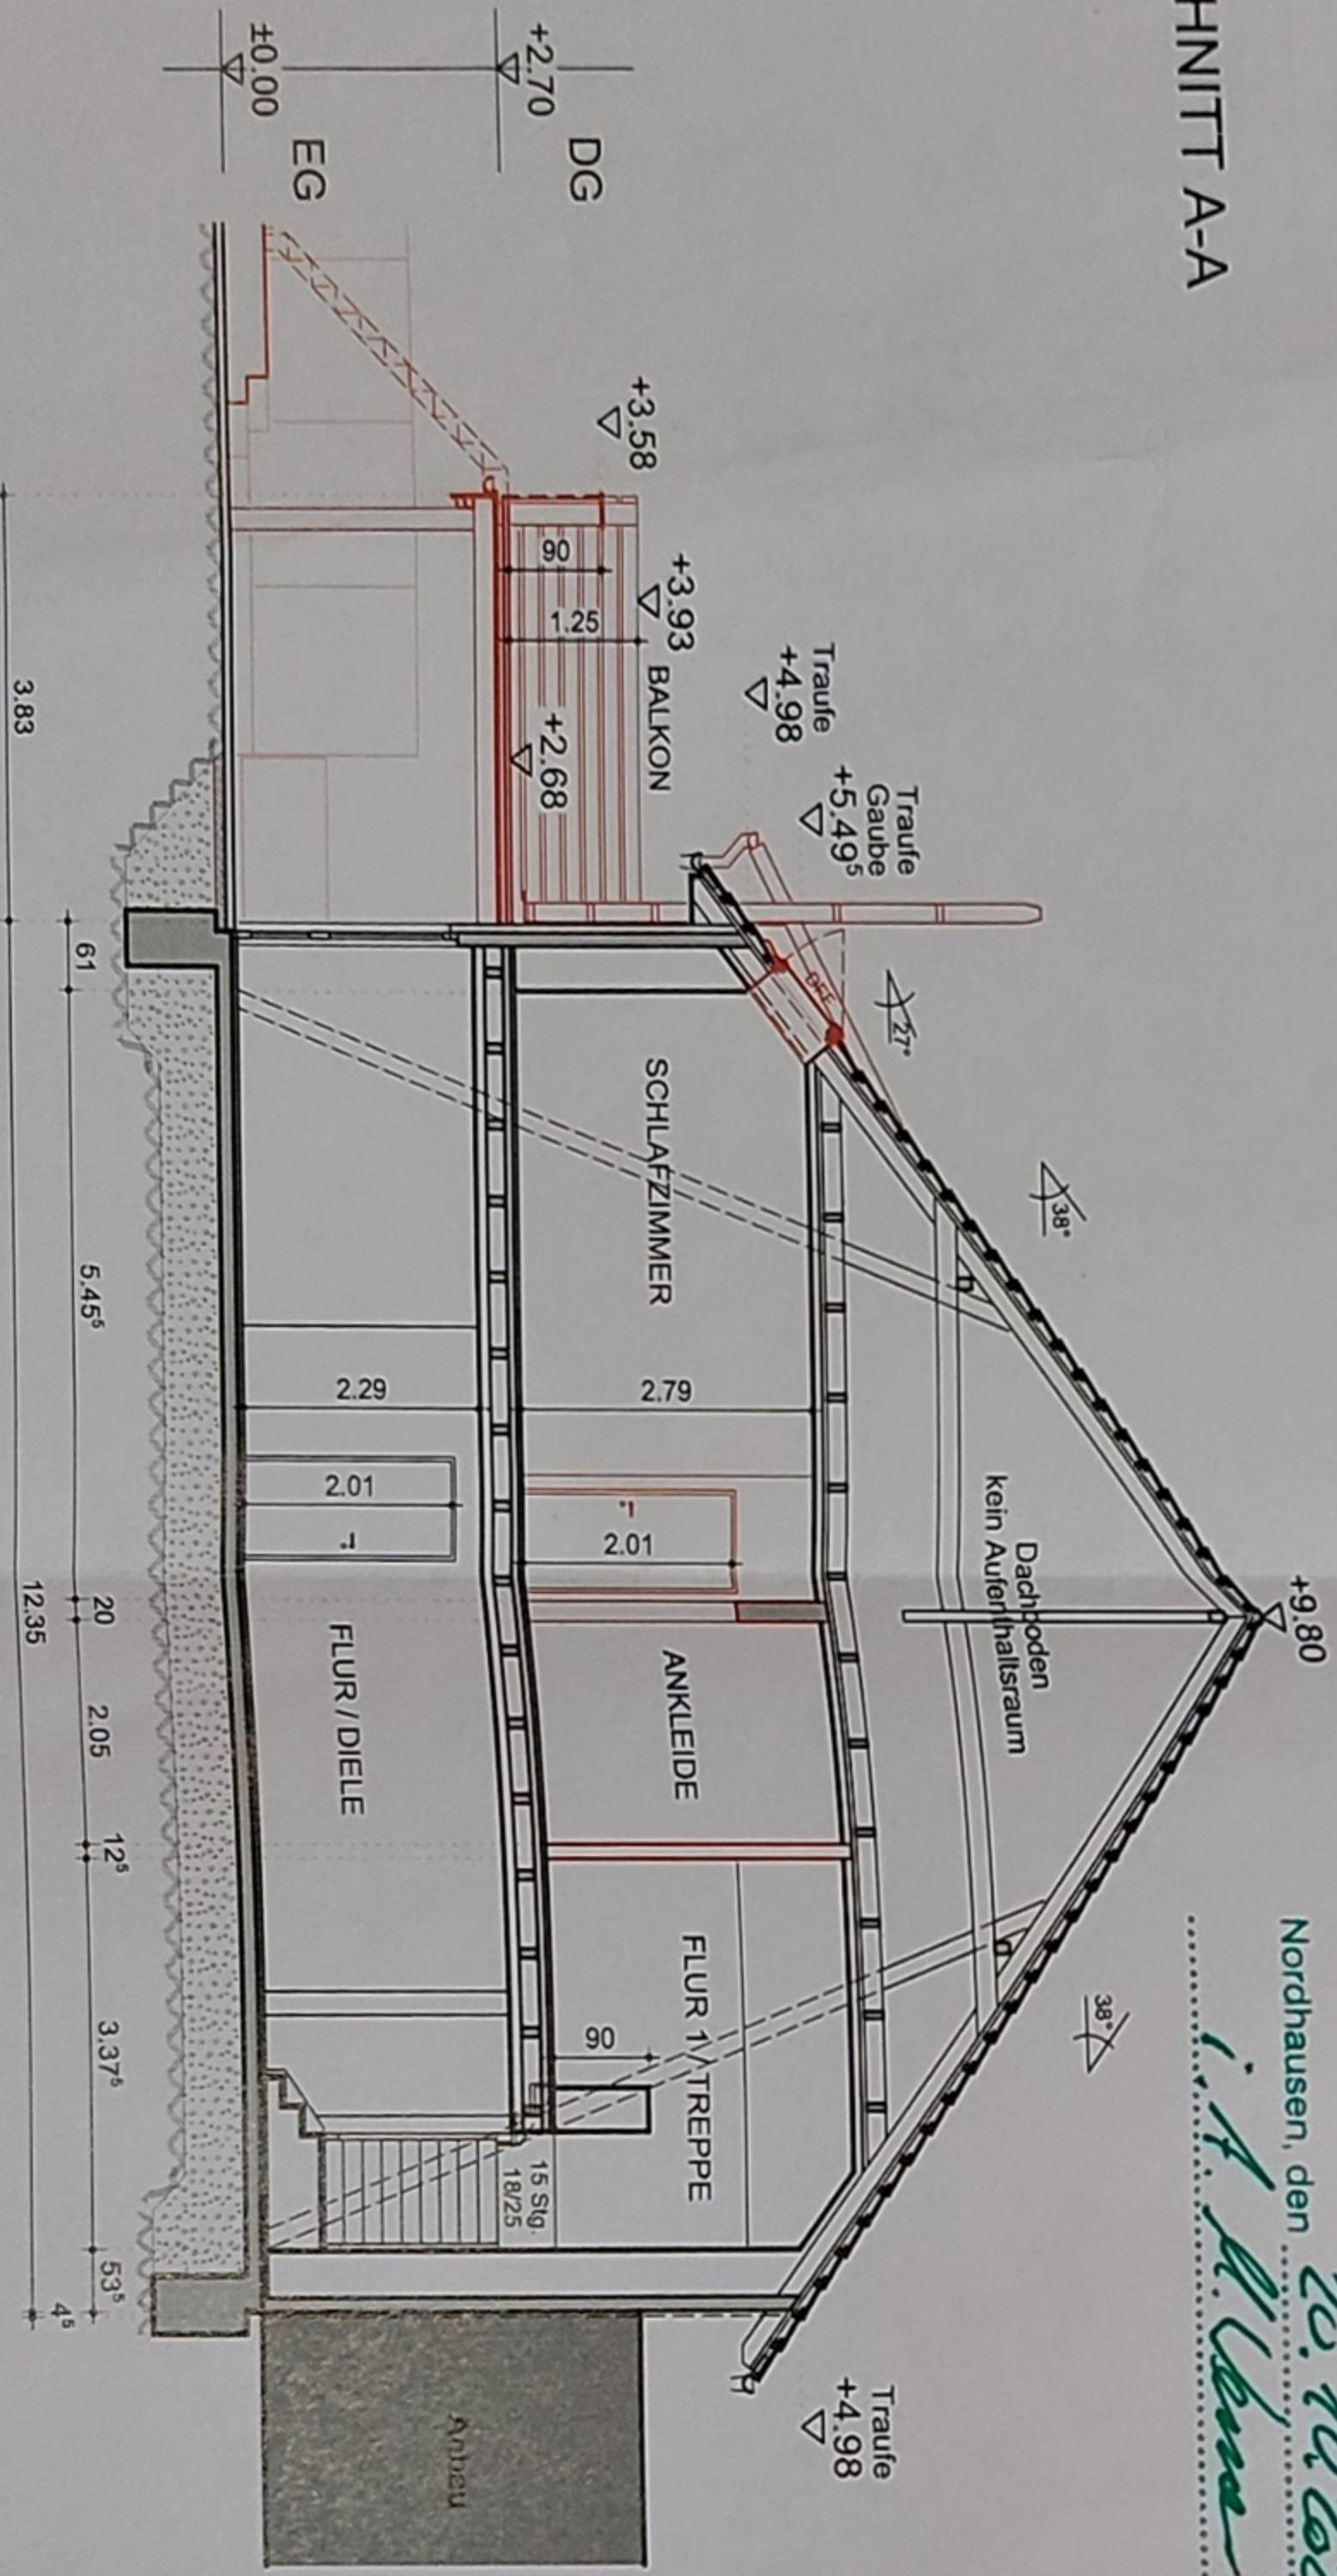

Baugenehmigung Nr.: **466-19**  
 Landratsamt Nordhausen  
 Fachbereich Bau und Umw.  
 Untere Bauaufsichtsbehörde  
 Nordhausen, den **20.10.2022**  
*in A. H. L. Bauer*

EINGEGANGEN  
 21. April 2021

- = NEUBAU
- = ABBRUCH/ AUSBAU
- = BESTAND

PROJEKT:  
 Umbau Gewerbeobjekt zur Schaffung einer Wohneinheit  
 Anbau Treppe mit Balkon / Terrasse  
 Holbacher Dorfstraße 2a  
 99755 Hohenstein, OT Holbach

BAUHERR:  
 PATRIK VOIGT  
 Holbacher Dorfstraße 2a  
 99755 Hohenstein, OT Holbach  
 Tel.: *12.10.2022*

BAUANTRAG:  
 MATTHIAS PETER  
 Dipl.-Ing. Architekt  
 EINr.: 15415  
 Tannenweg 11  
 31137 Hildesheim  
 Tel.: 0172 44 84 055  
 email: Matthias.Peter@gmx.net

BAUANTRAGSPLANUNG

Nord-Ost Ansicht, Schnitt A-A

Architekt (Stempel): MATTHIAS PETER  
 Dipl.-Ing. / 1:100  
 Matthias Peter  
 Postfach  
 Hildesheim  
 EL 15415

Gezeichnet: PETER  
 Datum: 09.04.2021

Projekt Nr.: BA 03  
 Blatt Nr.: BA 03

BAUHERR