

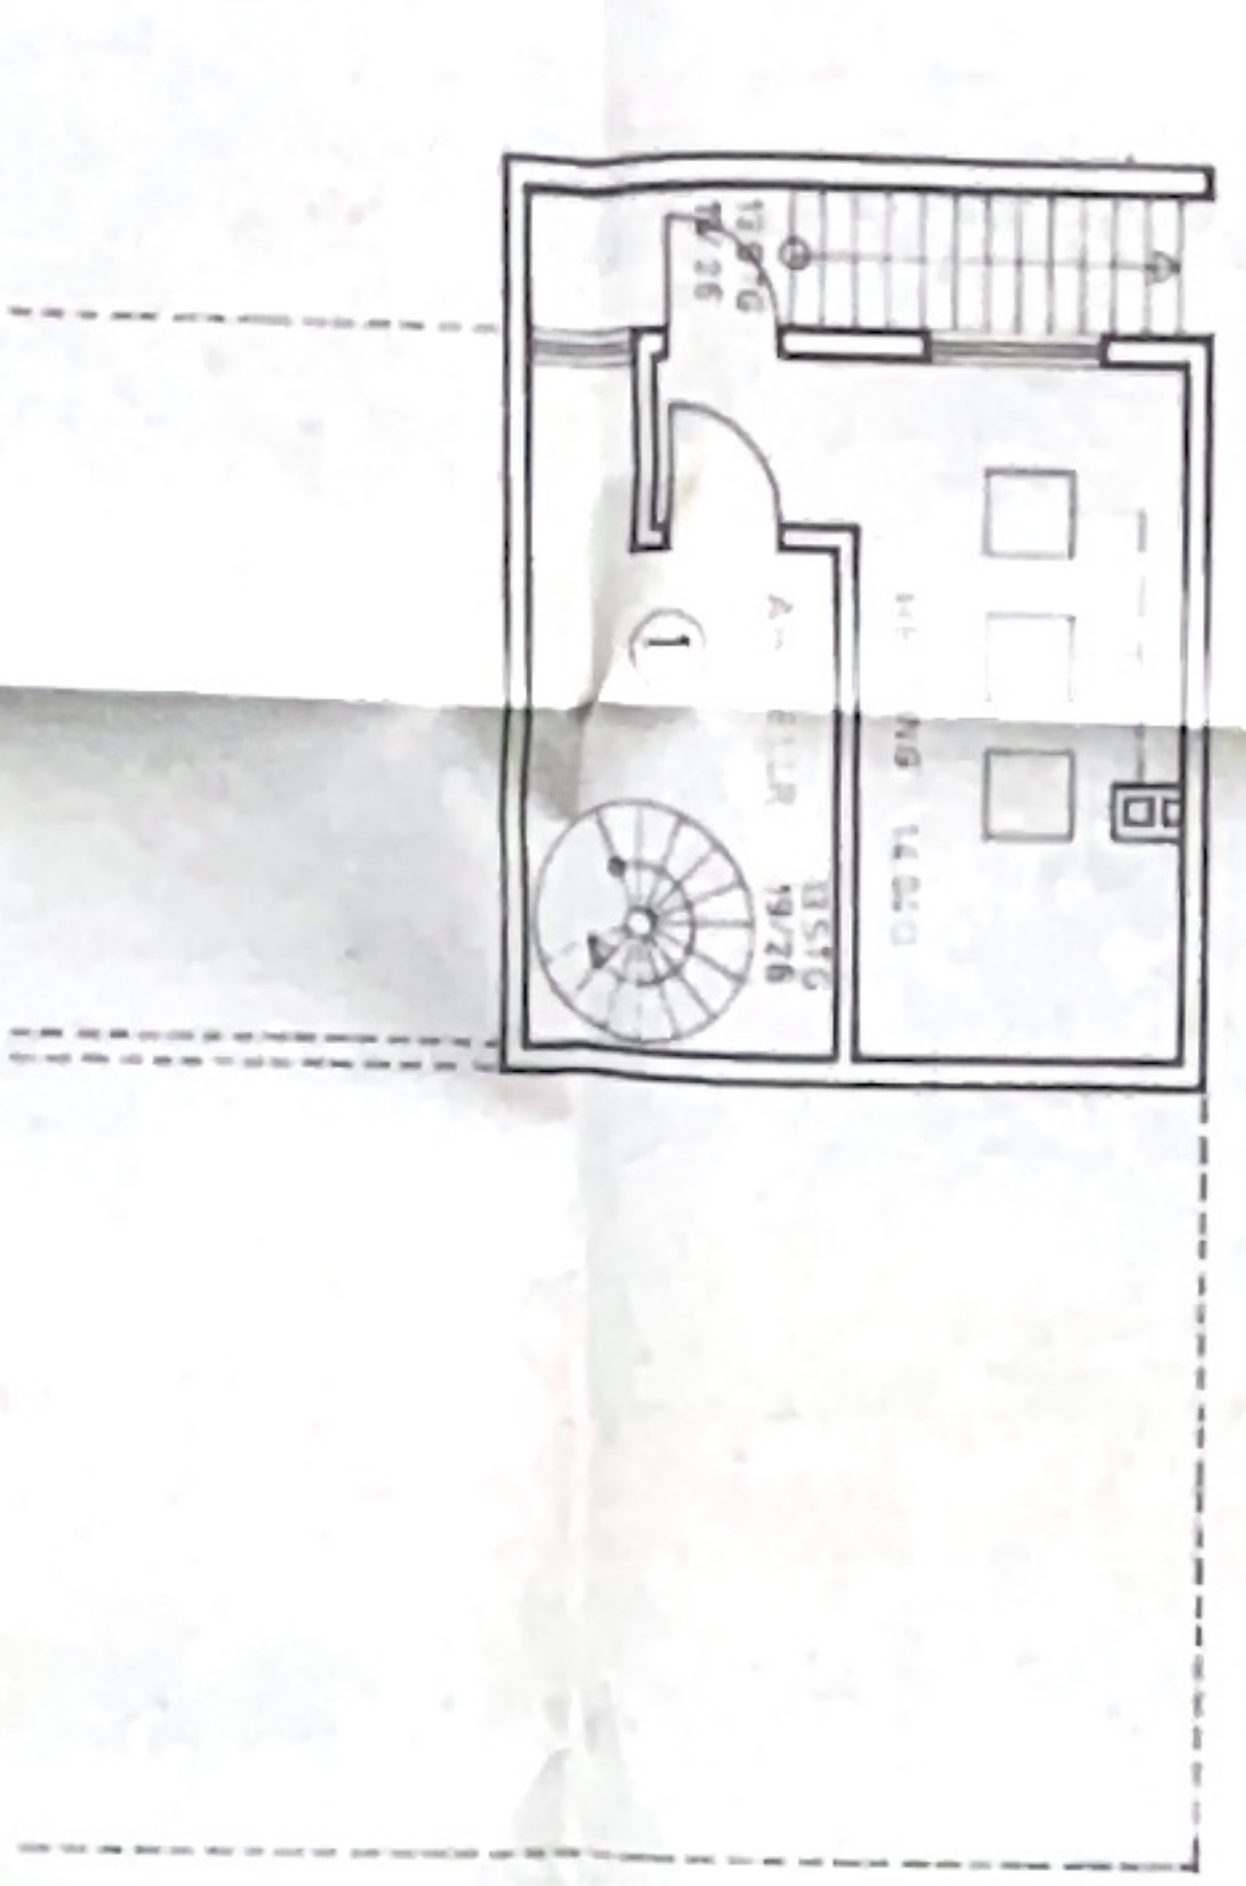


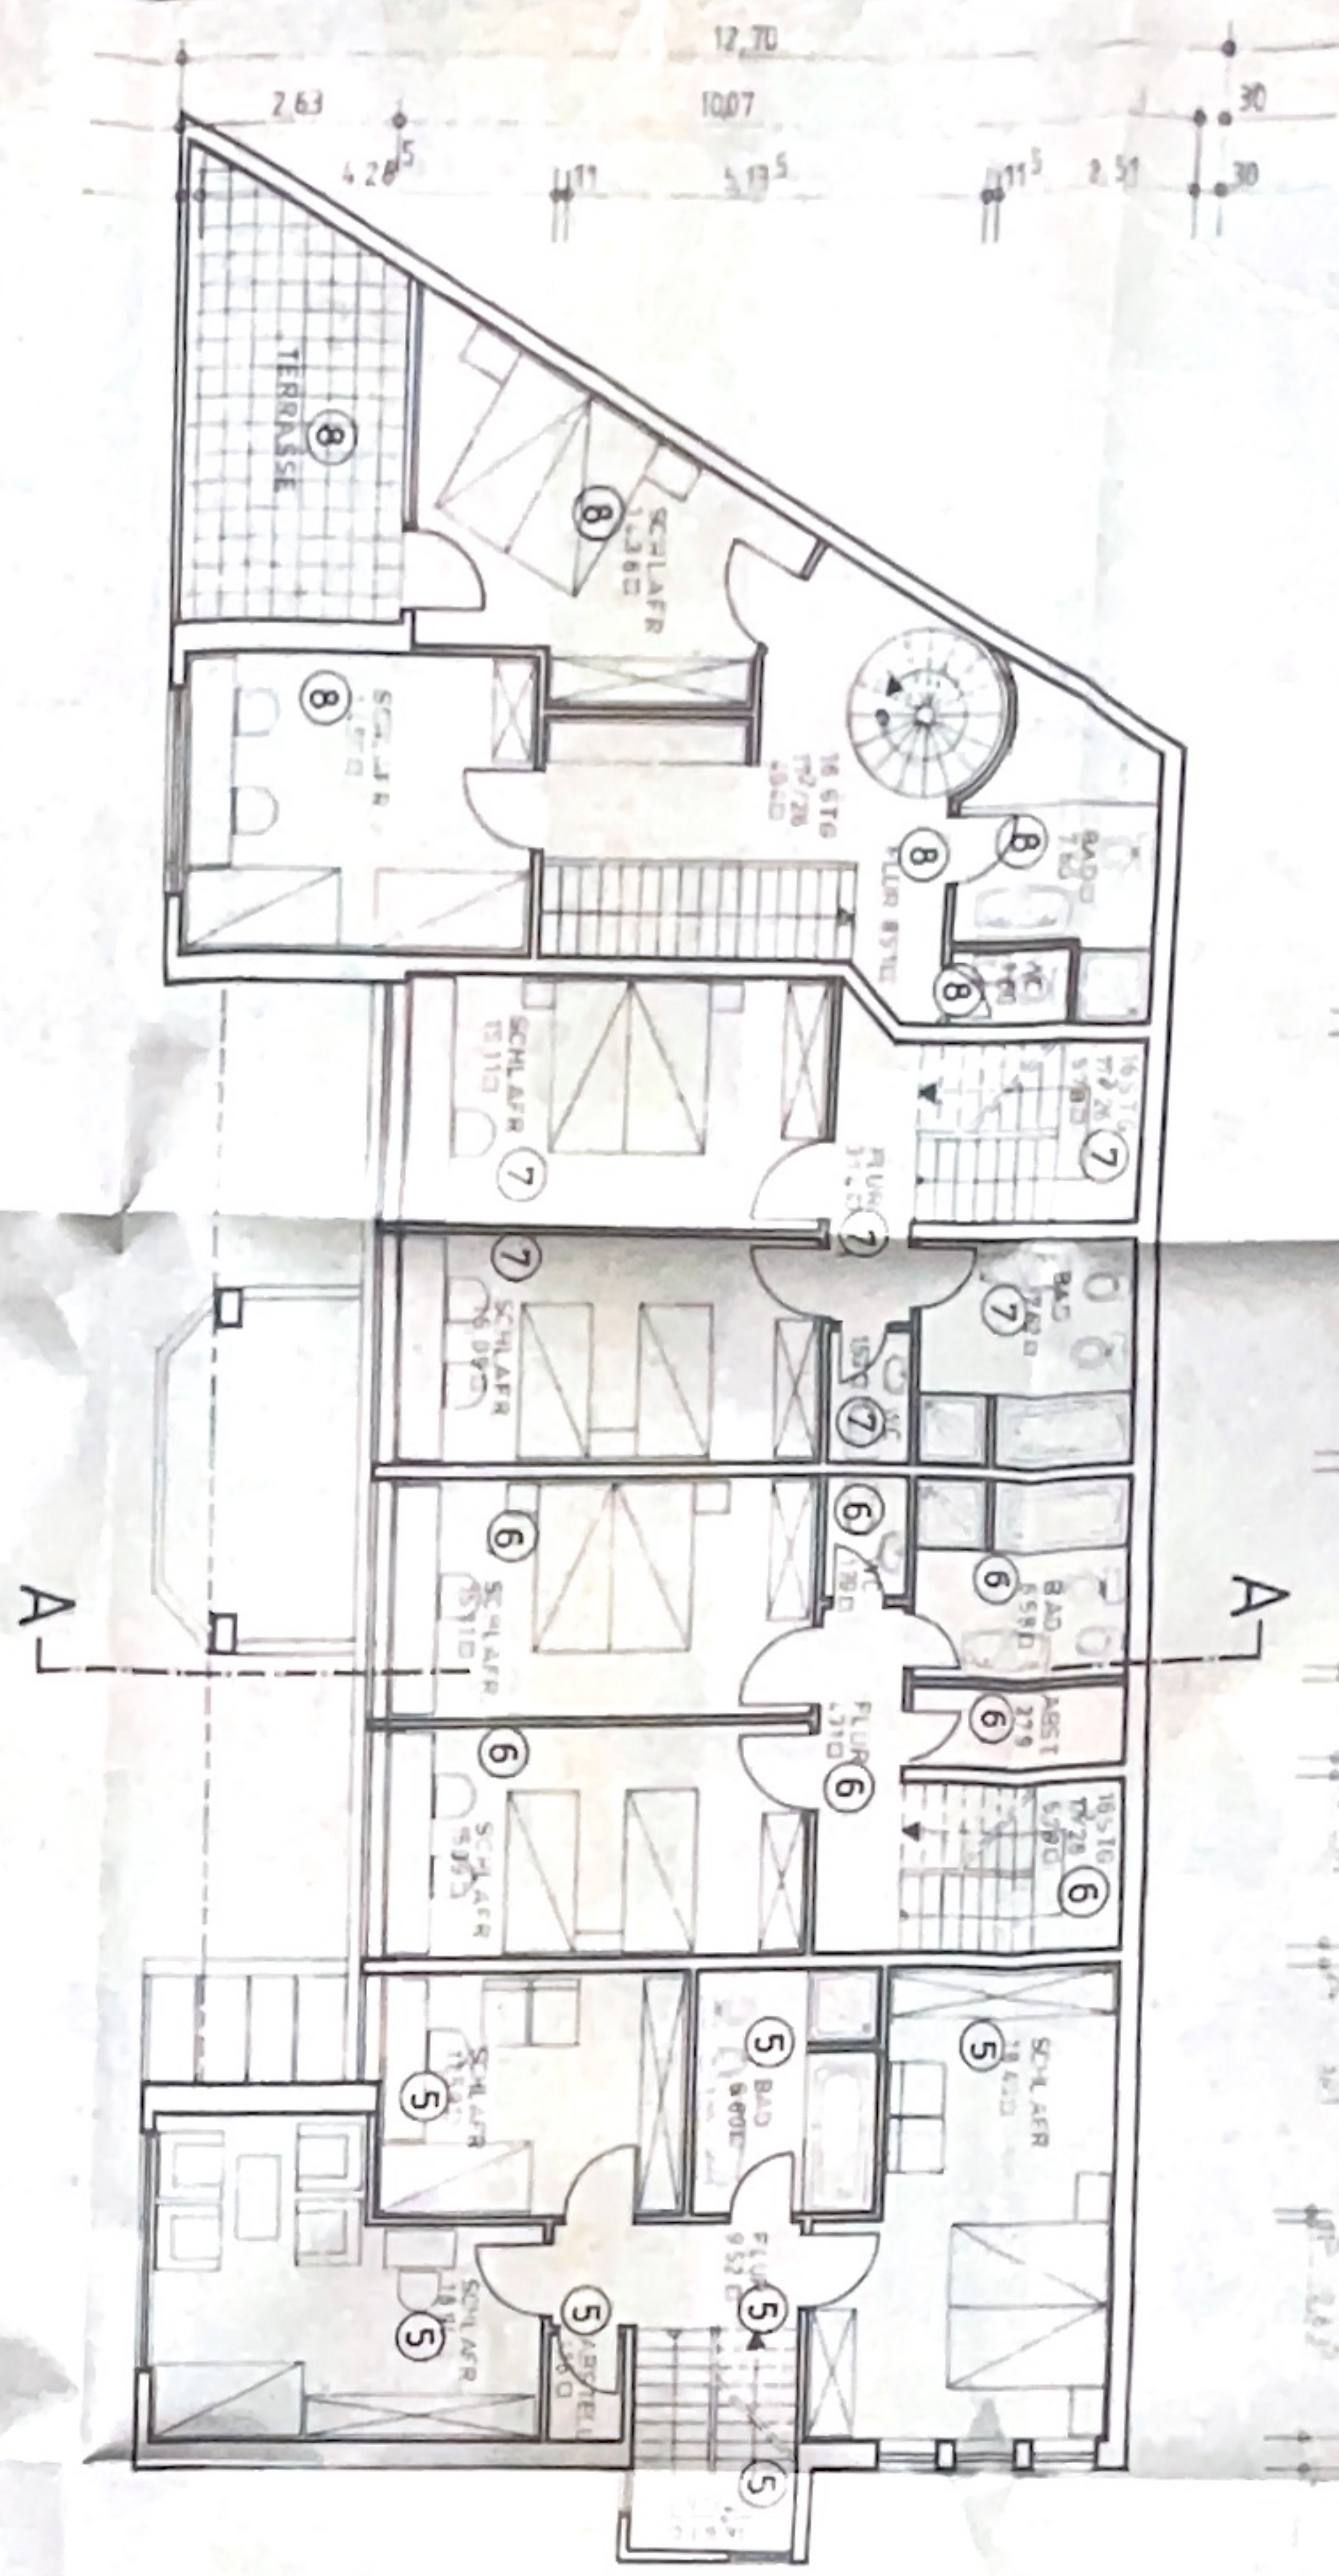


KELLER

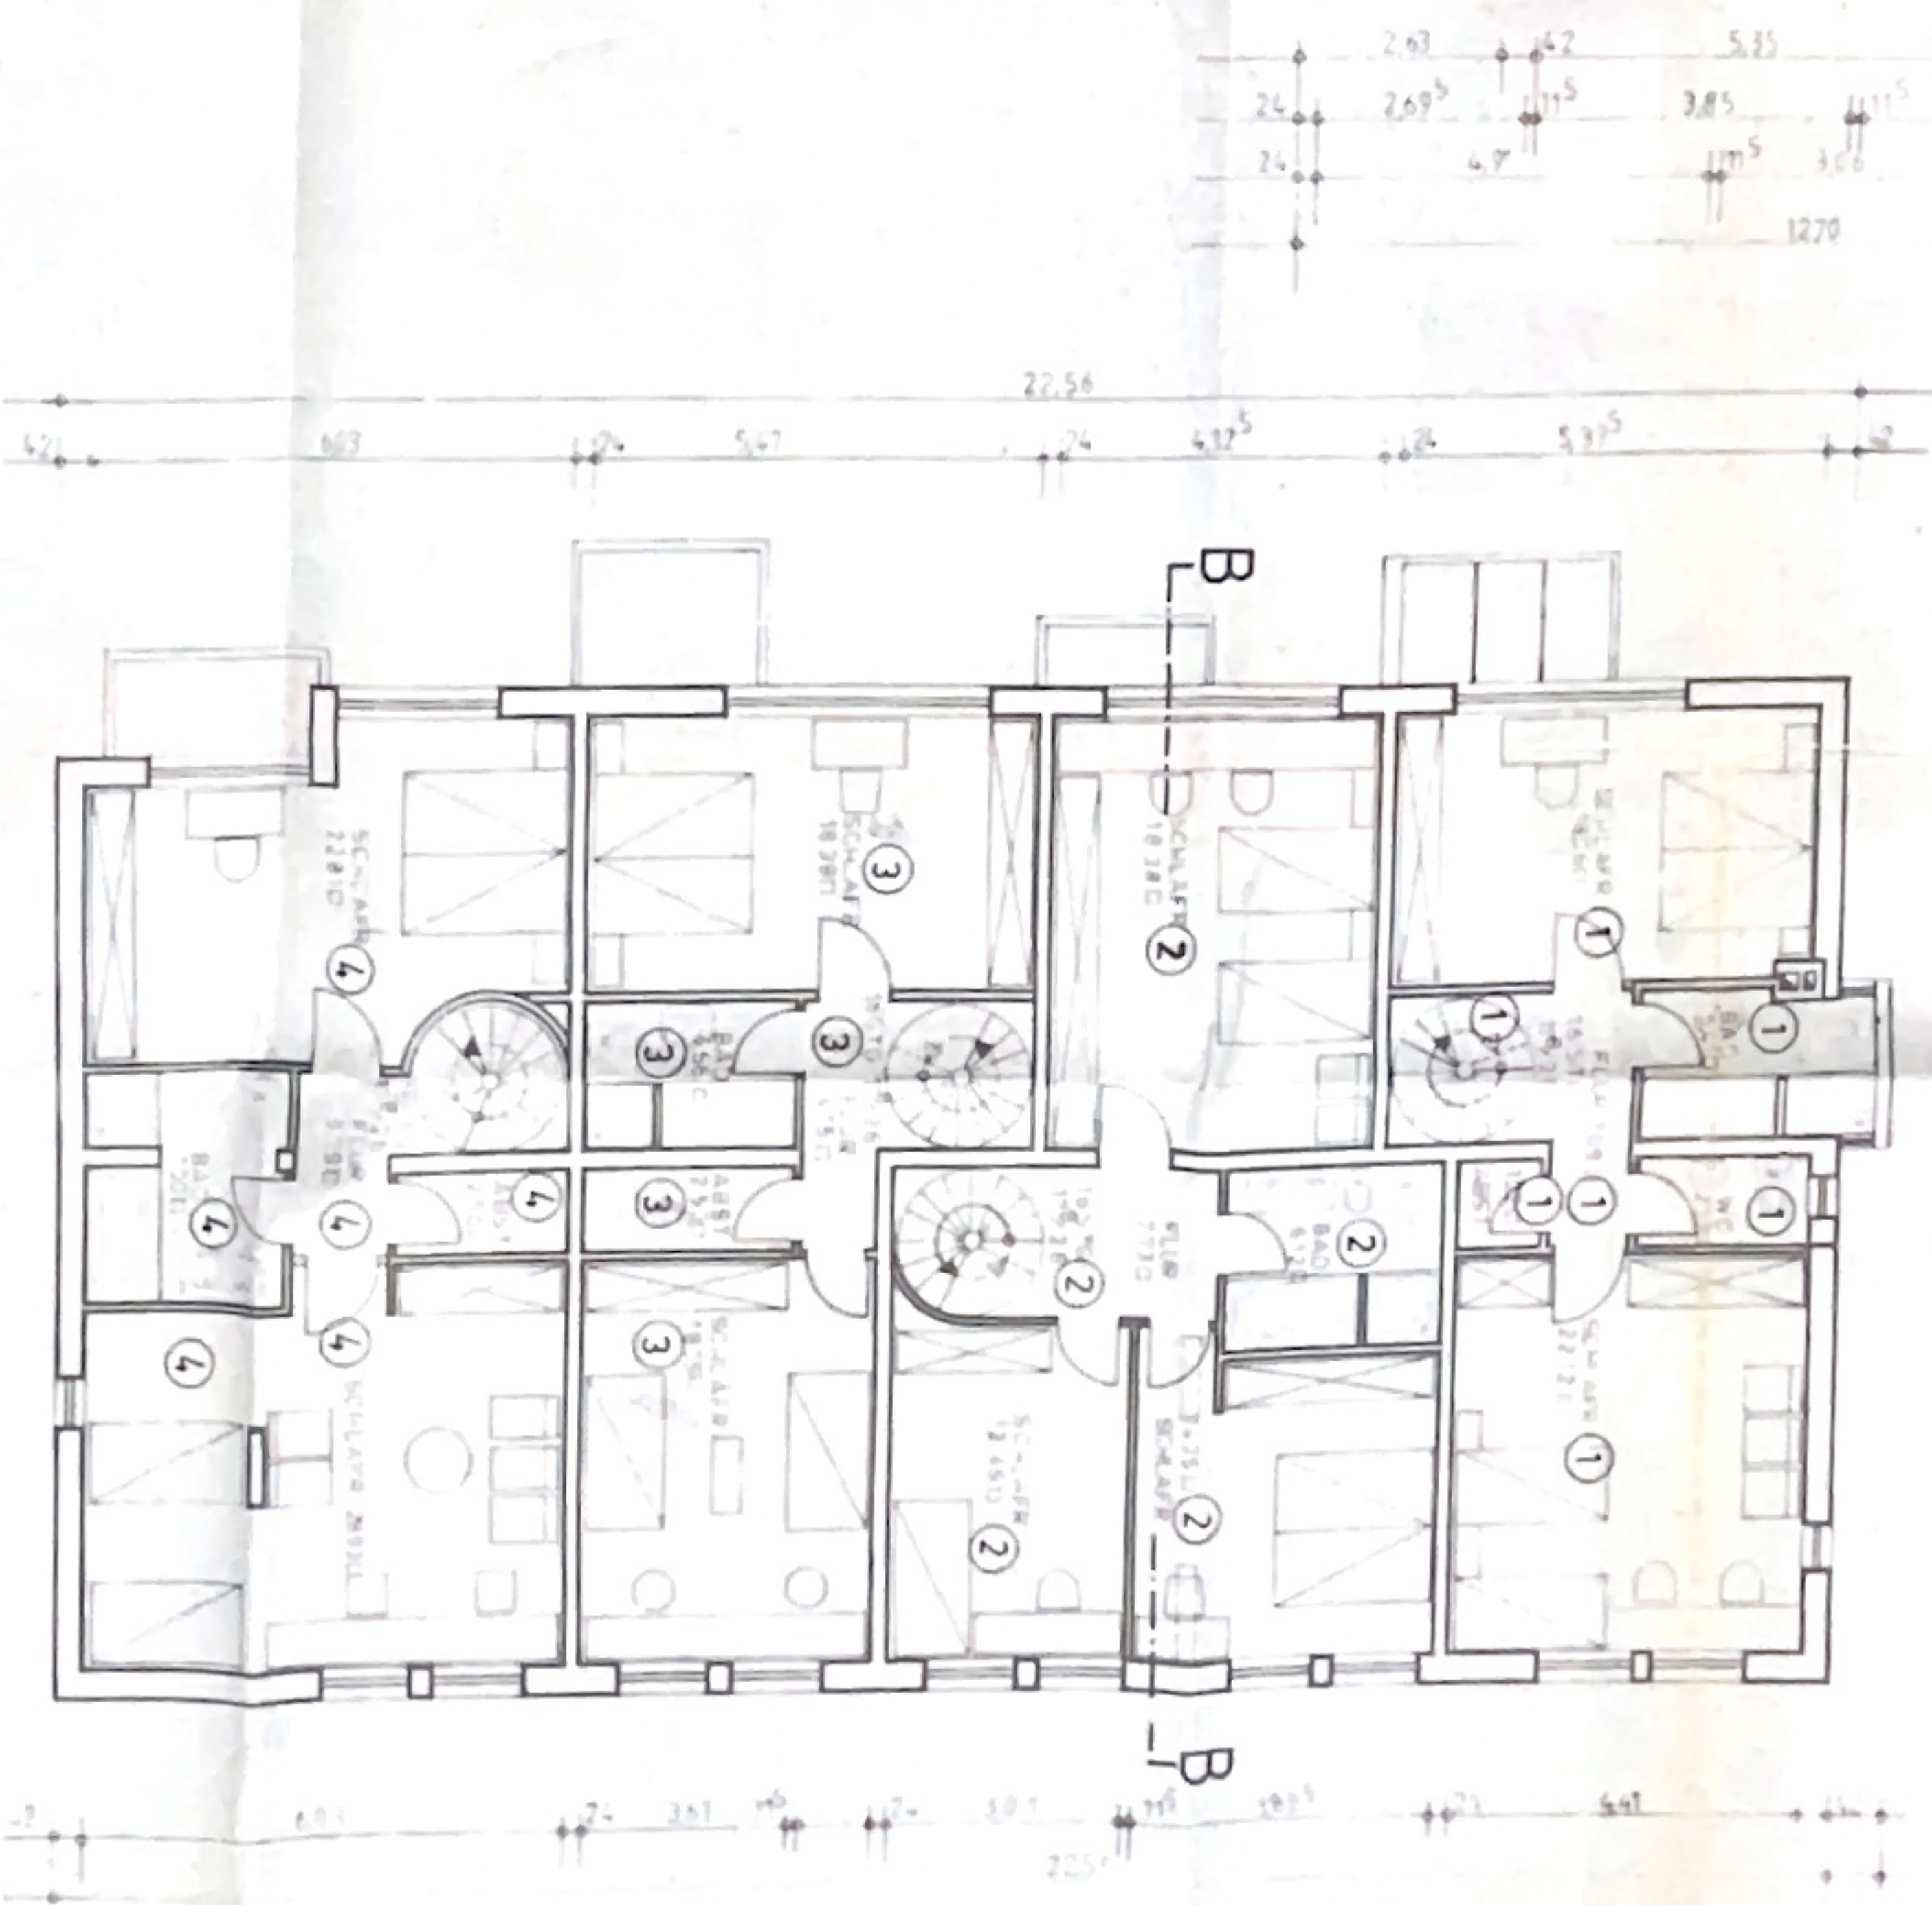

STADT KÖLN

Abdruck zur Bezeichnung des Bauwerks
 vom 23. JAN. 1980 gem. § 7 Abs. 4
 Bauzettel vom 15.3.1951 / 30.1.1952

Köln, den 23. JAN. 1980

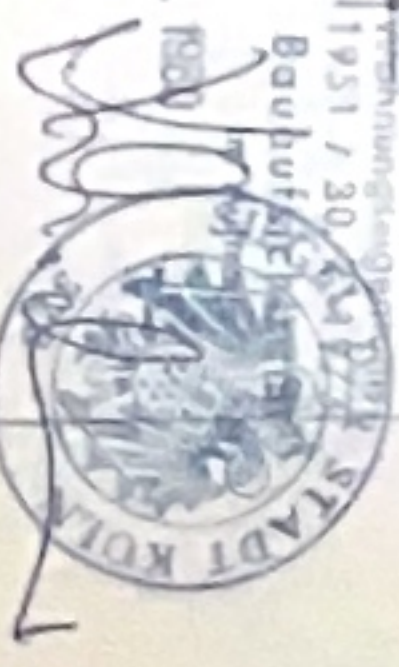

BURKHARDT KRINGS
 KLAUS DOETSCH
 JOSEFSTR 30
 5 KÖLN 1 TEL 327792

RENOVIERUNG
 WOHNHAUSER
 5 KÖLN 50 RÖDENKIRCHEN
 RINGSTR 50 52

GRUNDRISS
 OBERGESCHOSS
 KELLER

1 100