


A Stadt Augsburg
 Stadtvermessungsamt

Herr Friedrich Arnold
 Tel: (08 21) 3 24-9345
 service.vermessung@augzburg.de

Gemarkung(en): Lechhausen
 NW.012.21.06.NW.012.21.11


Auszug aus der Digitalen Stadtgrundkarte Augsburg

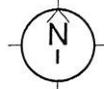

Maßstab 1:1000
 Stand: 11.02.2008

Vervielfältigungen (kopiert bzw. digitalisiert und EDV-gespeichert) sind nur für den eigenen Bedarf gestattet. Die Weitergabe an Dritte ist nicht erlaubt. Den rechtlichen Grenznachweis führt die Staatliche Vermessungsverwaltung. Der Gebäudenachweis kann vom örtlichen Bestand abweichen. Zur Maßentnahme nur bedingt geeignet.

F. Arnold

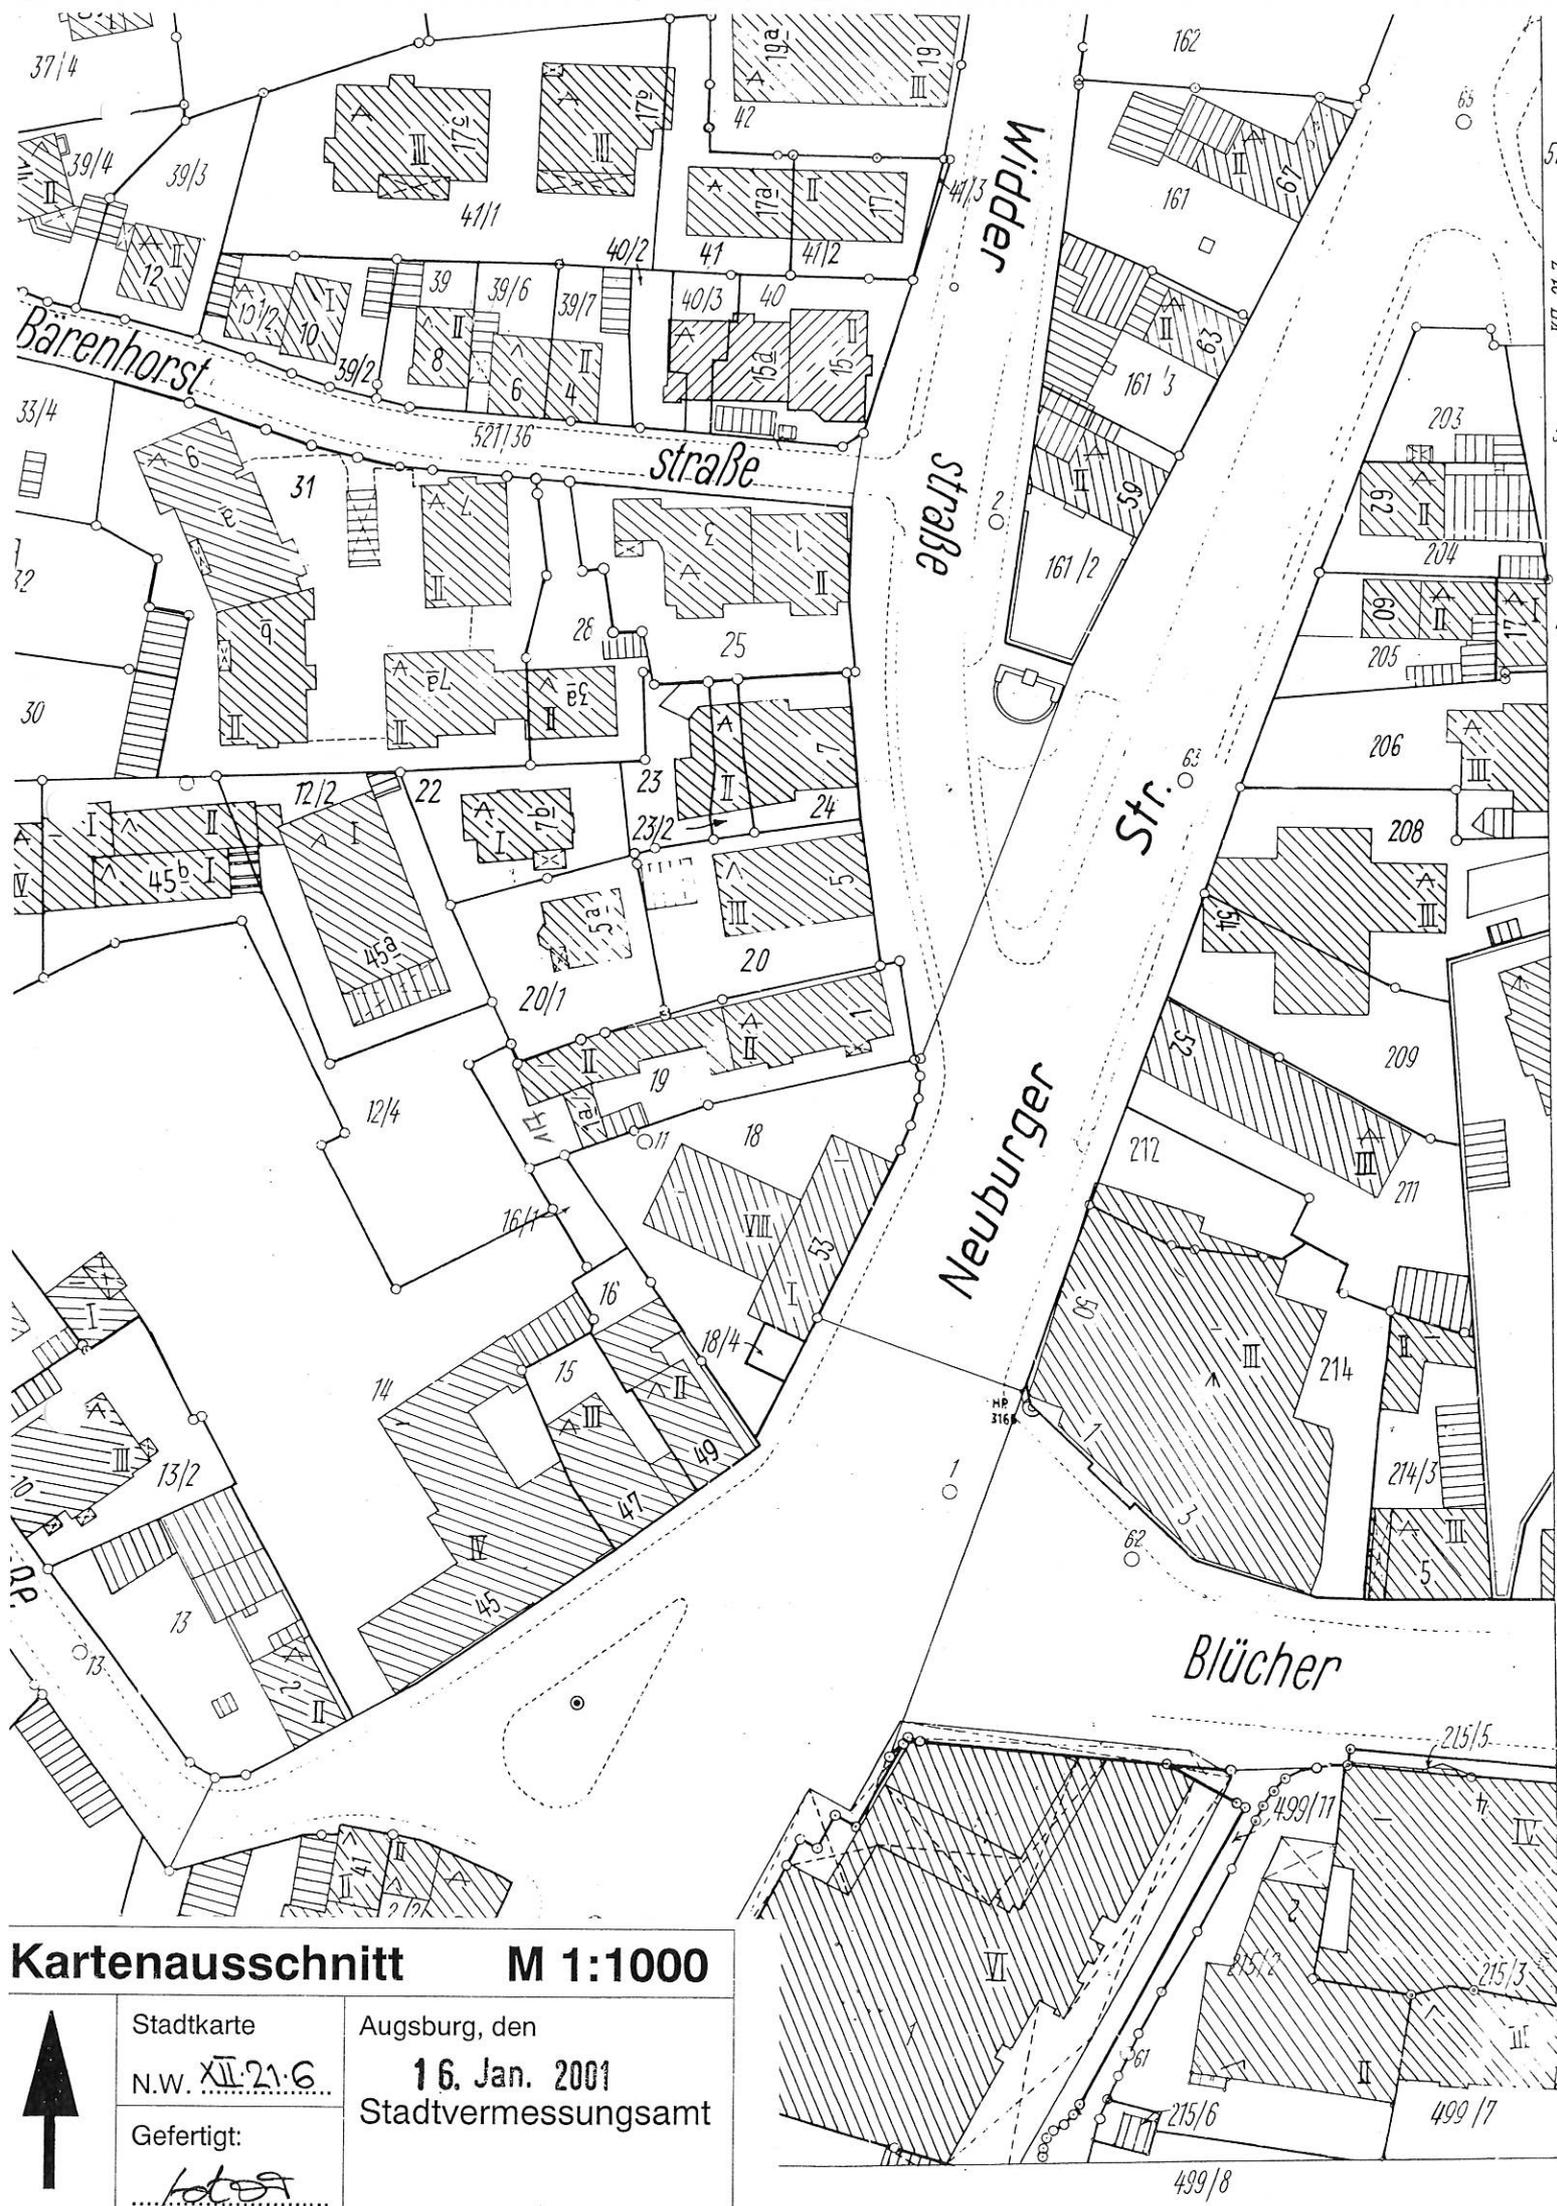

Kartenausschnitt M 1:1000

	Stadtkarte N.W. XII:21:6	Augsburg, den 16. Jan. 2001 Stadtvermessungsamt
	Gefertigt: <i>foto</i>	