



Vermessungs- und Katasterverwaltung Niedersachsen

Gemeinde: Otterndorf, Stadt
Gemarkung: Otterndorf
Flur: 21 Flurstück: 195/123


Liegenschaftskarte 1:1000

Standardpräsentation

Erstellt am 04.04.2023
Aktualität der Daten 01.04.2023

N = 5962086

E = 32493384

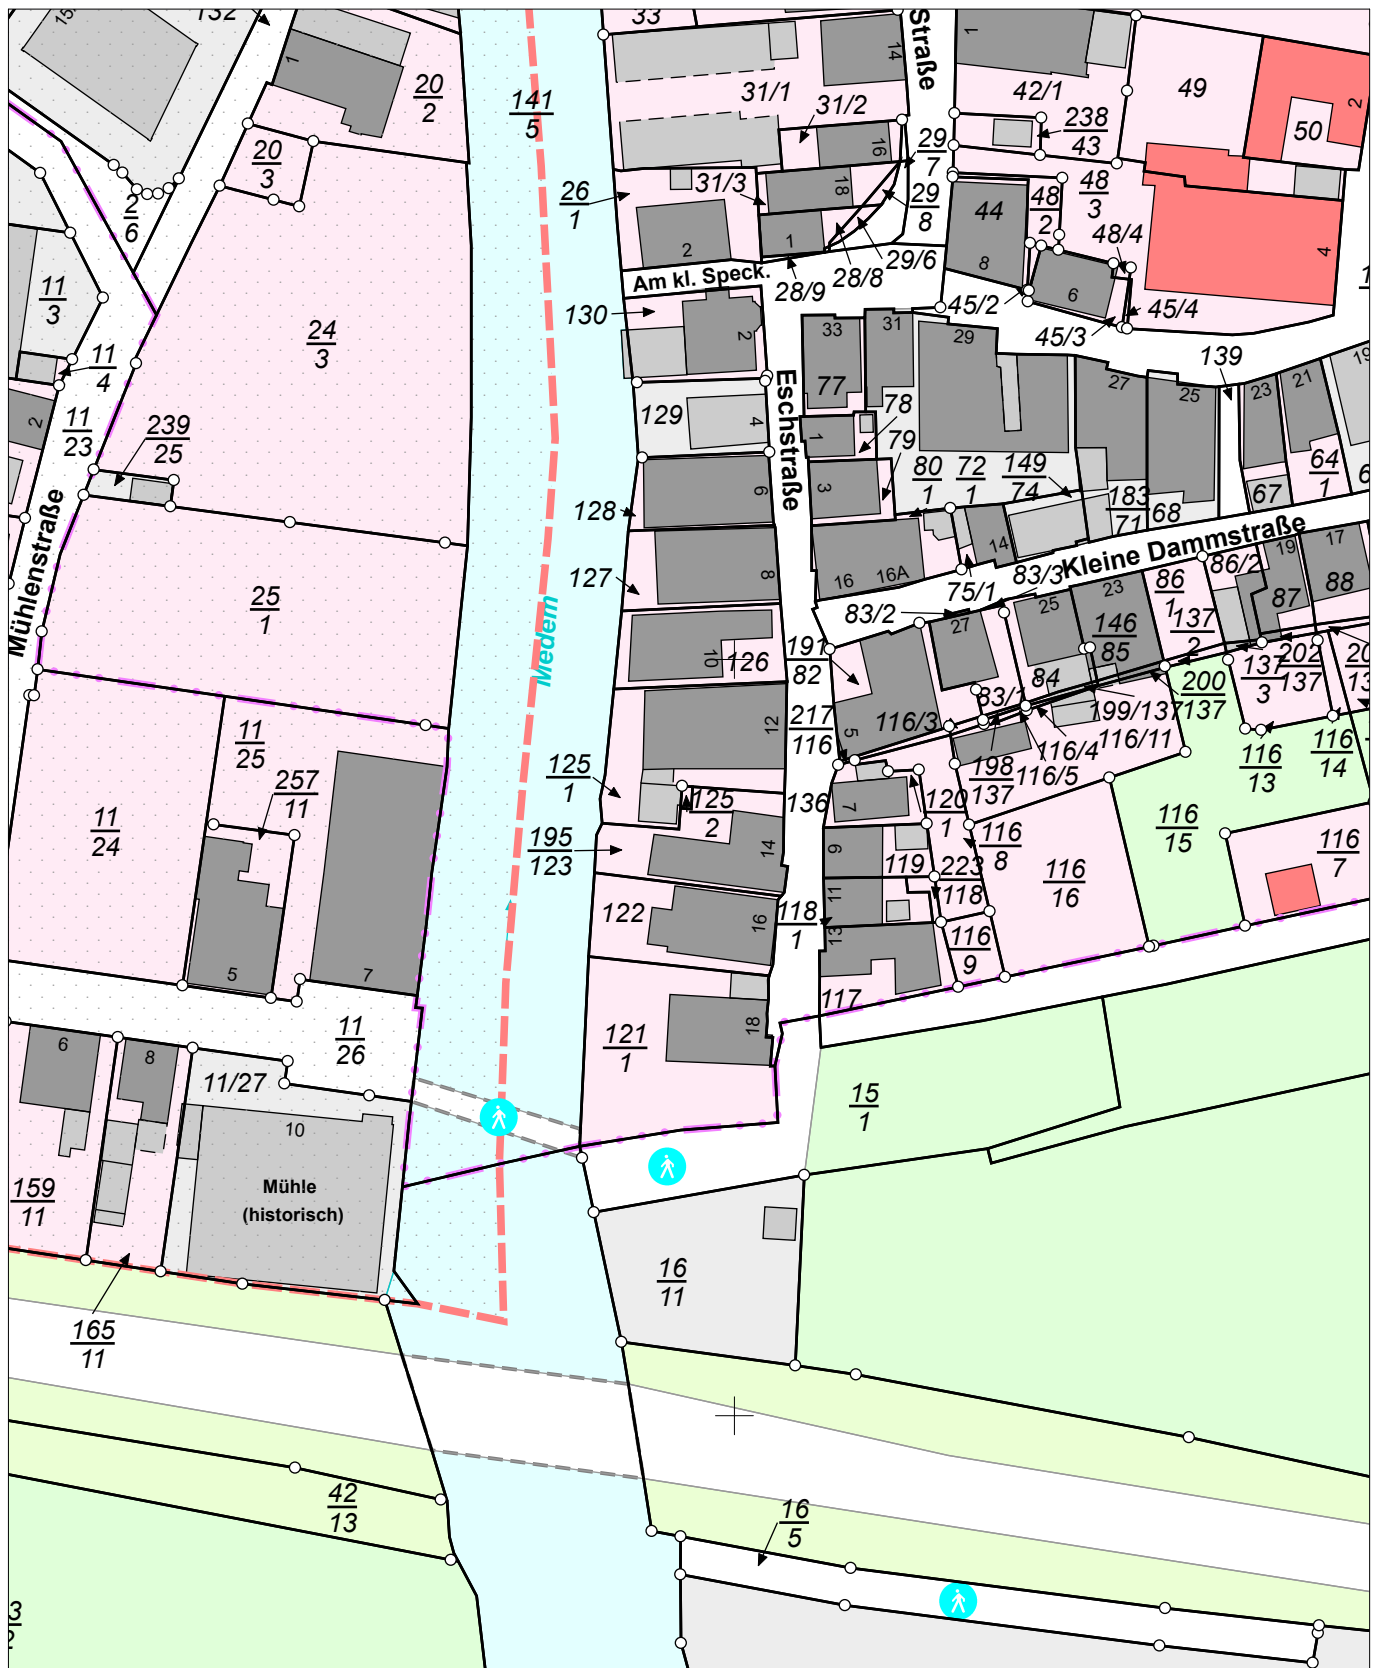

N = 5961866

Maßstab 1:1000

0 10 20 30 Meter

Verantwortlich für den Inhalt:

Landesamt für Geoinformation und Landesvermessung Niedersachsen
Regionaldirektion Otterndorf - Katasteramt Otterndorf -
Am Großen Specken 7
21762 Otterndorf

Bereitgestellt durch:

Compass-Immobilien

Himmelreich 1
21762 Otterndorf

Zeichen:

Bei einer Verwertung für nichteigene oder wirtschaftliche Zwecke oder einer öffentlichen Wiedergabe sind die Allgemeinen Geschäfts- und Nutzungsbedingungen (AGNB) zu beachten; ggf. sind erforderliche Nutzungsrechte über einen zusätzlich mit der für den Inhalt verantwortlichen Behörde abzuschließenden Nutzungsvertrag zu erwerben.