

57

1959

12

216

Die erste

revidierte Pläne



Baupolizei-Nach

geprüft genehmigt

Altensteig-Stadt

den 20. Jan. 1960

den 20. Jan. 1960

Stadtbaumeister:

Oskar Lay

Bürgermeister:

Kuller

1. FERTIGUNG

BAUGESUCH

für ein Zweifamilienhaus
mit Einliegerwohnung und
Garage

Bauherr: Walter Lamparth
Schleifer
Garrweiler
Kr. Freudenstadt

Baustelle:

Altensteig
Lerchenstraße 26

Gebr. Wichmann 158

architekt · peter waas

altensteig/schwarzwald · dorferstraße 56 · telefon 616

Auf 1. Januar 1961
in die BDA aufgenommen

Kreis Calw

Stadtgemeinde Altensteig

LAGEPLAN

Maßstab 1 : 5 00



NORD

1065

1065

1064

1064/3



1064

Käufer und Bauherr:
Walter Lamparth,
in Gärweiler

Käufer und Bauherr:
Hans Dreier,
Krankpfleger

Käufer u. Bauherr:
Oswald Reeder,
Maurer
Altensteig


St. auf Grenze!

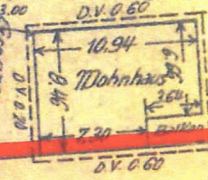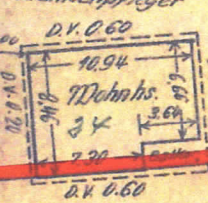

Die Stadtgemeinde

Lerche

Kreisbaugen. Calw

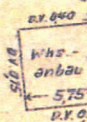

1066/1
Egon Schmid,
Mechanikermstr.
Eheleute

1066/2
Otto Reichert,
Weizer's Ehele.

1069/1

1069/2

1070/1
Paul Wässner,
Schreiner

1070/2
Gottlob Boller,
Schreiner

Gefertigt unter dem Vorbehalt an
Rechte:

WART/Kreis Calw, den 12.1.1960.

Die Stadtgemeinde

Vermessungsbüro

H. Panniersberger
beide Landepleur
für Vermessungstechnik
(14b) Wart über Nagold
auf Dohnhausen 197

zeichnen dieses Planes, auch
weise, ist nur mit Genehmigung
zuständig.

Unbauter Raum

Untergeschoß	11,50 x 8,63 x 2,50	=	248,00 cbm
Erigeschoß	11,50 x 8,63 x 2,65	=	264,00
Obergeschoß	wie Erdgeschoß	=	264,00
Dachgeschoß	11,50 x (8,63 x 2,70)	=	134,00 cbm
	davon ausgebaut	=	28,00
	Dachraum 1/3	=	106,00 : 3 = 35,00

Wohnhaus = 839,00 cbm

Garage ~~5,75 x 3,00 x 2,25 = 38,00 cbm~~
 5,60 x 5,30 = 70,00 cbm

Baukosten Wohnhaus ca 840 cbm x 70.- DM = 59.000.- DM
 Garage ~~38,00 cbm x 50.- DM = 1.900.- DM~~
 70.- 3.500.-

Baukosten zus. 62.500.- DM

Wohnflächenberechnung

Erdgeschoss	Wohnen	6,56	x	3,30	=	22,00	qm
		3,32	x	0,70	=	2,32	
	Eltern	3,425	x	3,91	=	13,41	
	Kinder	4,245	x	4,00	=	16,98	
	Küche	2,61	x	2,30	=	6,00	
	Bad	2,61	x	1,72	=	4,46	
	WC, Gard.	2,61	x	0,90	=	2,34	
	Flur	5,135	x	1,20	=	6,15	
	Balkon	3,10	x	1,30/4	=	1,00	

74,67

Abzüge Kamine 0,28
 Putz 3% 2,22

Wohnung zus. 72,17 qm

Obergeschoß wie Erdgeschoß = 72,17
 Abzug Treppe = 1,50

70,67 qm

Untergeschoß Wohnen 6,16 x 3,30 = 20,40
 2,36 x 0,70 = 2,00
 Küche 2,00 x 1,76 = 3,52
 V. Pl. 1,90 x 1,76 = 5,25
 WC, Gard 2,61 x 0,90 = 2,34

33,51

Abzüge Kamin, Putz = 1,12

32,39 qm

Dachgeschoß Zimmer 2x 3,41 x 2,00 = 13,64


Haus gesamt = 188,87

Garage ~~4,77 x 2,52 = 12,00~~
 5,25 x 4,95 = 26,00

Walter Gumpert

ARCHITEKT PETER WAAS
 ALTENSTEIG - TEL. 613

Untergeschoss 1:100

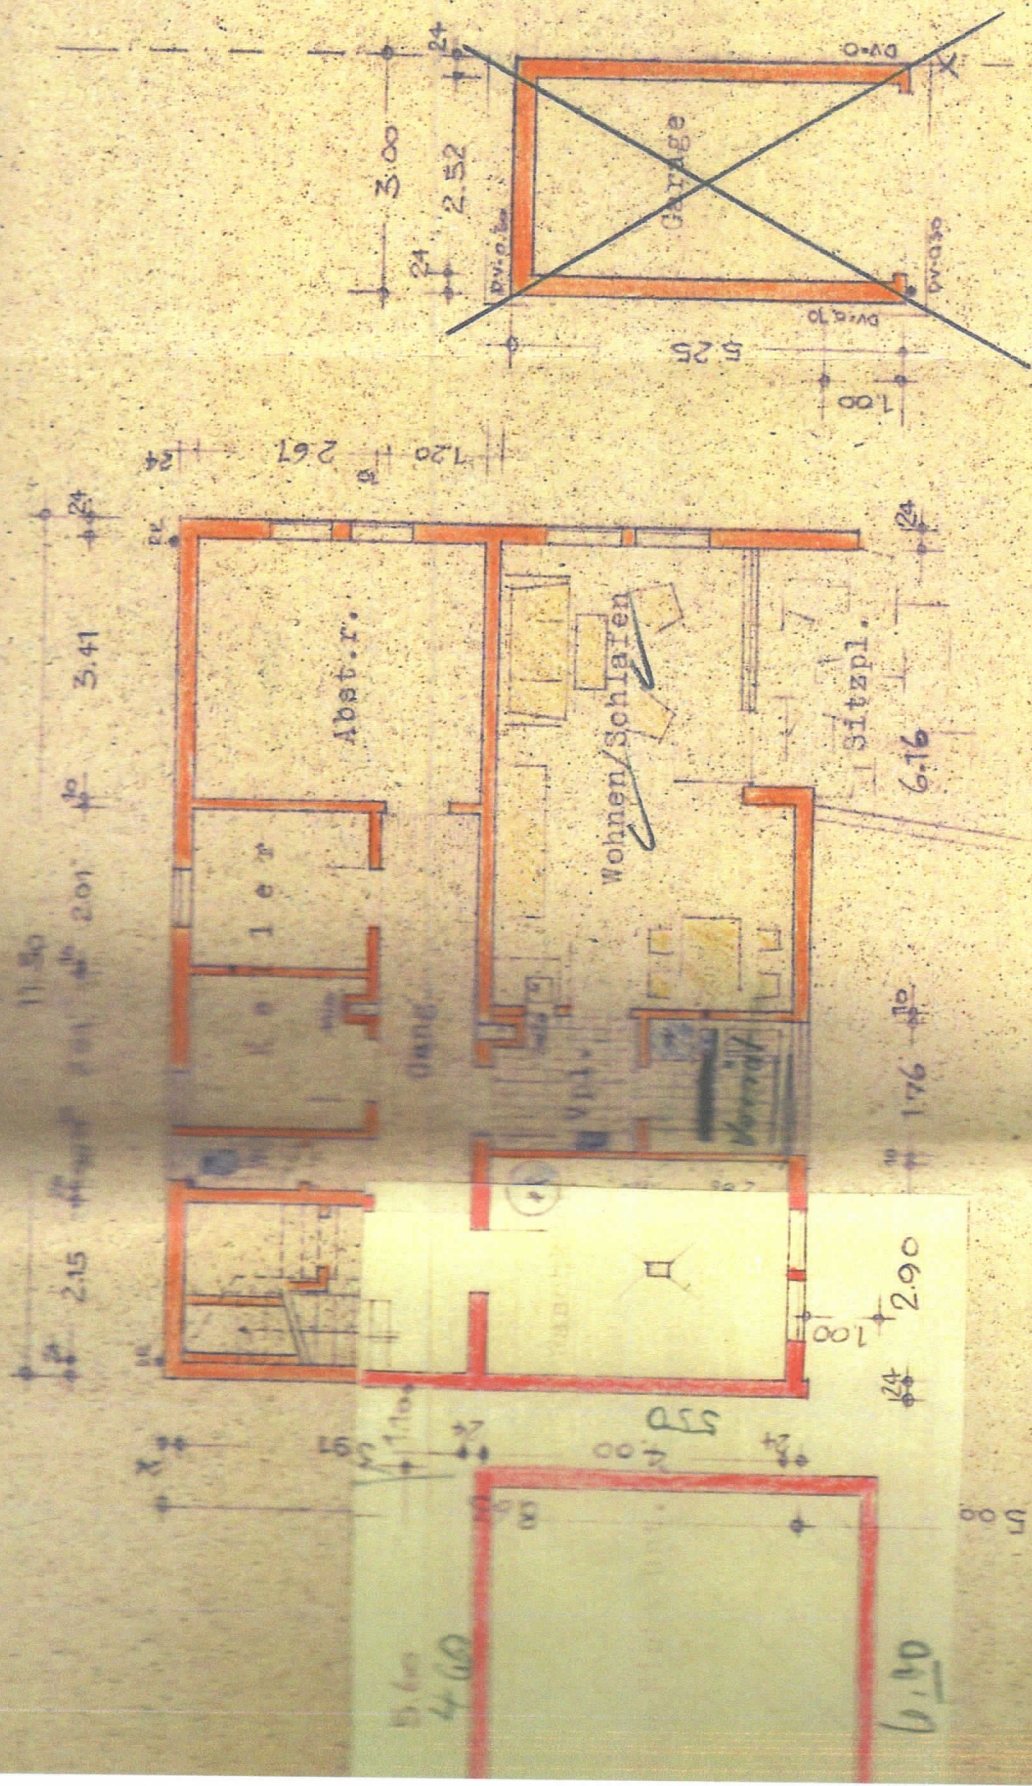


Bauherr:

Yakov Karpov

ARCHITEKT PETER WAAS
ALTENSTRAßE 7 TEL. 610

Erstgeschoss

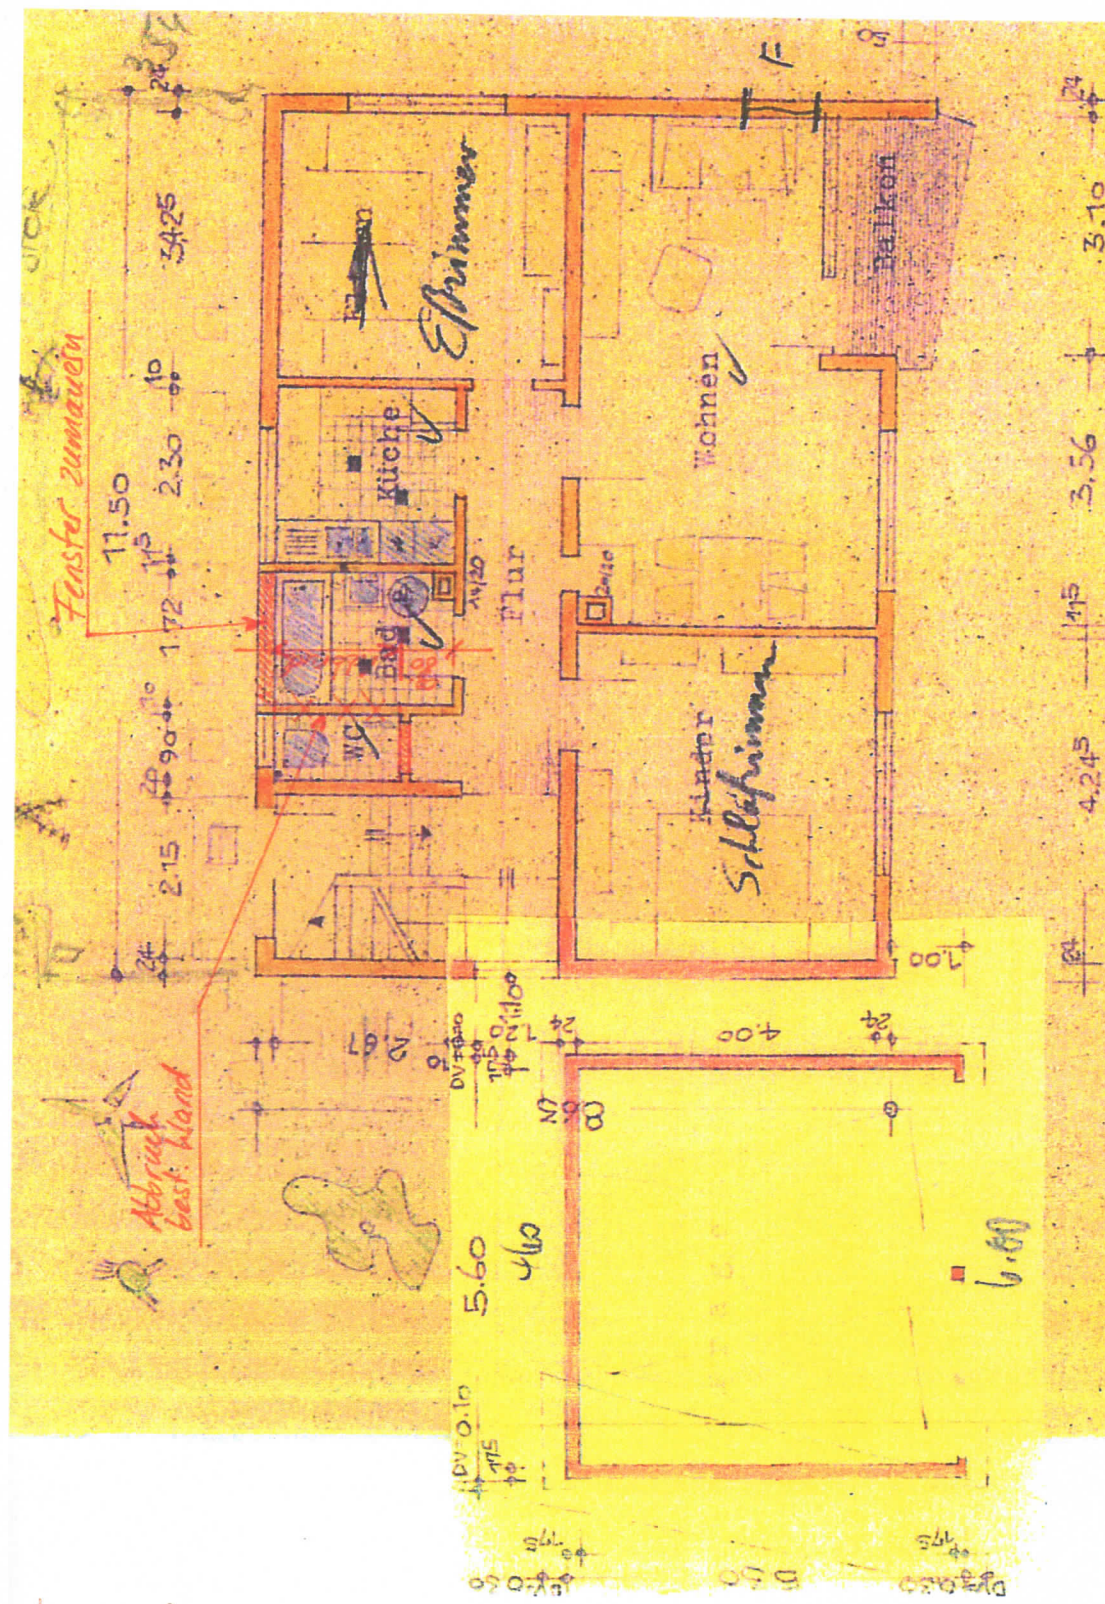


STETTER-MAIER-SCHMID
INGENIEURE
Ingenieurgesellschaft für Tragwerksplanung mbH
Am Balmen 16, 72296 Schopfloch, Tel: 07443/9664344
Wiesenweg 5, 72202 Nagold-Hochdorf, Tel: 07459/915648

26.02.2018


Bauherr:

G. H. H. H.

Erdgeschoss 1:100

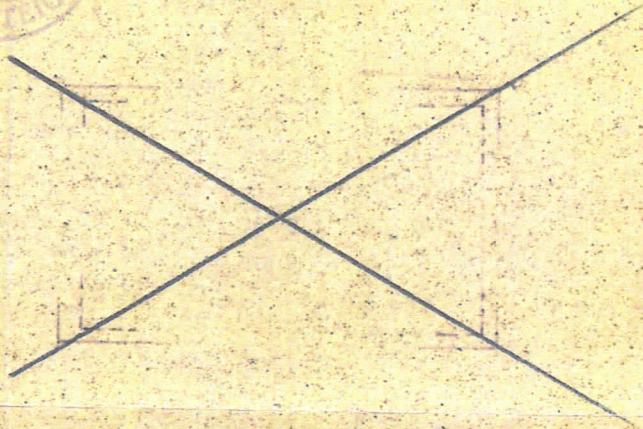

ARCHITEKT PETER WAAS
ALTENSTEIFG. TEL. 510

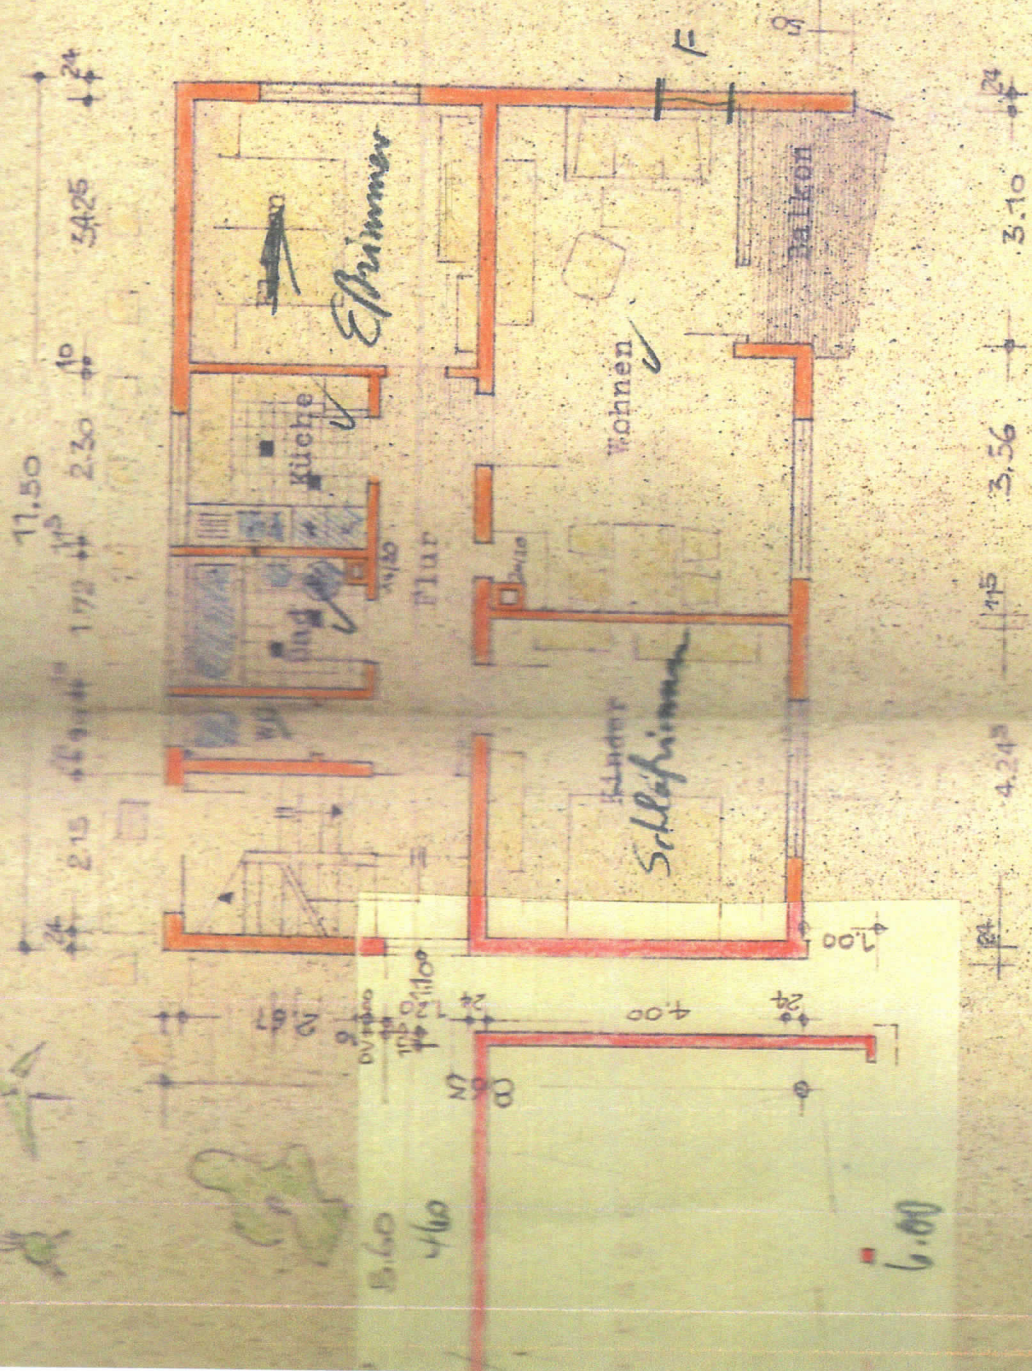

Bauherr:

Walter Kneip

Obergeschoss 1:100




STETTER-MAIER-SCHMID INGENIEURE

Ingenieurgesellschaft für Tragwerksplanung mbH
Am Balmen 16, 72296 Schepfloch, Tel: 07443/9664344
Wiesenhweg 5, 72202 Nüppold-Göschlerhof, Tel: 07459/915648

26.02.2018


ARCHITEKT PETER WAAS
ALLENSTEIG • TEL. 613

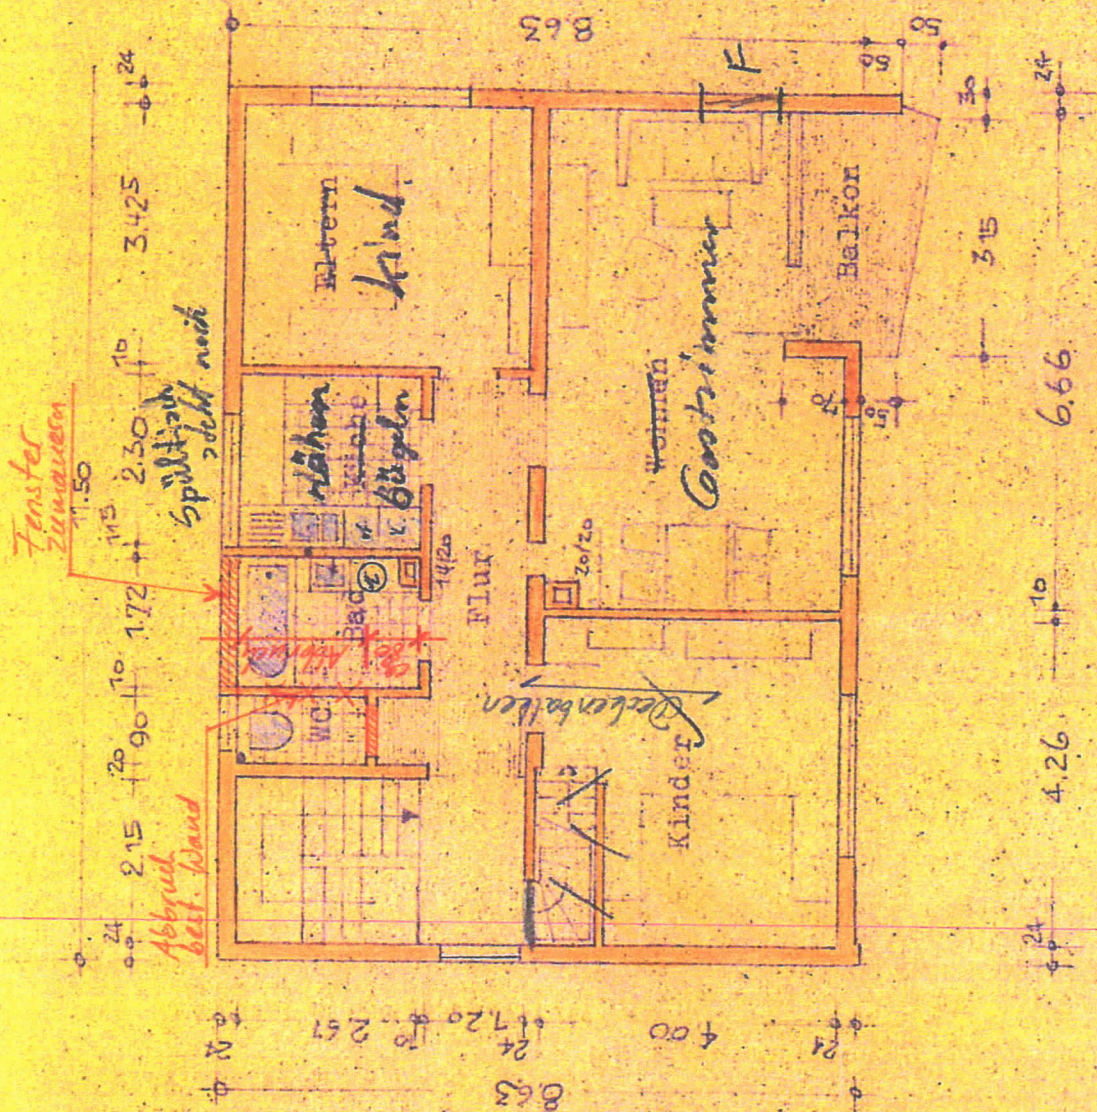

Bauherr:

Walter Haas

Obergeschoss 1:100

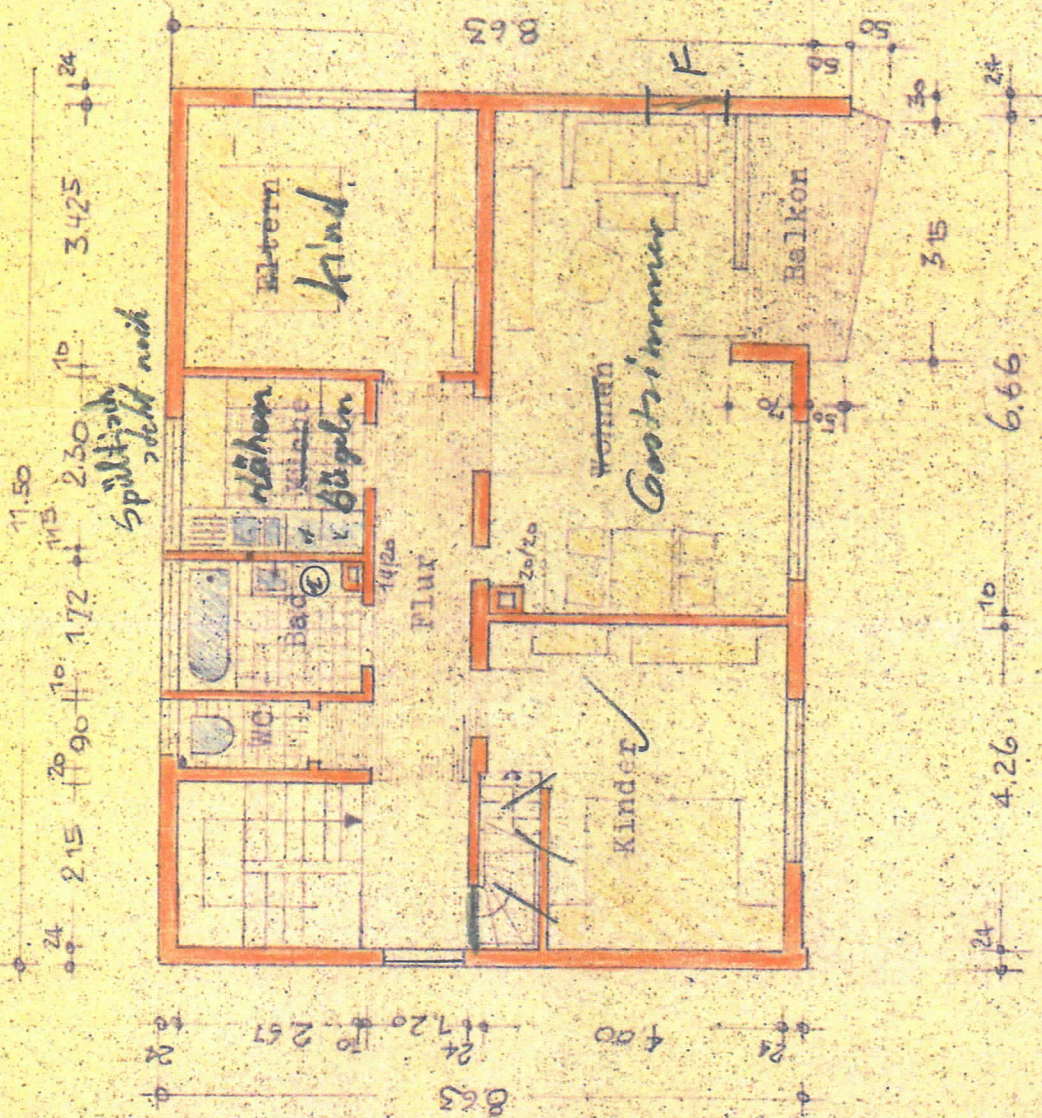


Bauherr:

Walter Haeupert

ARCHITEKT PETER WAAS
ALFENSTEIG - TEL. 614

Dachgeschoss 11.100

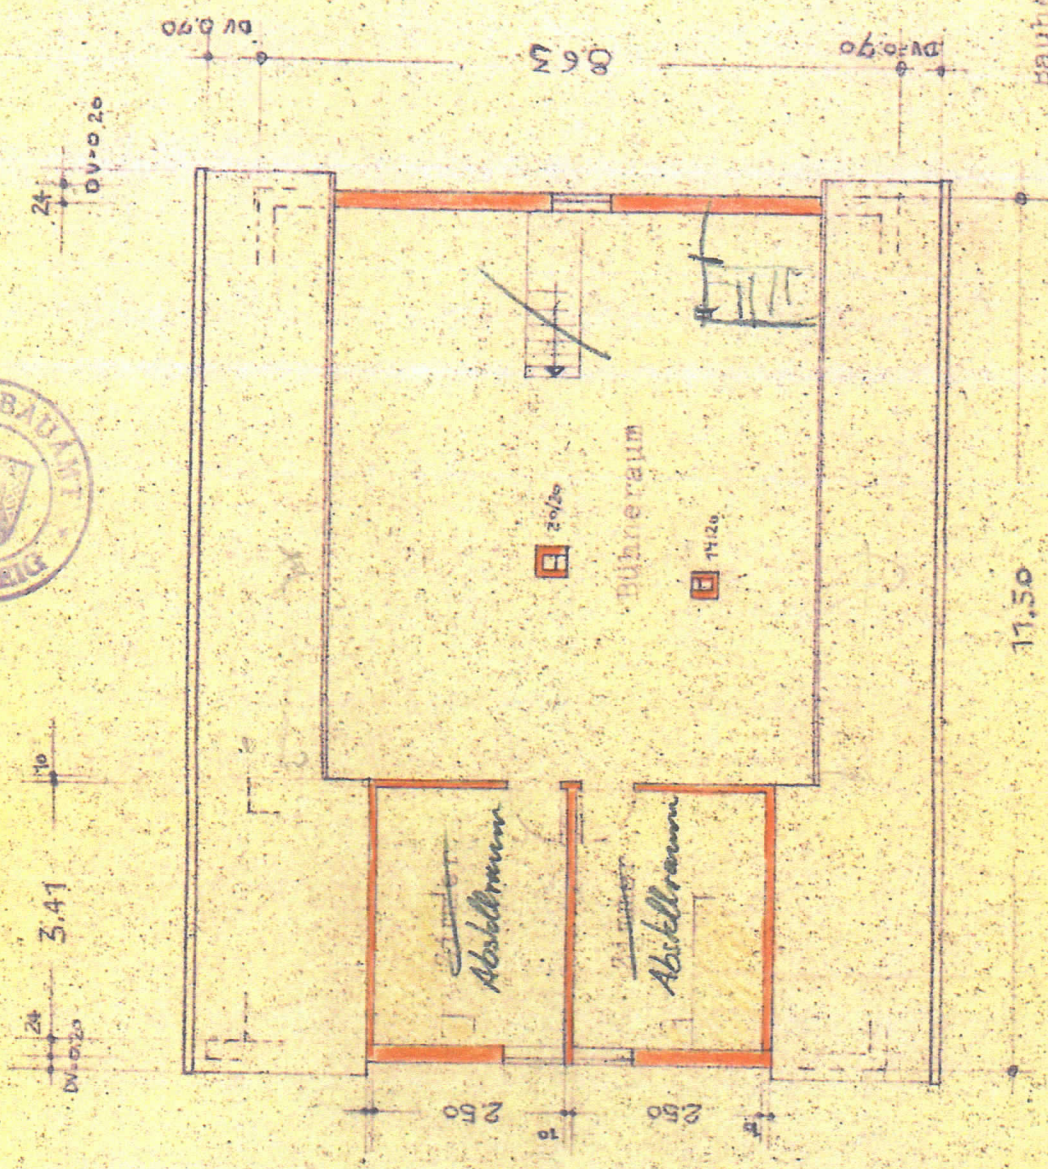

Maßstab:


Y. H. H. H. H. H.




planung

1999 11.100

ARCHITE
ALTENST

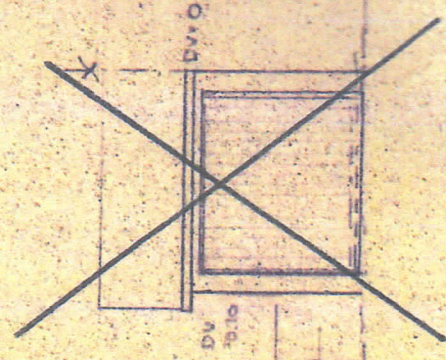


Ansicht von Westen 1:100

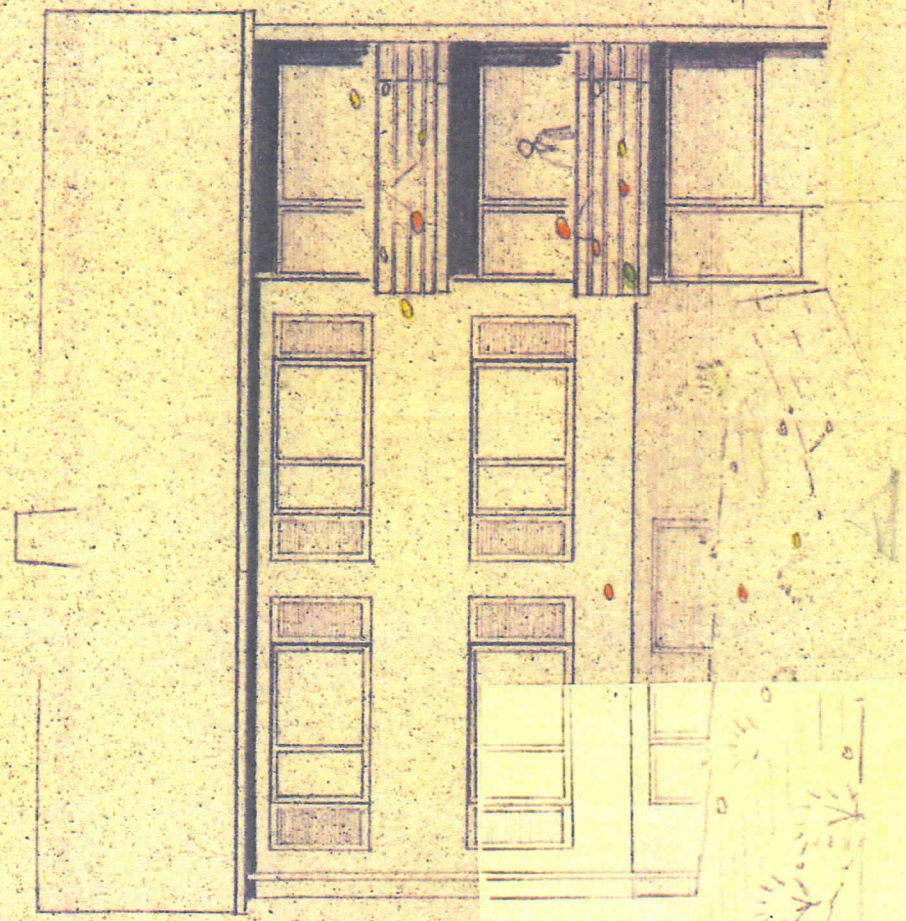

BAUZEICHNUNG

W. H. G. G. G. G.

Schnitt 1:100

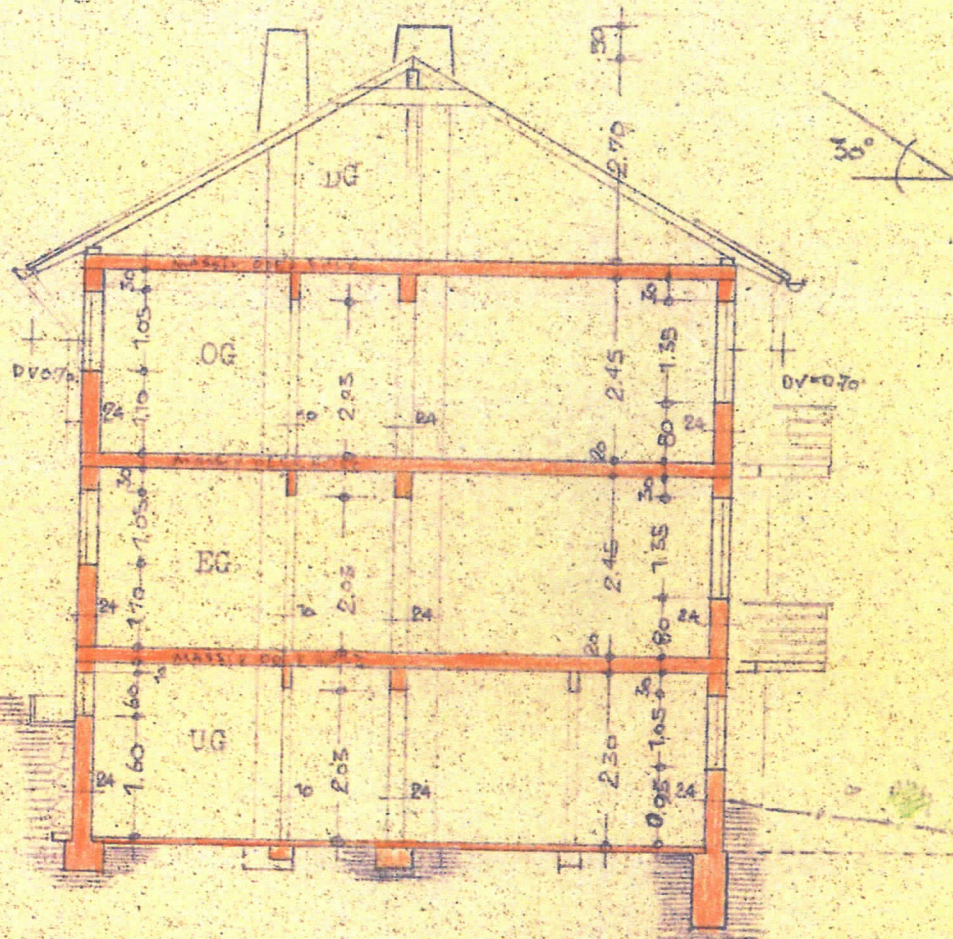

Erläuterung:


Fundamente und Sockel Beton
 Umfassungen Birshohlblock
 Innenwände Birshohlblock
 Haus innen und außen verputzt
 Decken massiv oder Holz
 Kamine Formstein, Köpfe verputzt
 Dachkonstruktion Holz
 Dachdeckung Ziegel oder Eternit braun
 Treppen massiv oder Holz
 Doppelfenster, glatte Türen
 Spülaborte, Klappläden
 Umbauter Raum: ca 840 cbm

Bauherr:

G. H. Kumpfer

ARCHITEKT PETER WAAS
 ALTENSTEIG - TEL. 61


Ansicht von Osten 1:100

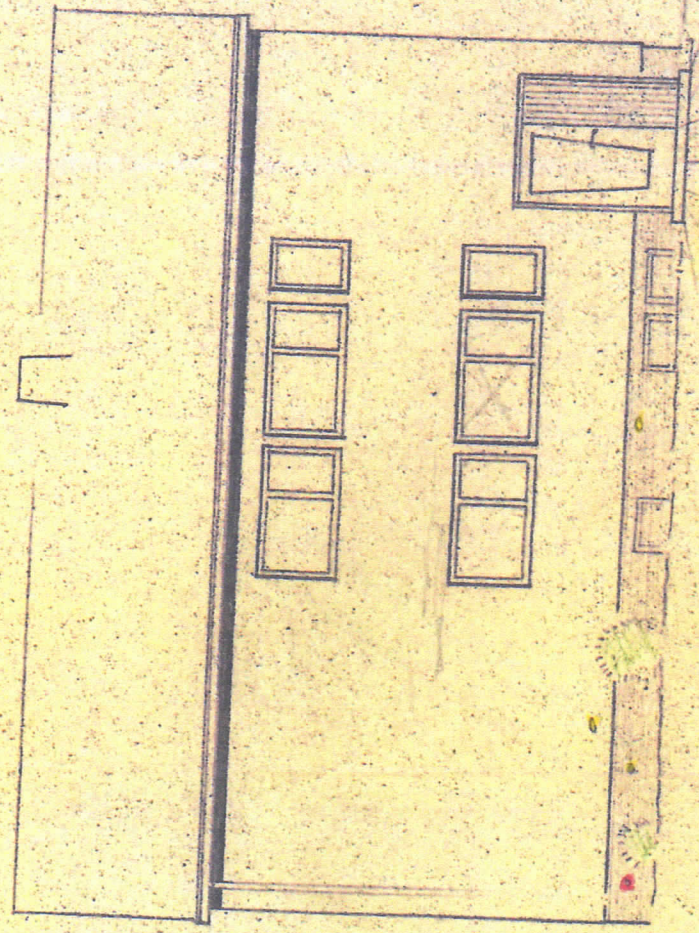


Bauherr:

Walter Kumpf

Von Norden 1:100

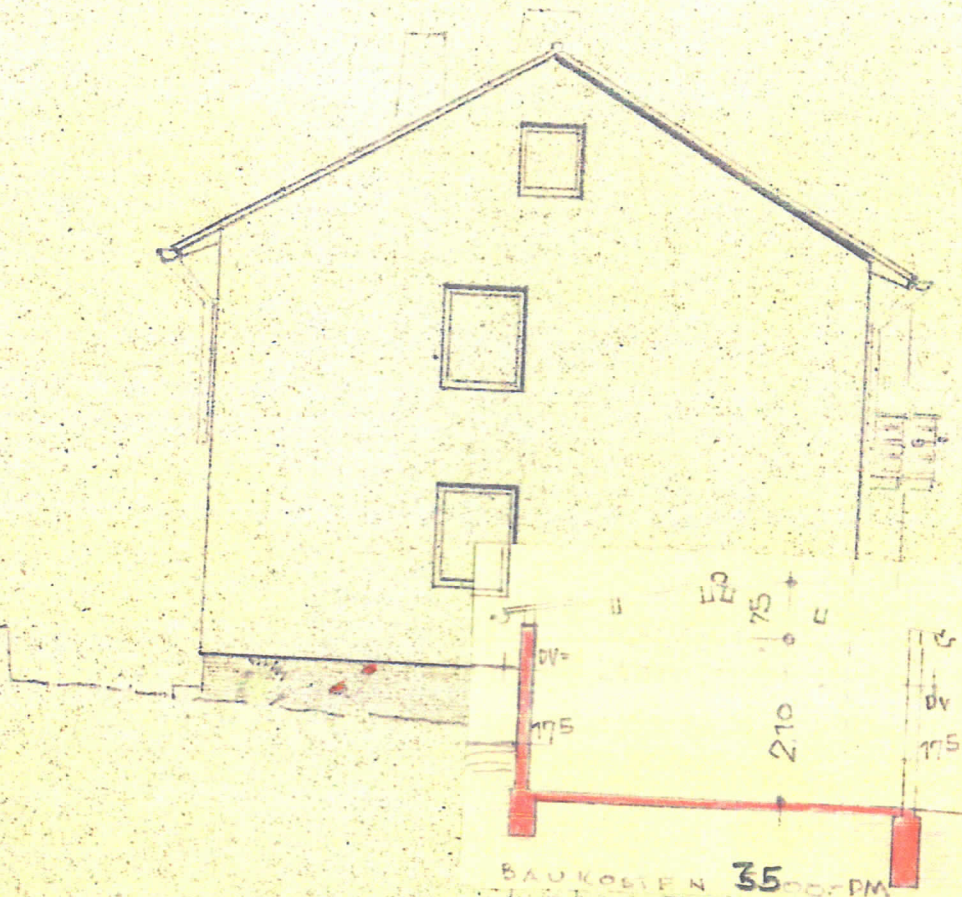

Von Süden 1:100

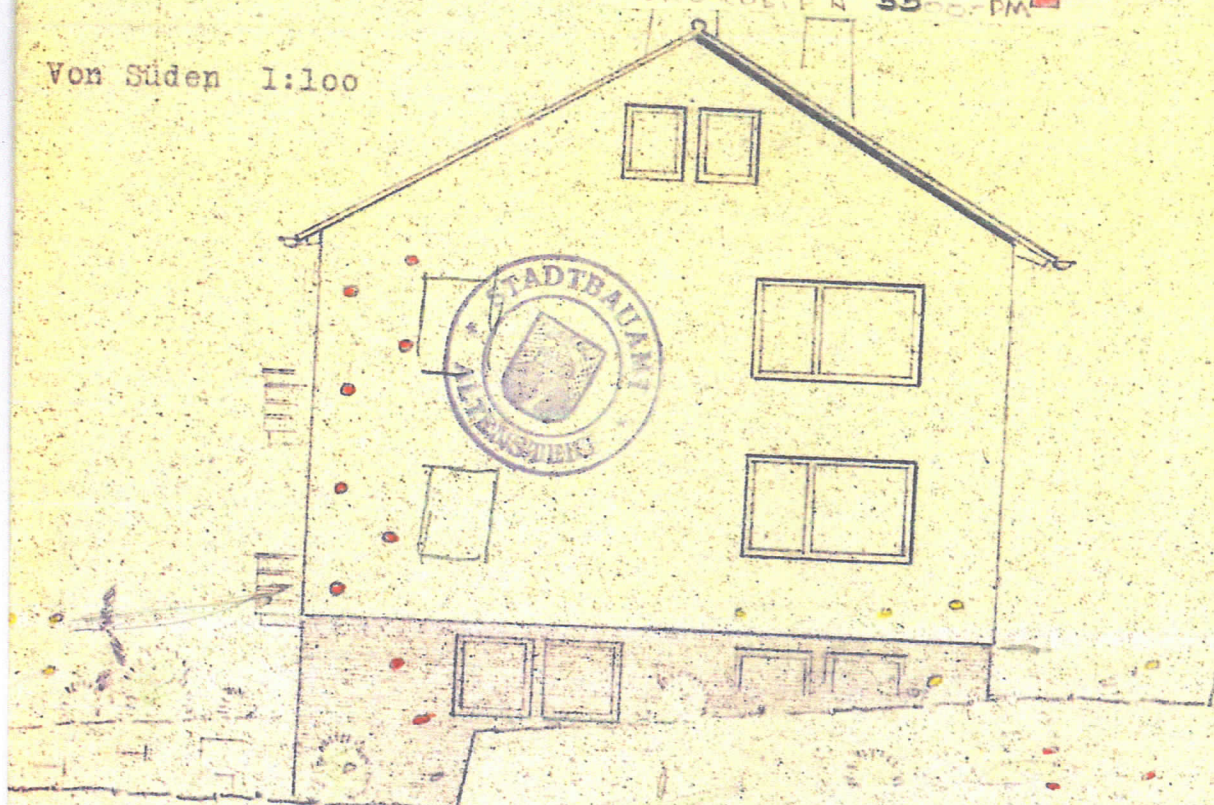

Bauherr:

Herrn Kumpert

ARCHITEKT PETER W. ALLENSTEIN