


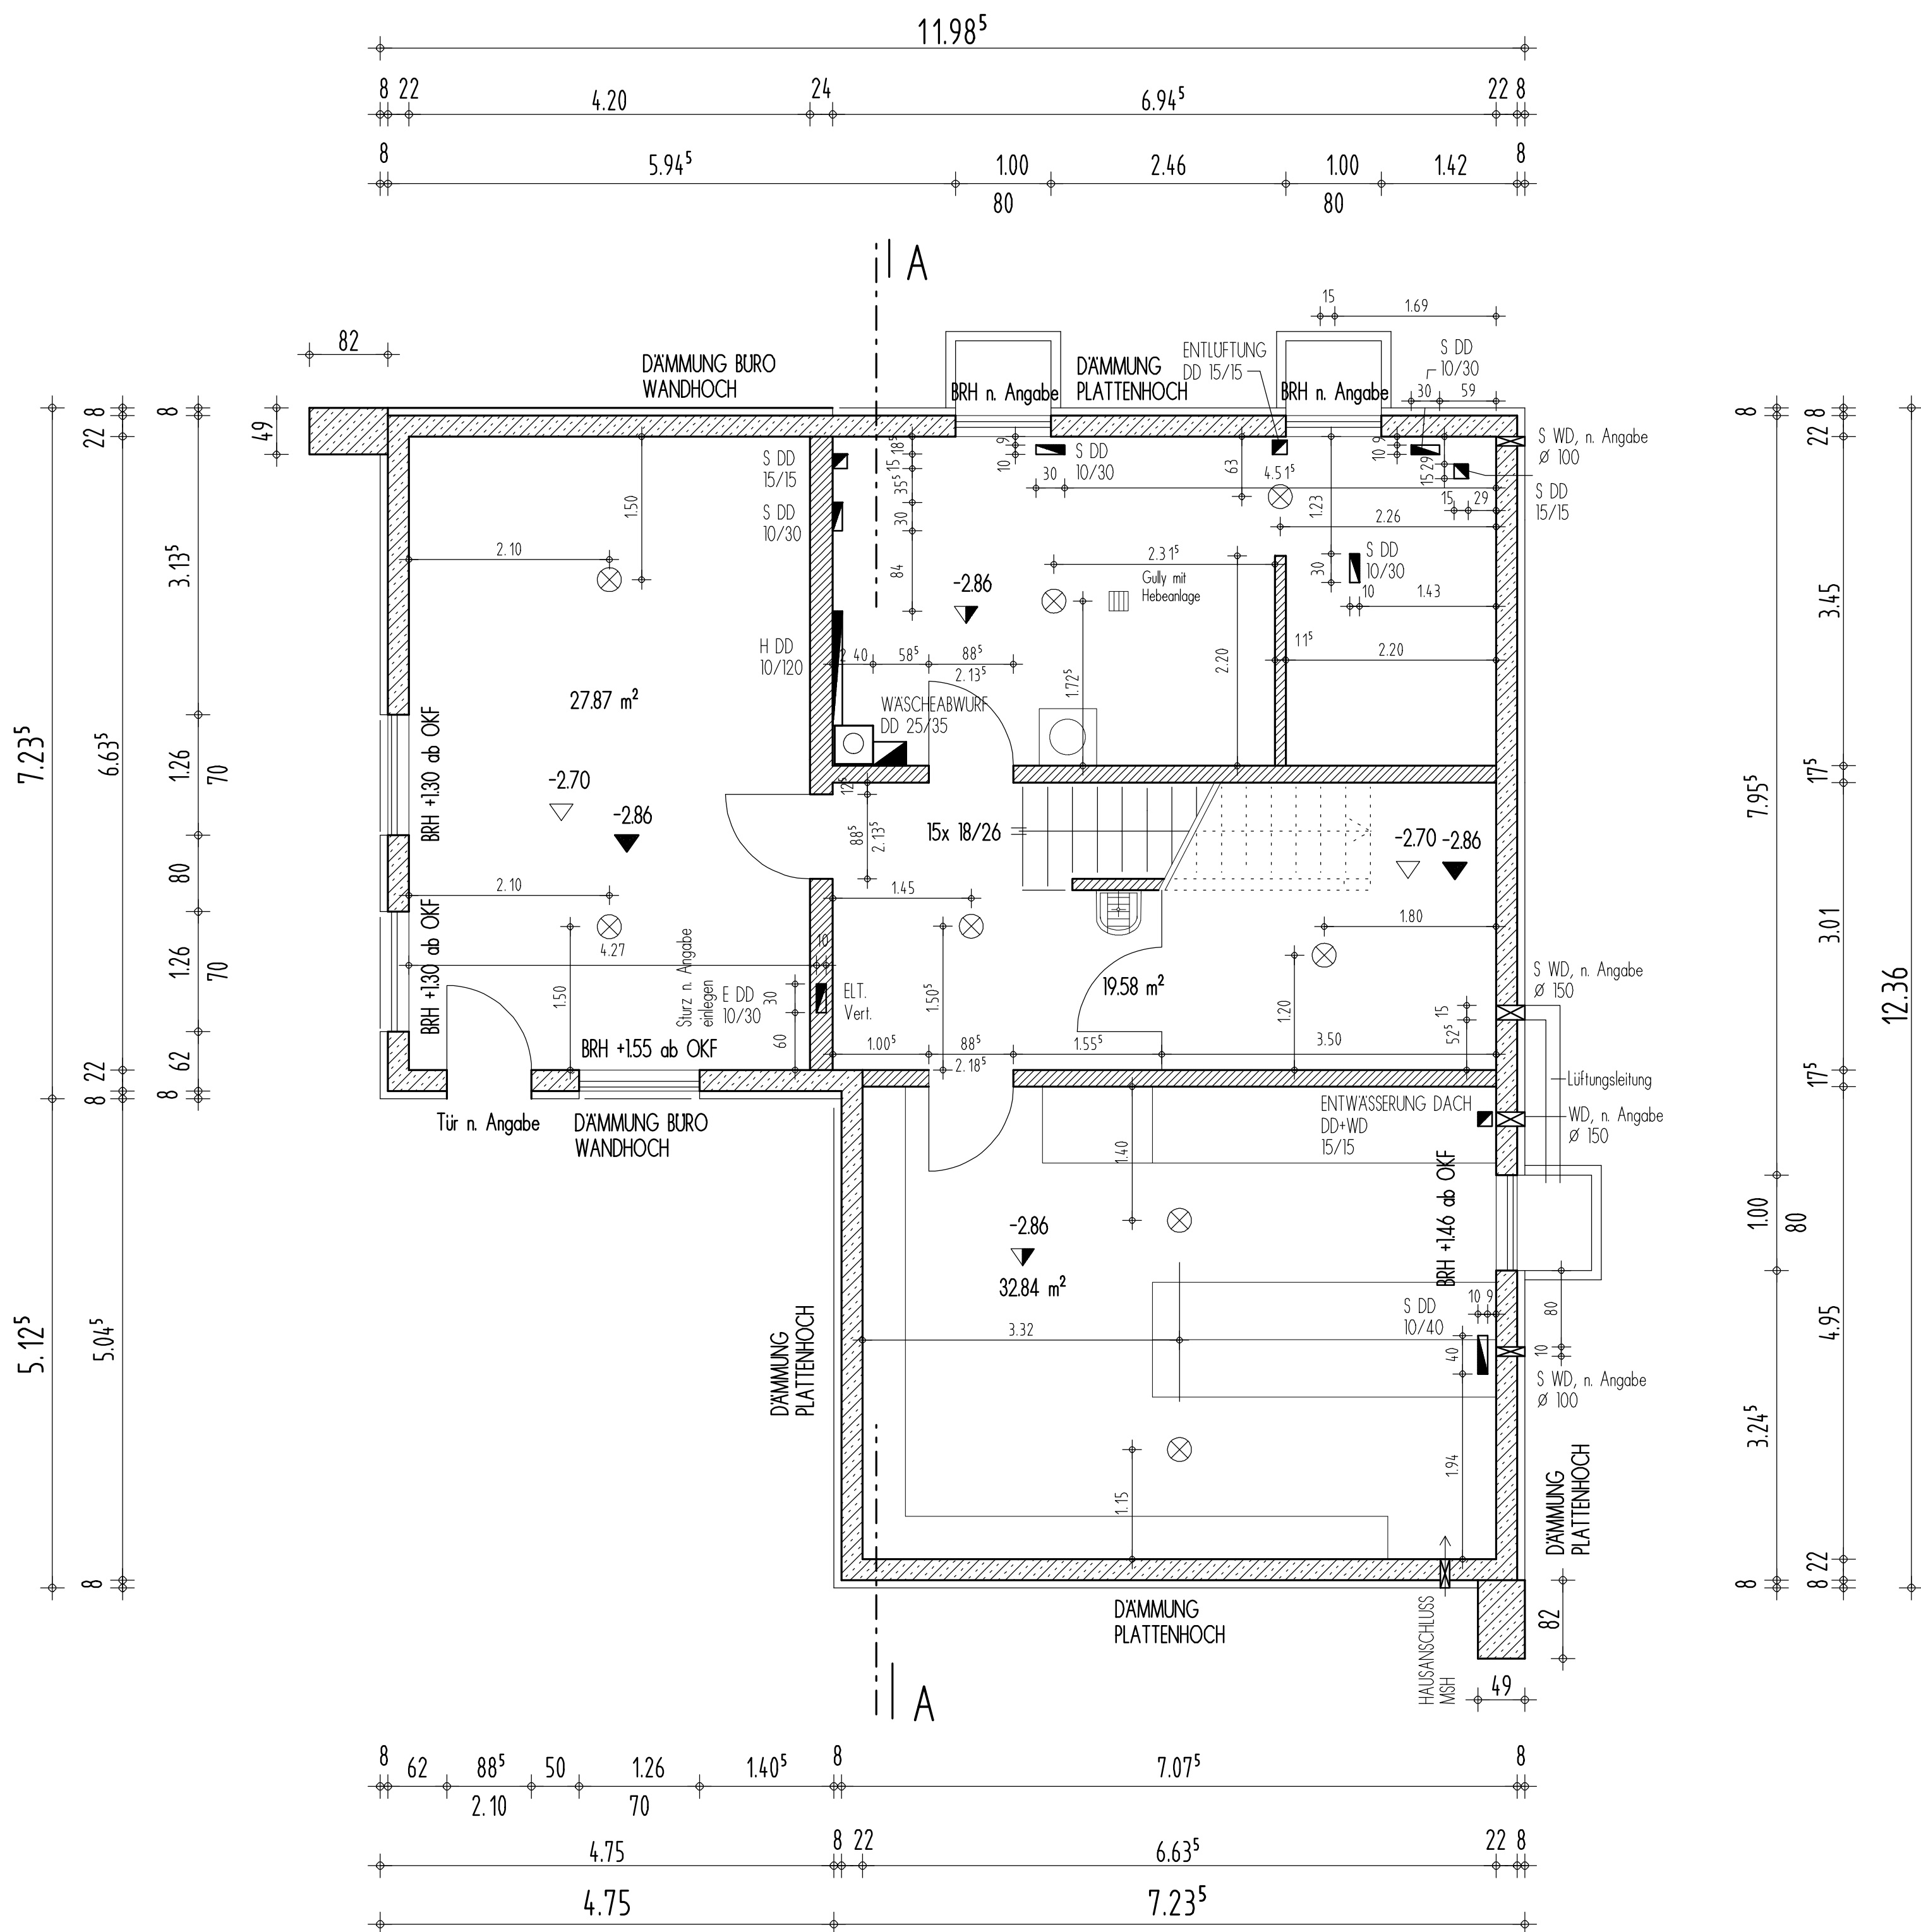

KELLERGECHOSS

	Mauerwerk		WS	Wandschlitz
	Stahlbeton		DD	Deckendurchbruch
	Gipskarton		BD	Bodendurchbruch/-aussparung
	Beton/Zementestrich		WD	Wanddurchbruch
	Betonfertigteil		S	Sanitär
	Erdreich		L	Lüftung
	Kies		H	Heizung
	Lichtauslass		E	Elektro
	Downlights			
	Heizkörper			

Alle Masse sind am Bau zu prüfen !!!
Brüstungs-, Tür-, und Fensterhöhen beziehen sich auf OK Fertigfussboden !!

Datum	Änderung

B.V. ERRICHTUNG EINES EINFAMILIENHAUSES

86199 Inningen, Hohenstaufenstr., Teilfläche aus Fl. Nr.: 1050/32+23

WERKPLANUNG	Nr.: 1
VORABZUG	Masstab
Grundriss KG	1/50