

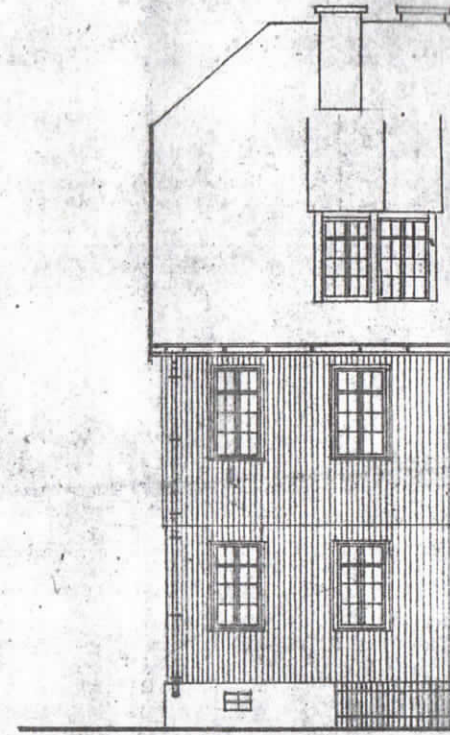
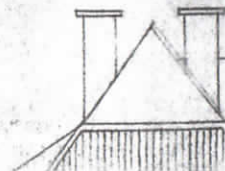



Zeichnung zum Neubau eines Vierfamilien-Wohnhauses.^{Seitlich}

Bauherr: Stadt Benneckenstein -

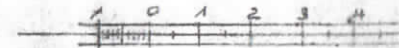


Strassenansicht.

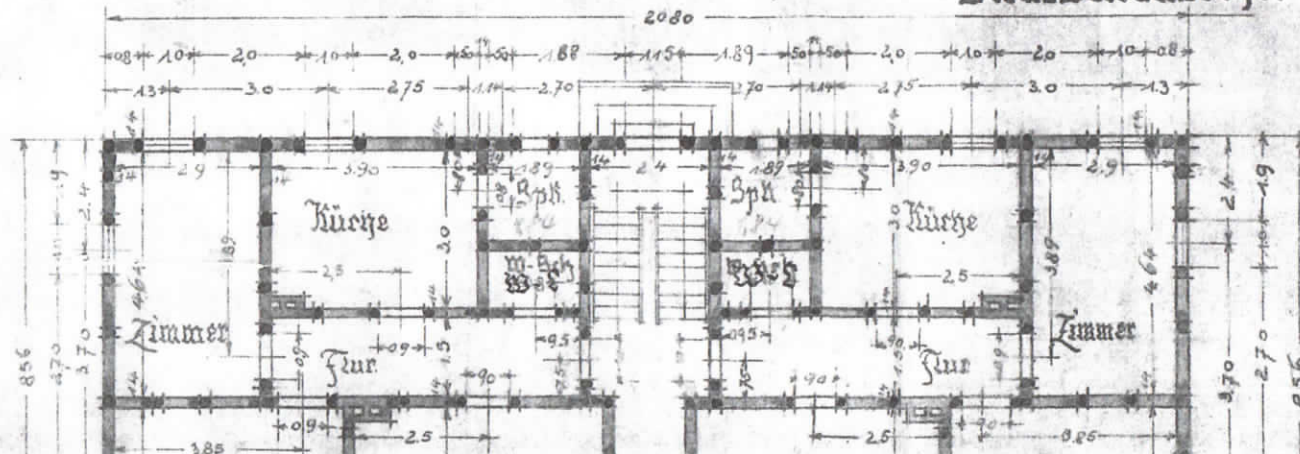

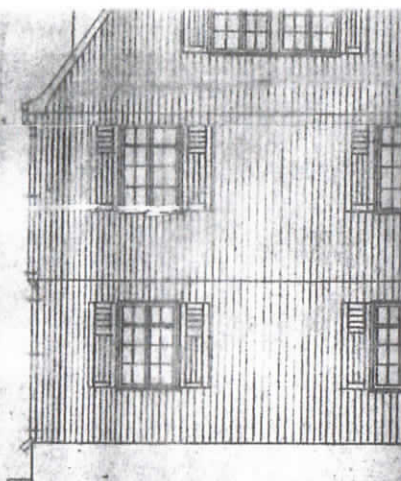


Ost-Ansicht.

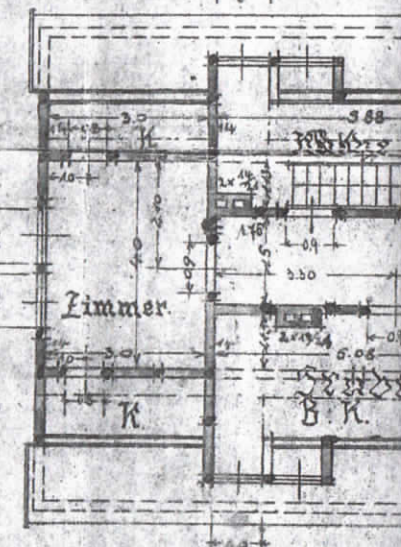


Der Bauherr:

Benne

Erdgeschoss-
grundriss.

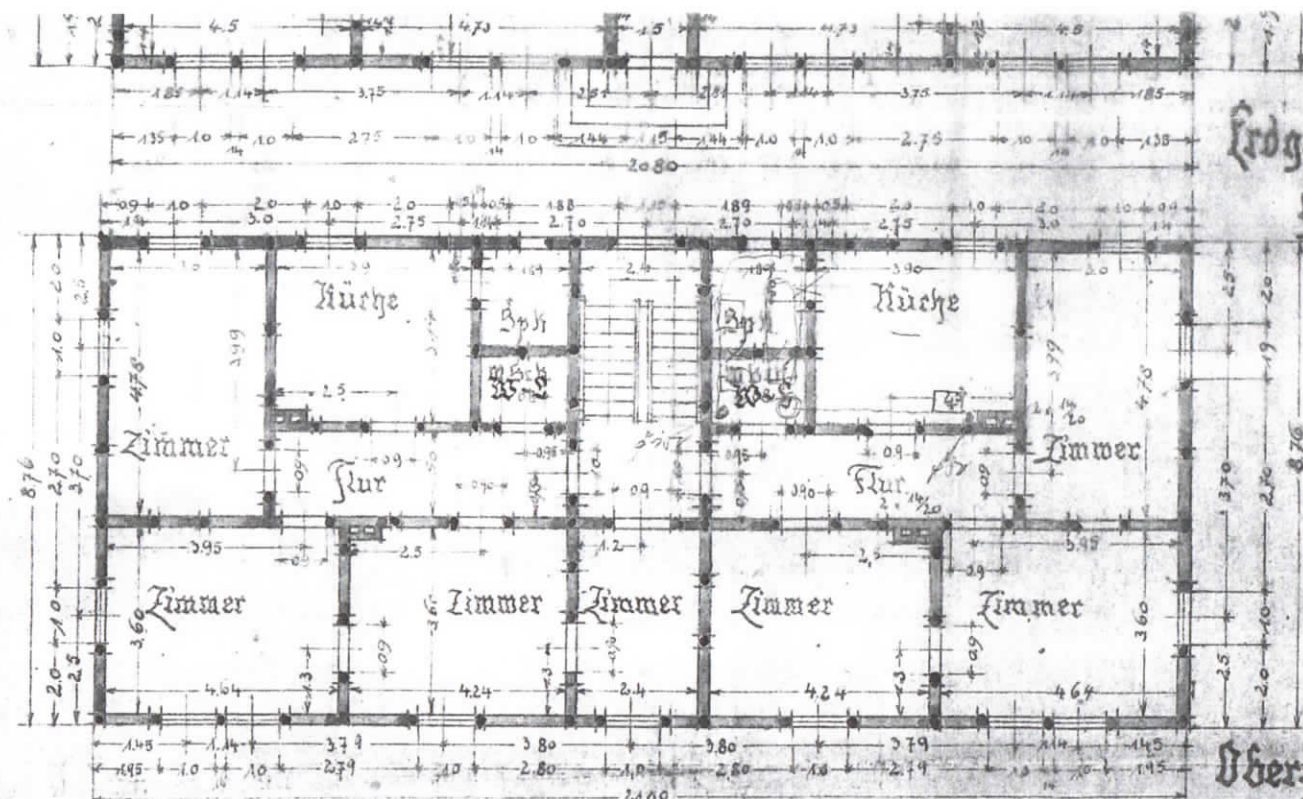

Übergeschoss-
grundriss.

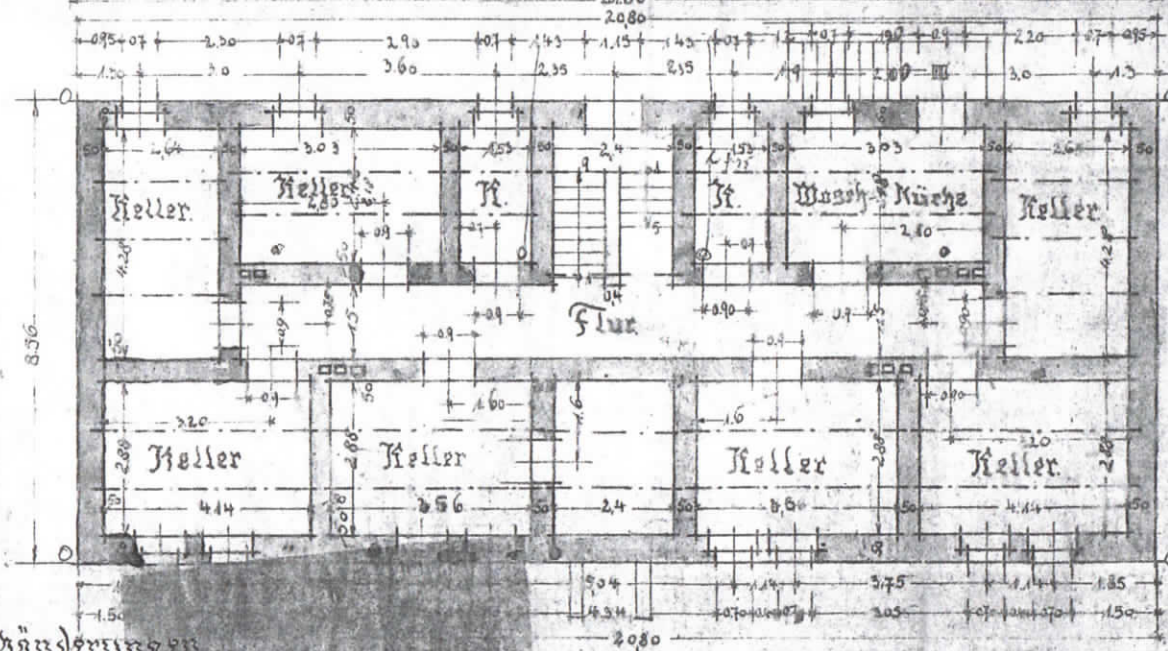


Keller-
grundriss.



x = Abänderungen.
/ gelb = nicht ausgeführt

n Neubau eines ^{Sechsg}Vierfamilien-Wohnhauses. M. 1:100


Bauherr: Stadt Benneckenstein -

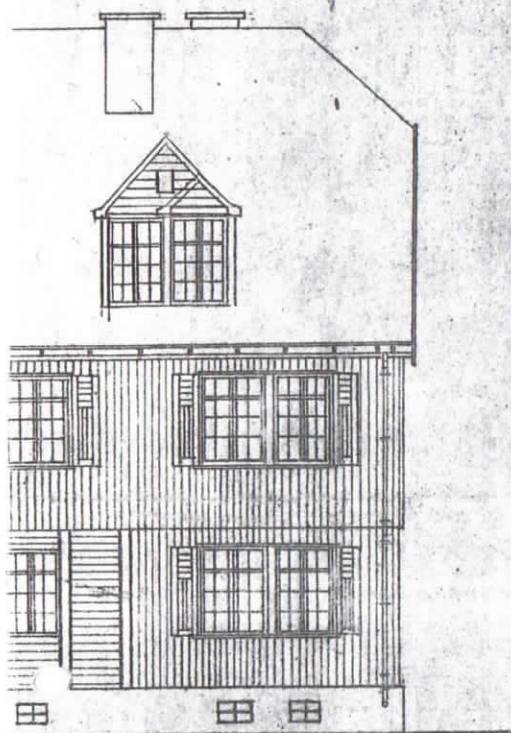



Strassenansicht.

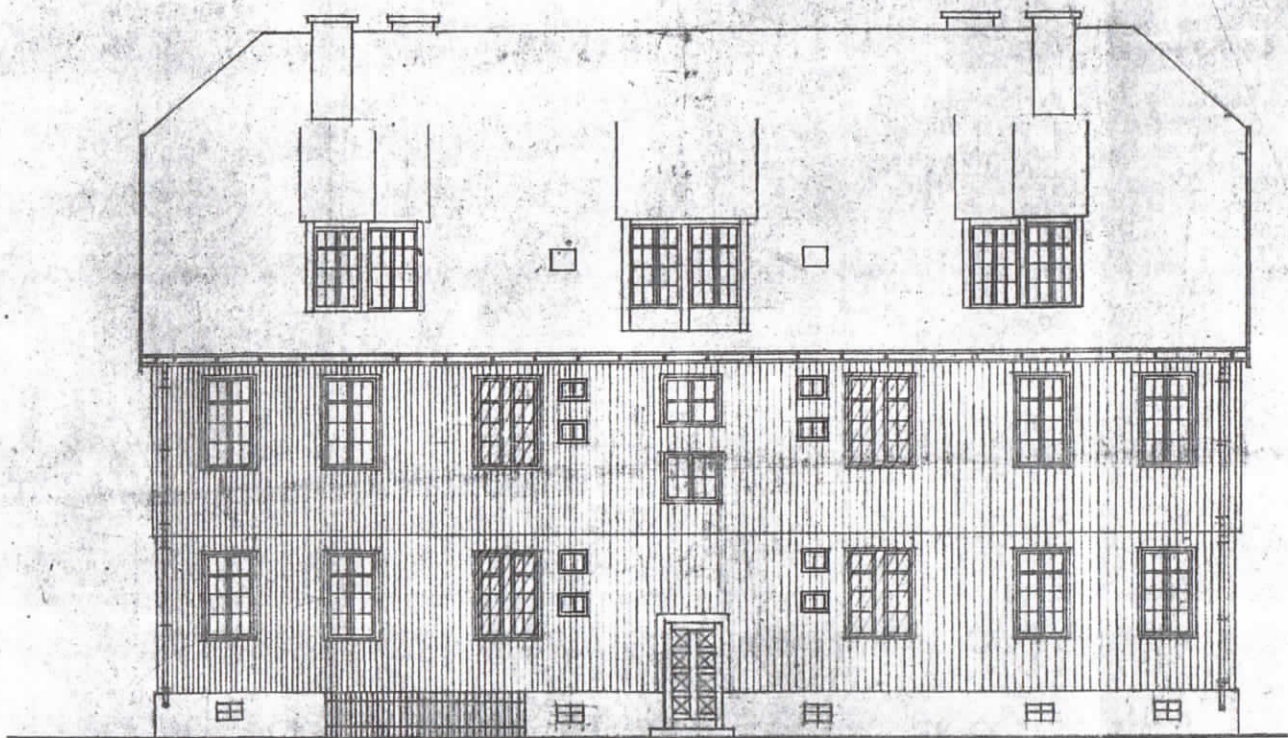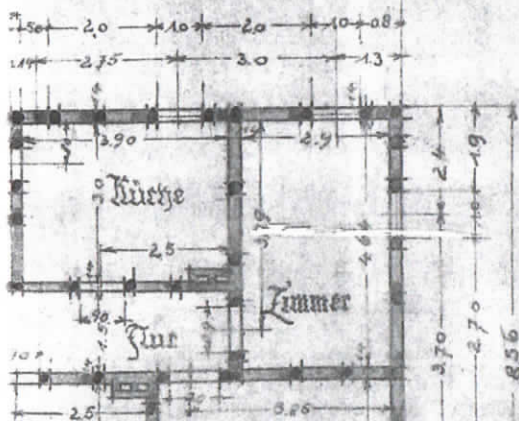


Hofansicht.

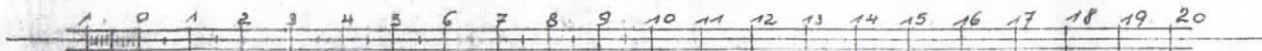


Maßstab. 1:100.

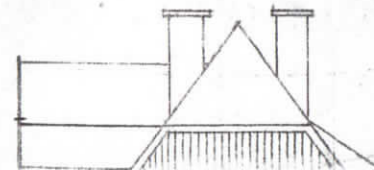
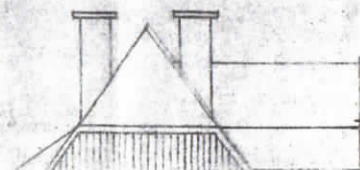


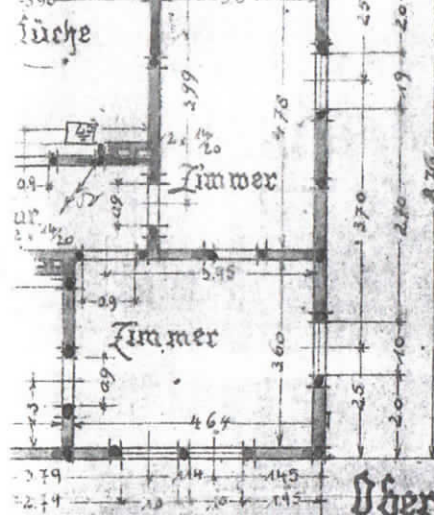

Übergeschossgrundriss

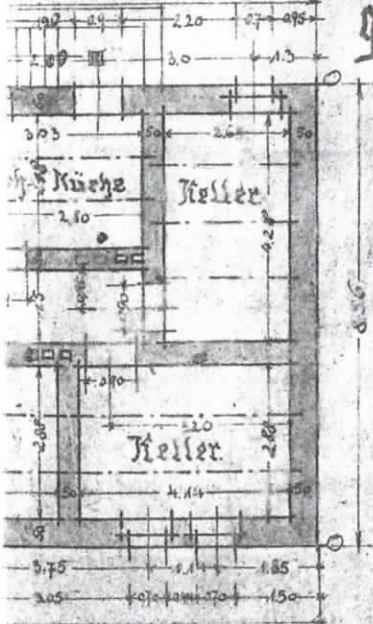


Kellergrundriss

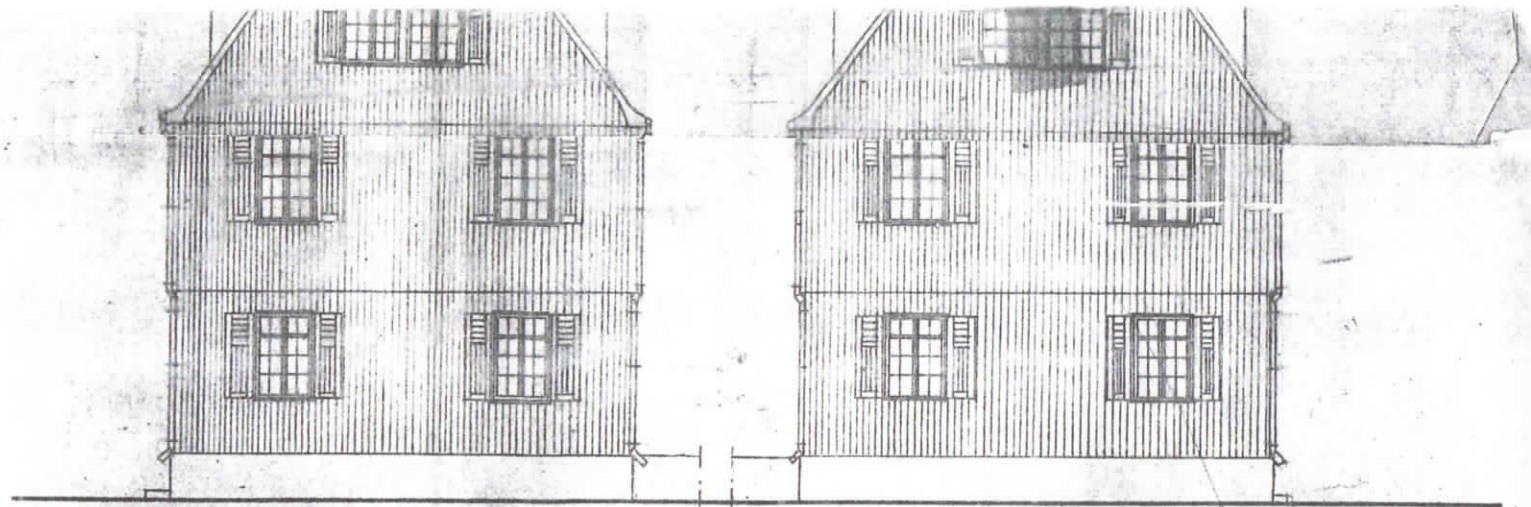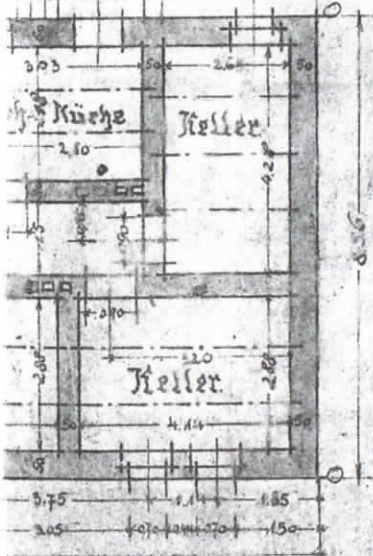

Ost-Ansicht

West-Ansicht

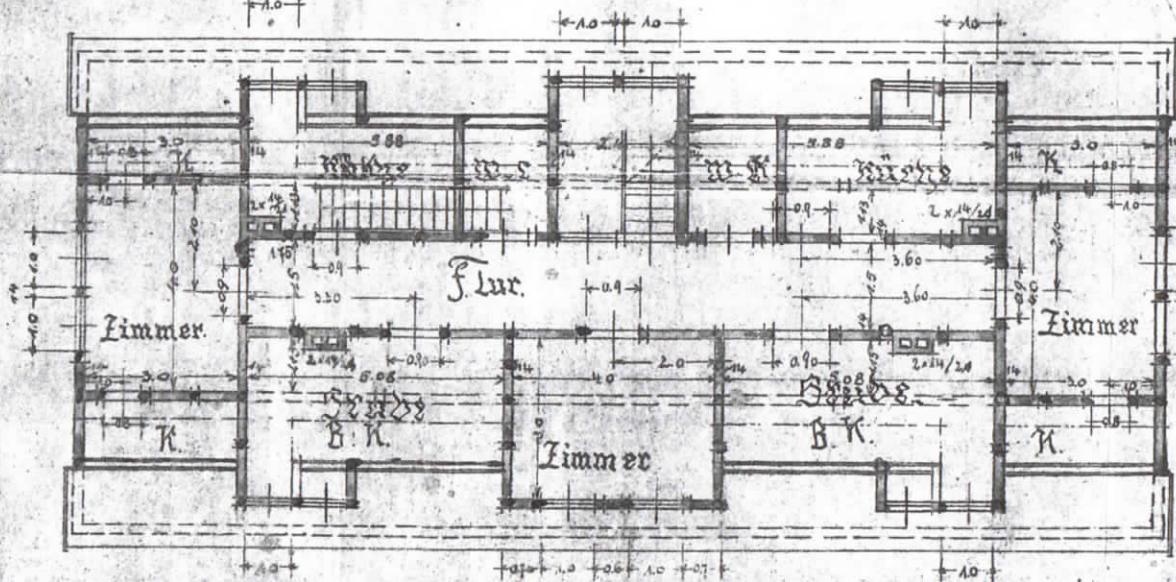

Dachgeschossgrundriss

Der Bauherr:

Der Architekt:
Karl Ludwig Bause

Benneckenstein im Harz, den 11. November 1924.