zt: ZIVILGEOMETER
auzinger | grillmayer
4600 Wels, Bahnhofplatz 1, t: 07242 41167
4451 Garsten, Reithofferstr. 63, t: 07252 43034
4540 Bad Hall, Eduard-Bach-Straße 5, t: 07258 50069
wels@zivilgeometer.at, www.zivilgeometer.at
Aut. m. Besch. d. BMWFW v. 10.03.2016, 91.519/0022-I/3/2016

GZ.: 11339
Kat.Gem.: 51207 Grassing
Ger.Bez.: Wels

Messungsriss 1:250

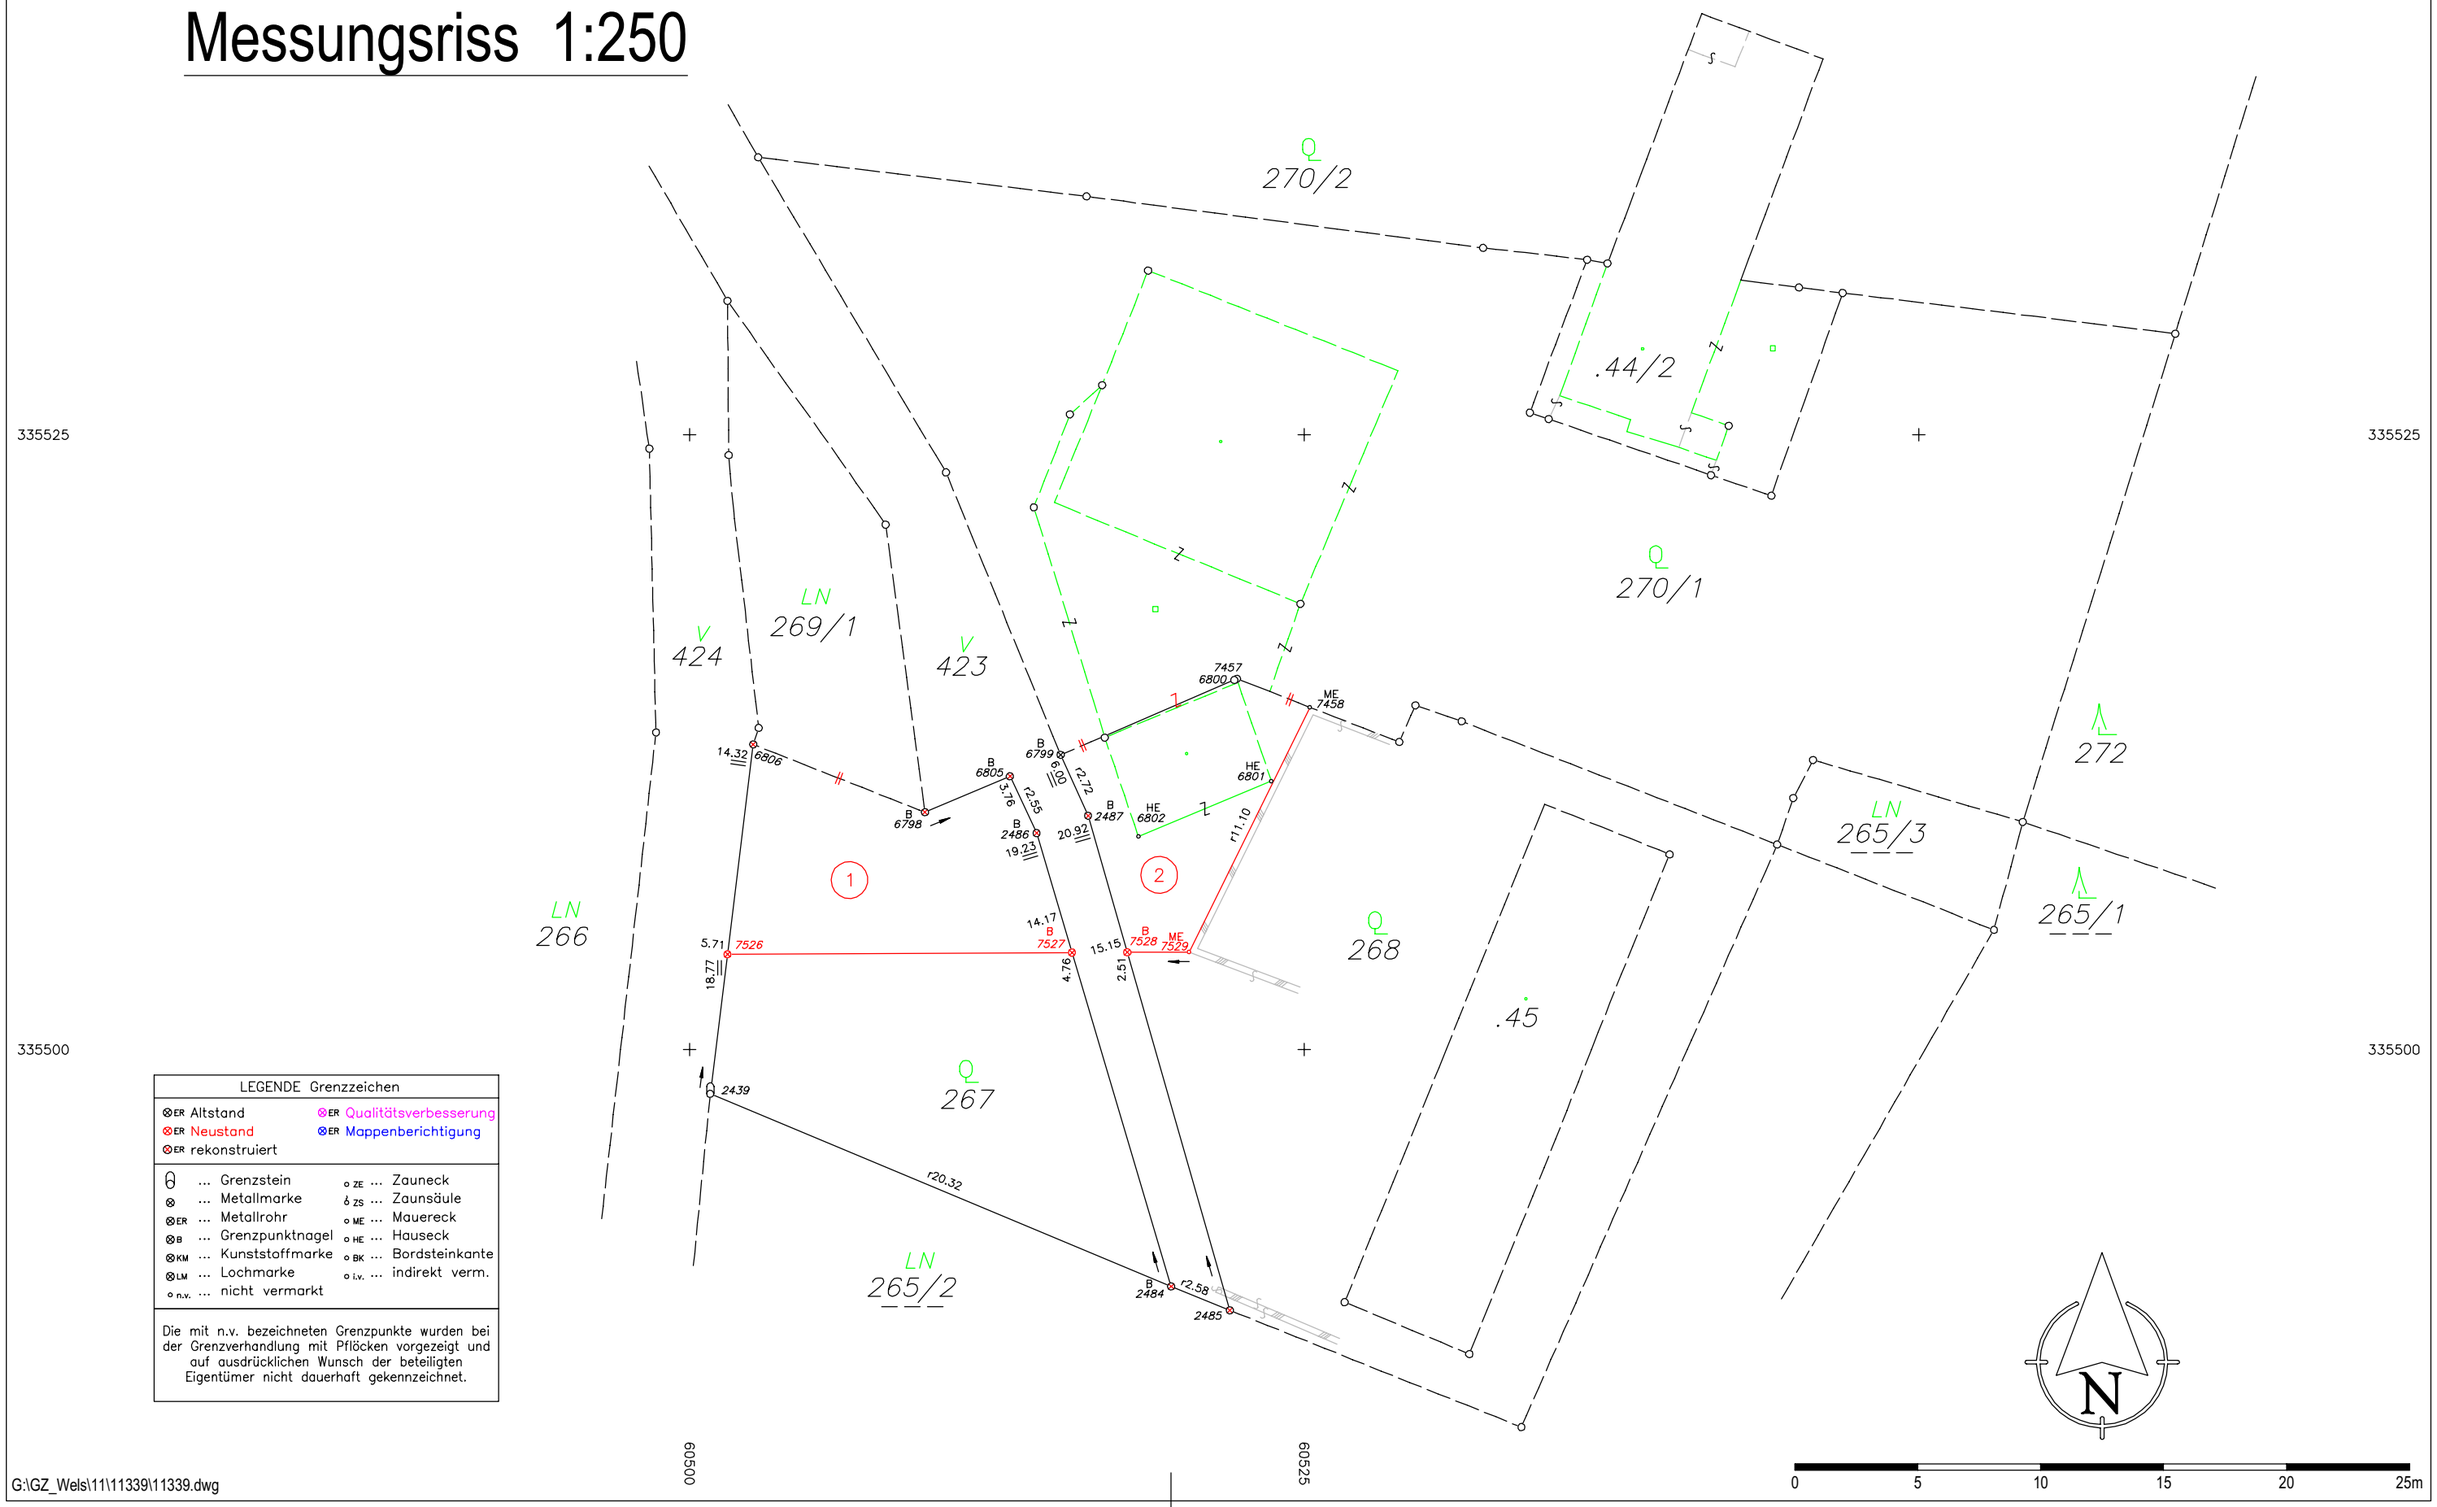

LEGENDE Grenzzeichen

⊗ER Altstand	⊗ER Qualitätsverbesserung
⊗ER Neustand	⊗ER Mappenberichtigung
⊗ER rekonstruiert	

... Grenzstein	○ ZE ... Zauneck
⊗ ... Metallmarke	○ ZS ... Zaunsäule
⊗ER ... Metallrohr	○ ME ... Mauereck
⊗B ... Grenzpunktnagel	○ HE ... Hauseck
⊗KM ... Kunststoffmarke	○ BK ... Bordsteinkante
⊗LM ... Lochmarke	○ i.v. ... indirekt verm.
○ n.v. ... nicht vermarkt	

Die mit n.v. bezeichneten Grenzpunkte wurden bei der Grenzverhandlung mit Pflöcken vorgezeigt und auf ausdrücklichen Wunsch der beteiligten Eigentümer nicht dauerhaft gekennzeichnet.

G:\GZ_Wels\11\11339\11339.dwg