


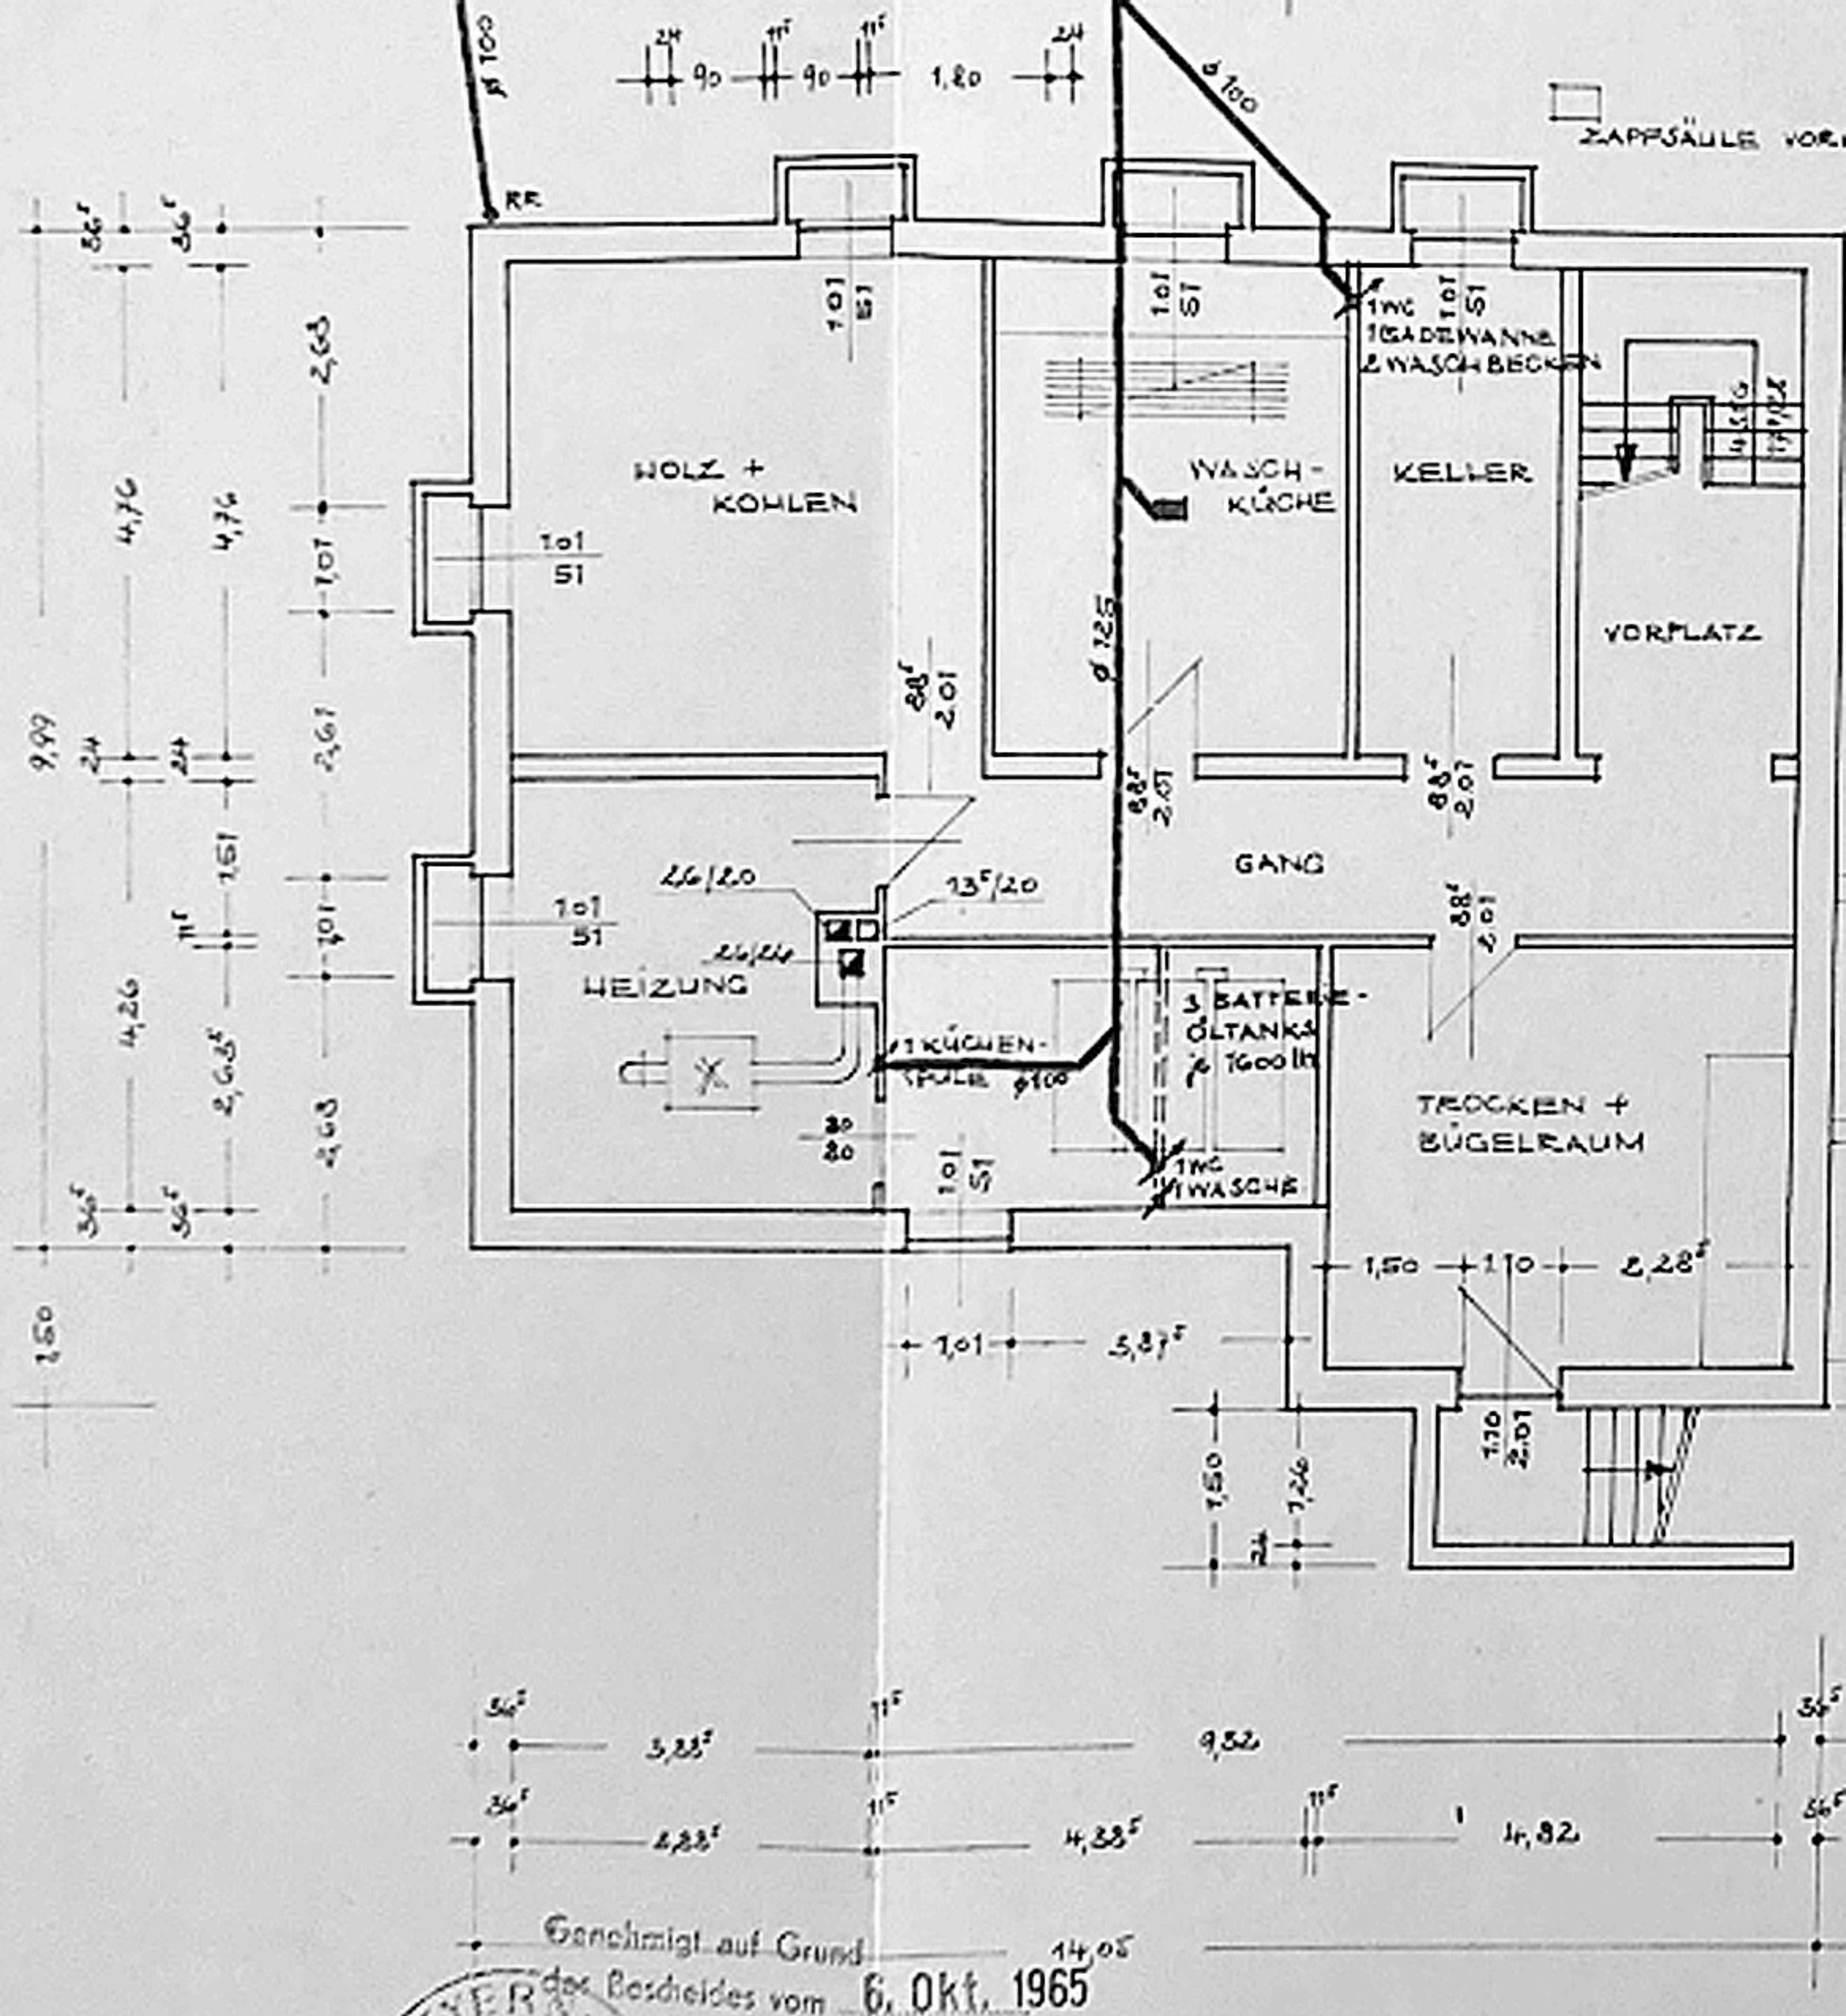



Mindestabstände der Rauchrohre häuslicher Feuerstätten von feuerhemmenden Bauteilen, Türbekleidungen aus brennbaren Baustoffen und anderen Bauteilen nach § 4 Feuerungsanlagenverordnung

Feuerbeständige Decke DIN 4102

Hohlstein- u. Fertigbalkendecken nur mit mindestens 8 cm starker, bewehrter Druckplatte zulässig.

