



Fichtestrasse

Abgeschlossenheitsbescheinigung

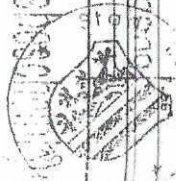

Eintragungsgesamt

Blatt 1:1000000

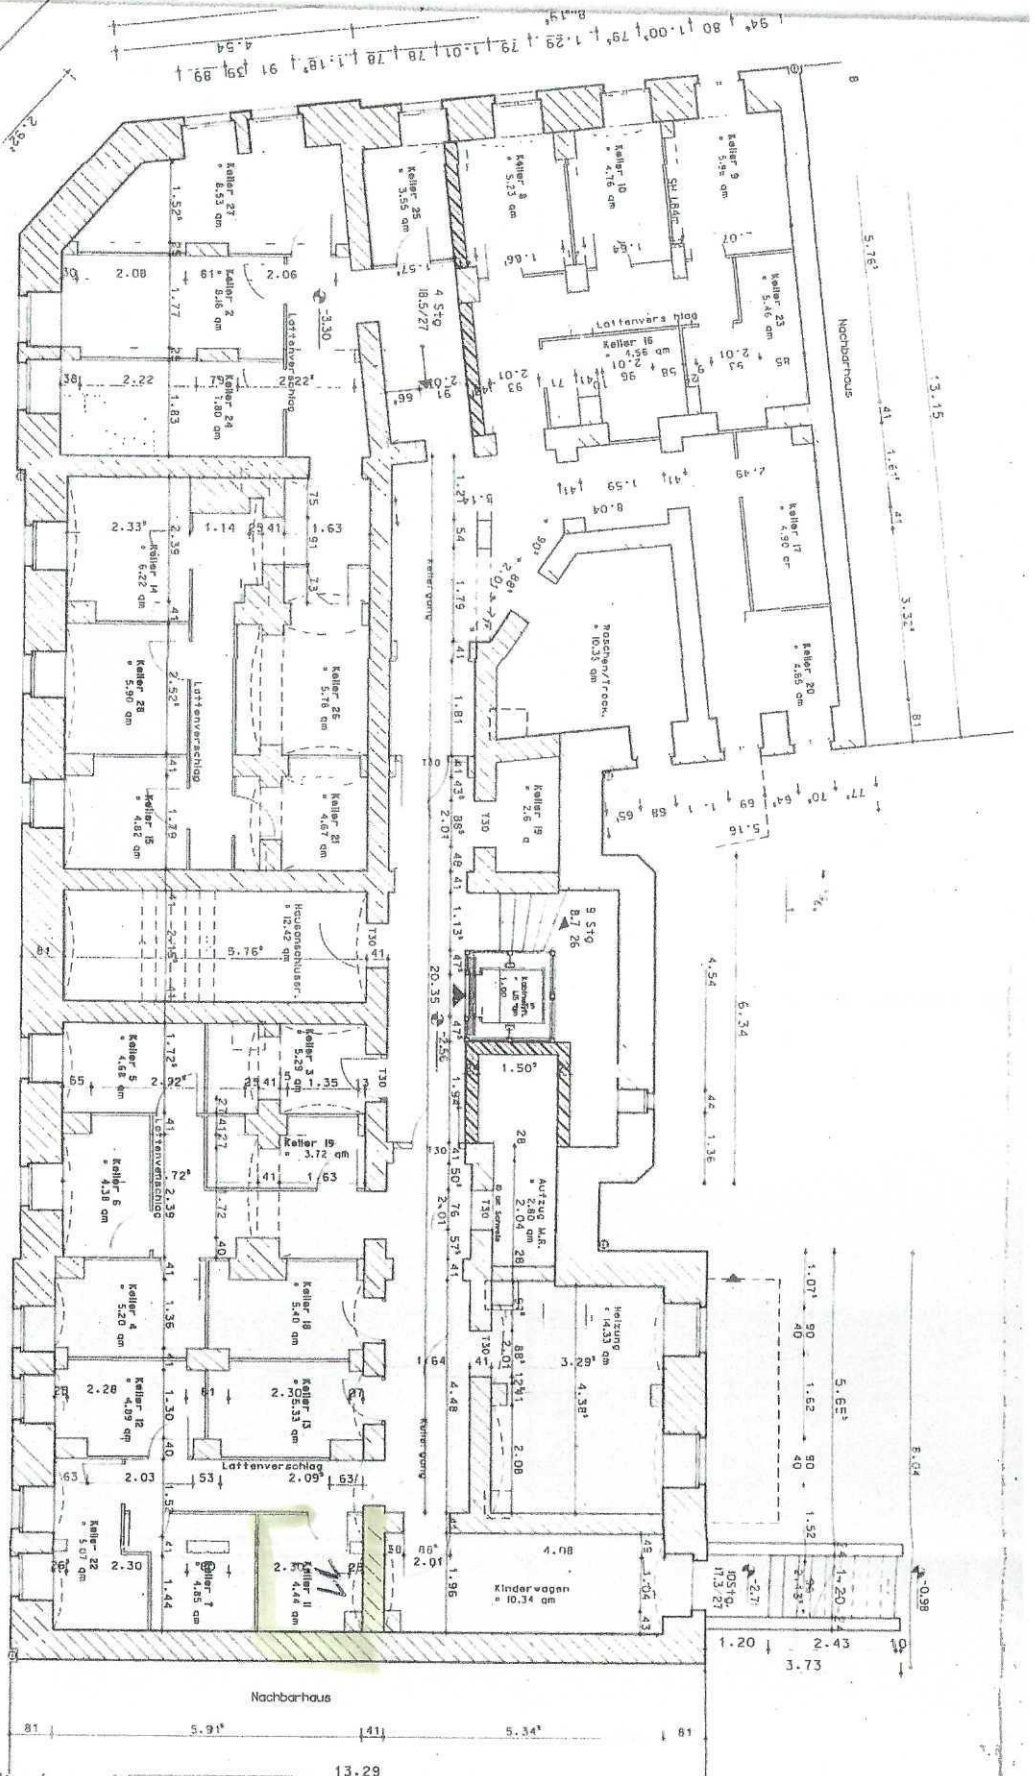

13.29