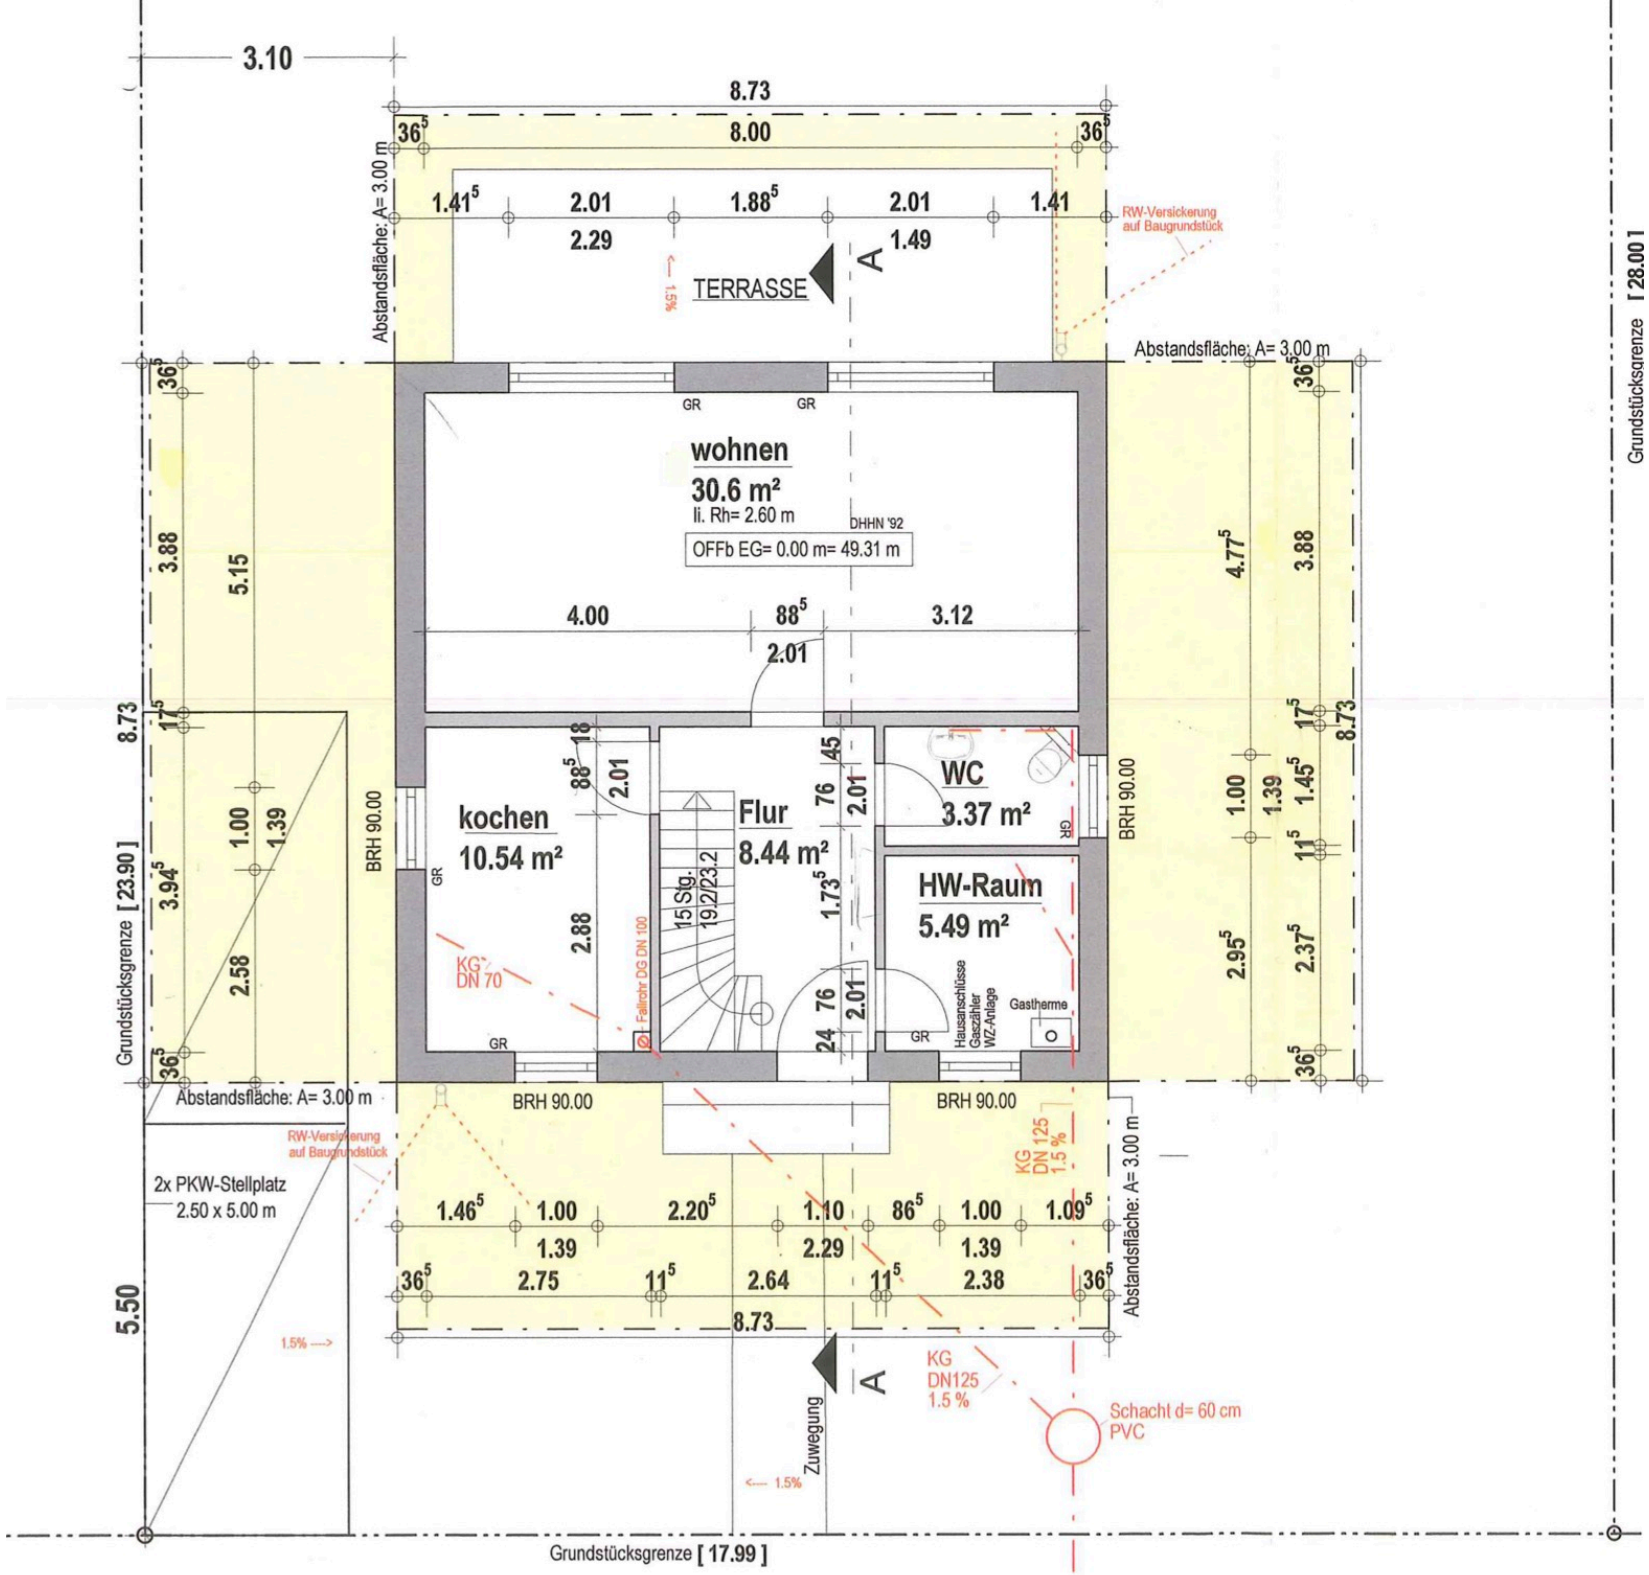
3.10
8.73
8.00
36⁵
1.41⁵
2.01
1.88⁵
2.01
1.41
2.29
1.49
TERRASSE
A
1.5%
RW-Versickerung auf Baugrundstück
Abstandsfläche: A= 3.00 m
Abstandsfläche: A= 3.00 m
GR
GR
wohnen
30.6 m²
lì. Rh= 2.60 m
DHHN '92
OFFb EG= 0.00 m= 49.31 m
4.00
88⁵
3.12
2.01
kochen
10.54 m²
88⁵
18
2.01
2.88
KG DN 70
Fallrohr DG DN 100
Flur
8.44 m²
15 Stg.
19.2/23.2
76
45
2.01
1.73⁵
76
24
2.01
WC
3.37 m²
HW-Raum
5.49 m²
Hausanschlüsse
Gaszähler
WZ-Anlage
Gastherme
BRH 90.00
BRH 90.00
BRH 90.00
BRH 90.00
3.88
5.15
3.88
4.77⁵
8.73
17⁵
1.00
1.39
1.45⁵
11⁵
3.94⁵
2.58
2.95⁵
2.37⁵
36⁵
Grundstücksgrenze [23.90]
Grundstücksgrenze [28.00]
Abstandsfläche: A= 3.00 m
RW-Versickerung auf Baugrundstück
2x PKW-Stellplatz
2.50 x 5.00 m
5.50
1.5% ---->
1.46⁵
1.00
2.20⁵
1.10
86⁵
1.00
1.09⁵
1.39
2.29
1.39
36⁵
2.75
11⁵
2.64
11⁵
2.38
36⁵
8.73
KG DN 125 1.5 %
Abstandsfläche: A= 3.00 m
A
KG DN125 1.5 %
Schacht d= 60 cm PVC
Zuwegung
<--- 1.5%
Grundstücksgrenze [17.99]