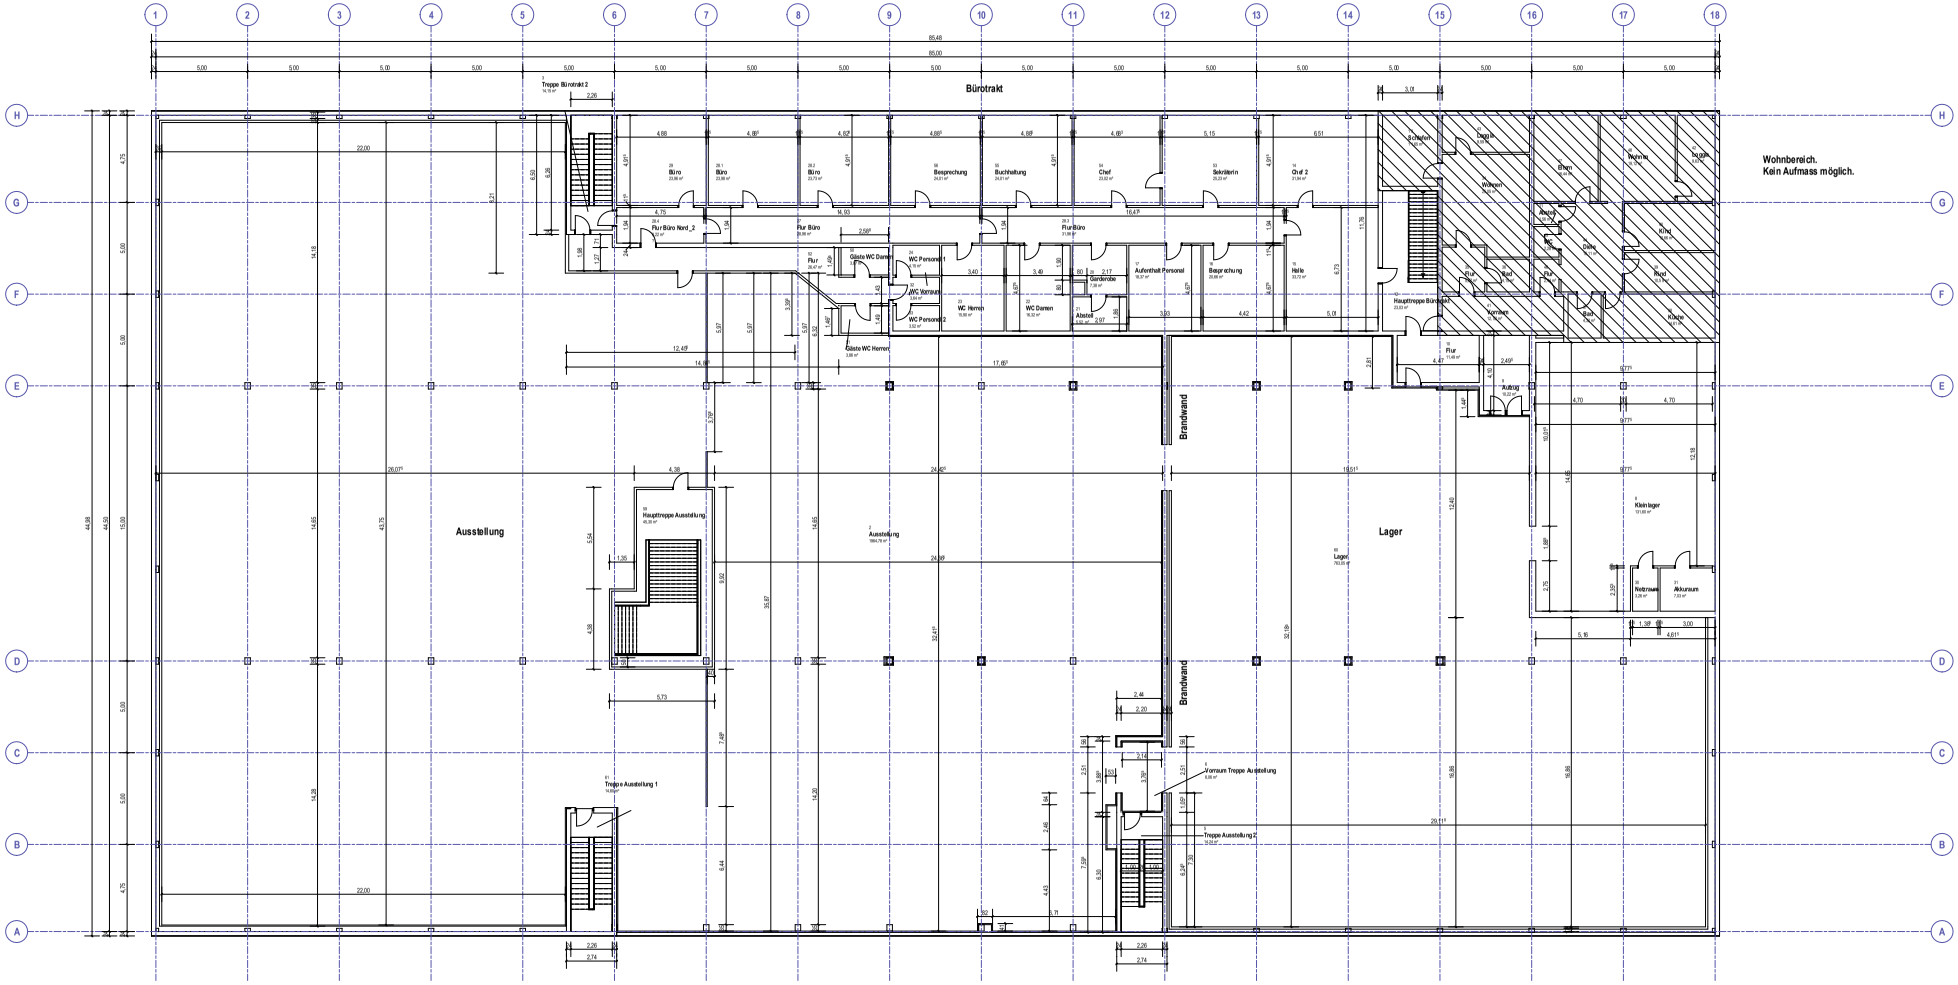

RÄUME - nach Nutzungsgruppen					
Nr	Name	Nutzungsgruppe	Belegung gemäß Grundriß	Fläche	Art reguläre
11	Büro2	1 Wohnen und Aufenthalt	MF	1,50 m²	Nichtraum
12	Schalter	1 Wohnen und Aufenthalt	MF	1,10 m²	Nichtraum
13	Aufenthalt Personal	1 Wohnen und Aufenthalt	MF	18,37 m²	Nichtraum
14	Wohnen	1 Wohnen und Aufenthalt	MF	2,13 m²	Nichtraum
15	Bad	1 Wohnen und Aufenthalt	MF	2,13 m²	Nichtraum
16	Bad	1 Wohnen und Aufenthalt	MF	4,16 m²	Nichtraum
17	Bad	1 Wohnen und Aufenthalt	MF	4,37 m²	Nichtraum
18	Küche	1 Wohnen und Aufenthalt	MF	14,01 m²	Nichtraum
19	Wind	1 Wohnen und Aufenthalt	MF	13,58 m²	Nichtraum
20	Wind	1 Wohnen und Aufenthalt	MF	12,66 m²	Nichtraum
21	Gäste	1 Wohnen und Aufenthalt	MF	13,52 m²	Nichtraum
22	Kopie	1 Wohnen und Aufenthalt	MF	4,63 m²	Nichtraum
23	Kopie	1 Wohnen und Aufenthalt	MF	9,00 m²	Nichtraum
24	Kopie	1 Wohnen und Aufenthalt	MF	14,17 m²	Nichtraum
25	WC	1 Wohnen und Aufenthalt	MF	2,28 m²	Nichtraum
26	WC	1 Wohnen und Aufenthalt	MF	2,28 m²	Nichtraum
27	Flur	1 Wohnen und Aufenthalt	MF	15,84 m²	Nichtraum
28	Wohnen	1 Wohnen und Aufenthalt	MF	13,12 m²	Nichtraum
1 Wohnen und Aufenthalt				186,79 m²	

RÄUME - nach Nutzungsgruppen					
Nr	Name	Nutzungsgruppe	Belegung gemäß Grundriß	Fläche	Kategorie
14	Chef 2	2 Büroarbeit	MF	31,94 m²	area
15	Büro	2 Büroarbeit	MF	25,73 m²	area
16	Besprechung	2 Büroarbeit	MF	26,88 m²	area
17	Buchhaltung	2 Büroarbeit	MF	24,61 m²	area
18	Sekretärin	2 Büroarbeit	MF	25,23 m²	area
19	Chef	2 Büroarbeit	MF	23,52 m²	area
20	Buchhaltung	2 Büroarbeit	MF	24,61 m²	area
21	Besprechung	2 Büroarbeit	MF	24,61 m²	area
22	Büro	2 Büroarbeit	MF	23,88 m²	area
23	Büro	2 Büroarbeit	MF	23,88 m²	area
24,2	Büro	2 Büroarbeit	MF	25,73 m²	area
2 Büroarbeit				281,63 m²	
4	Ausstellung	4 Lagern, Verkaufsräumen	MF	1884,79 m²	area
5	Lager	4 Lagern, Verkaufsräumen	MF	13,12 m²	area
27	Vorraum	4 Lagern, Verkaufsräumen	MF	15,84 m²	area
28	Lager	4 Lagern, Verkaufsräumen	MF	763,65 m²	area
4 Lagern, Verkaufsräumen				2684,99 m²	
23,1	WC Damen	7 Sonstige Nutzflächen	MF	16,52 m²	area
23,2	WC Herren	7 Sonstige Nutzflächen	MF	16,52 m²	area
23,3	WC Personal 1	7 Sonstige Nutzflächen	MF	5,16 m²	area
23,4	WC Vorraum	7 Sonstige Nutzflächen	MF	3,64 m²	area
23,5	WC Personal 2	7 Sonstige Nutzflächen	MF	5,16 m²	area
23,6	Gäste WC Herren	7 Sonstige Nutzflächen	MF	1,68 m²	area
23,7	Gäste WC Damen	7 Sonstige Nutzflächen	MF	1,68 m²	area
7 Sonstige Nutzflächen				51,04 m²	
29	Aufzug	9 Technische Anlagen	TF	10,22 m²	area
30	Akkuraum	9 Technische Anlagen	TF	7,33 m²	area
31	Netz raum	9 Technische Anlagen	TF	3,28 m²	area
9 Technische Anlagen				20,81 m²	
3	Treppe für Chef 2	3 Verkehrserschließung, -wider ung	VF	14,10 m²	area
6	Treppe Ausstellung 1	3 Verkehrserschließung, -wider ung	VF	14,10 m²	area
7	Treppe Treppe Ausstellung	3 Verkehrserschließung, -wider ung	VF	26,88 m²	area
8	Flur	3 Verkehrserschließung, -wider ung	VF	11,48 m²	area
10	Hauptstreppe Eisenbahn	3 Verkehrserschließung, -wider ung	VF	23,03 m²	area
17	F.ür. Büro	3 Verkehrserschließung, -wider ung	VF	26,46 m²	area
100	F.ür	3 Verkehrserschließung, -wider ung	VF	26,47 m²	area
18	Hauptstreppe Ausstellung	3 Verkehrserschließung, -wider ung	VF	45,55 m²	area
21	Treppe Ausstellung 1	3 Verkehrserschließung, -wider ung	VF	14,58 m²	area
26,1	F.ür. Büro	3 Verkehrserschließung, -wider ung	VF	31,88 m²	area
26,4	F.ür. Büro Nord_2	3 Verkehrserschließung, -wider ung	VF	6,22 m²	area
3 Verkehrserschließung, -wider ung				227,47 m²	
Gesamt: 54				3652,08 m²	

FLÄCHENBERECHNUNG			HALLE MASCHEN
1.OG Fläche herausfiltelung		1 : 100	Zum Ziegelfeld 8 31535 Neustadt
PROJ.-NR. 2014_10	PLAN-NR. GRI-01-F FLÄCHEN	DATUM 27. 10. 2014	GEZ. MED

DER F.ÜR DIS REB. ALS DRG.NEULAGE FÜR: B.AG WENNERE CNGNG. DER ARTIZE L.ACN BAU BEGYUNGEN DER STELL.T ZIMF ICH IN ROSP. ALS DR ANDLAG.E IE R AUSFÜR RIGEN FUAS NIC.EINCNAN N PERRON. ALLE ABGE.L GEBNE L.VOR DE A.UGFÜR UNG.E GRUN DEN HAUS FNAN.E.I BERRATET JEDER.L N.