



Diese Unterlage ist urheberrechtlich geschützt.
Die unbefugte bzw. bestimmungswidrige Verwendung
ist nicht gestattet und wird gerichtlich verfolgt.

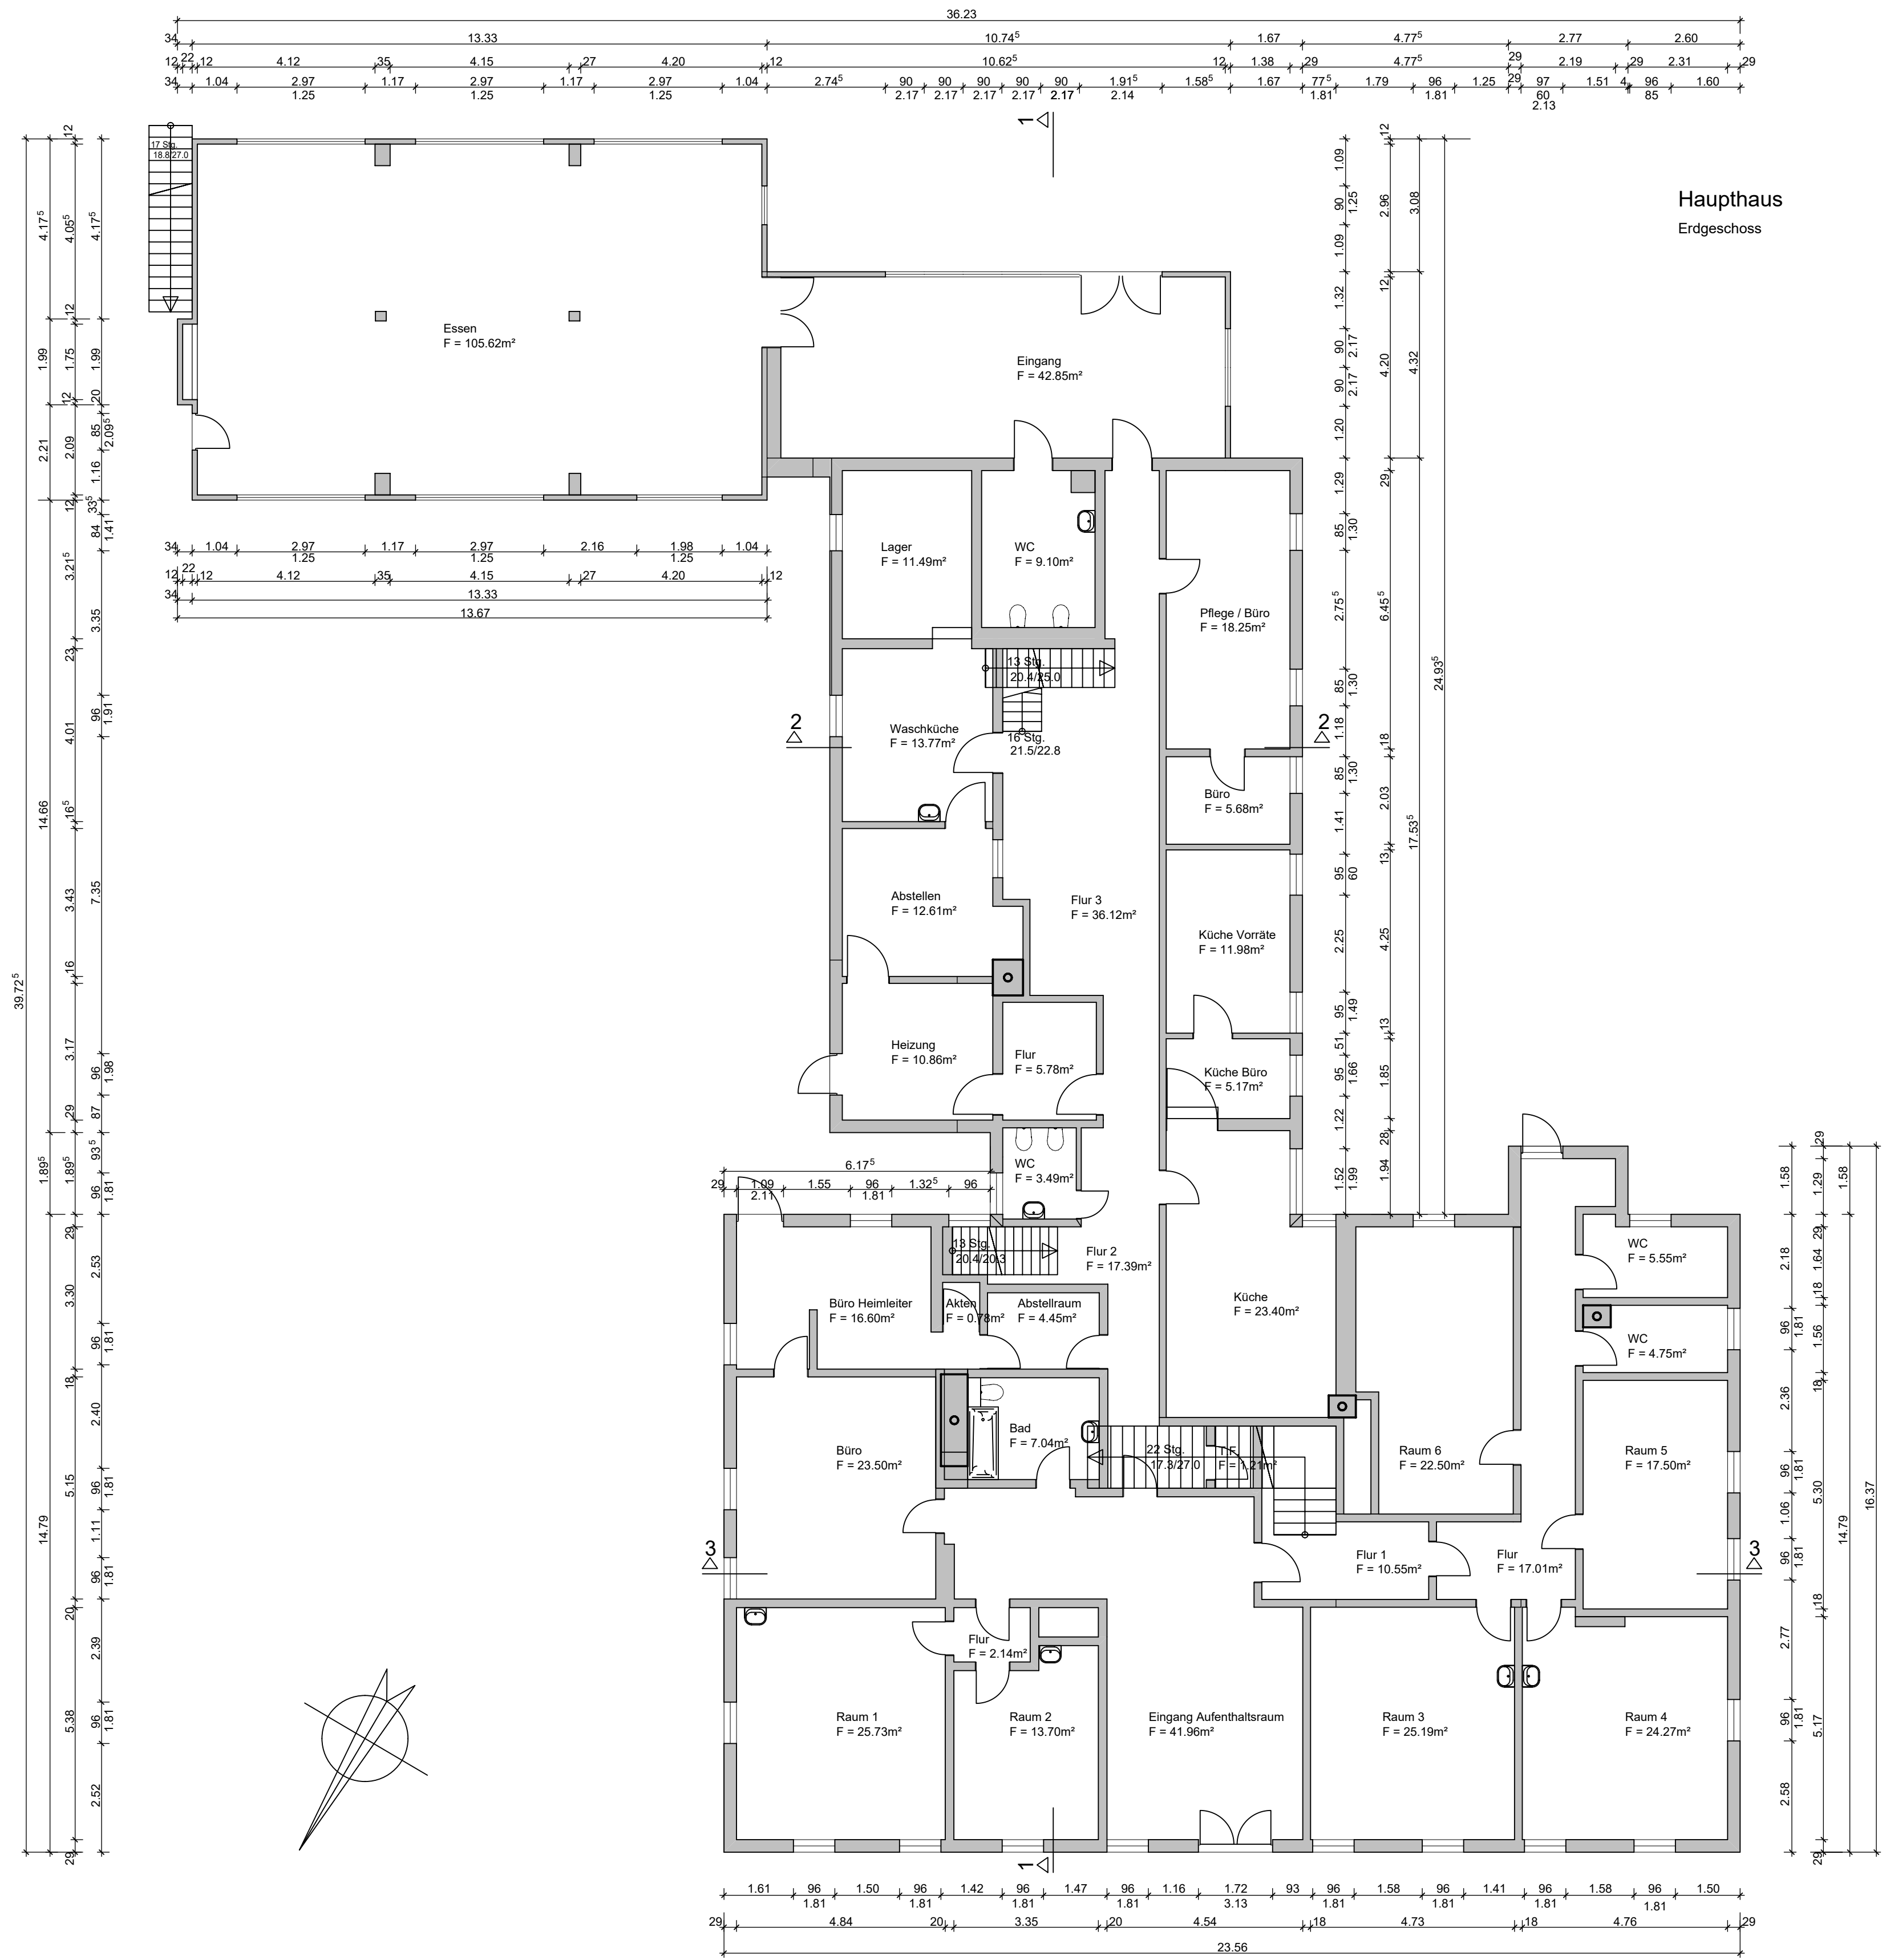

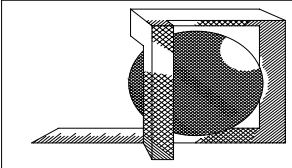

bau

planungs

büro

beratung • planung • bauleitung

Bauort

Planung

Vorhaben-Nr.

Zeichnung-Nr.

06526 Sangerhausen

Erdgeschoss H1

gez.

Dat. 21.06.2022

Unt.

H/B = 594 / 841 (0.50m²)

Allplan 2017