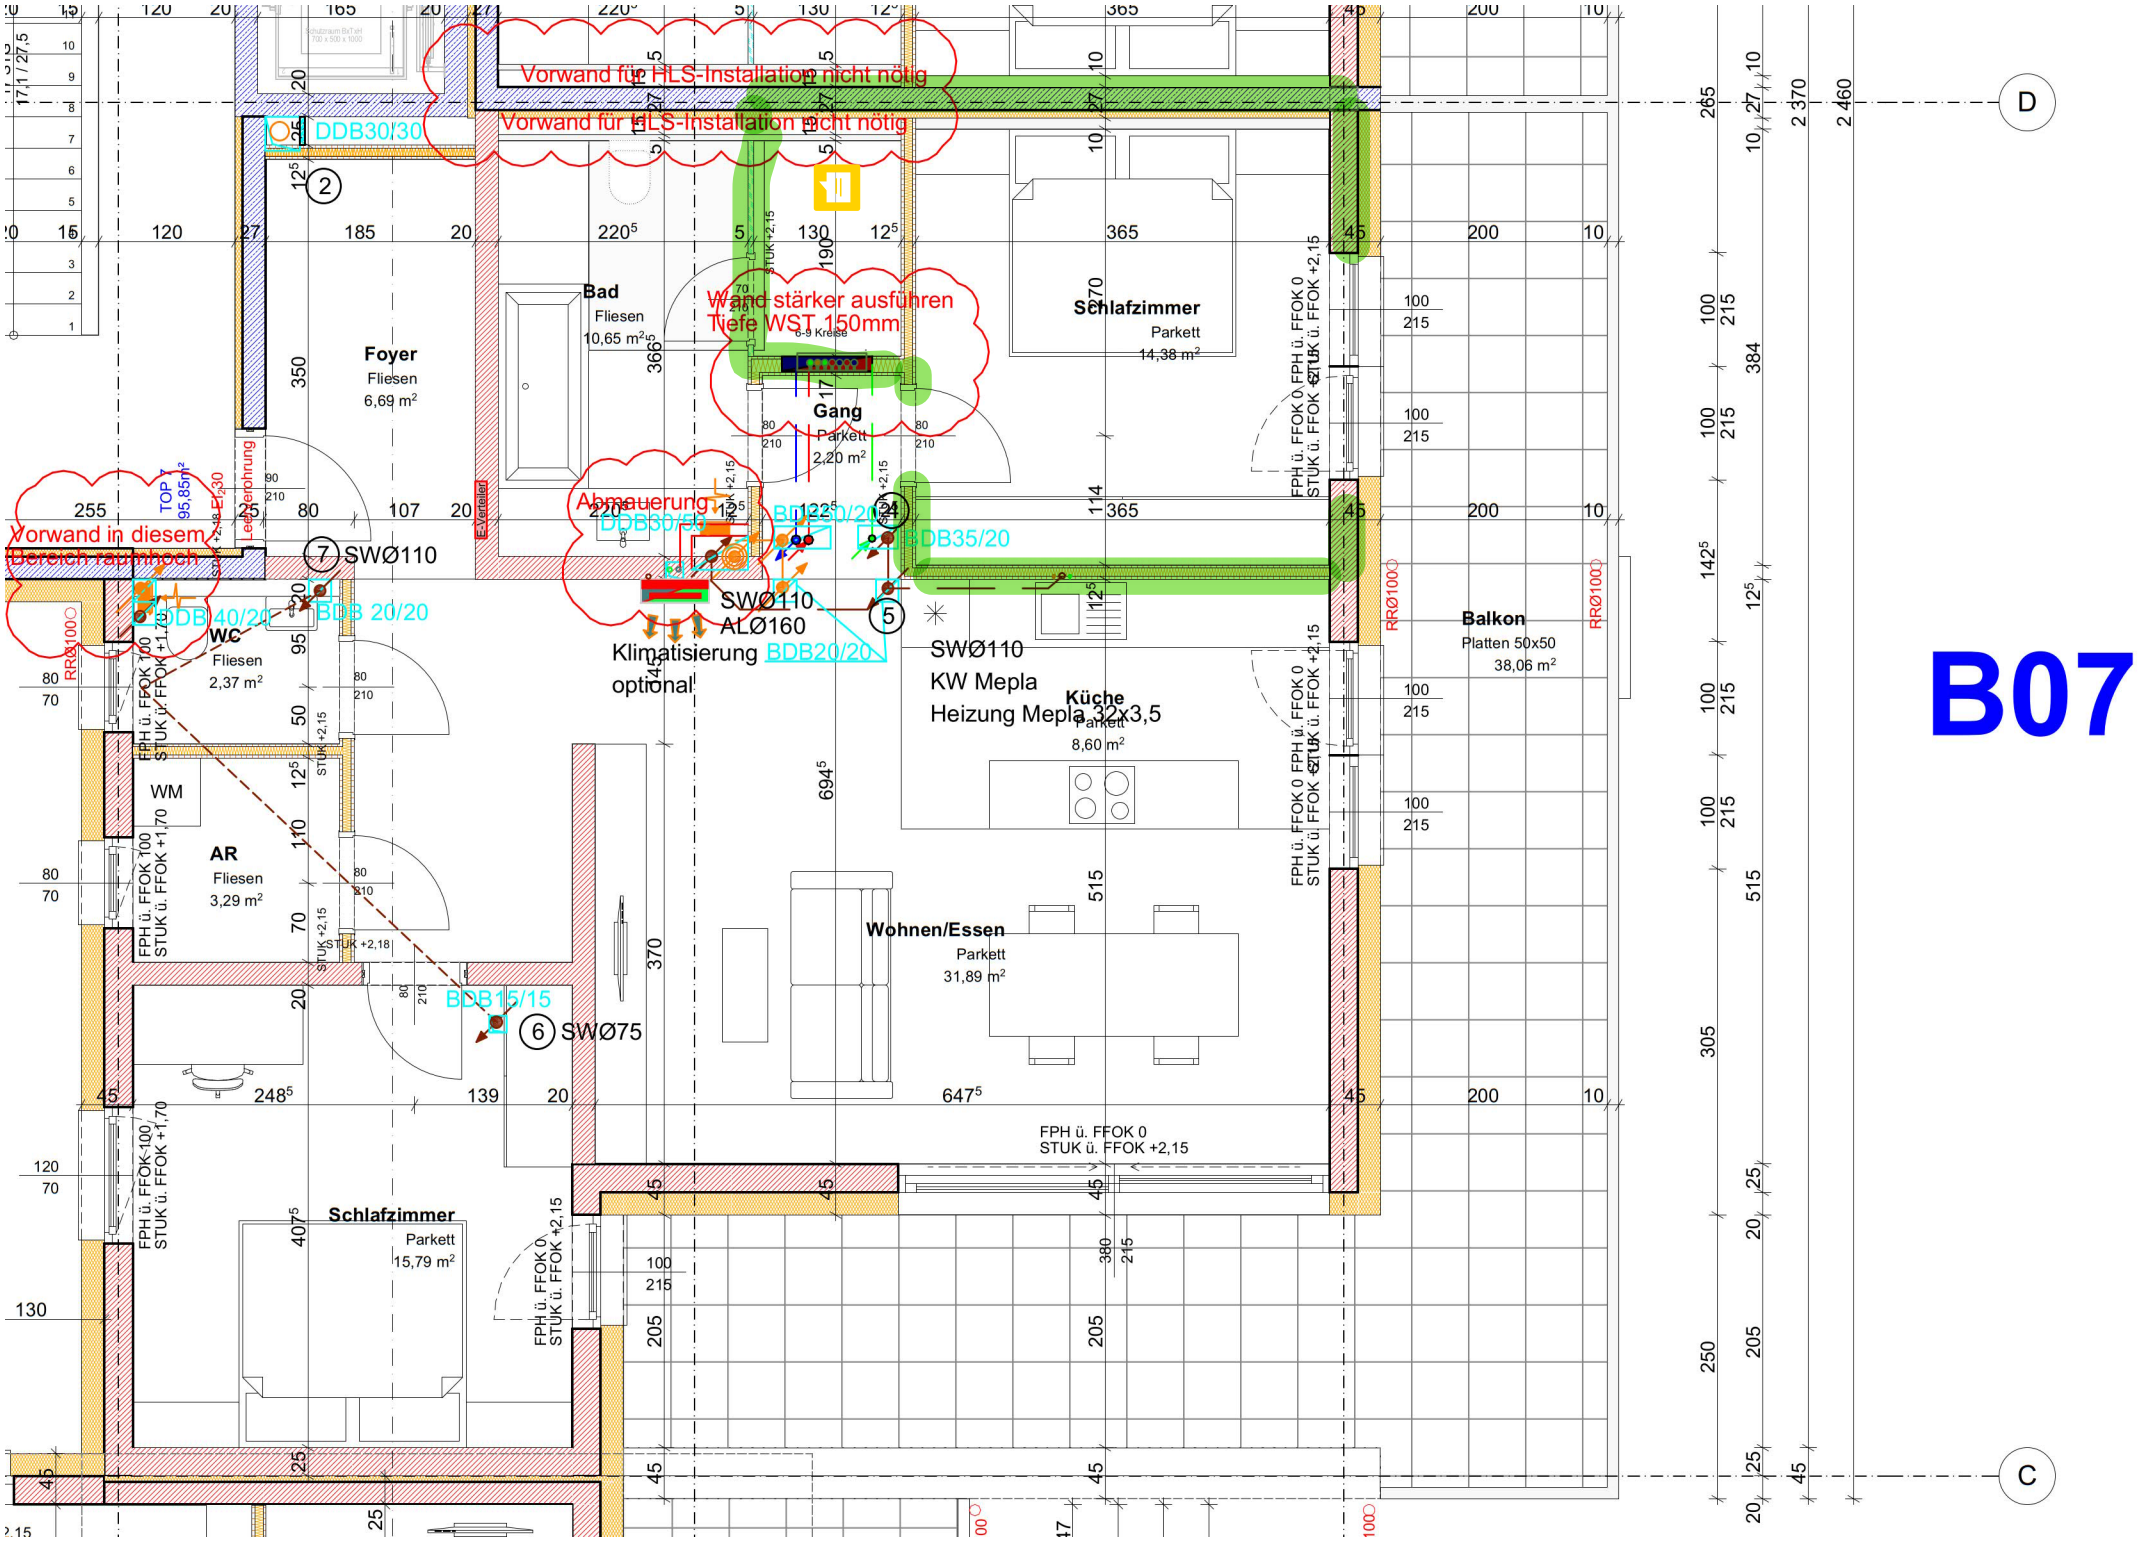
B07
Vorwand für HLS-Installation nicht nötig
Vorwand für HLS-Installation nicht nötig
Wand stärker ausführen
Tiefe WST 150mm
Abmauerung
Vorwand in diesem Bereich raufhoch
DDB30/30
DDB30/55
BDB20/20
BDB35/20
BDB 20/20
BDB 40/20
BDB15/15
SWØ110
SWØ110
ALØ160
SWØ75
Klimatisierung optional
SWØ110
KW Mepla
Heizung Mepla 32x3,5
Foyer
Fliesen
6,69 m²
Bad
Fliesen
10,65 m²
Gang
Parkett
2,20 m²
Schlafzimmer
Parkett
14,38 m²
WC
Fliesen
2,37 m²
WM
AR
Fliesen
3,29 m²
Küche
Parkett
8,60 m²
Wohnen/Essen
Parkett
31,89 m²
Balkon
Platten 50x50
38,06 m²
Schlafzimmer
Parkett
15,79 m²
TOP 7
95,85m²
Leerverrohrung
E-Verteiler
RRØ100
FPH ü. FFOK 0
STUK ü. FFOK +2,15
FPH ü. FFOK 100
STUK ü. FFOK +1,70
D
C