


AW-G-008  
SIEHE ANSCHLUSSPLAN

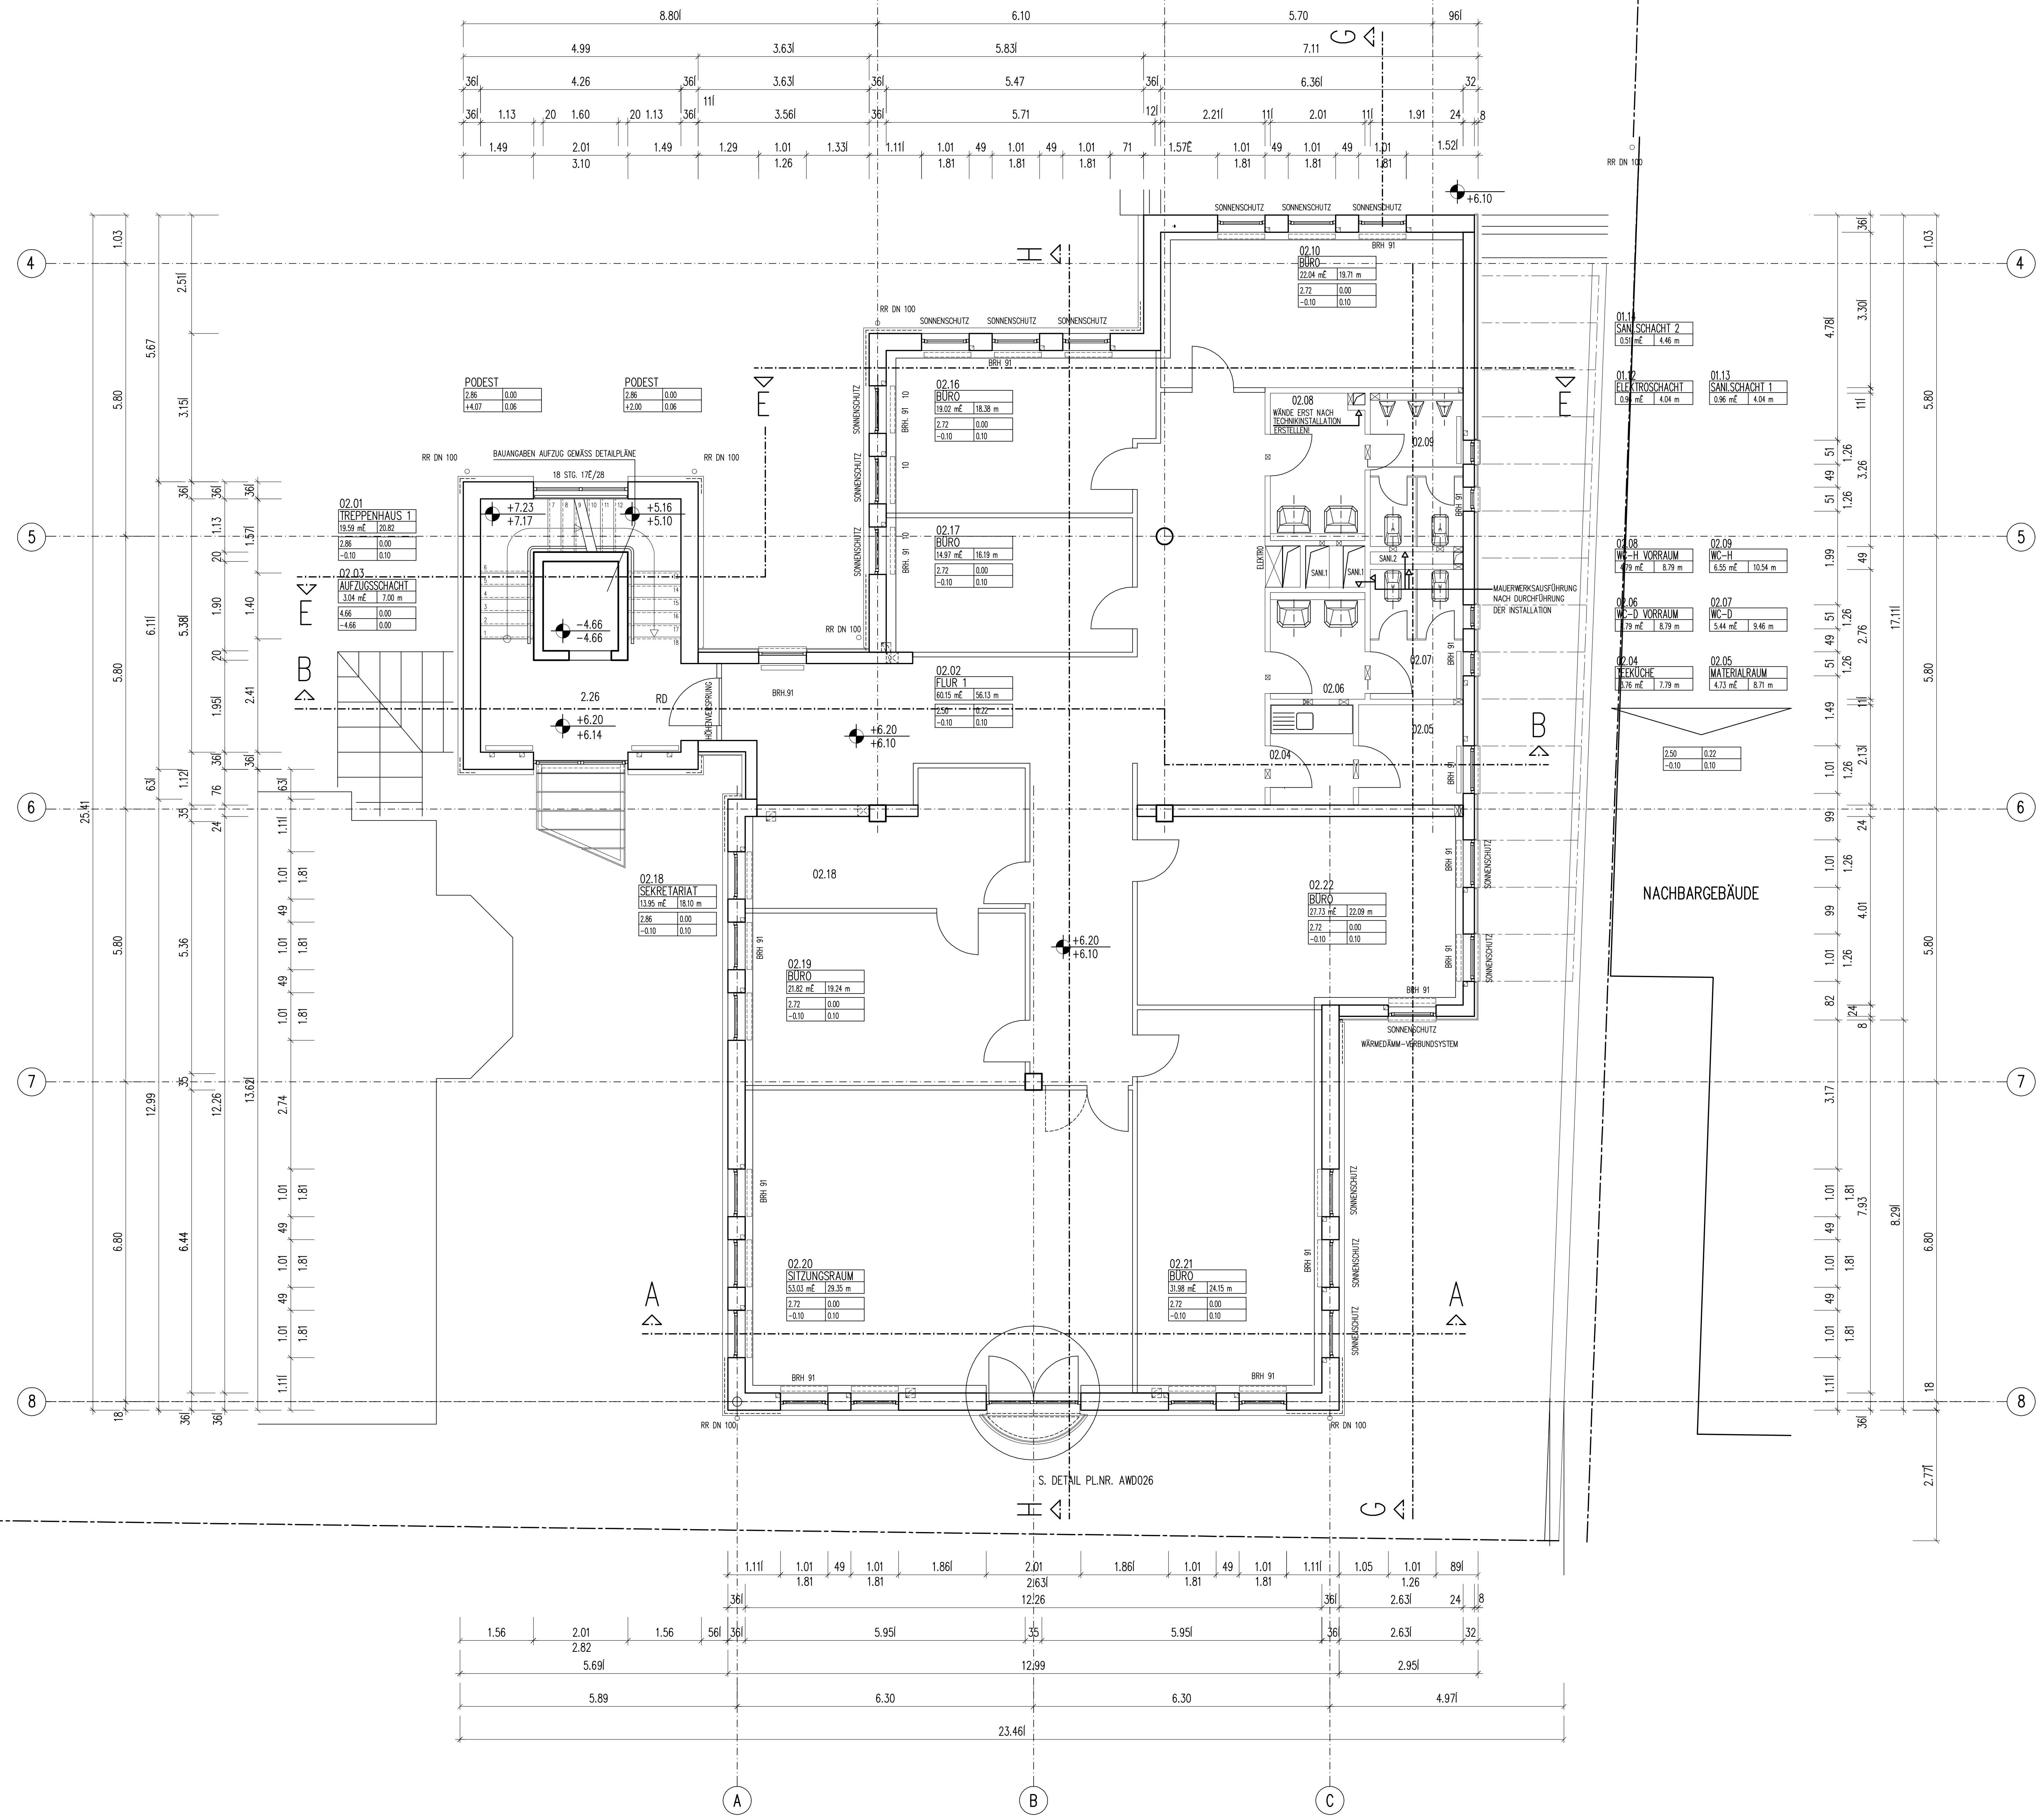

**ERLÄUTERUNGEN**

OKJK	OBERRANTE, UNTERKANTE
W,HK	VORDERKANTE, HINTERKANTE
RD,DE	REGENROHR, DACHENLAUF, BODENENLAUF
FB,FB	FERTIGBODEN, ROHBODEN
BRH	BRISTRANGSHÖHE
EL,00	FERTIGHÖHE
-0,10	ROHHÖHE
	HÖHEN GELÄNDE / BEFESTIGTE FLÄCHEN
FD	FISSBODENRÜHRBRUCH
DD	DECKENRÜHRBRUCH
WD	WANDRÜHRBRUCH
WS	WANDSCHUTZ
	SCHÜTTSTREIFEN-GLATT
	BREITENSCHALLUNG S=SENKRECHT, W=WAGRECHT
	SICHTMAUERWERK

H	HEIZUNG
L	LÜFTUNG
SAN	SANITÄR
E	ELEKTRO

ALLE MASSE SIND VOR BAUBEGINN VOM UNTERNEHMER VERANTWORTLICH ZU ÜBERPRÜFEN. EVENTUELLE UNSTIMMIGKEITEN SIND VOR DER AUSFÜHRUNG DER ARBEITEN DURCH RÜCKSPRACHE MIT DER BAULEITUNG ZU KLÄREN.  
SCHAL- BEWEHRUNGS- UND AUSSPÄRUNGSPÄNE DER FACHPLANNER SIND ZU BEACHTEN. UNSTIMMIGKEITEN MIT DEN ARCHITECTENPLÄNE SIND MIT DER BAULEITUNG ZU PRÜFEN !!!

ALLE SICHTBAREN BETONKANTEN MIT DREKANTLEISTEN 15/15 mm BRECHEN, SONST NICH ANDERS ANGEZEIGT.

LEICHTBAUWÄNDE/GIPSKARTON	MAUERWERK HLZ 12/0,8/12DF LM21 d=24cm
STAHLBETON DN 1045 B35	MAUERWERK HLZ 6/0,8/12DF LM21 d=11,5cm
MAUERWERK HLZ 6/0,8/12DF LM 21 d=36,5cm	
MAUERWERK HLZ 12/0,8/12DF LM21 d=30x24cm	
VERLEBENSCHALENMAUERWERK 2DF (240/115/113) FESTIGK.20/2,0; W08 n.D.N. 1033	


ALLE HÖHENANGABEN IN GRUNDRISSEN BEZIEHEN SICH AUF OKFFB I

**RAUMBUCH**

RAUMNR	RAUMBEZEICHNUNG	FLÄCHE	LÜMFANG	ABHÄNGHÖHE	FB-AUFBAU
02.01	TREPPENHAUS 1	19,59 m²	2882		
02.03	AUFZUGSSCHAFT	3,64 m²	720		
02.02	FLUR 1	60,15 m²	56,13 m		
02.04	KEUCHE	3,76 m²	7,79 m		
02.05	MATERIALRAUM	4,73 m²	8,71 m		
02.06	WC-D VORRAUM	7,79 m²	8,79 m		
02.07	WC-D	5,44 m²	9,46 m		
02.08	WC-H VORRAUM	7,79 m²	8,79 m		
02.09	WC-H	6,55 m²	10,54 m		
02.10	BÜRO	22,04 m²	19,71 m		
02.16	BÜRO	19,02 m²	18,38 m		
02.17	BÜRO	18,97 m²	16,19 m		
02.18	SEKRETARIAT	13,95 m²	18,19 m		
02.19	BÜRO	21,82 m²	19,24 m		
02.20	SITZUNGSRAUM	53,00 m²	23,35 m		
02.21	BÜRO	31,98 m²	24,15 m		
02.22	BÜRO	27,73 m²	22,98 m		

REV	DATUM	AG.	TRINA	28.09.95
0	ZUR AUSFÜHRUNG FREIGEZEIGT	AG.	TRINA	28.09.95
REV	ÄNDERUNGEN UND ERGÄNZUNGEN	CEZ.	BEARB.	DATUM

REV	DATUM	AG.	TRINA	28.09.95
0	ZUR AUSFÜHRUNG FREIGEZEIGT	AG.	TRINA	28.09.95
REV	ÄNDERUNGEN UND ERGÄNZUNGEN	CEZ.	BEARB.	DATUM

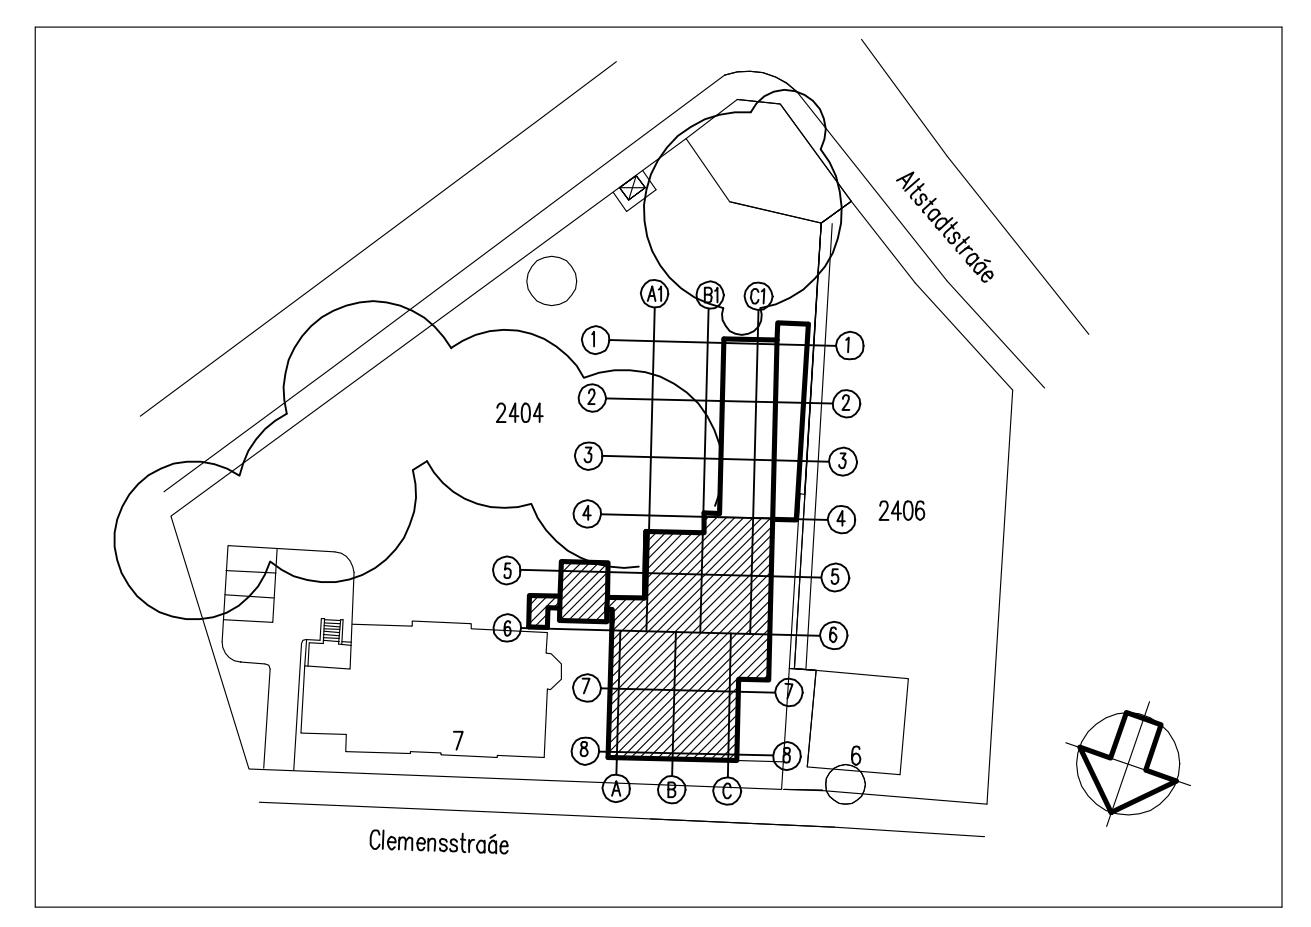

± 0.00 = 218.95 m über HN

<p><b>BAUHERR :</b> GREBNER INGENIEURE GMBH FRIEDRICHSTRASSE 100-104 10117 BERLIN</p> <p><b>BAUVORHABEN :</b> NEUBAU EINES BÜROGEBAUDES CLEMENSSTRASSE BRH 91 EISENHACH</p> <p><b>ARCHITEKTUR WERKPLAN</b></p> <p><b>GRUNDRISS 2.OBERGESCHOSS</b> EBENE +6.20 ACHSE A-C / 4-8</p> <p>DATUM 16.12.94 NAME MAURER/GRÖB UNTERSCHRIFT</p>	<p><b>GREBNER</b> BERATENDE INGENIEURE GMBH VBI M A I N Z</p> <p>AM RODELBERG 21 55131 MAINZ TELEFON 06131/955-0 FAX 06131/955-123</p> <p>PROJEKT-NR. G 2729/93</p> <p>ERSTELLT DURCH: <b>GREBNER</b></p> <p>MASS-STAB: 1:50 PLAN-NR.: AW-G-007</p>
---	---