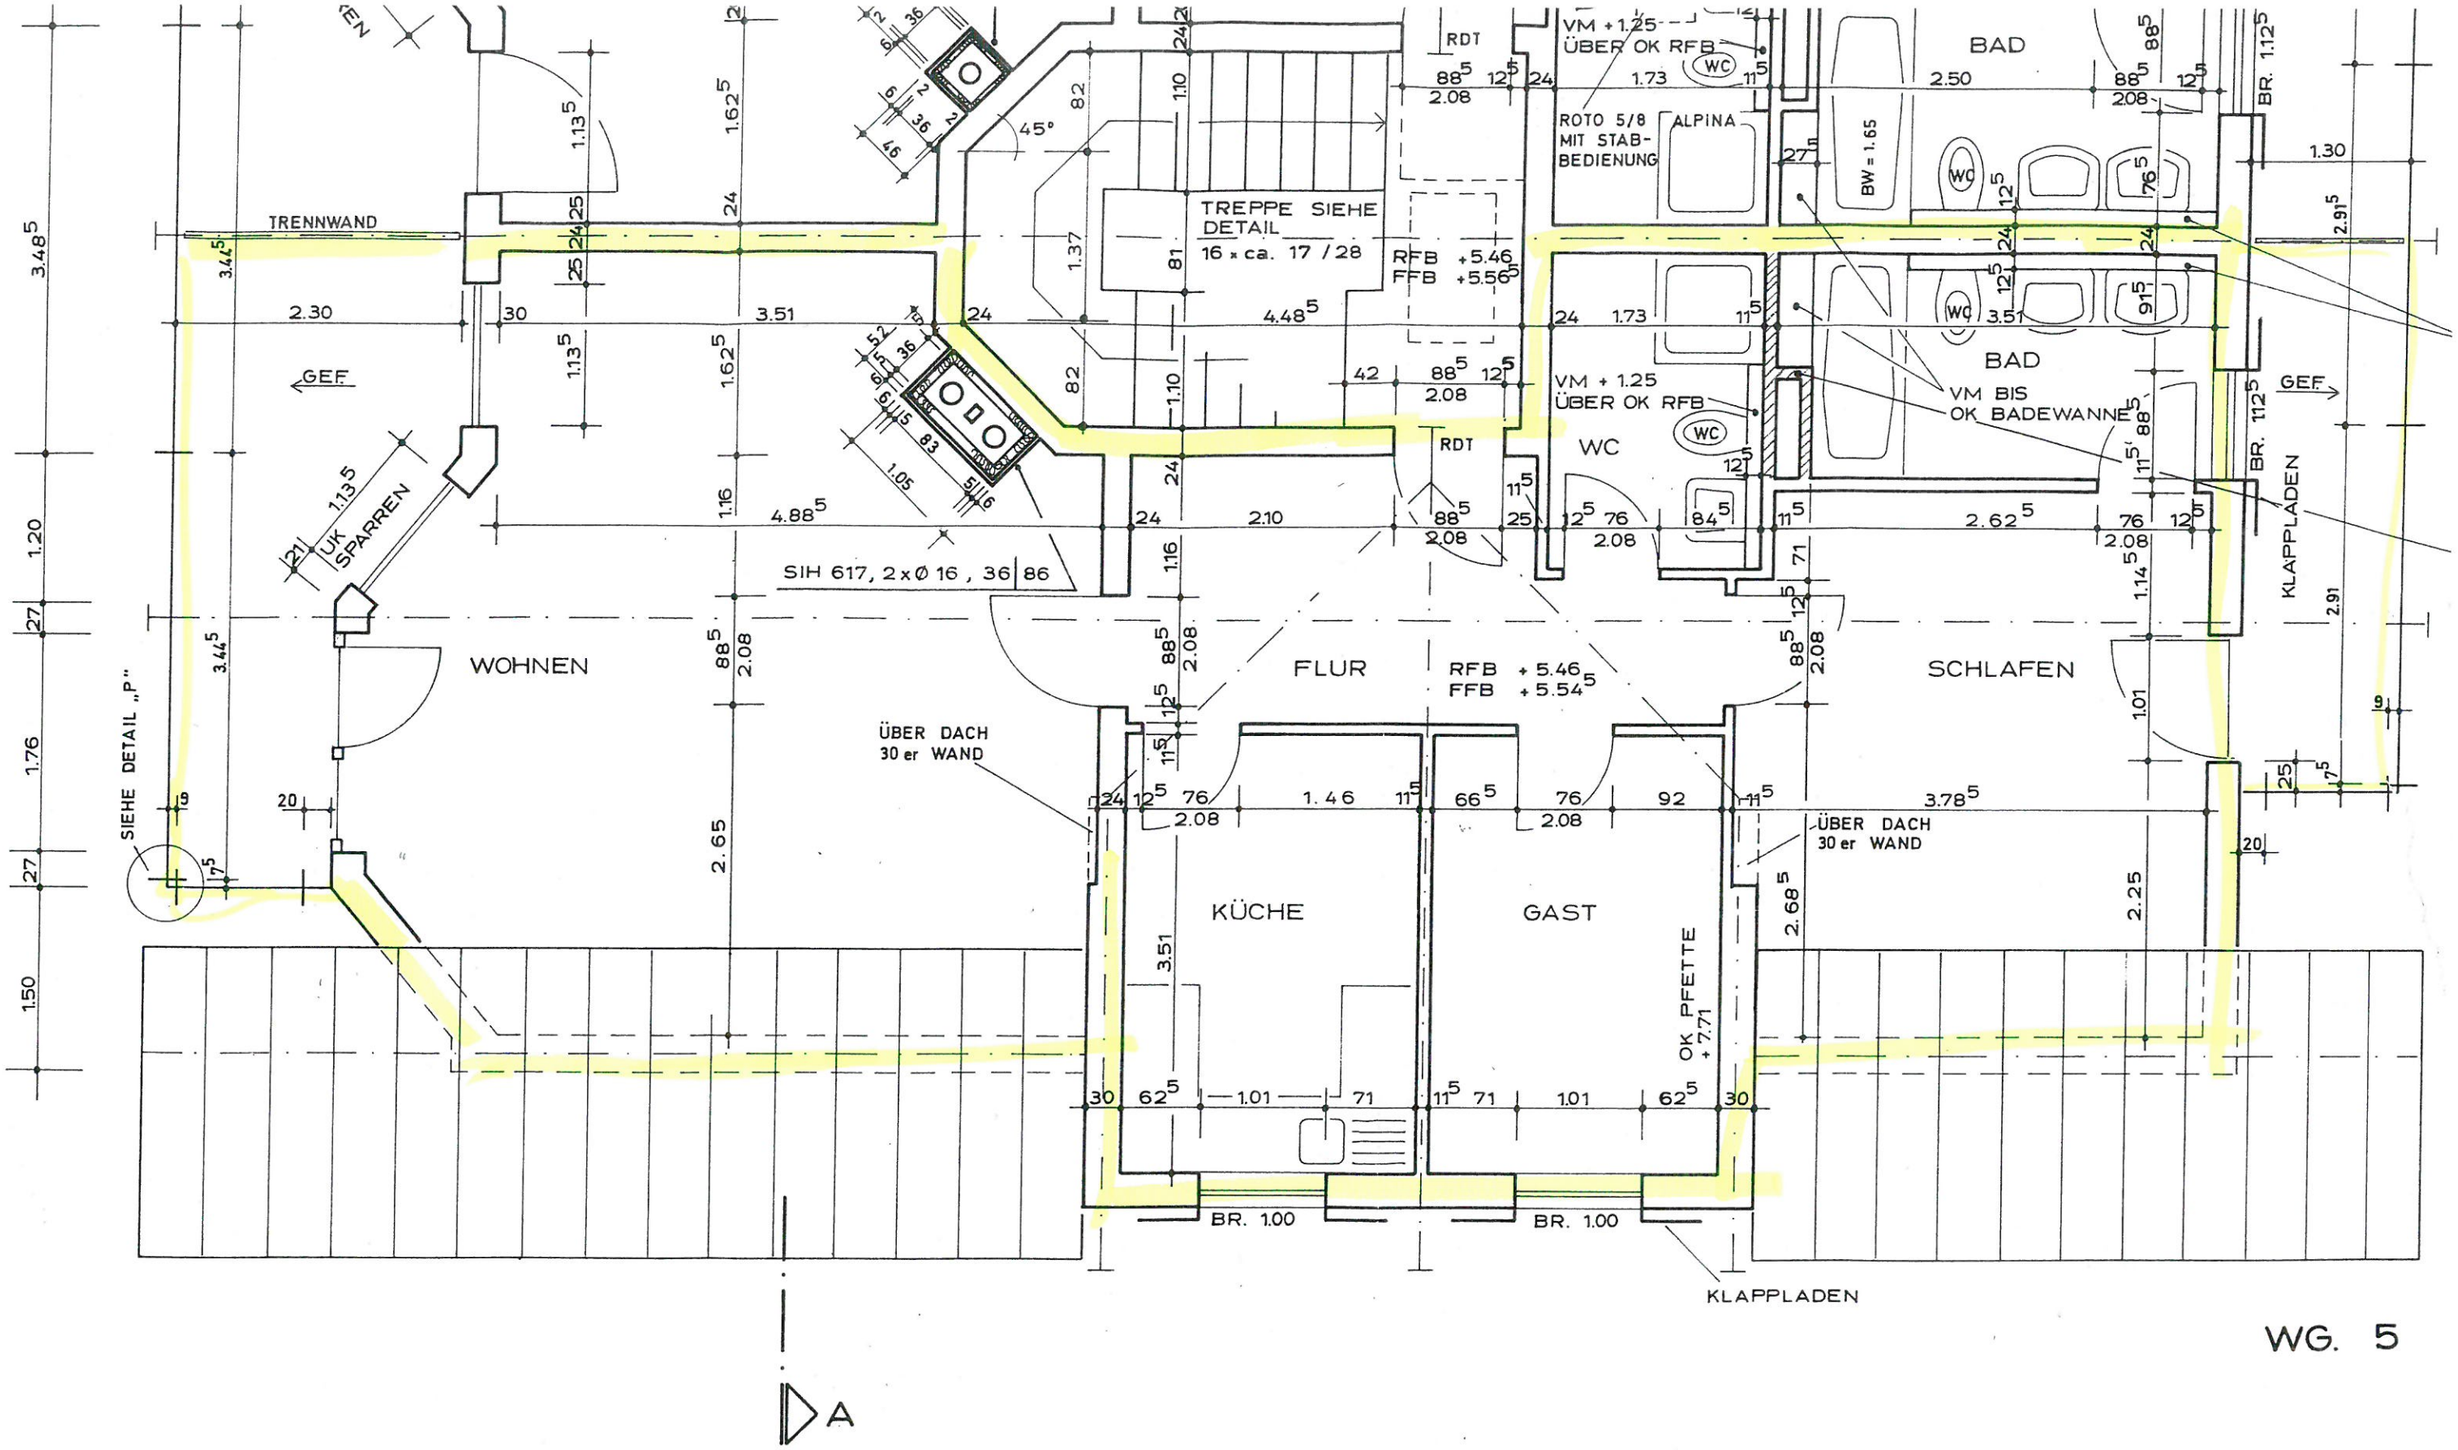
TRENNWAND
GEF.
WOHNEN
SIEHE DETAIL „P"
UK SPARREN
SIH 617, 2 x Ø 16 , 36 | 86
ÜBER DACH 30 er WAND
TREPPE SIEHE DETAIL 16 × ca. 17 / 28
RFB +5.46
FFB +5.56
RDT
FLUR
RFB +5.46
FFB +5.54
KÜCHE
GAST
OK PFETTE +7.71
BR. 1.00
BR. 1.00
KLAPPLADEN
VM + 1.25 ÜBER OK RFB
ROTO 5/8 MIT STAB-BEDIENUNG
ALPINA
WC
BAD
BW = 1.65
VM BIS OK BADEWANNE
BR. 1.12
KLAPPLADEN
SCHLAFEN
WG. 5
A

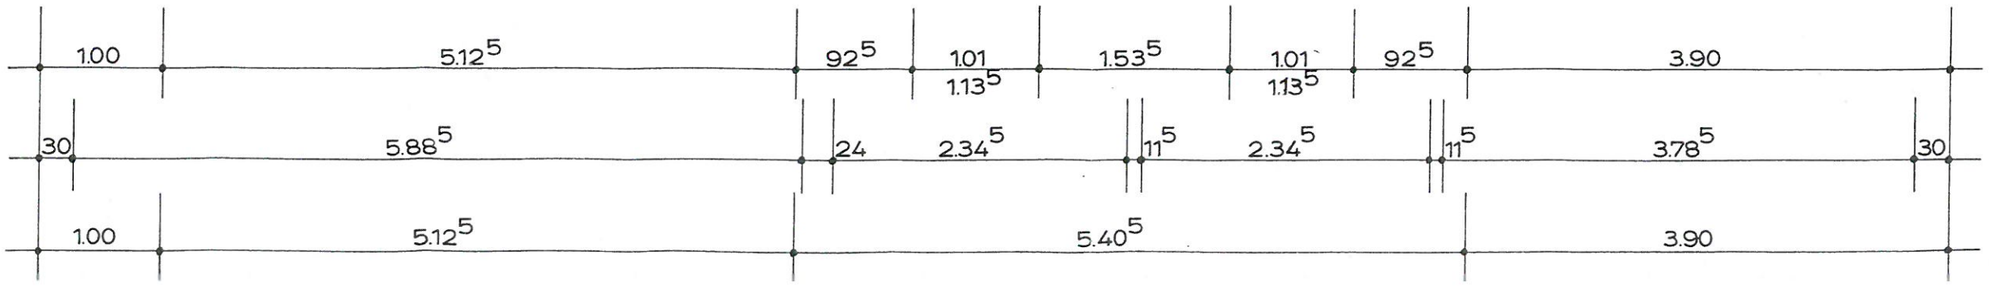
1.00
5.12⁵
92⁵
1.01
1.13⁵
1.53⁵
1.01
1.13⁵
92⁵
3.90
30
5.88⁵
24
2.34⁵
11⁵
2.34⁵
11⁵
3.78⁵
30
1.00
5.12⁵
5.40⁵
3.90