


GEMEINDE BERNAU

Bebauungsvorschlag „Riggenbach“

M. 1 : 500

Kain

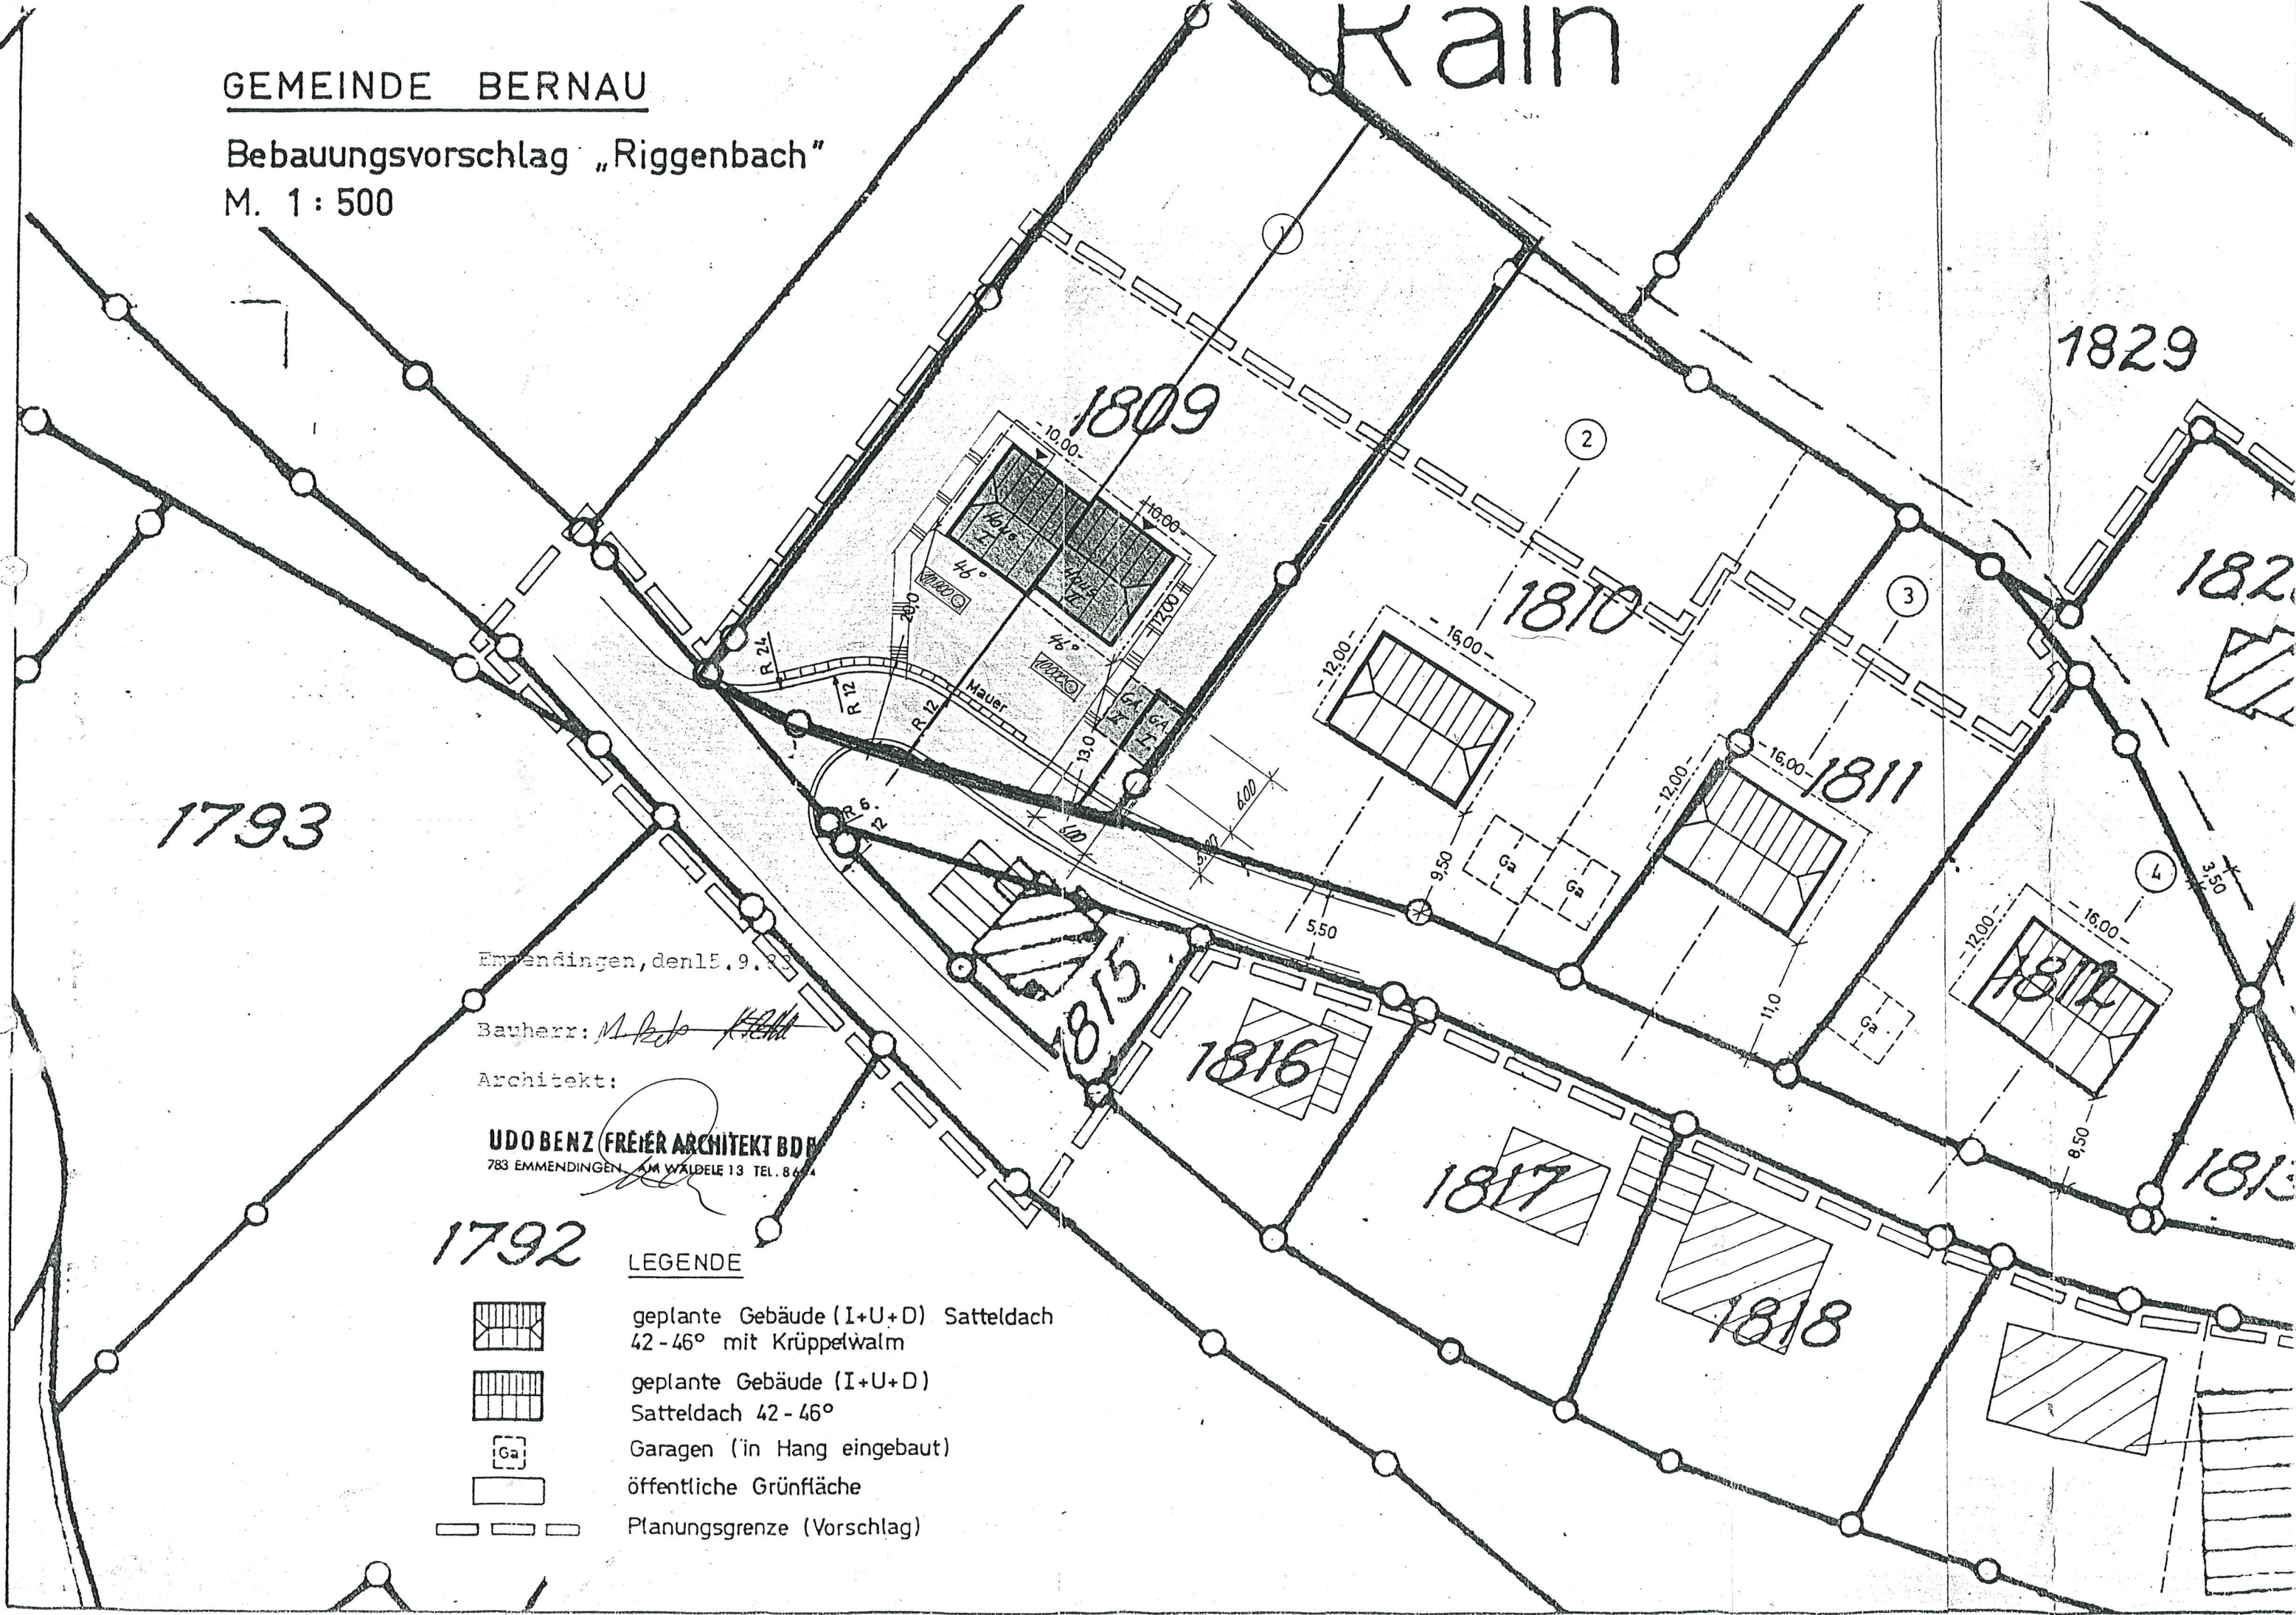

Emendungen, den 15.9.88






Bauherr: *M. Pech*

Architekt:

**UDO BENZ FREIER ARCHITEKT BDB**  
783 EMMENDINGEN AM WALDELE 13 TEL. 8674

1792

LEGENDE

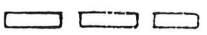-  geplante Gebäude (I+U+D) Satteldach 42-46° mit Krüppelwalm
-  geplante Gebäude (I+U+D) Satteldach 42-46°
-  Garagen (in Hang eingebaut)
-  öffentliche Grünfläche
-  Planungsgrenze (Vorschlag)